


	scorecard	
h1	50	
h2	48	
h3	47	
h4	62	
h5	42	
h6	63	
h7	37	
h8	52	
h9	57	
subtotaal	458	
h10	64	
h11	49	
h12	53	
h13	59	
h14	54	
h15	61	
h16	51	
h17	48	
h18	55	
subtotaal	952	494

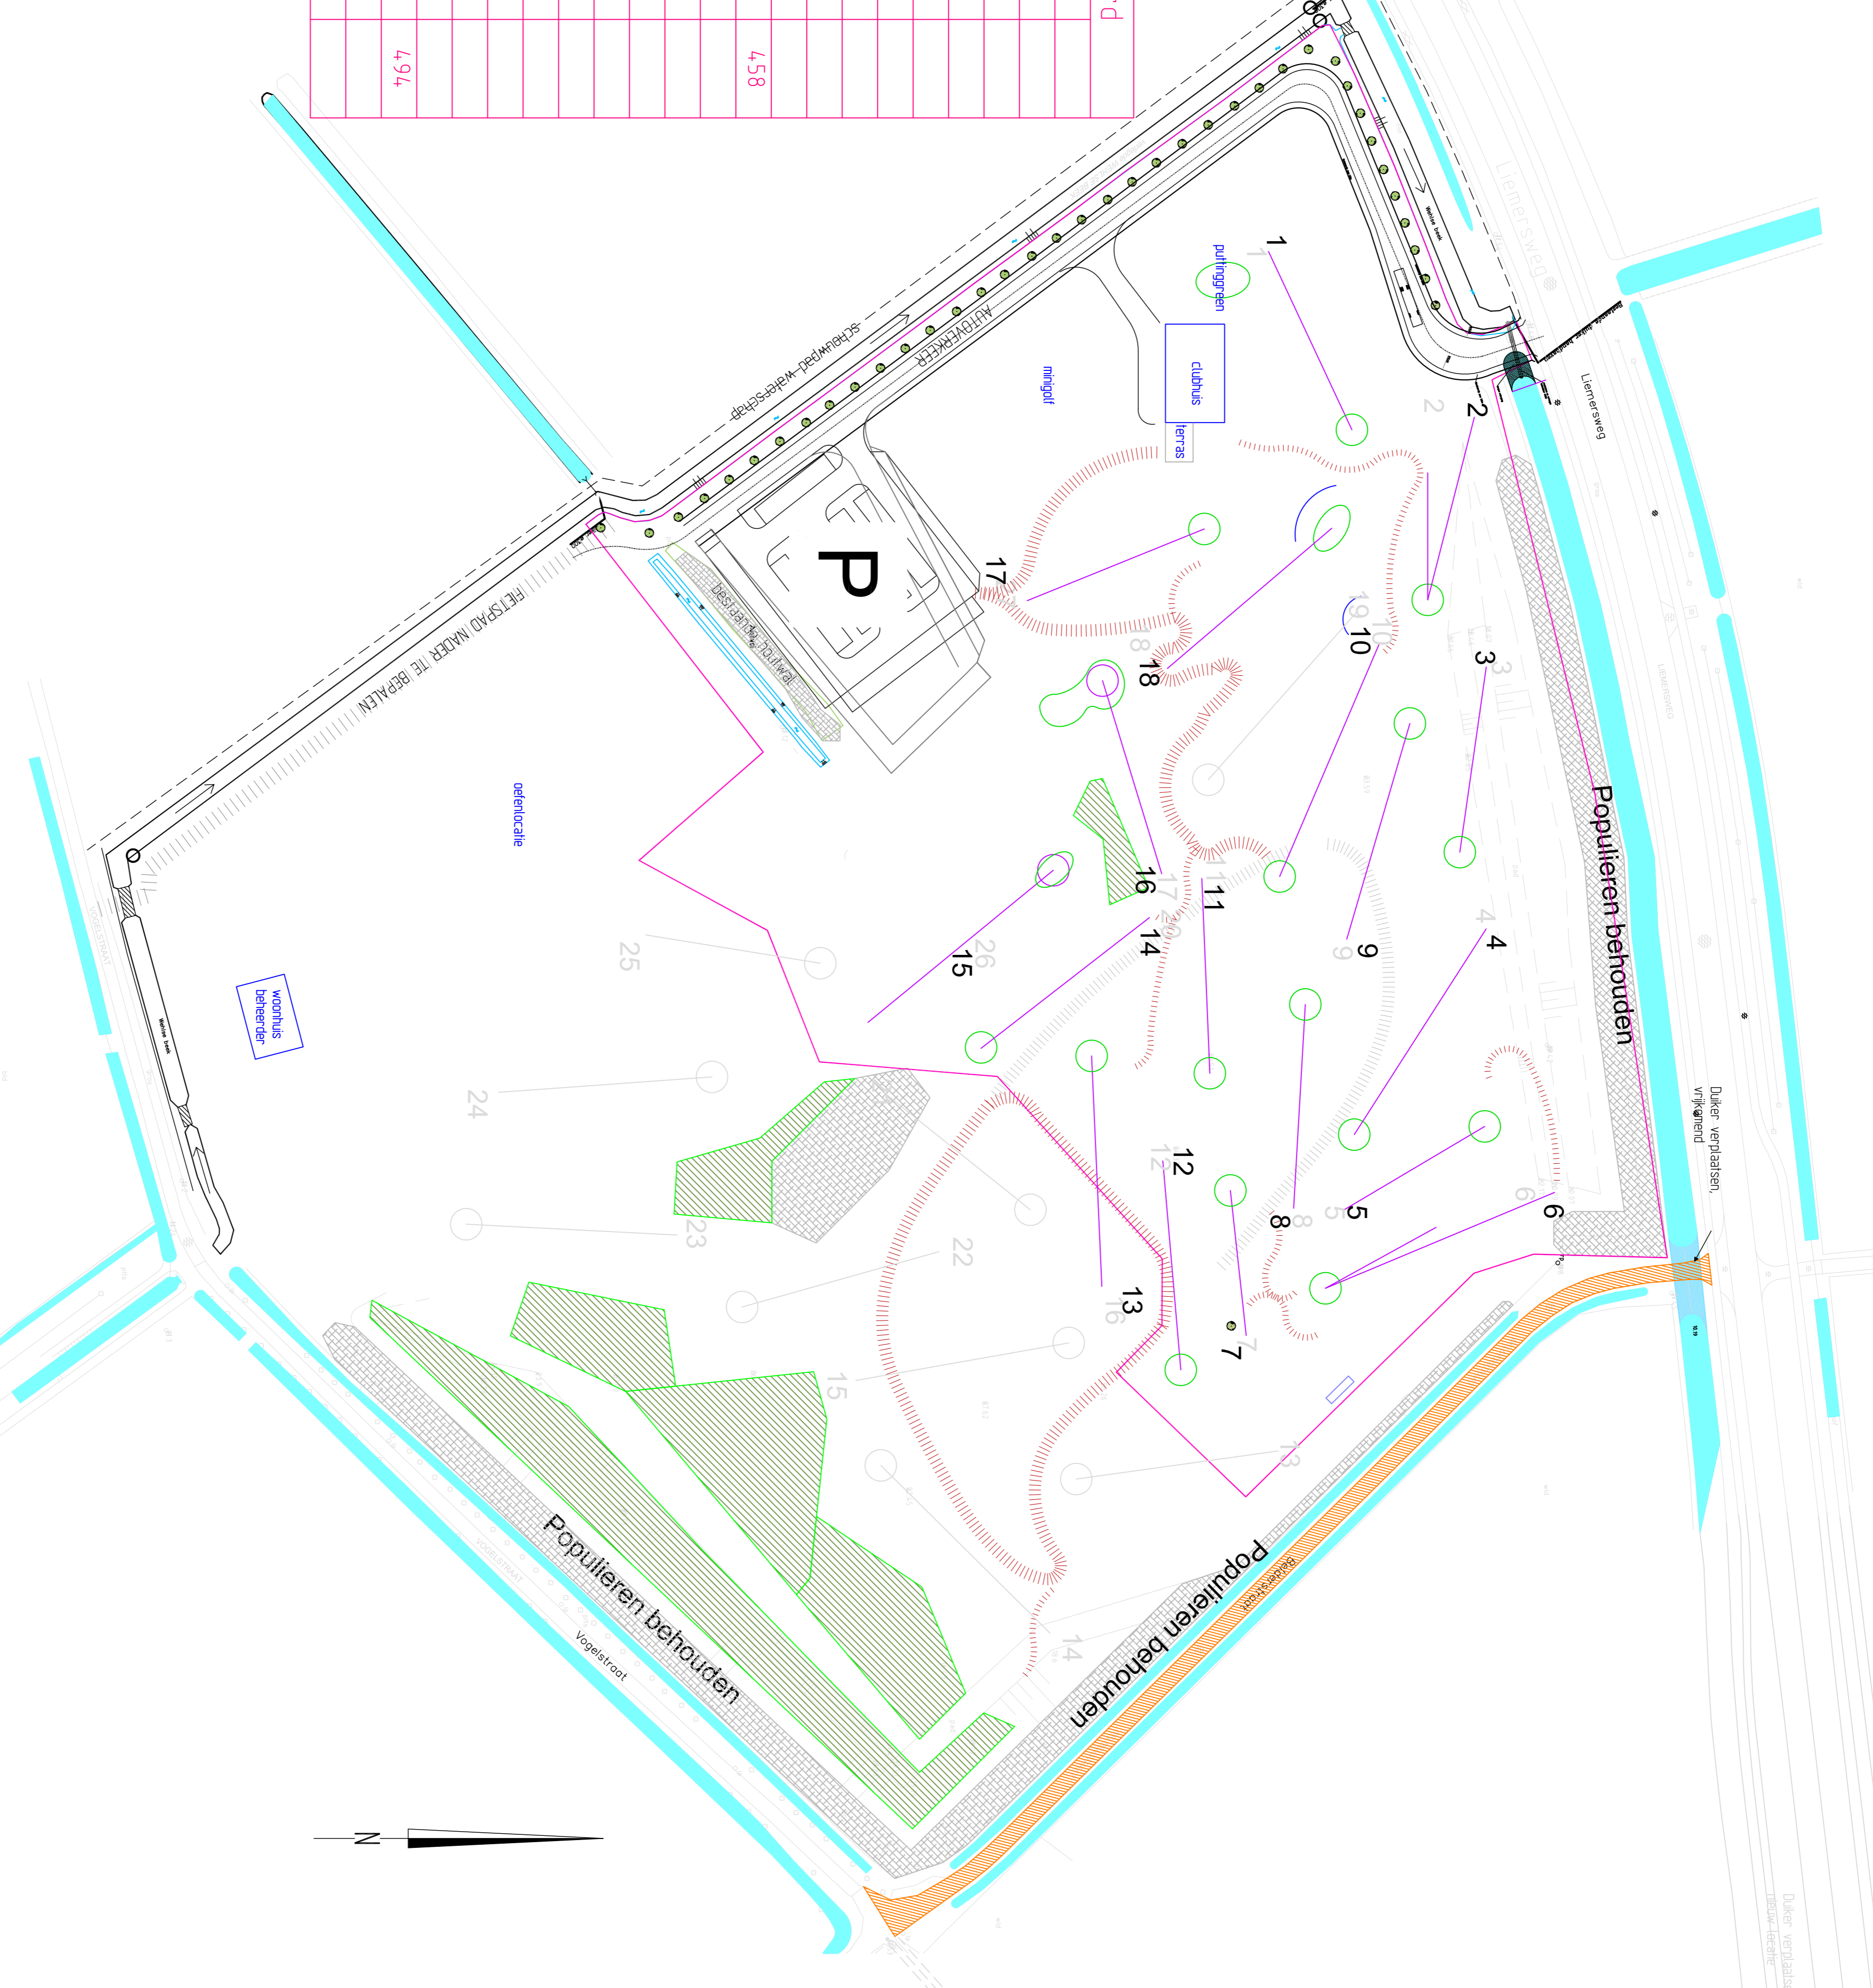

Verklaring:

- Boom (bestand)
- Bossage (nieuw)
- Bossage (bestand of reeds uitgevoerd)
- Watergang
- Ouderhoutspad 3,0m en 1,5m
- Toegangsweg betonstraatstenen heidepaars
- Erfpans
- Steglijn
- Heide nummer
- 9
- Hooglijnen
- Te verwijderen openbare weg
- Wandelpad
- Fietsspad
- Fietsspad

DEFINITIEF

0 4 okt. 2011 eerste uitgave
Verde n.v. Datum Toelichting op de versie

fejnmans Sport en Groen b.v.
Heijmans Sport en Groen

breyjn
Scheidweg 11a
6803 AC Arnhem T +31(0)25 483 93 51
F +31(0)25 483 93 52

Pitch & Putt Golf Doetinchem
In de gemeente Doetinchem
Inrichtingsstudie
op basis van actuele meting

Schaal: 1:1000
Formaat: A1
Projectnr.: 1510604
Tekeningnr.: VO-03

Verkeerd: hazi
Onderzocht: hazi
Verkeerd: anwo
Aanvullend/hazi:
Onderzocht: