


Doetinchemseweg 44 t./m. 74 + 53

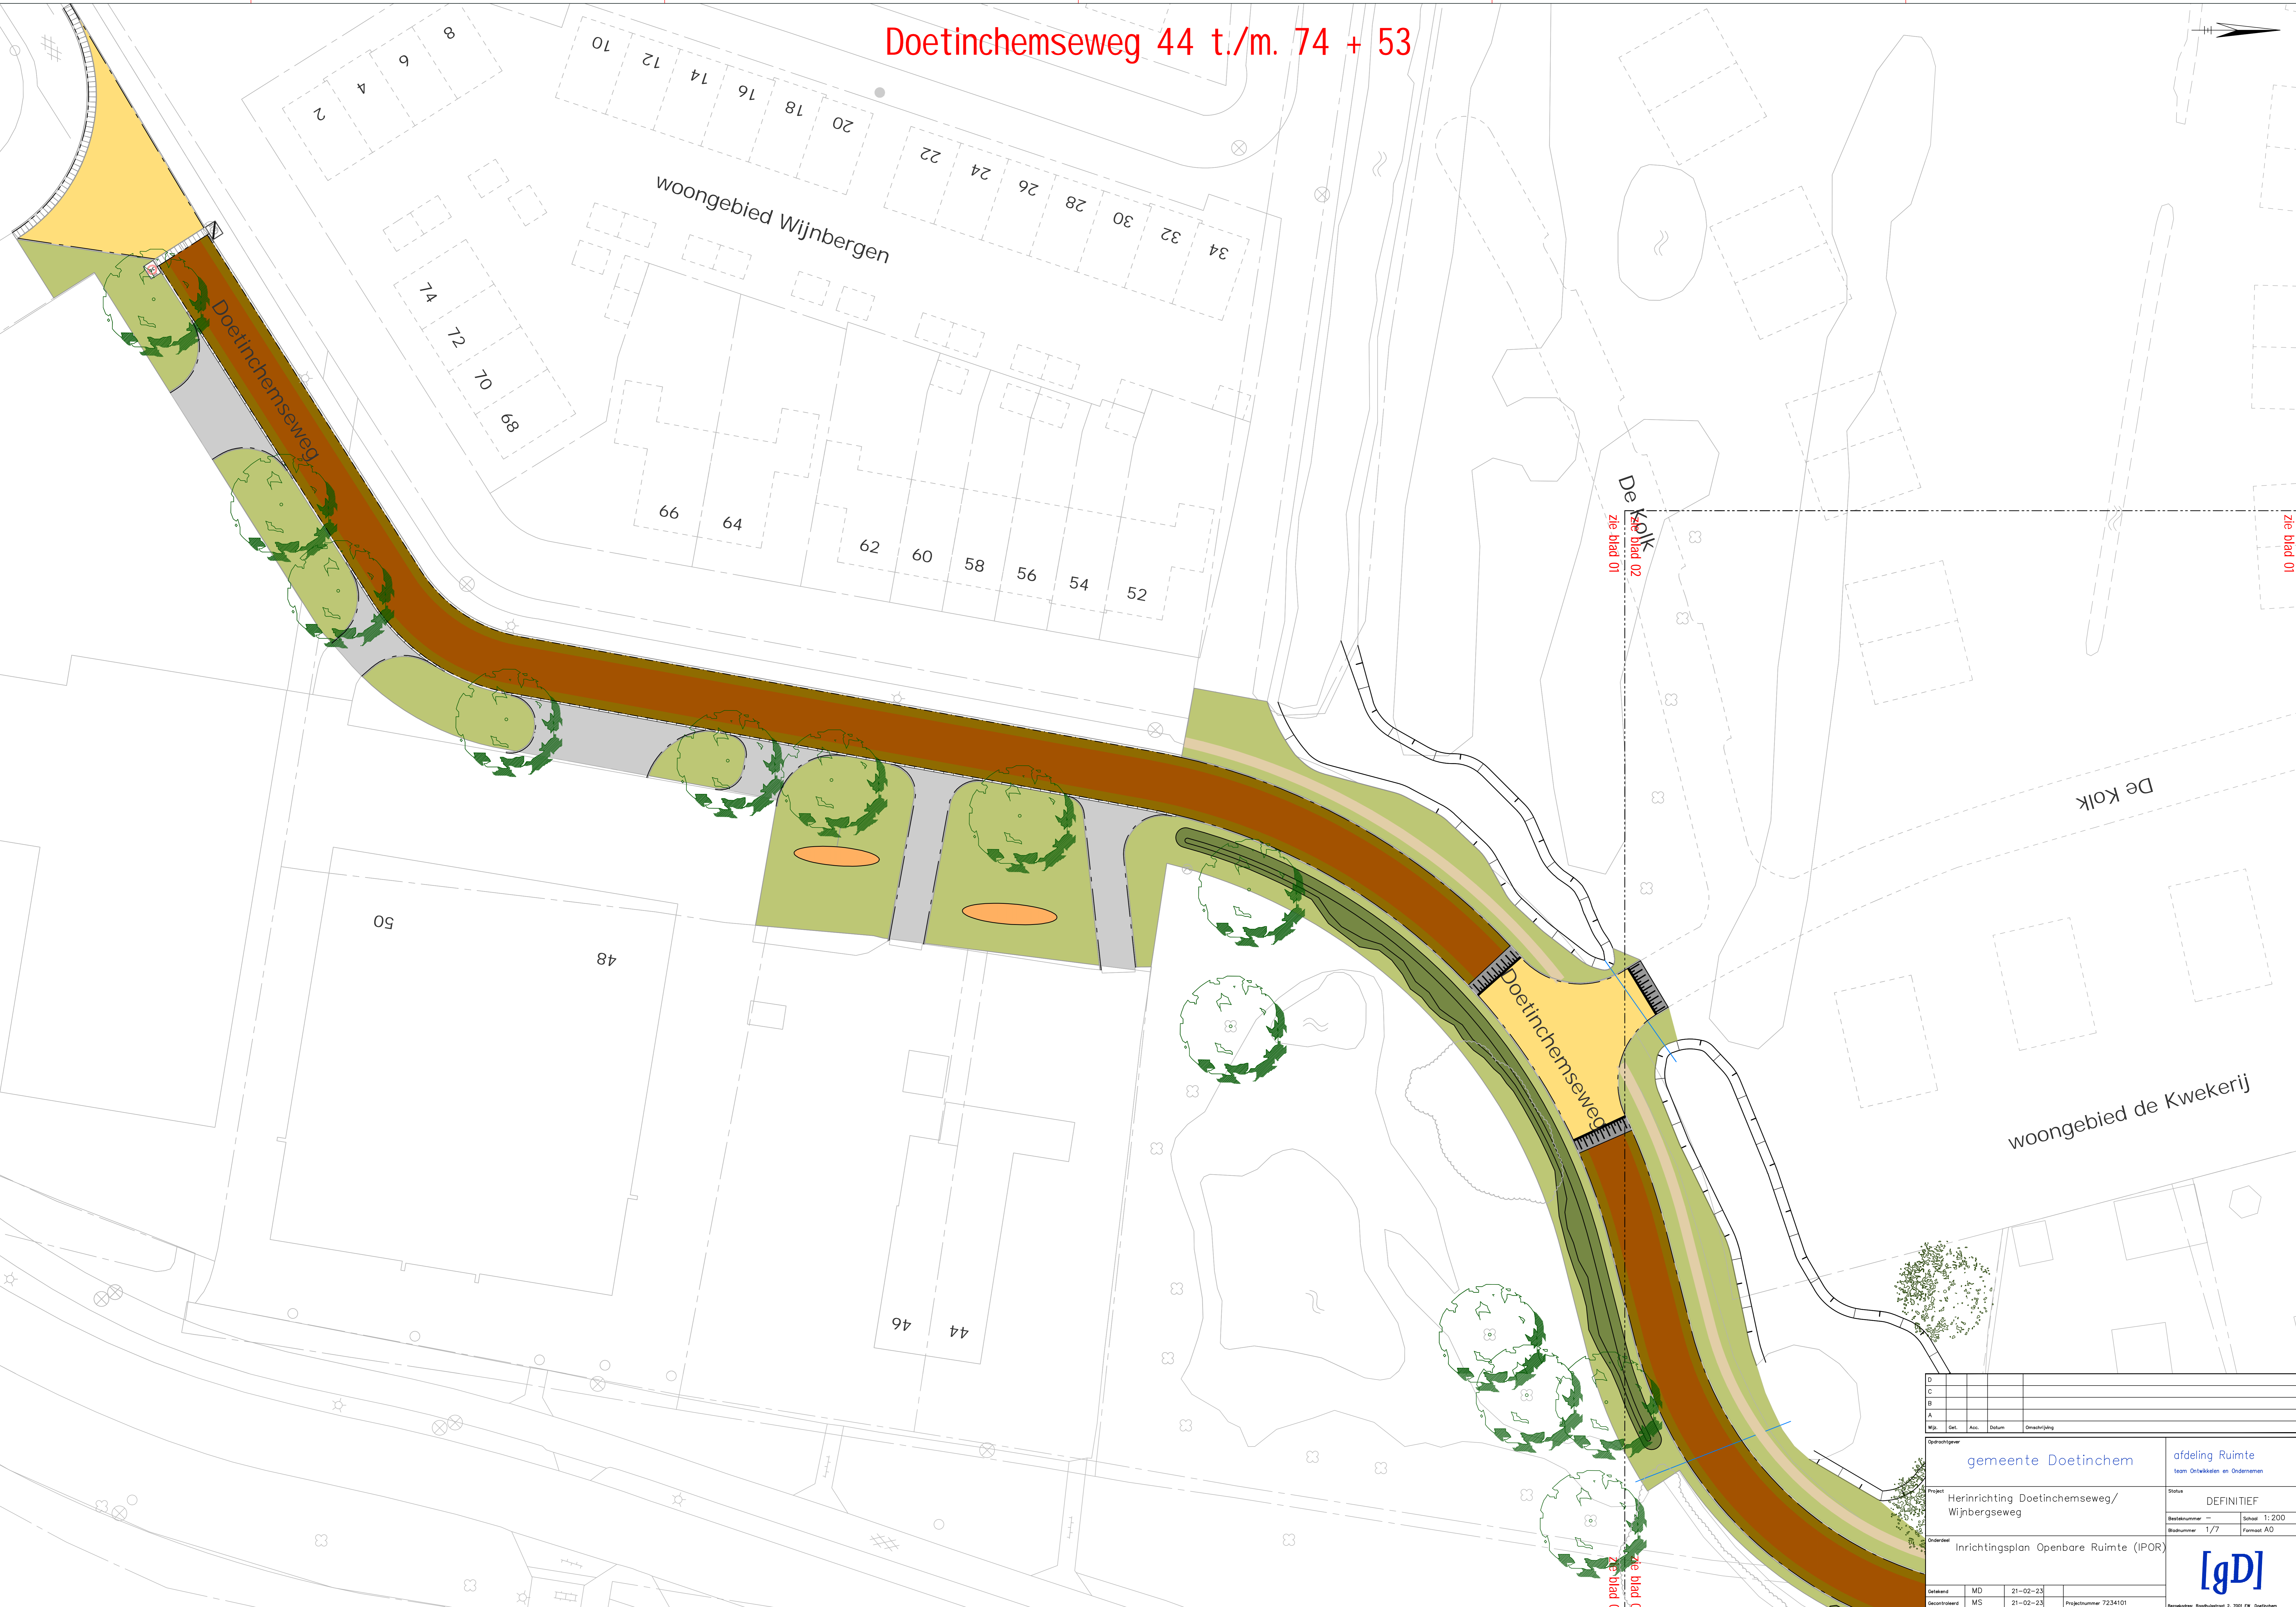

| | | | | | |
|---------------|--|---|----------|--|--|
| Opdrachtgever | | gemeente Doetinchem | | afdeling Ruimte | |
| | | | | team Ontwikkelen en Onderhouden | |
| Project | | Herinrichting Doetinchemseweg/ Wijnbergseweg | | Status | |
| | | | | DEFINITIEF | |
| Bladnummer | | 1/7 | | Schaal 1:200 | |
| Onderdeel | | Inrichtingsplan Openbare Ruimte (IPOR) | | Formaat A0 | |
| Gemaakt | | MD | 21-02-23 | Projectnummer 7234101 | |
| Goedgekeurd | | MS | 21-02-23 | Tekeningnummer 7222201-001-V0 | |
| Aanvaard | | MR | 21-02-23 | Beoordeling: Ruimteplan 2.300 (W. Overheden) | |
| | | | | Houten: Beoordeling 2.300 (W. Overheden) | |
| | | | | Houten: Beoordeling 2.300 (W. Overheden) | |

