


principedoorsnede/ bovenaanzicht Doetinchemseweg
(t.h.v. huisnr. 14)
schaal 1:50

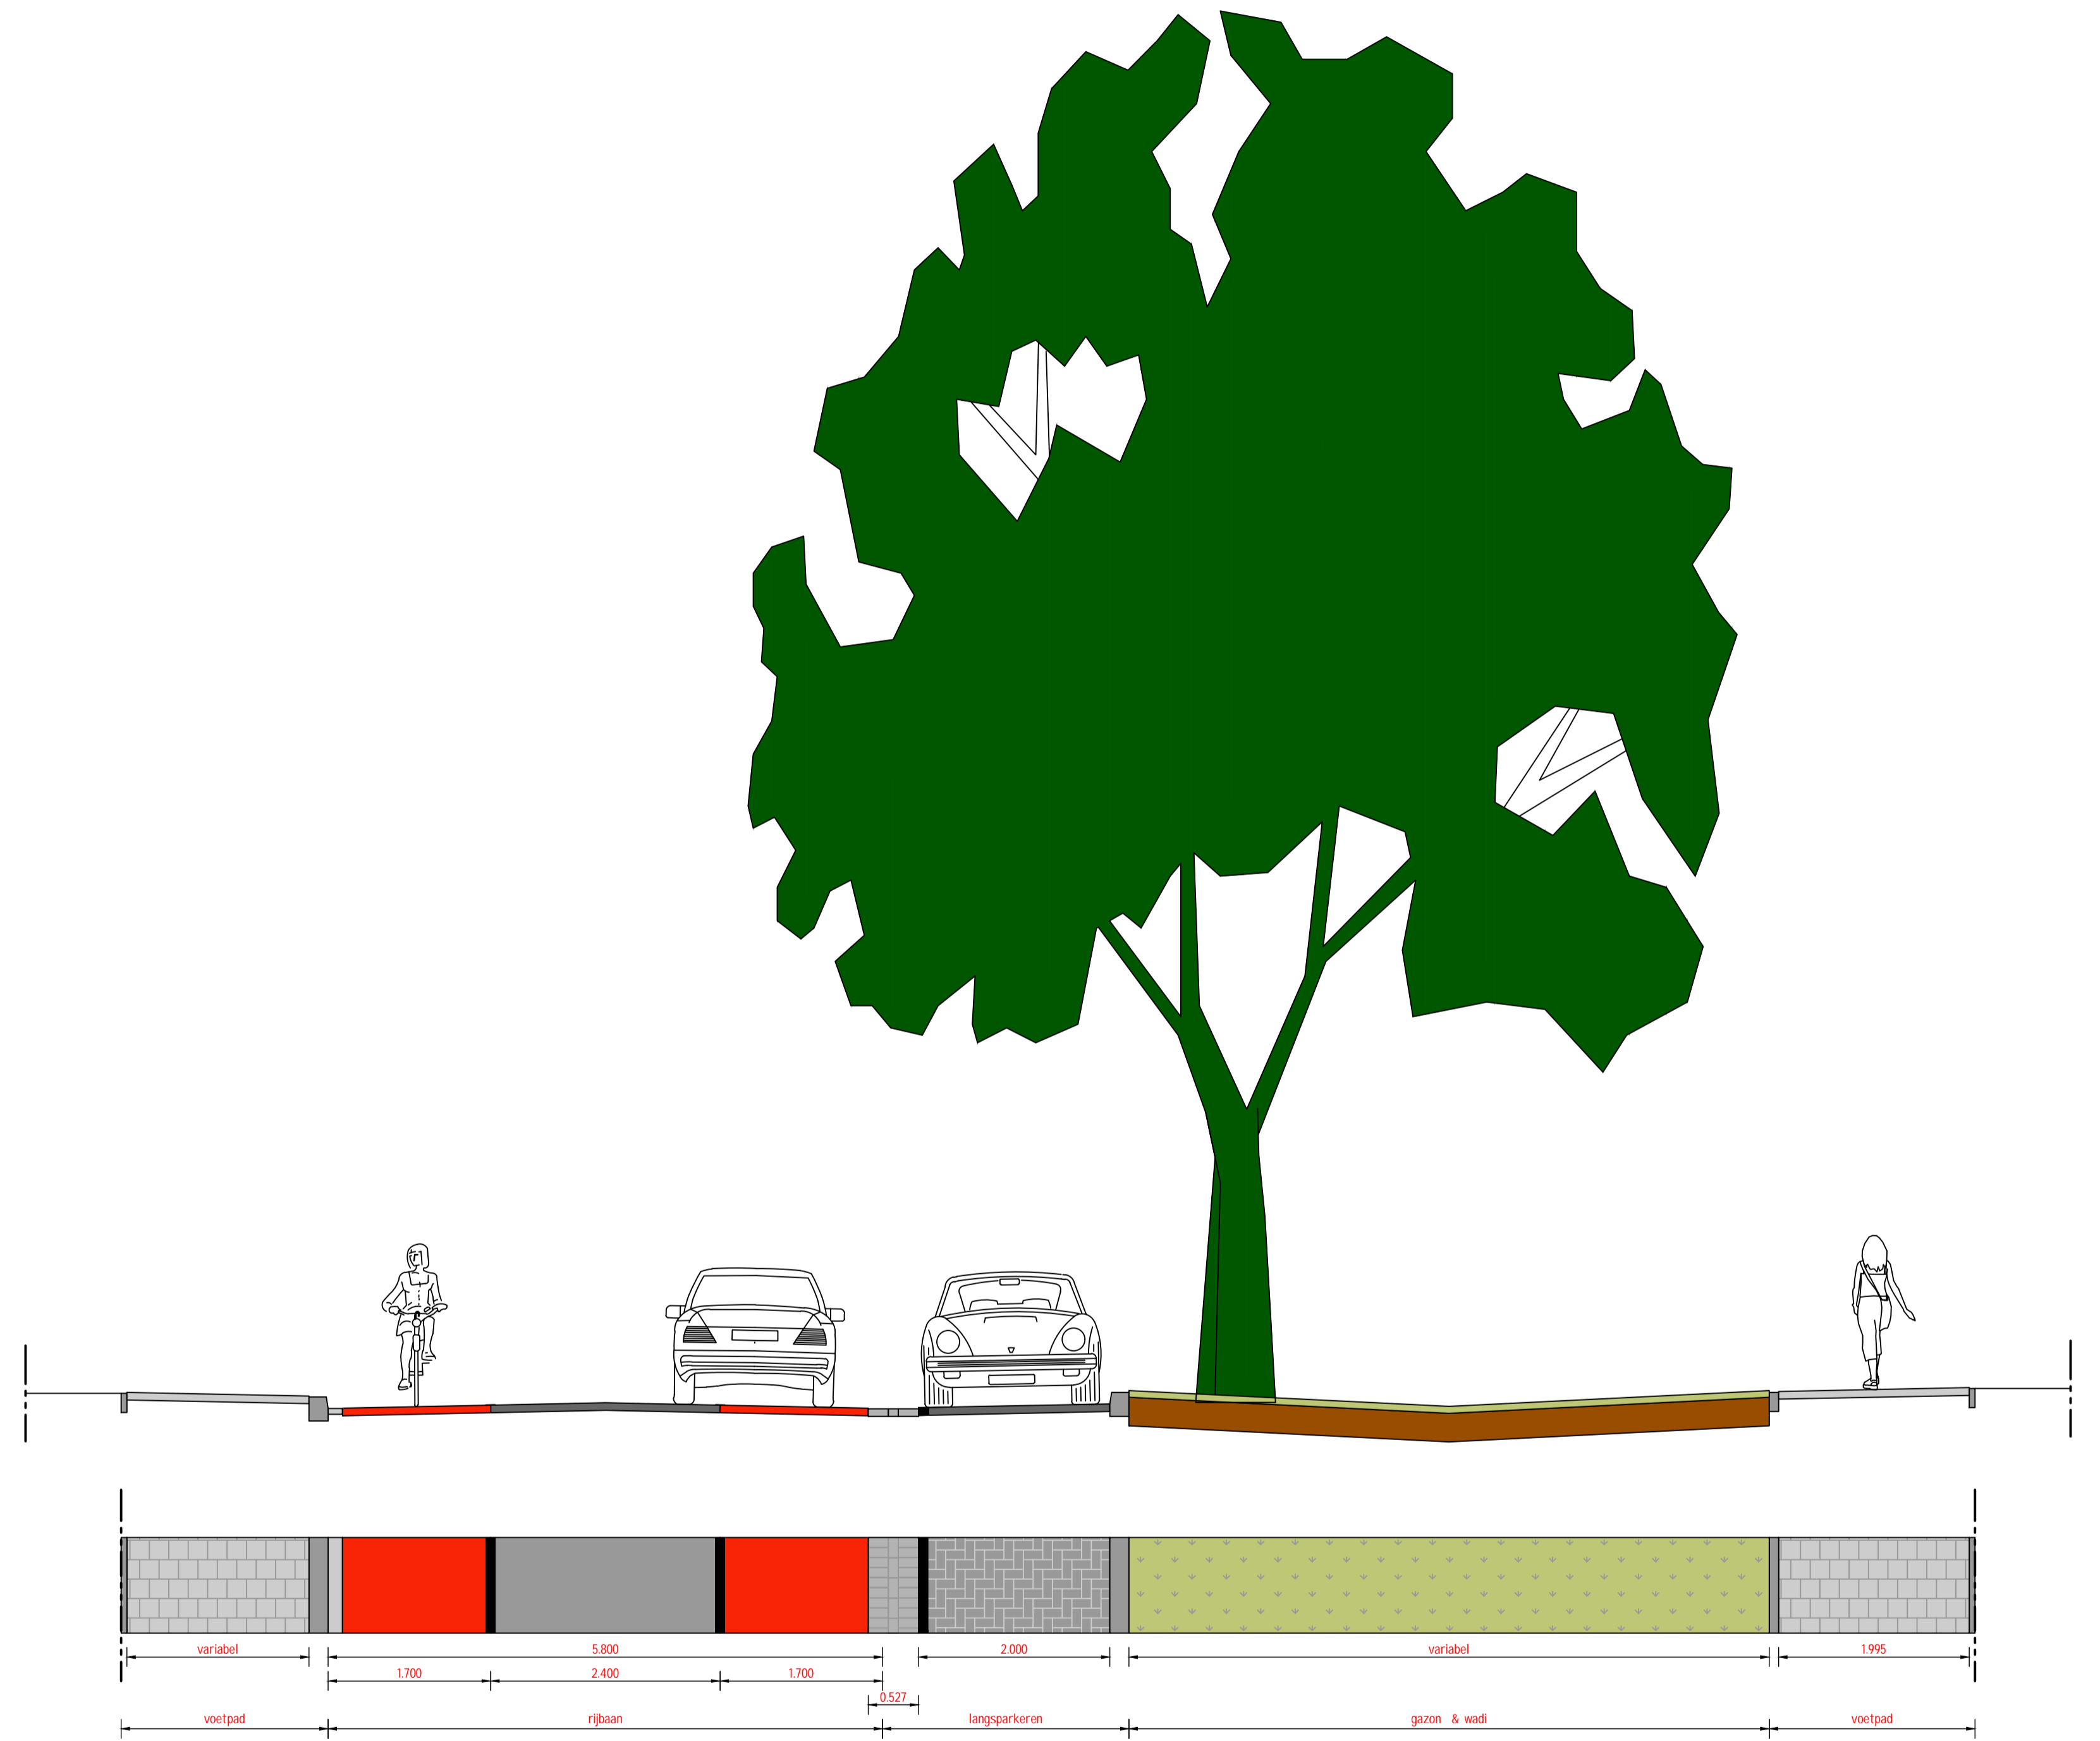

principedoorsnede/ bovenaanzicht Wijnbergseweg
(t.h.v. huisnr. 60)
schaal 1:50