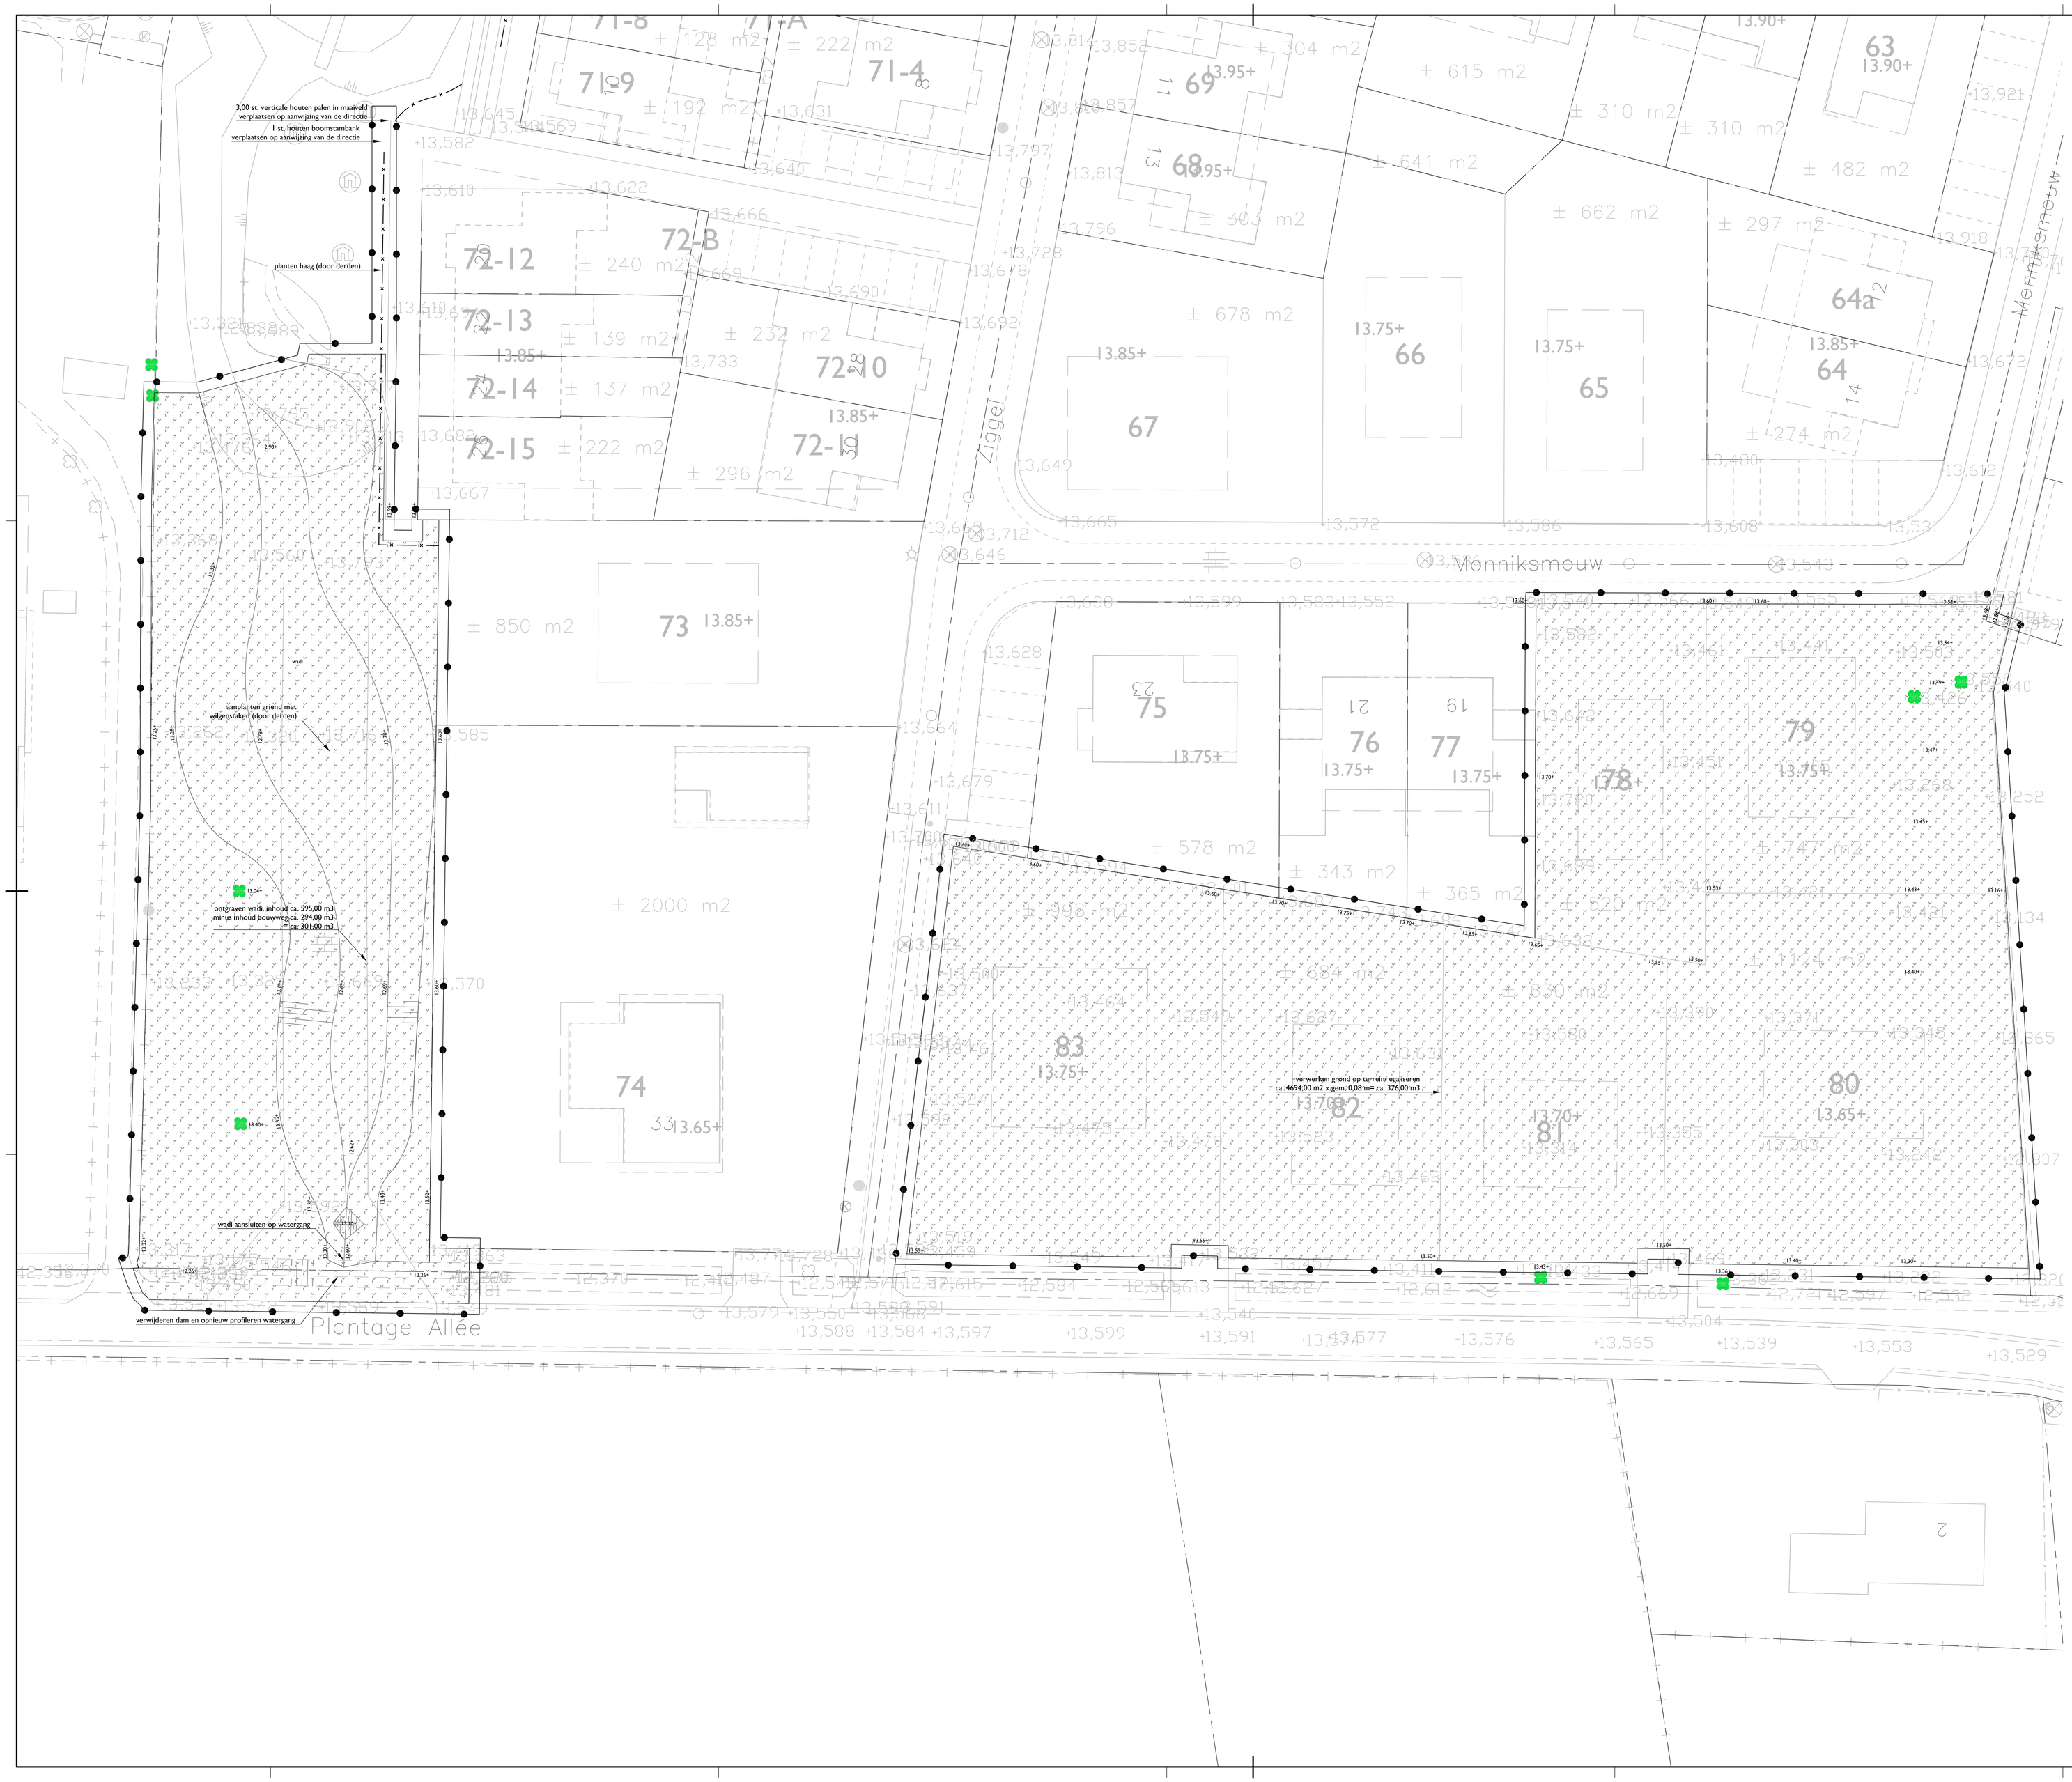

legenda

- bestaande bebouwing, kadastrale en topografische gegevens
- werkgrens
- handhaven en beschermen (stamommanteling) bestaande boom
- 13.75+ indicatieve aanleghoogte in meters t.o.v. NAP
- +13,503 bestaande maaiveldhoogte in meters t.o.v. NAP
- zaaien gras Low Maintenance van Barenbrug Holland b.v., ca. 2,5 kg/ are

opmerkingen

alle maten in meters tenzij anders aangegeven
hoogtematen in meters t.o.v. NAP

D				
C				
B				
A				
Wijz.	Get.	Acc.	Datum	Omschrijving

Opdrachtgever: **gemeente Doetinchem**

afdeling Fysieke Ontwikkeling
Ingenieursbureau

Project: Wehl Heideslag

Status: DEFINITIEF

Bestekcnummer: - | Schaal: 1 : 200
Bladnummer: 2/2 | Formaat: A0

Onderdeel: Voltooien Wadi Plantage Allée
aanlegtekening

Getekend	MD	21-05-15		
Gecontroleerd	FK	21-05-15	Projectnummer	90115
Accoord	MD	21-05-15	Tekeningnummer	IB3103-026

[gD]

Bezoekadres: Raadhuisstraat 2, 7001 EW Doetinchem
Postadres: Raadhuisstraat 2, Postbus 9020, 7000 MA Doetinchem
Telefoon (0314) 37 75 77 Fax (0314) 34 34 37 E-mail gemeente@doetinchem.nl

N:\IB\Projecten\Heideslag\Wijzenlijn fase 2\Wadi\IB3103-026.dwg