



Overzicht tracé

Schaal 1:1500

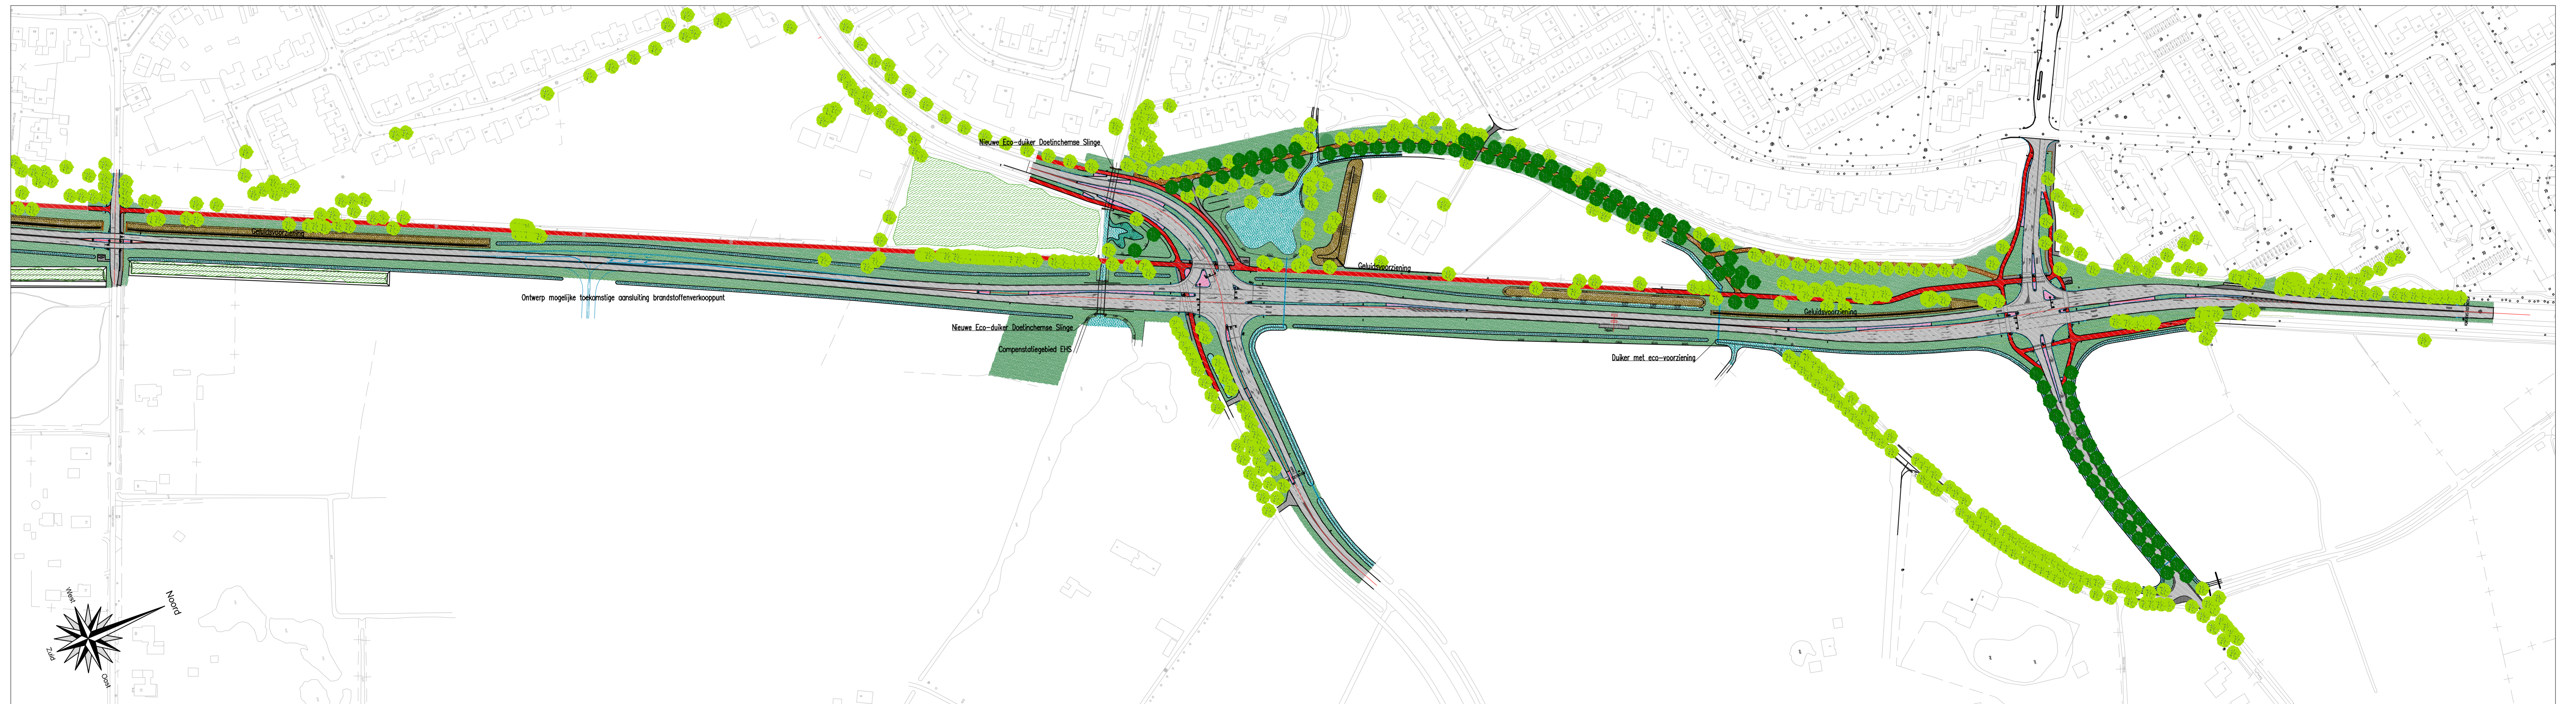

Overzicht tracé

Schaal 1:1500

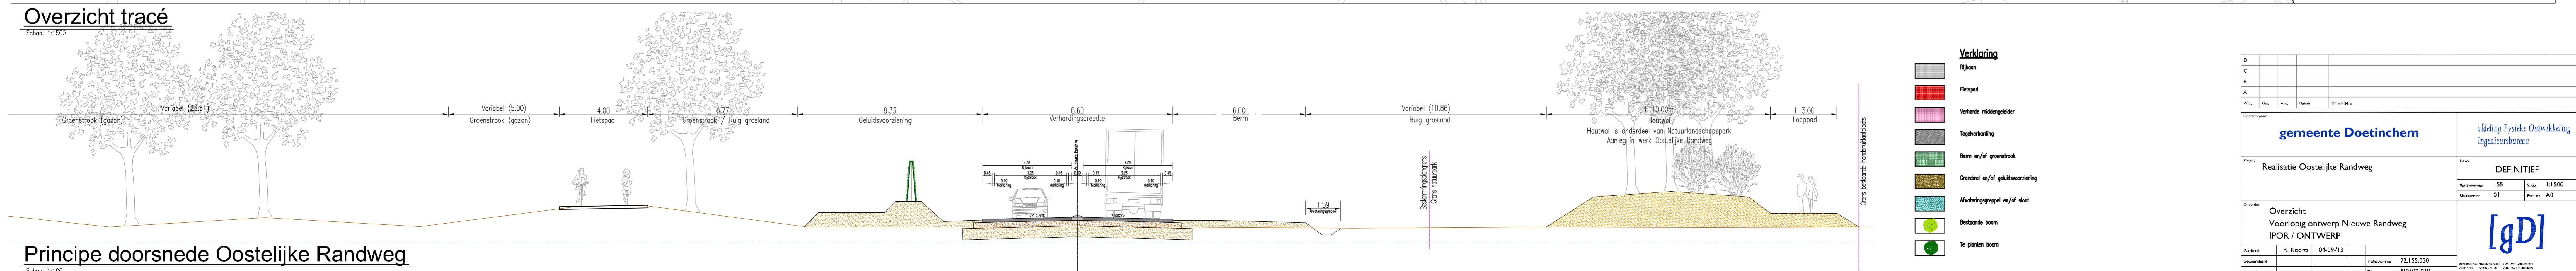

Principe doorsnede Oostelijke Randweg

Schaal 1:100

Verklaring

- Rijbaan
- Fietspad
- Verrems midsmoeier
- Toegewijding
- Iem w/f grasstrook
- Drooet w/f ghdvoorziening
- Meteropgepoel w/f slot
- Betrekte boom
- Te planten boom

<p><b>gemeente Doetinchem</b></p> <p>Realisatie Oostelijke Randweg</p>		<p>afdeling Fysieke Ontwikkeling Ingenieursbureau</p> <p><b>DEFINITIEF</b></p> <p>133 DI 13100 AD</p>	
<p>Overzicht Voorlopig ontwerp Nieuwe Randweg IPOR / ONTWERP</p>		<p><b>[gD]</b></p>	