



Dwarsprofiel 1

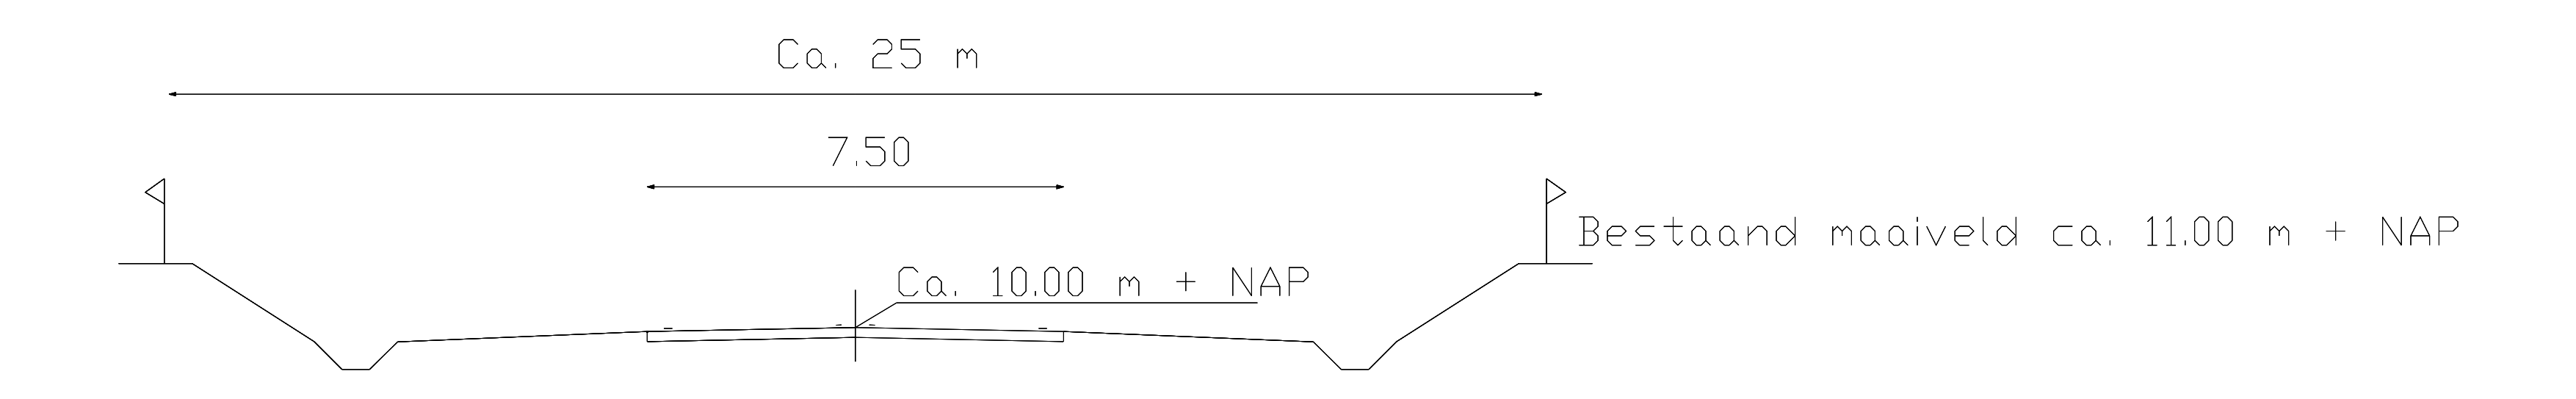


Dwarsprofiel 2

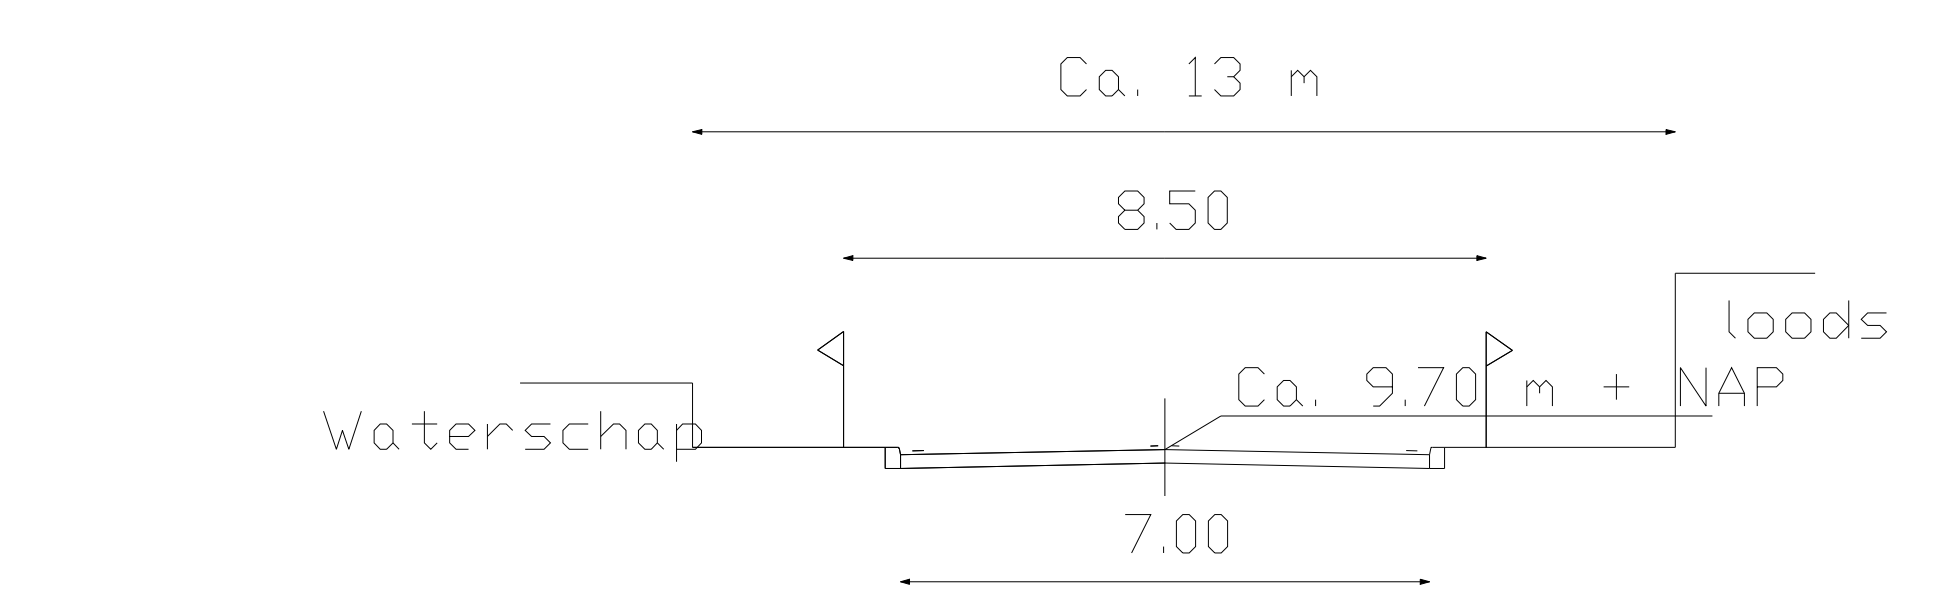

Dwarsprofiel 3

Schaal 1:100

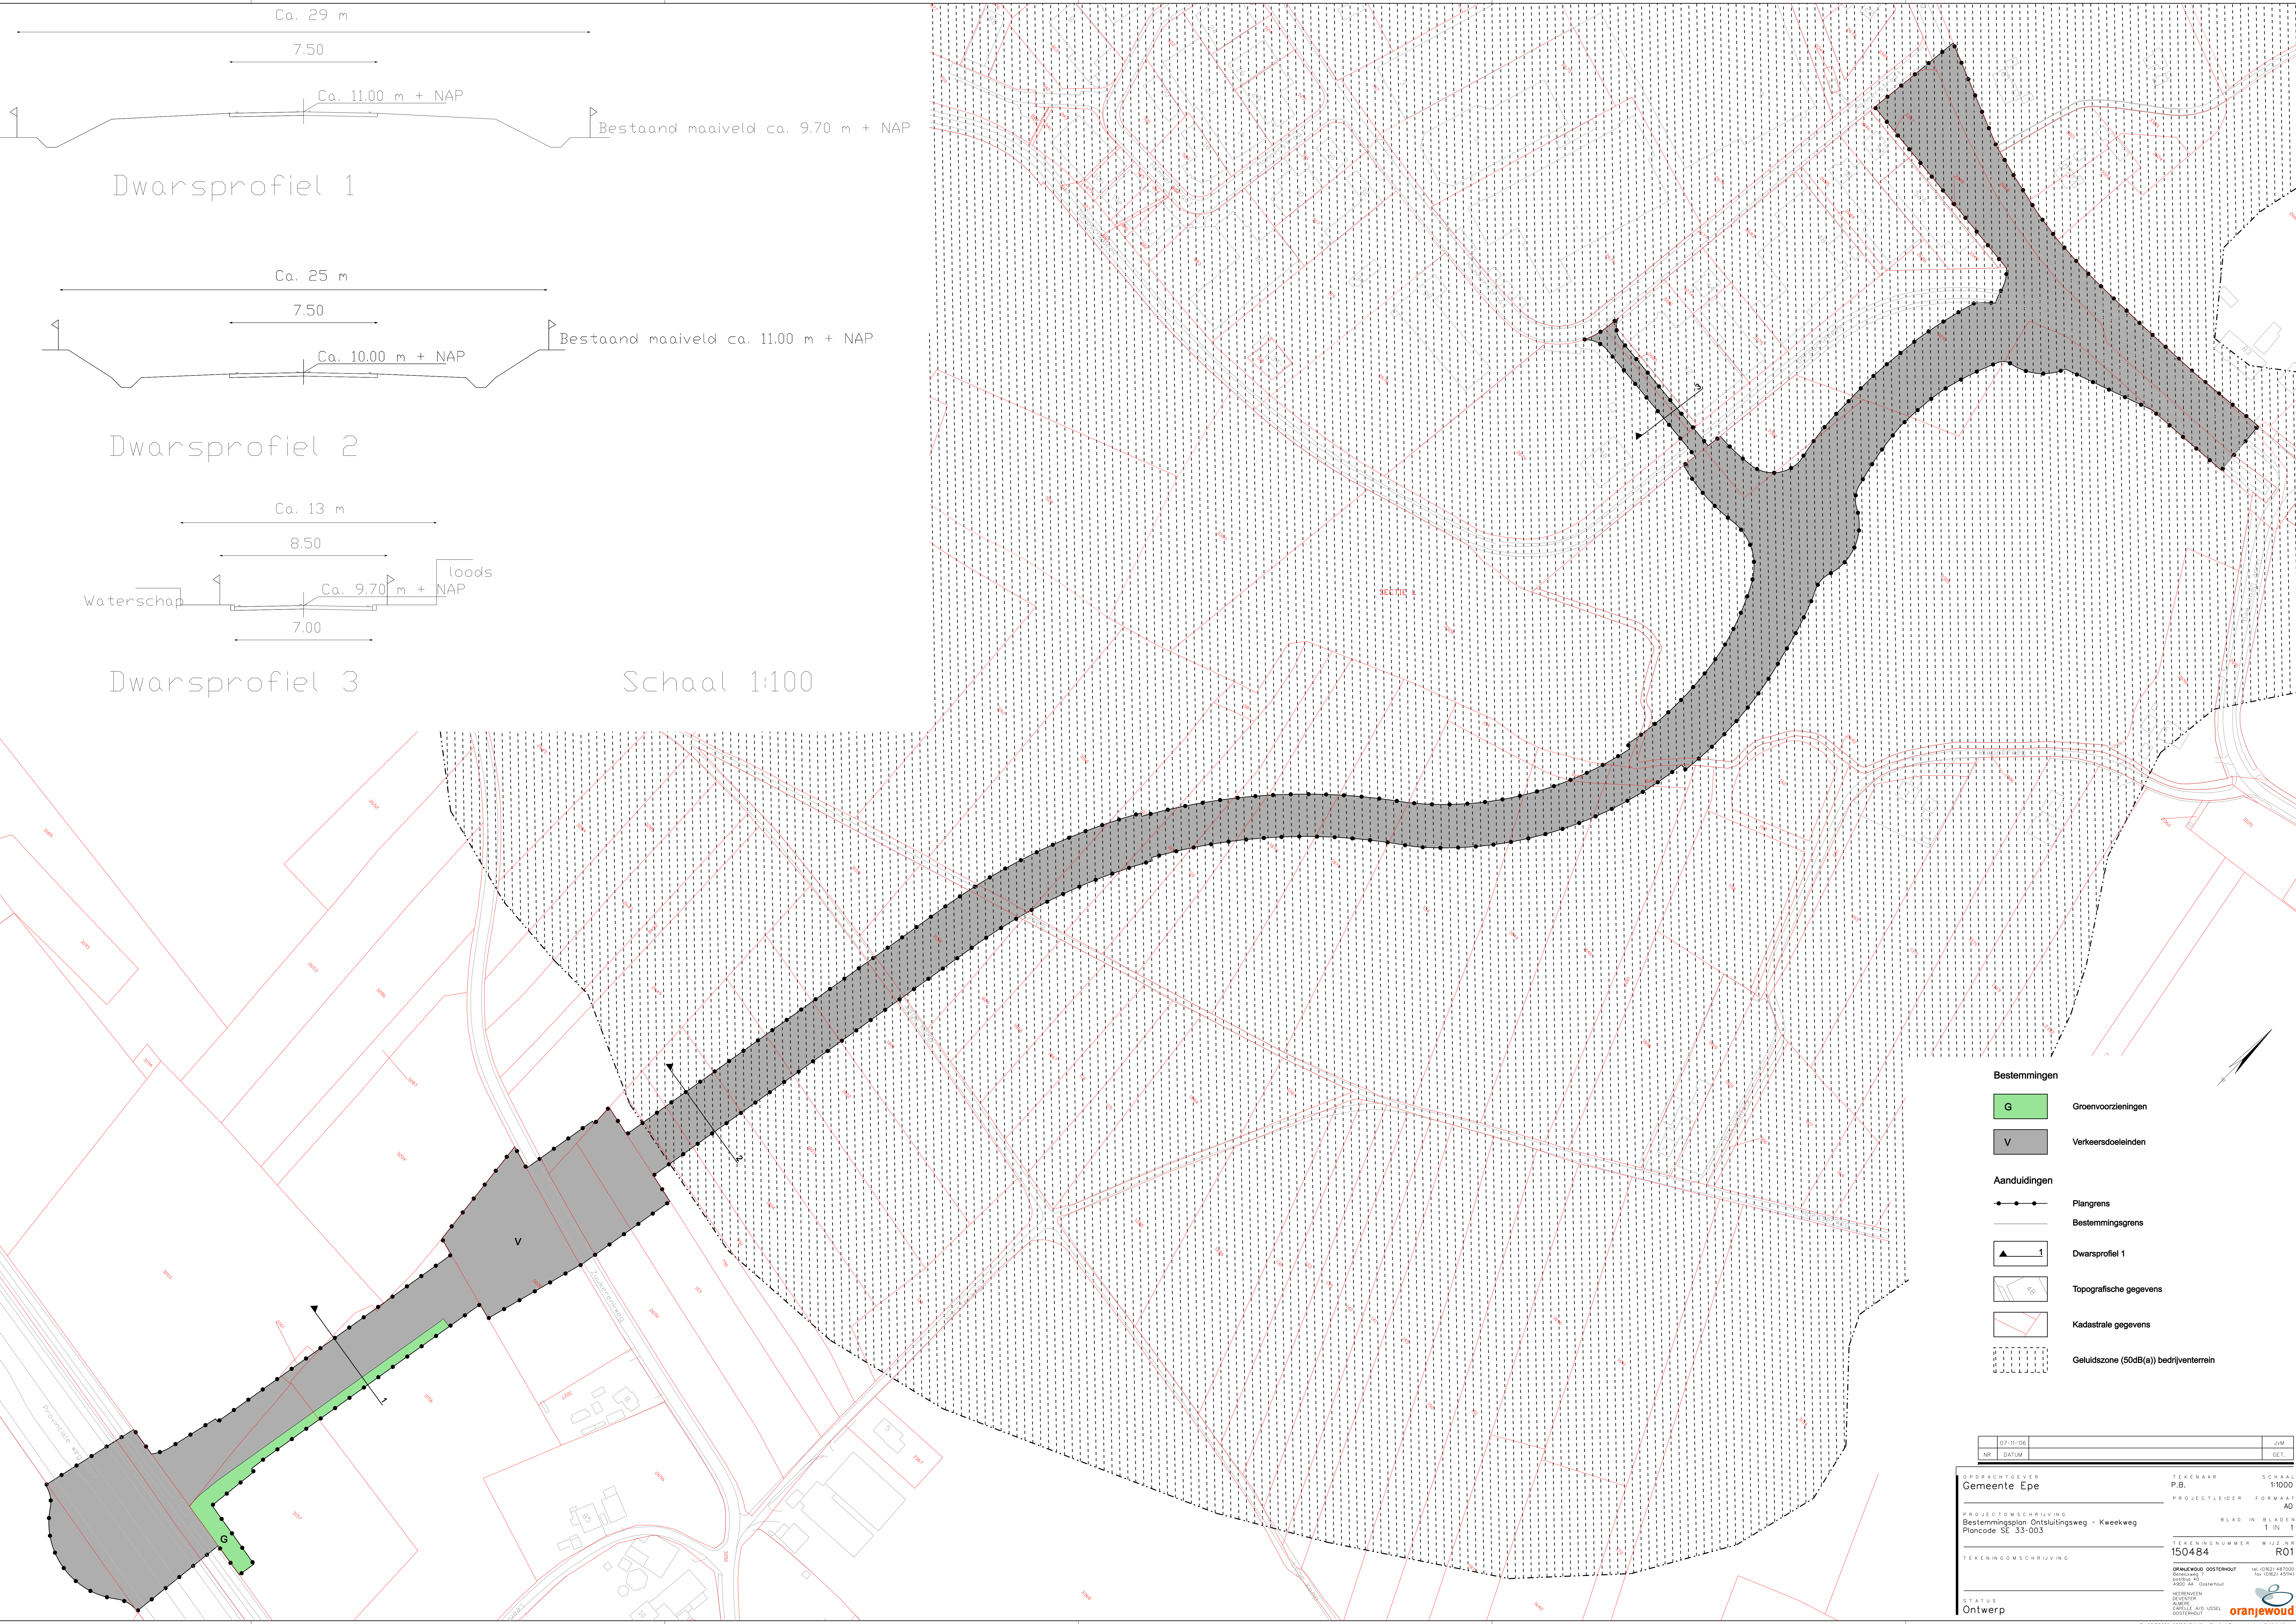

G

V

Aanduidingen

Plangrens

Bestemmingsgrens

Dwarsprofiel 1

Topografische gegevens

Kadastrale gegevens

Geluidszone (50dB(a)) bedrijventerrein

Bestemmingen

Groenvoorzieningen

Verkeersdoeleinden

07-11-06

NR

DATUM

JvM

GET

Gemeente Epe

PROJECTLEIDER

AD

BLAD IN BLADEN

T IN 1

PROJECTOMSCHRIJVING

Bestemmingsplan Ontsluitingsweg - Kweekweg

Plancode SE 33-003

TEKENINGOMSCHRIJVING

STATUS

Ontwerp

TEKENAAR

SCHAAL

1:1000

FORMAAT

A0

TEKENINGNUMMER

W12200

150484

R01

ORANJEWOLD OOSTERHOUT

Beekweg 3

6900 AA Oosterhout

tel. 0362 487000

fax 0362 431941

HEERENVEEN

SCHEFFER

CARELLE A.J. USSEL

OOSTERHOUT

oranjewoud