


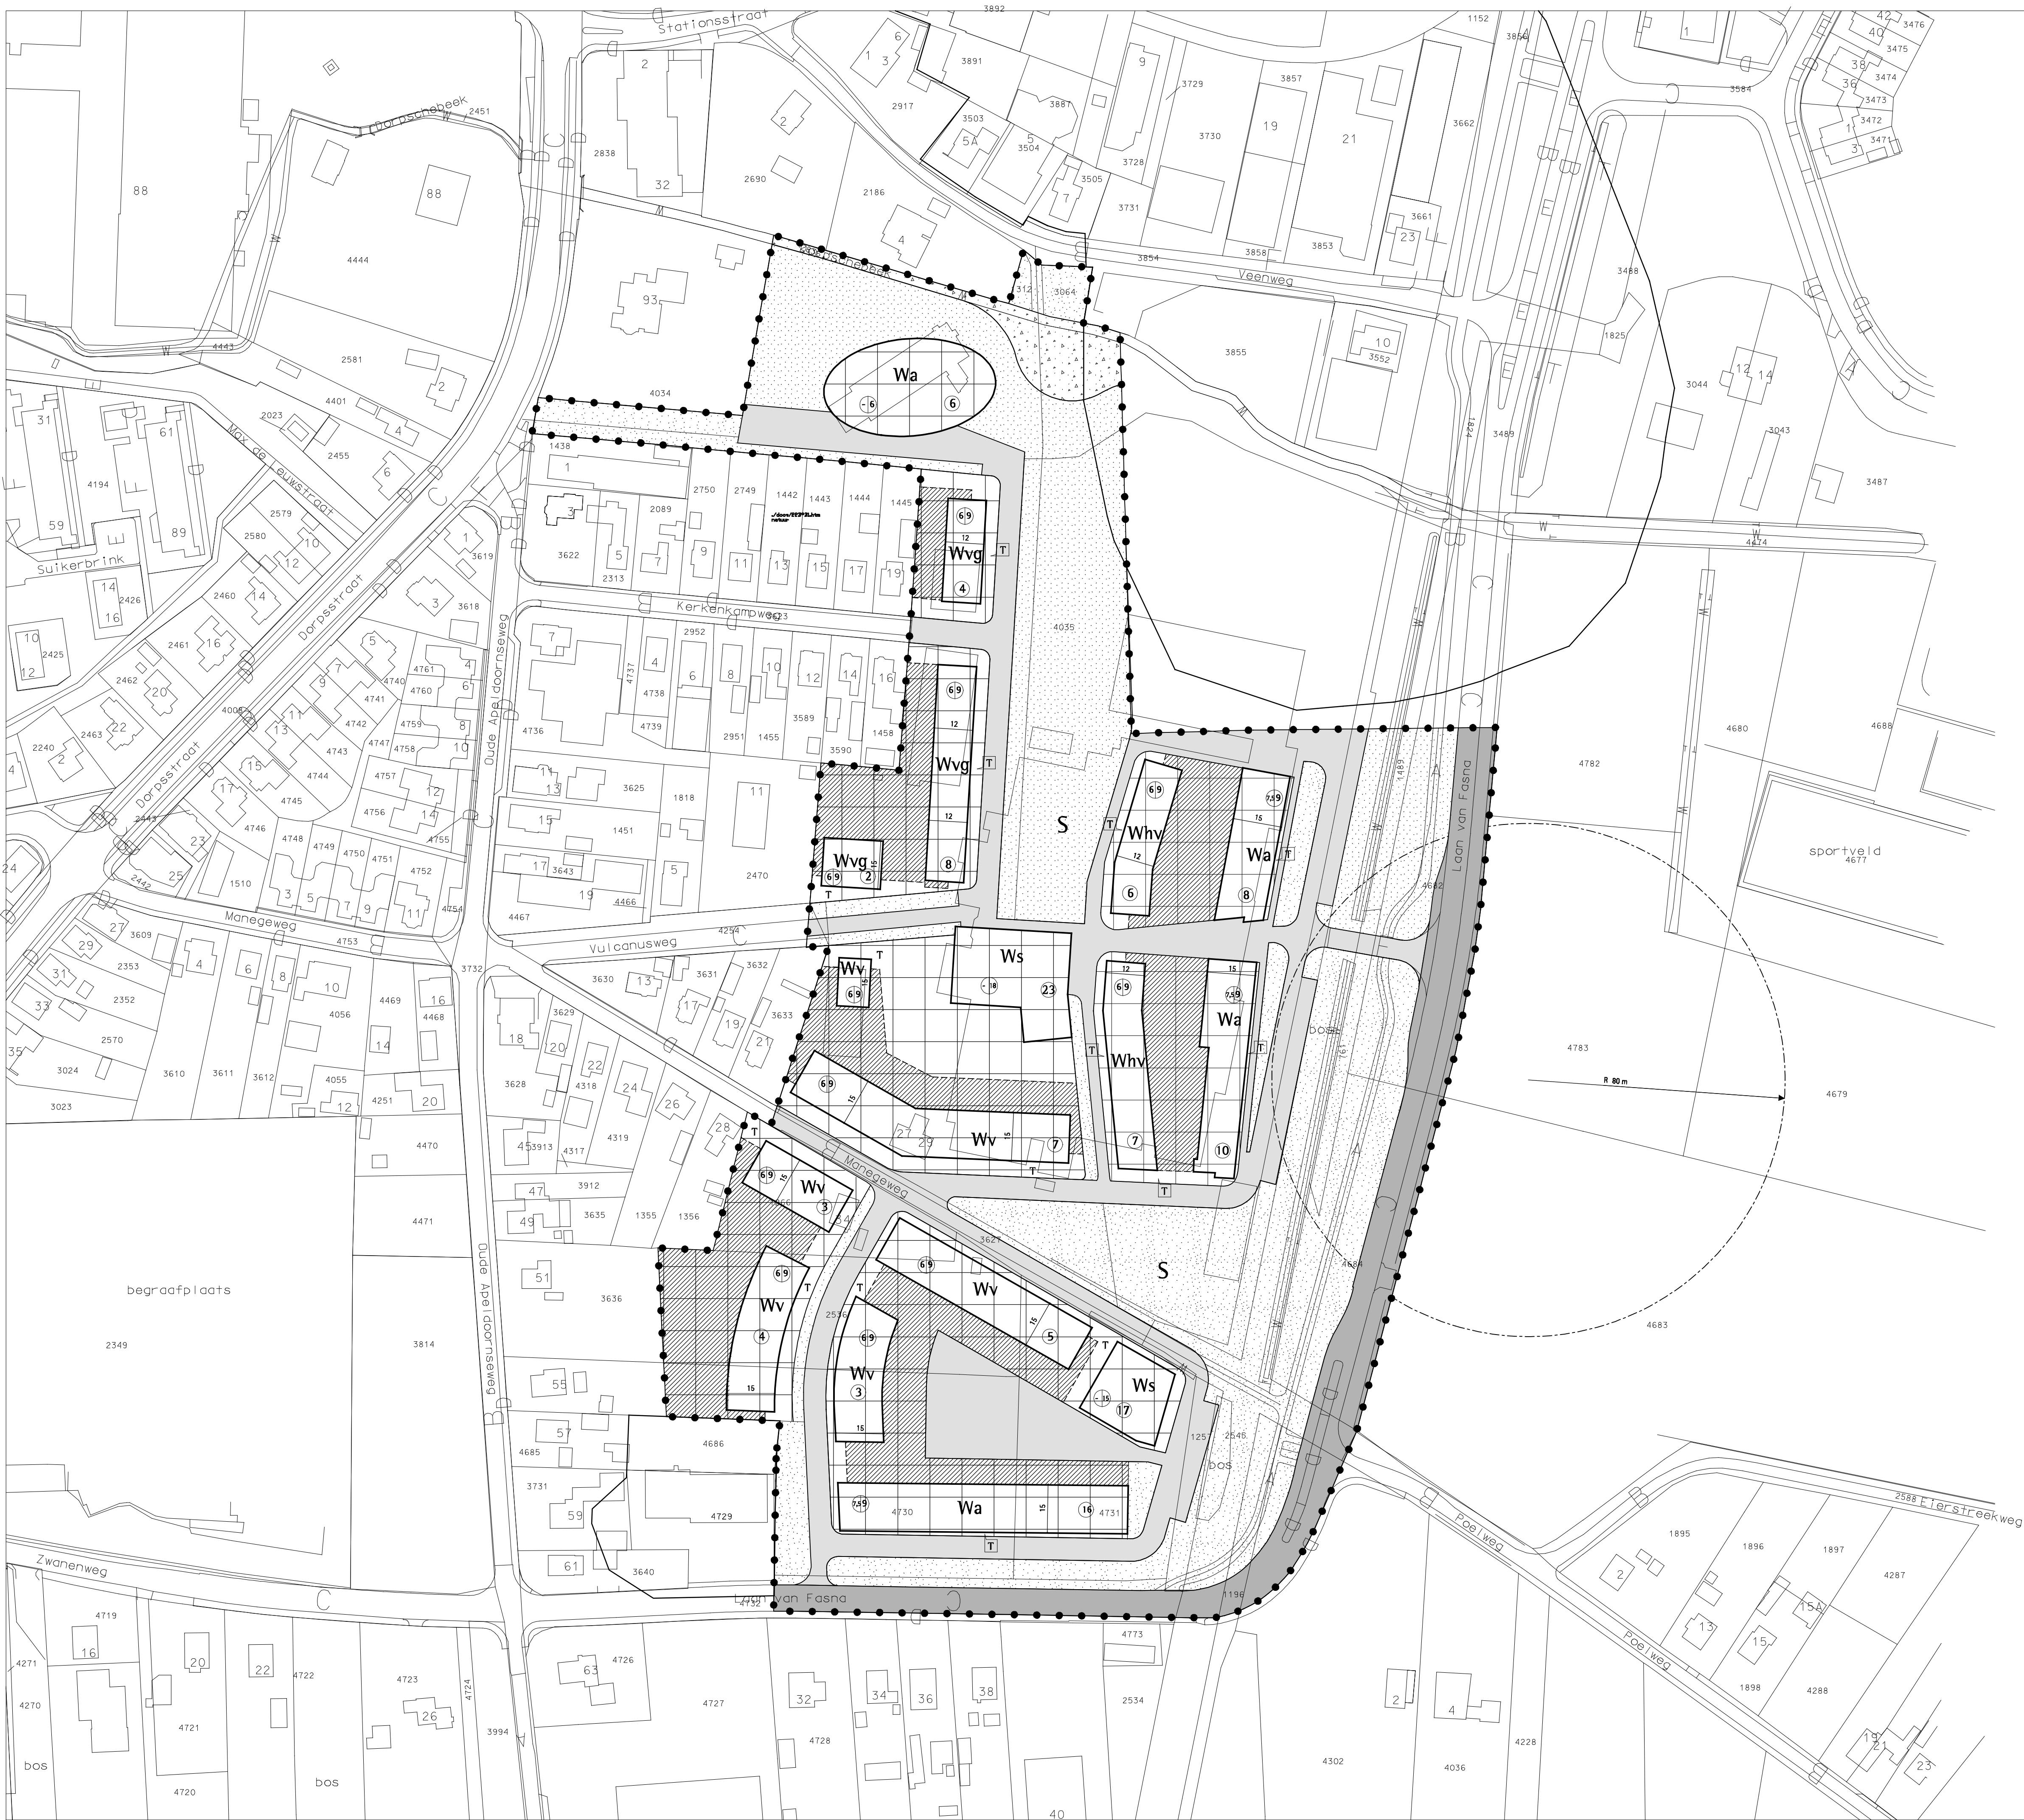

VERKLARING

bestemmingen

woondoeleinden

artikel: 3.2

verkeersdoeleinden

artikel: 3.3

verblijfsgebied

artikel: 3.4

groenvoorzieningen

artikel: 3.5

beek van het hoogst ecologisch niveau

artikel: 3.6

aanduidingen

gbkn

plangrens

bestemmingsgrens

bouwgrens

bebouwingsvlak

te bebouwen erven

tuin

indelingslijn

l.p.g. Zone

geluidszone De Pirk

Wa

aangebouwde woningen

Whv

half vrijstaande woningen

Wvg

vrijstaand geschakelde woningen

Wv

vrijstaande woningen

Ws

gestapelde woningen

2

max. aantal woningen

a b

a: max. goothoogte
b: max. bouwhoogte

S

speelplaats


langzaamverkeerroute

15

maatvoering

T

tuin

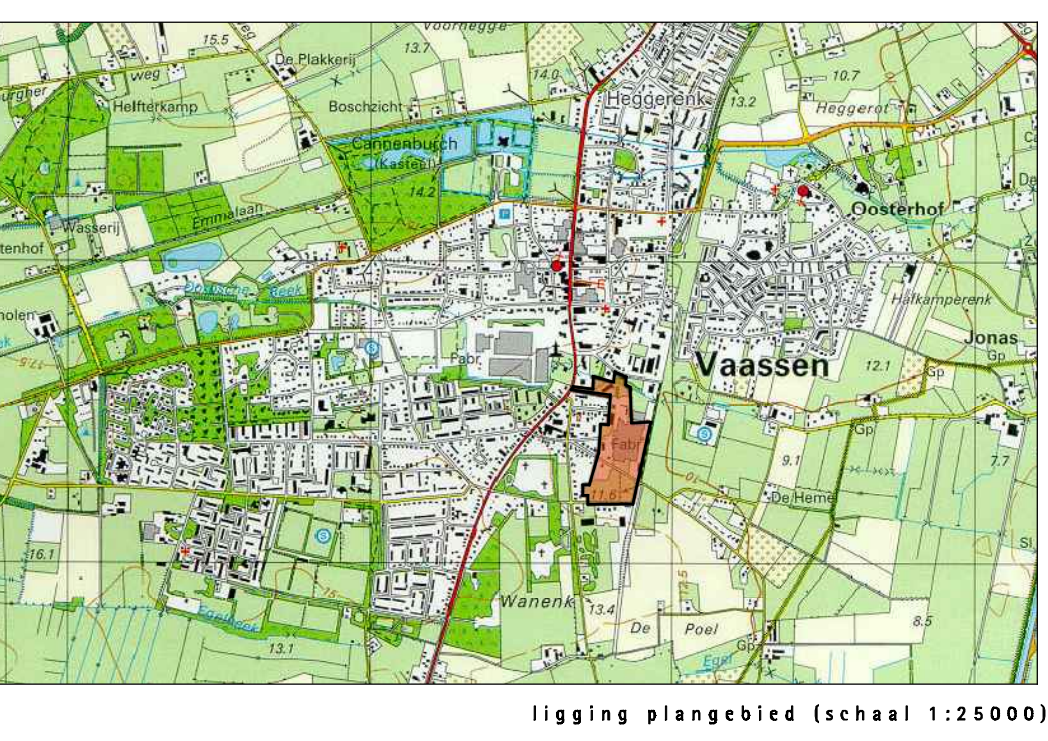

Inbo

Stedenbouwkundigen & Landschapsarchitecten
Geersteinselelaan 57
Postbus 57
3930 EB Woudenberg
Telefoon (033) 286 82 34
Fax (033) 286 24 09
Internet www.inbo.com

opdrachtgever

Gemeente Epe

project

Bestemmingsplan Vulcanus

onderwerp

Plankaart

projectleider

LB

getekend

SZ/JL

datum

06.04.2006

basisonderwerpen

projectnummer

P03556

schaal

1:1000

format

A1

status

definitief

bladnummer

03556Bp01