


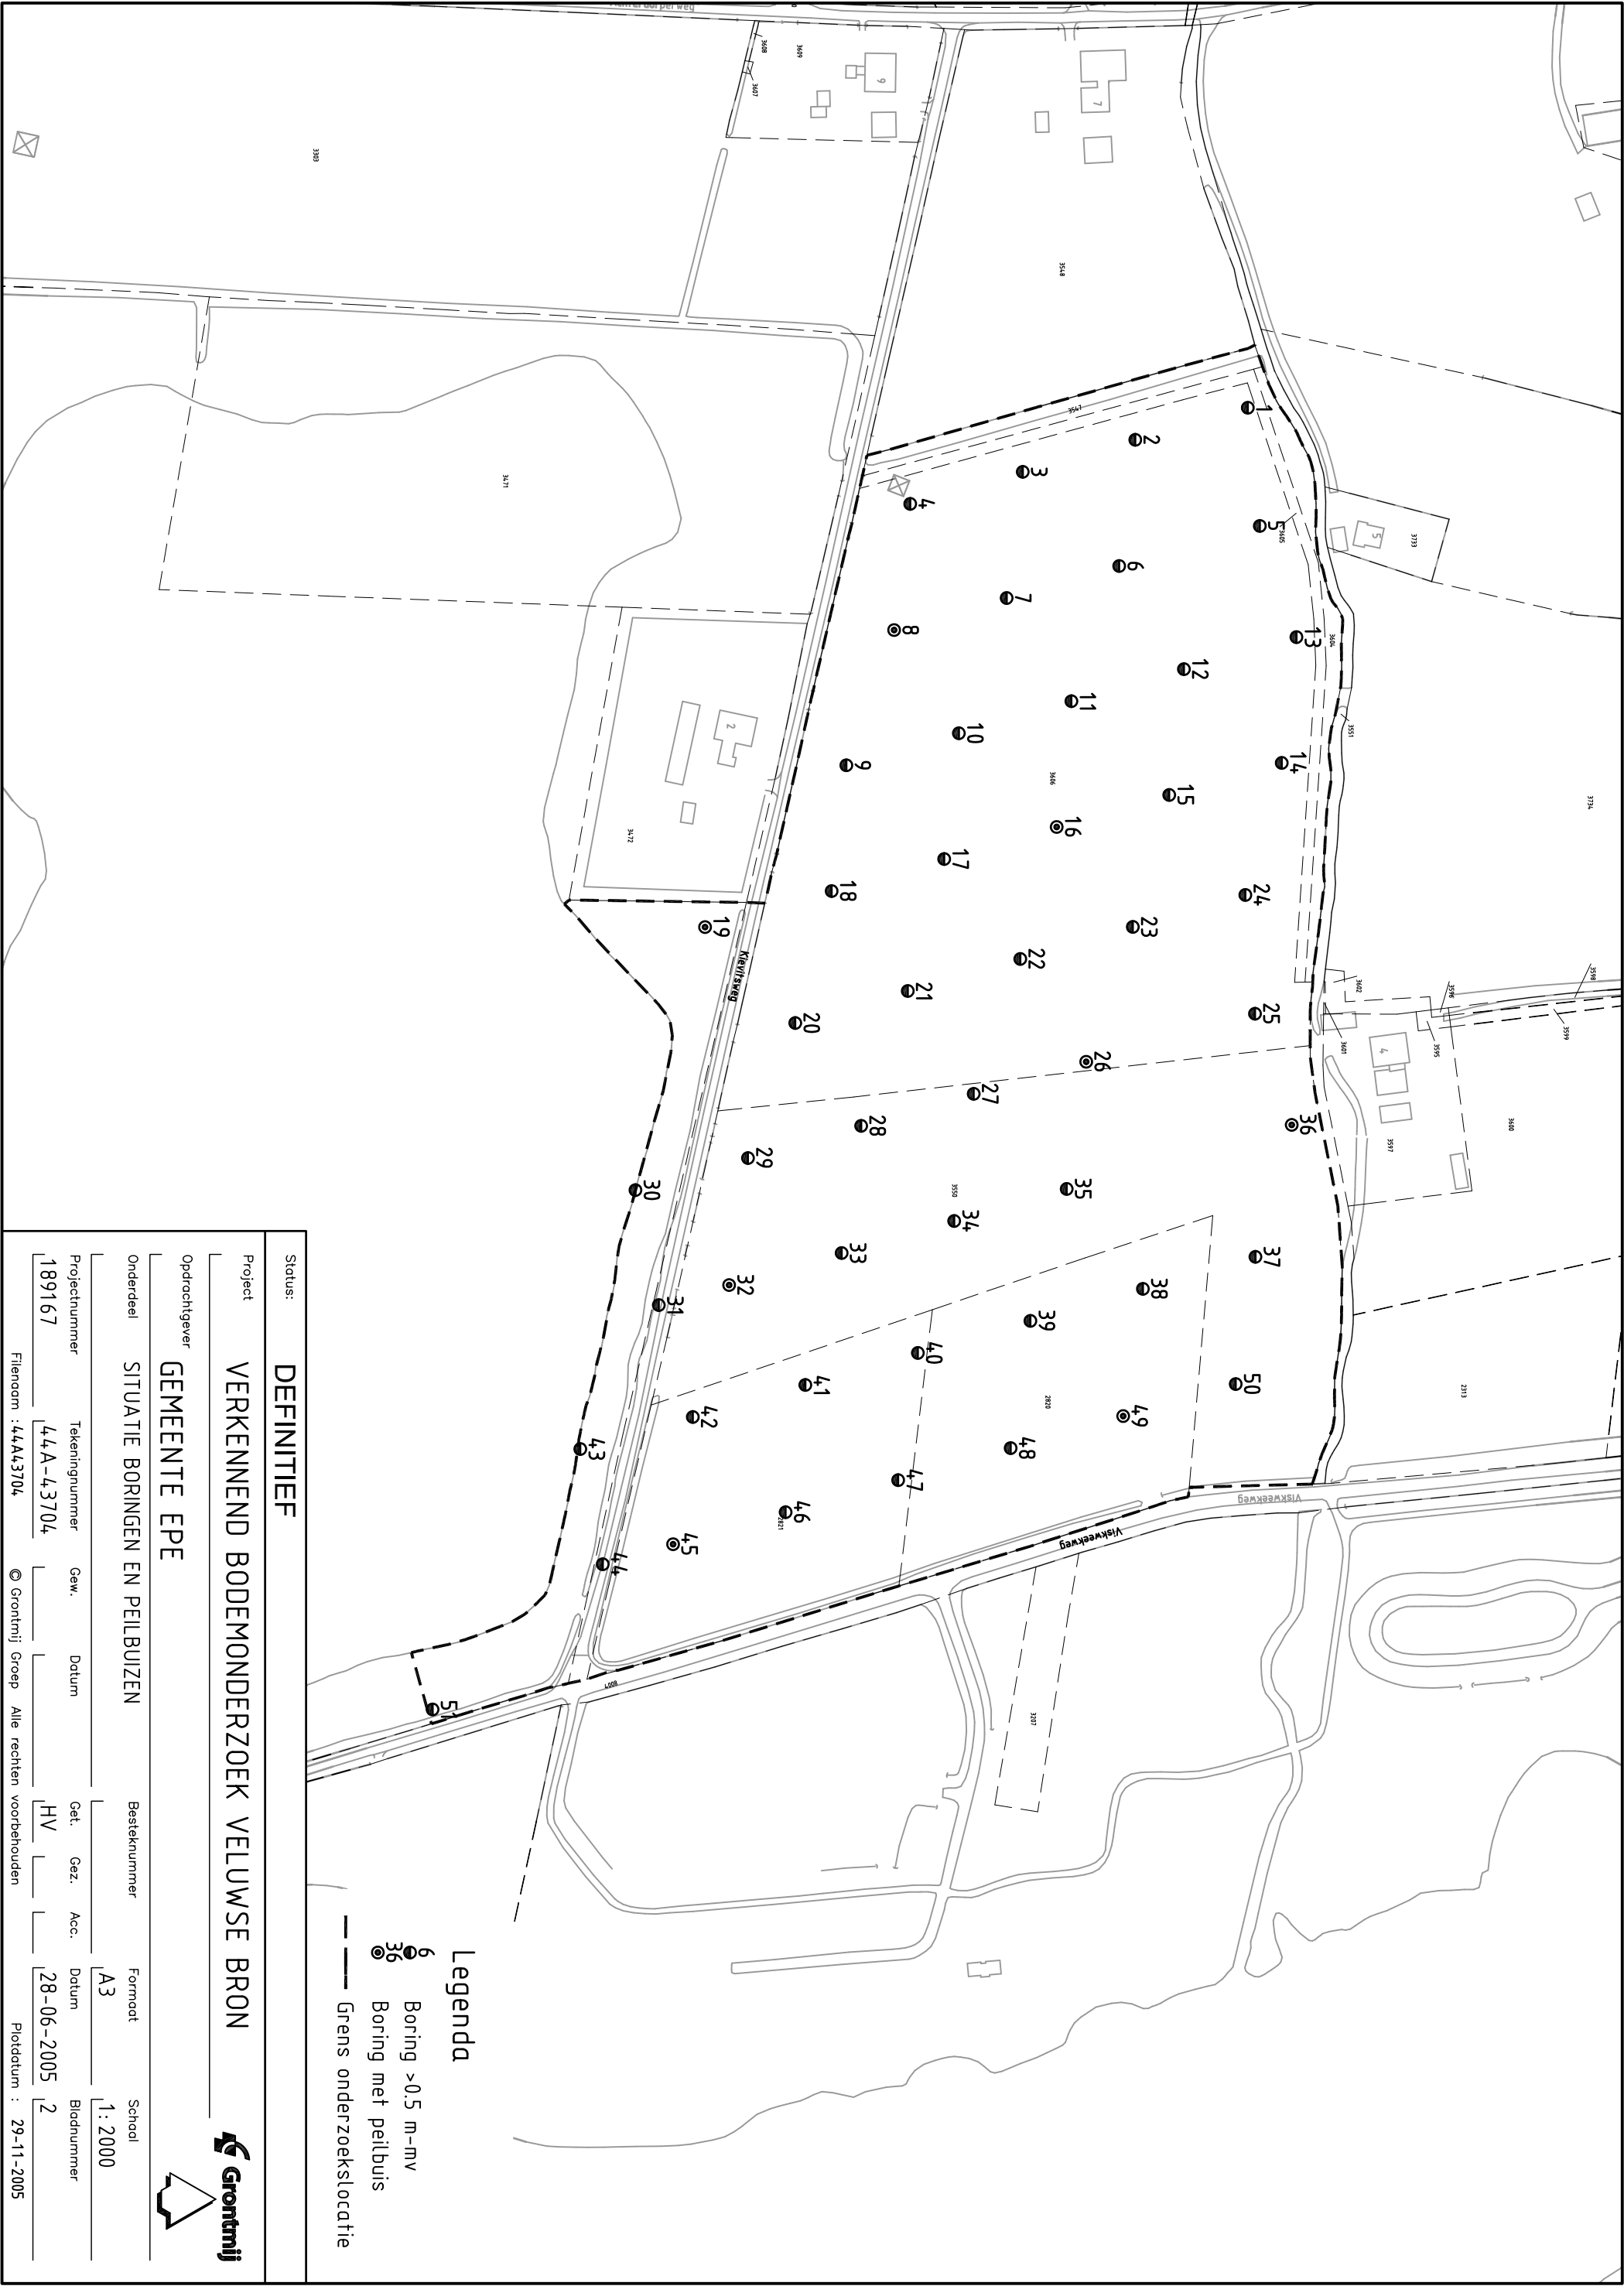

Status: DEFINITIEF									
Project VERKENNEND BODEMONDERZOEK VELUWSE BRON									
Opdrachtgever GEMEENTE EPE									
Onderdeel	SITUATIE BORINGEN EN PEILBUIZEN				Besteknummer	Formaat		School	
Projectnummer	Tekeningsnummer		Gew.	Datum	Get.	Gez.	Acc.	Datum	Bladnummer
189167	44A-43704				HV			28-06-2005	2
Filenoom : 44A43704					© Grontmij Groep Alle rechten voorbehouden				
					Plotdatum : 29-11-2005				

