


- LEGENDA**
- Werkruimte
  - Omlidingsroute
  - Conflicterende bebording afplakken
  - De exacte plaatsing van de bebording wordt op locatie bepaald

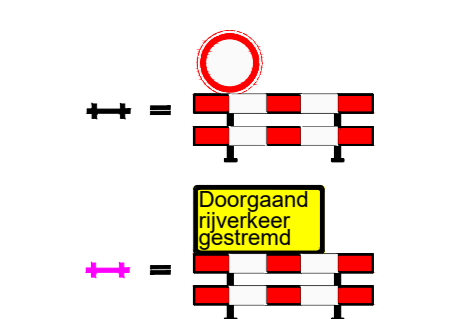

**VOORAANKONDIGING**

• Dit wegvak afgesloten van ... tot ...



Aantal: 5 st.

**CHECKLIST**

Verkeersregelaar(s)  Tijdelijke verlichting  Barriër


<p><b>INCITE</b></p> <p>Reconstructie Noorderplein, Deventer Omlleiding</p> <p>Vestiging Rijssen: De Hinkelsteppen 13 7461 JA RIJSSSEN Vestiging Balken: De Hinkelsteppen 13 9411 XN BELLEN Vestiging Bunnichoten: Amperweg 2 3752 LR BUNNICHOTEN</p> <p>Tel: +31 (0)518 82 09 90 info@savetrafficnederland.nl www.savetrafficnederland.nl</p>	<p>ROB 24-05-2023</p> <p>EVR 24-05-2023</p> <p>ROB 12-06-2023</p> <p>ROB 12-06-2023</p>	<p>STN</p> <p>Save Traffic Nederland</p> <p>Advies, ontwerp en uitvoering tijdelijke verkeersmaatregelen</p>
--	---	--

PROJECT NR.	23-17324	SCALA	NVT
VERSIE	STN01A	FORMAAT	A0
<b>DEFINITIEF</b>		<b>C</b>	

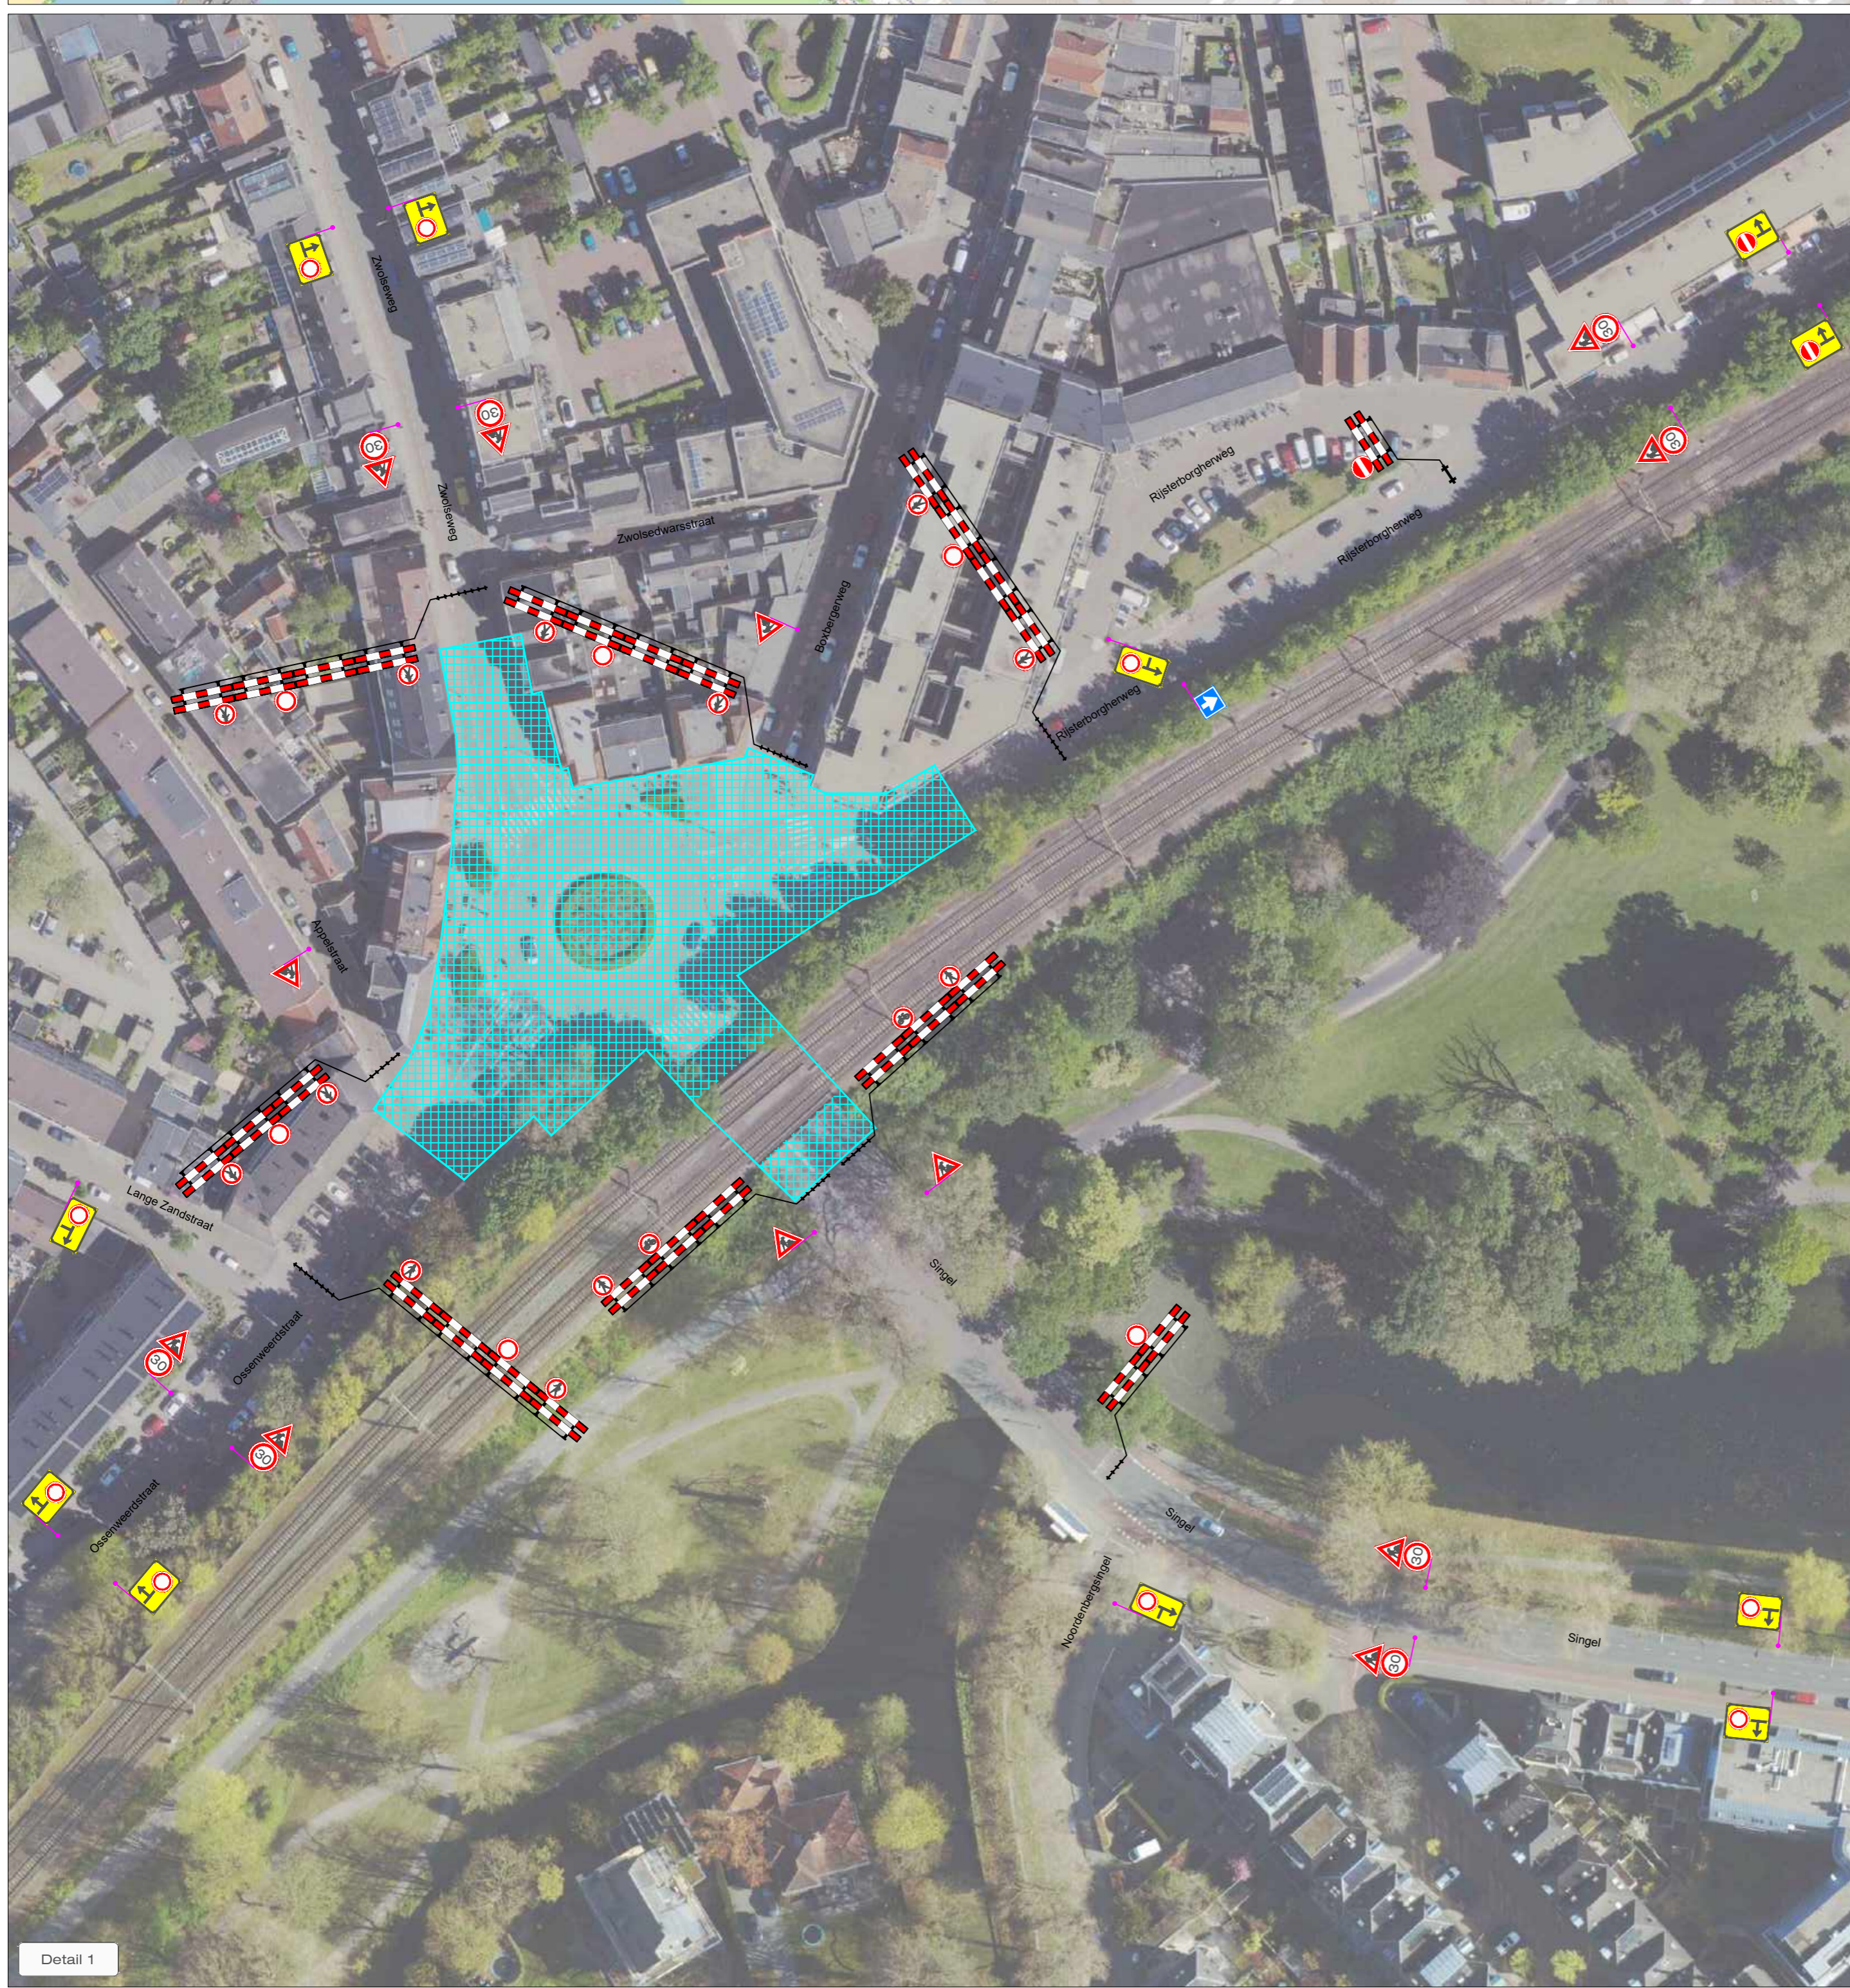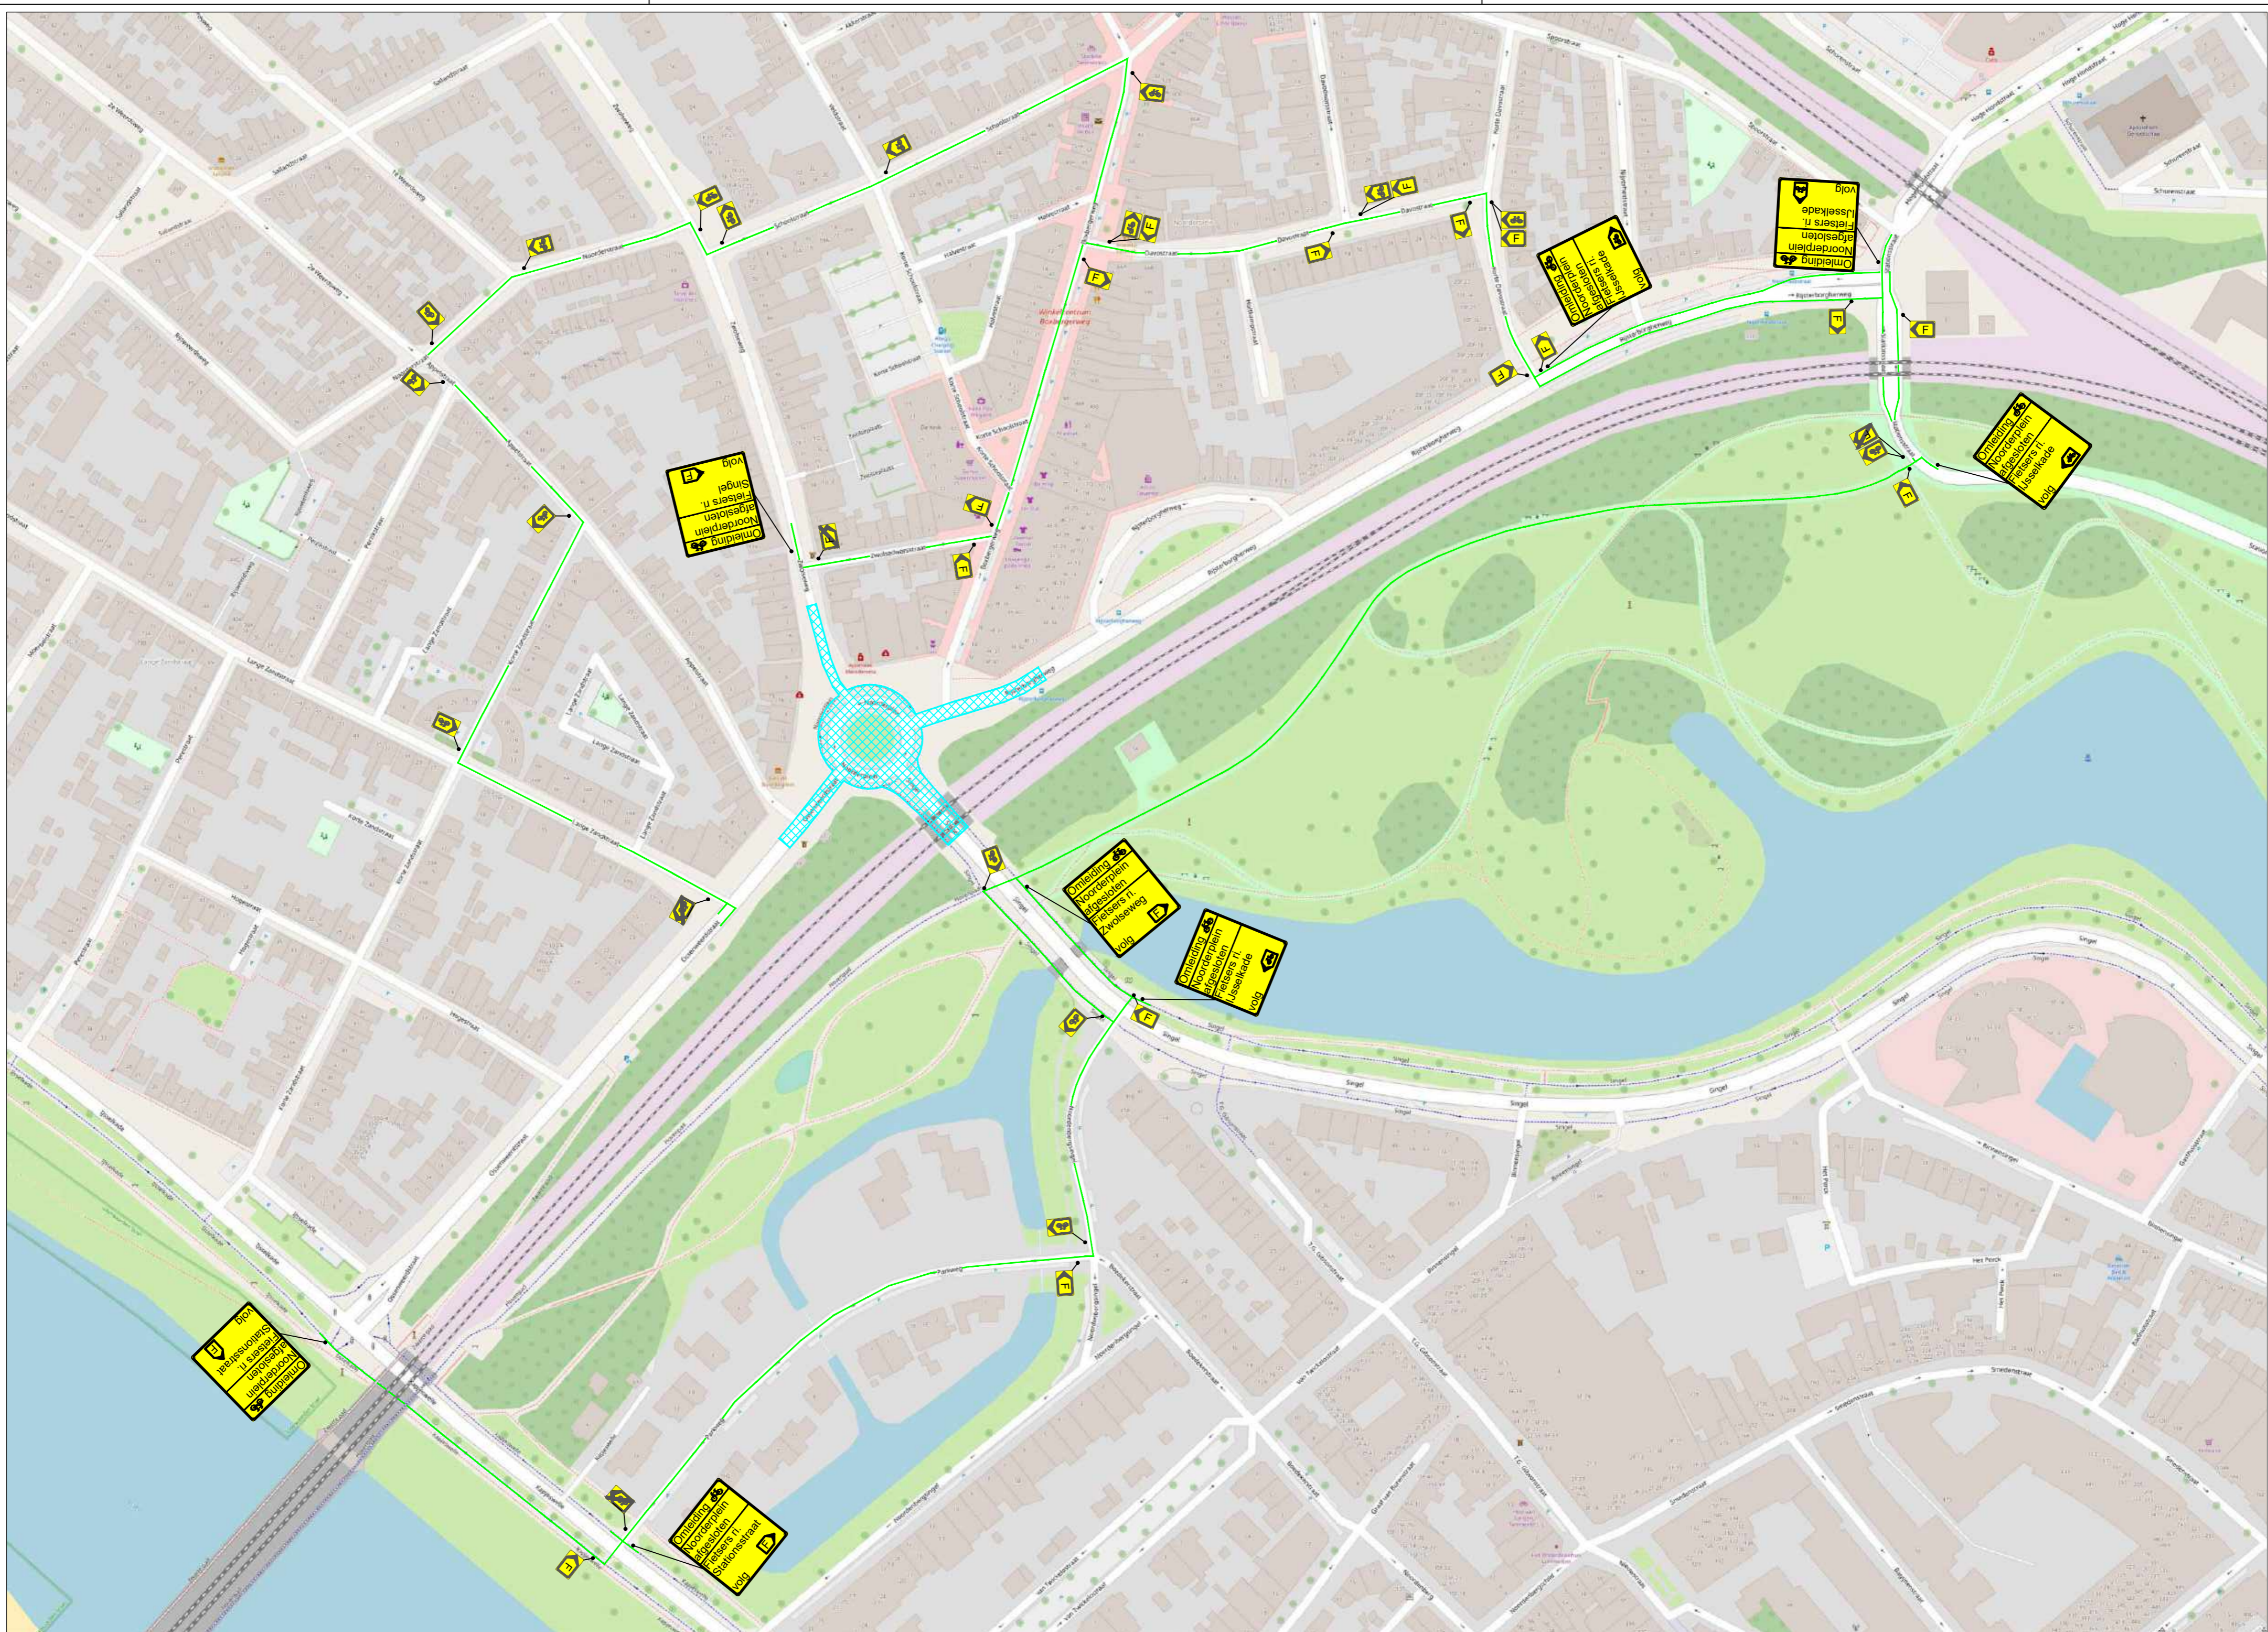

**LEGENDA**

- Werkruimte
- Omlidingsroute fietsers
- Conflicterende bebording afplakken
- De exacte plaatsing van de bebording wordt op locatie bepaald

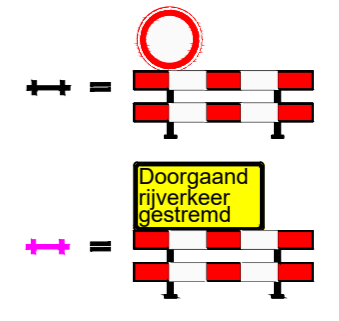

**CHECKLIST**

Verkeersregelaar(s)  Tijdelijke verlichting  Barriër

OPDRACHTGEVER: <b>INCITE PROJECTS</b>	DATE:	FAARAF:
PROJECT: <b>Reconstructie Noorderplein, Deventer Omliding fietsers en afzettingen</b>	GET: <b>24-05-2023</b>	GEV: <b>24-05-2023</b>
Vestiging Rijsen: <b>Fahrenheitsstraat 13 7461 JA RIJSSEN</b>	Vestiging Belen: <b>De Hanekampen 13 9411 XN BEILEN</b>	Vestiging Bunschoten: <b>Amperweg 3 3752 LR BUNSCHOTEN</b>
Tel: +31 (0)548 82 09 90	Info@savetrafficnederland.nl	www.savetrafficnederland.nl
	PROJECT NR: <b>23-17324</b>	SCHAAL: <b>NVT</b>
	TEKENING NR: <b>STN01B</b>	FORMAAT: <b>A1</b>
	DEFINITIEF	VERSI: <b>B</b>