

**Nota** voor burgemeester en wethouders

Team  
DEV-PRO

**Onderwerp**

Ontwerp MJOP Holterweg/Salomonszegel/Grote Ratelaar

**1- Notagegevens**

Notanummer 2019-001473  
Datum 31-07-2019  
Programma:  
03 Leefomgeving  
Portefeuillehouder Weth. Rorink

**2- Bestuursorgaan**

B & W 03-09-2019  
 Raad --  
 Burgemeester --

**College van B & W**

- Burgemeester - Weth. Grijsen  
- Weth. De Geest - Weth. Verhaar  
- Weth. Walder - Weth. Rorink

Besluitenlijst	d.d.	d.d.	d.d.
<input type="checkbox"/> Akkoordstukken	--	<input checked="" type="checkbox"/> Openbaar	<input type="checkbox"/> Besloten
		03-09-2019	--

Routing	d.d.	par.
Ambtelijk opdrachtgever	16-08-2019	<input type="checkbox"/> adj.secr. --
Programmamanager	15-08-2019	<input checked="" type="checkbox"/> gem.secr. 27-08-2019
Portefeuillehouder	15-08-2019	BIS Openbaar
		Status Definitief 2019-09-04

Bijlagen

1. Voorlopig ontwerp Holterweg overzicht
2. Voorlopig ontwerp Holterweg/Grote Ratelaar
3. Voorlopig ontwerp Holterweg/Salomonszegel

B & W d.d.: 03-09-2019

Besloten wordt:

1. Het VO voor de inrichting Holterweg/Salomonszegel/Grote Ratelaar vast te stellen;
2. de nota en het besluit openbaar te maken.

**Financiële aspecten:**

Financiële gevolgen voor de gemeente? Nee  
Begrotingswijziging Nee

**Voorstel openbaarmaking conform Wet Openbaarheid Bestuur (Wob)**

- De nota en het besluit openbaar te maken  
 De nota en het besluit openbaar te maken vergezeld van bijgaand persbericht  
 De nota en het besluit openbaar te maken nadat
- De nota en het besluit openbaar te maken, behalve...
- Het besluit openbaar te maken, maar niet de nota, gelet op artikel:
- De nota en het besluit niet openbaar te maken, gelet op artikel:

**Kennisgeving/ Bekendmaking Awb**

Kennisgeving (publicatie) conform Awb Nee  
Bekendmaking conform Awb Nee

## ADVIESRADEN:

Moet een van de adviesraden gehoord worden of op de hoogte gesteld?

Nee

## Toelichting

### Inleiding

De Holterweg heeft op diverse plaatsen een nieuwe asfalt deklaag. De aansluitingen van de Grote Ratelaar en Salomonszegel op de Holterweg moeten onderhouden, vernieuwd en aangepast worden aan de verwachte verkeersintensiteit o.a. door middel van een extra opstelstrook t.b.v. meer capaciteit. Op dit moment zijn de verkeerskundige schetsen uitgewerkt tot een Voorlopig Ontwerp.

Dit VO wordt het college nu ter goedkeuring aangeboden.

### Beoogd resultaat

Nieuw asfalt en een goede doorstroming op de Holterweg en een effectieve aansluiting op het winkelcentrum.

### Kader

- MJOP-MIND 2017-2020
- Visie Leefomgeving
- PvE Openbare Ruimte
- Subsidievoorwaarden DUVV van de provincie gericht op verbetering fietscomfort en veiligheid fietsers.

### Argumenten voor en tegen

De verbeterpunten van het ontwerp tov de huidige situatie:

#### **Het doortrekken van de doorgaande zevensterfietsroute in 2 richtingen langs de Holterweg van de Oostriklaan tot aan de Stationsweg.**

*Hierdoor wordt het fietspad voor de HEMA een 2 richtingen fietspad en steken de doorgaande fietsers van Deventer naar Bathmen de Holterweg over na de kruising met de Stationsweg en Salomonszegel. Hiermee worden de volgende zaken verbeterd:*

- *Het tegen het verkeer in fietsen van fietsers uit Deventer met de bestemming winkels noordzijde Holterweg (o.a. HEMA)*
- *Een verbetering van de verkeersregeling met als gevolg een betere doorstroming van het gemotoriseerd verkeer op de Holterweg.*
- *Minder overstekende fietsers over Holterweg op de drukke oversteek ter hoogte van de Albert Heijn.*
- *Betere voetgangersverbinding van bushalte naar oostelijk gelegen wijk "Dorp Colmschate". Het tegelpad direct langs de weg kan vervallen. Het fietspad wordt omgevormd tot voetpad.*

#### **De aanleg van een 2 richtingen fietspad aan de oostzijde van de Salomonszegel en aan de westzijde van de Grote Ratelaar Holterweg-ingang Winkelcentrum**

*Doordat het doorgaand fietsverkeer oversteekt ter hoogte van de Stationsweg /Salomonszegel ligt het voor de hand om dit 2 richtingen fietspad door te trekken tot de ingang van het winkelcentrum.*

*Hiermee worden de volgende zaken verbeterd:*

- *Het verminderen (2 stuks) van fietsoversteken over de Holterweg*
- *Het efficiënter inrichten van het profiel waardoor het huidige conflict fietser – vrachtwagen aan de Grote Ratelaar wordt opgelost*

- *Meer opstelruimte voor vertrekkend verkeer voor de verkeerslichten aan de Holterweg Salomonszegel en Grote Ratelaar. Dit verbetert de doorstroming op piekmomenten van het winkelcentrum*
- *Uniform eenduidig ontwerp aan weerszijde van het winkelcentrum*
- *Een verbetering van de oversteekbaarheid voor de voetganger naar het winkelcentrum aan de Grote Ratelaar en de Salomonszegel.*

*het huidig fietspad aan zuidzijde van Holterweg (ter hoogte van WC Flora) blijft gehandhaafd. Op basis van monitoring wordt gekeken of in de toekomst, wanneer het fietspad niet intensief gebruikt wordt, het fietspad kan vervallen.*

#### **Extern draagvlak (partners)**

- Met de aanwonenden van het te verdubbelen fietspad zullen na interne vaststelling van het ontwerp eerst keukentafelgesprekken gevoerd worden om te polsen hoe zij tegenover het ontwerp staan.
- Het onderstaand ontwerp is echter al wel aan de fietsersbond voorgelegd en zij hebben geen bezwaren op dit ontwerp.


#### **Financiële consequenties**

De totale projectkosten zijn geraamd op € 956.000,-. Er is dekking voor deze kosten.


#### **Aanpak/uitvoering**

De geplande startdatum van de werkzaamheden is week 43. Dit is echter zeer afhankelijk van een voorspoedig communicatietraject en de beschikbaarheid van de nutspartijen om de kabels en leidingen tijdig te verleggen. De werkzaamheden duren ongeveer 8 weken en zullen i.v.m. de werkzaamheden aan de A1 en rotonde Oude Molen in de nacht worden uitgevoerd. Hierover is met Rijkswaterstaat en de provincie afstemming geweest.



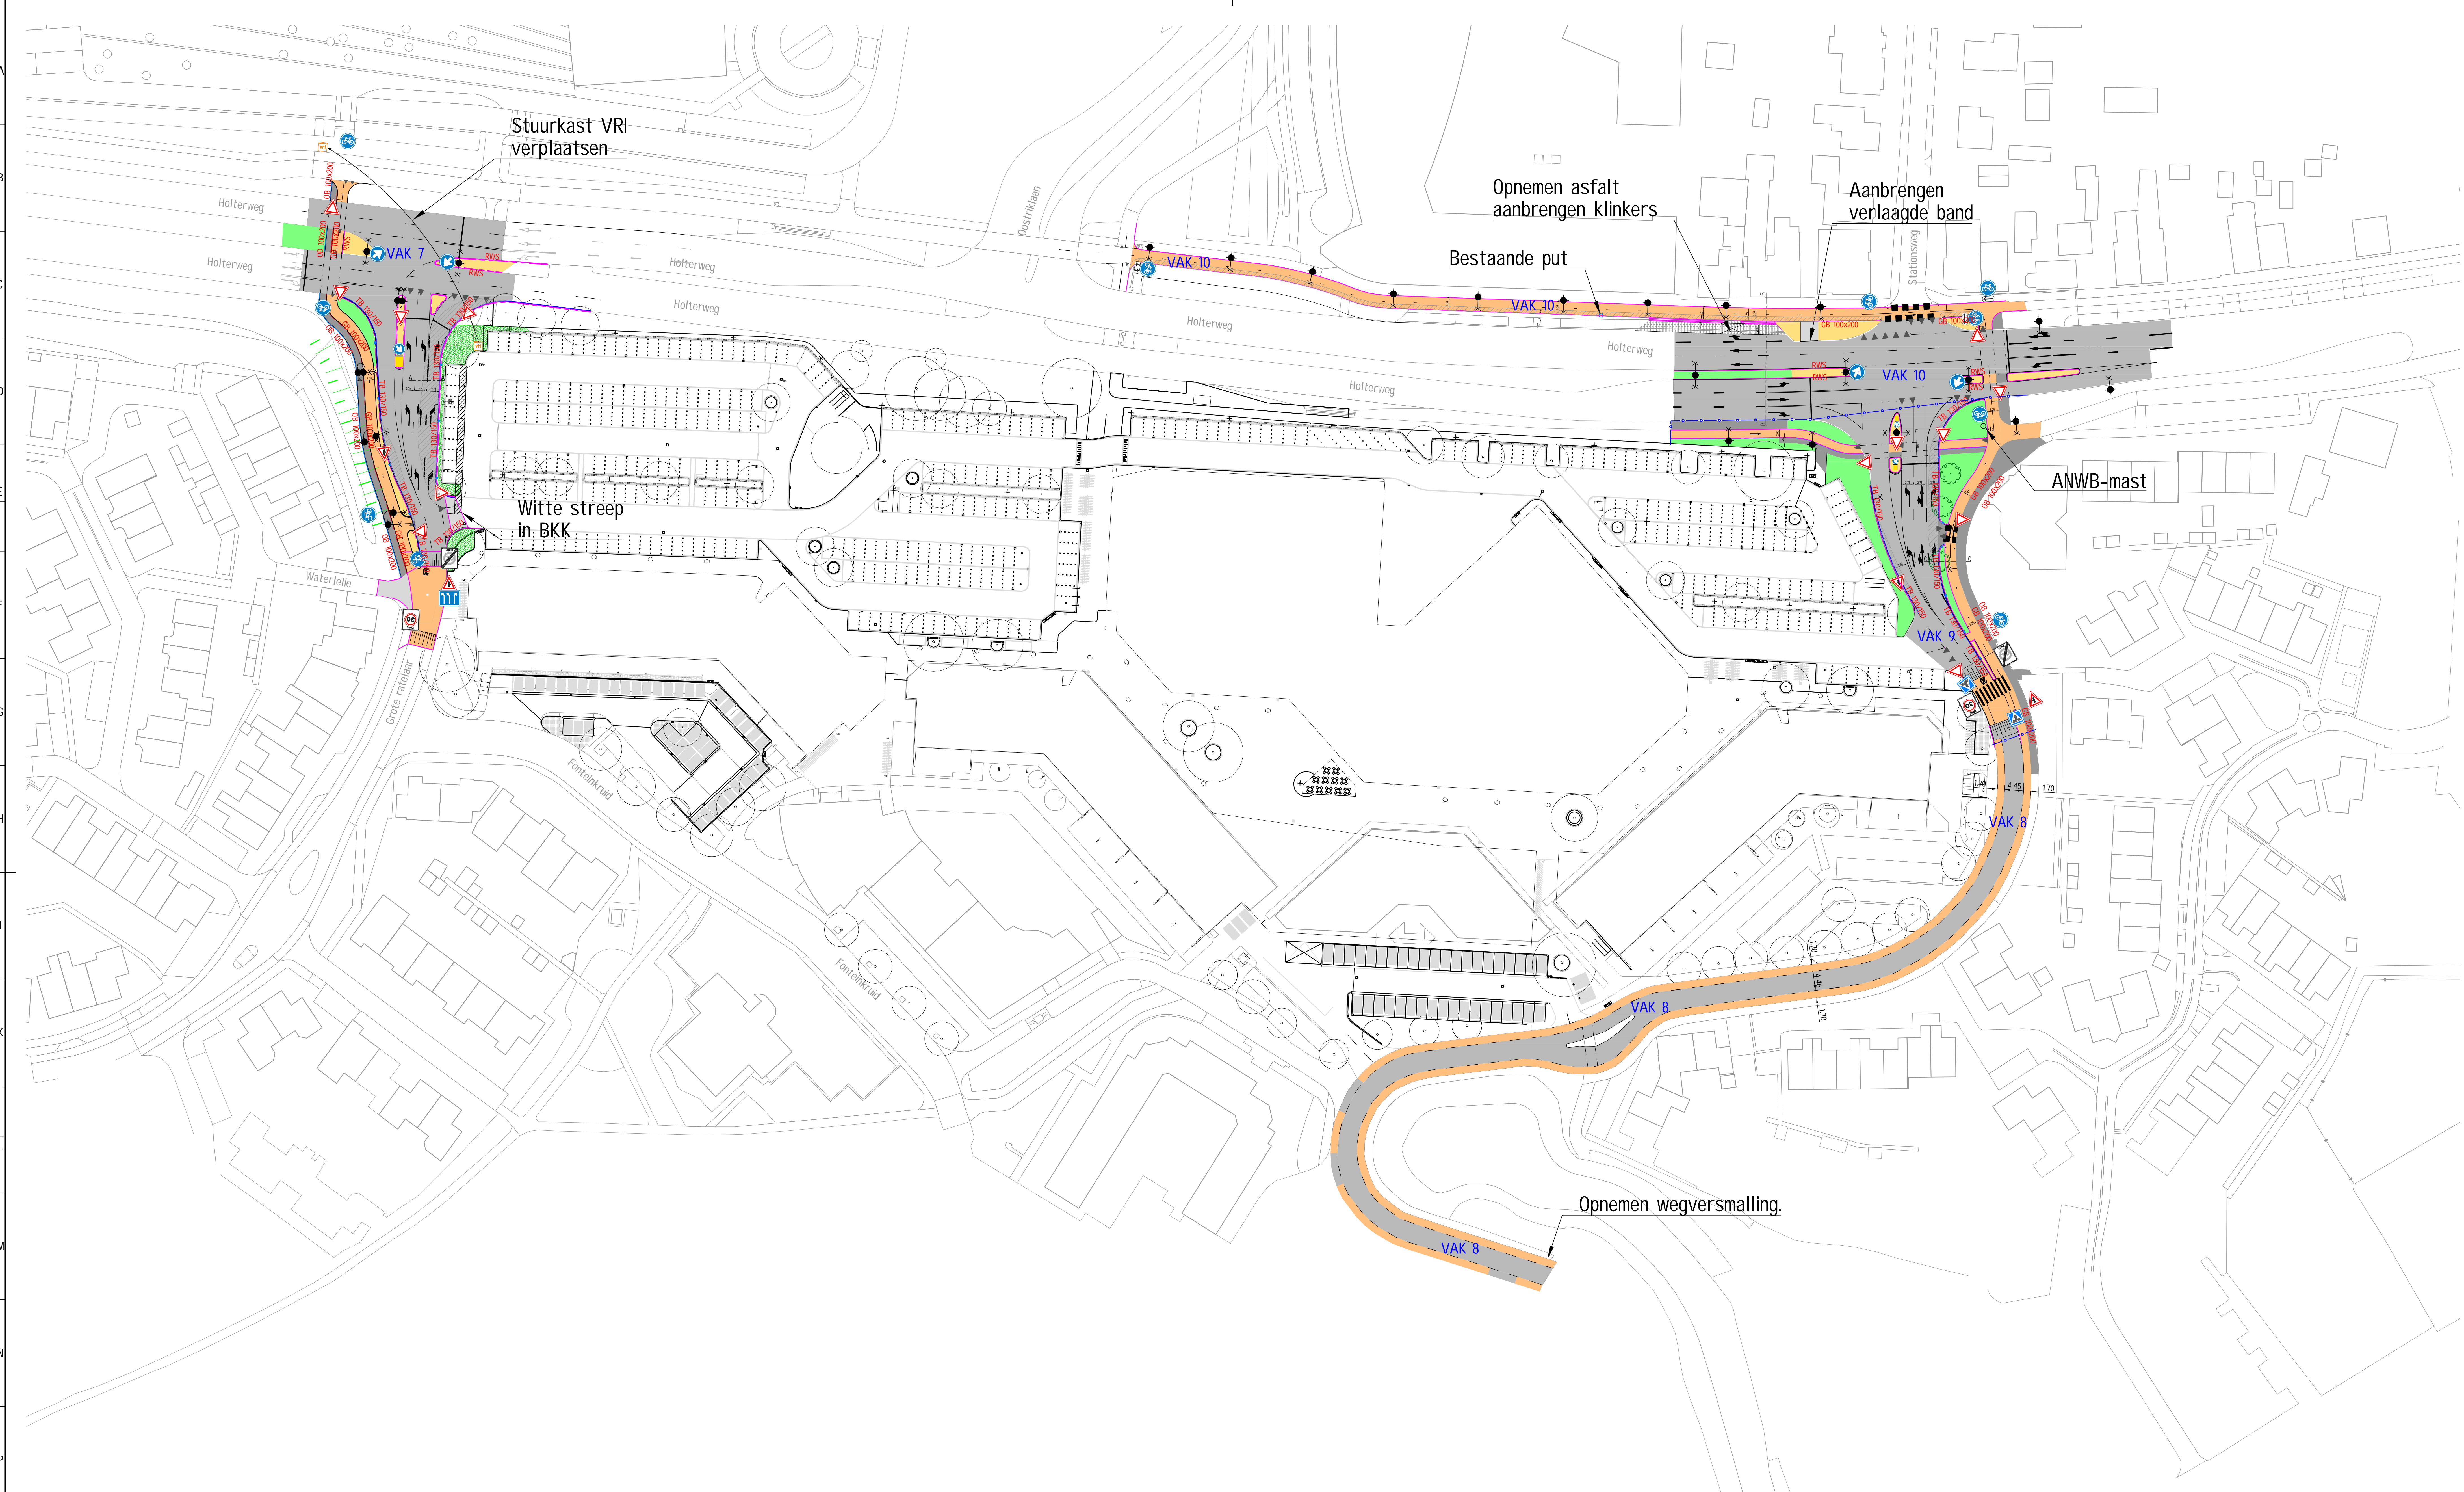

SITUATIE  
Schaal 1:500
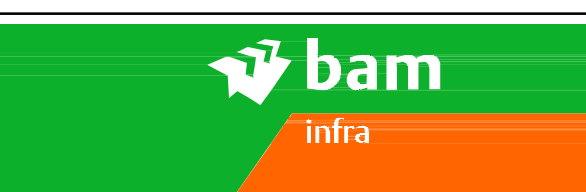
<b>CHECK</b>		Opdrachtgever: <b>GEMEENTE DEVENTER</b>	
Plan:	Nr.:	Project:	<b>Groot asfalt onderhoud Gemeente Deventer</b>
Datum:	Nr.:	Omschrijving:	<b>Reconstructie kruispunten Grote Ratelaar / Salamonzegel- Holterweg</b>
Plan:	Nr.:		
Datum:	Nr.:		
Plan:	Nr.:	Schaal:	Oppositie:
Datum:	Nr.:	Geplaatst:	Paraf:
Plan:	Nr.:	Formaat:	<b>F. Koops van 't Jagt</b>
Datum:	Nr.:	Tekeningnummer:	Paraf:
Plan:	Nr.:	01057-10-55-19-SI-001	<b>M. Haberman</b>
Datum:	Nr.:	Stabij:	Datum:
Plan:	Nr.:	<b>CONCEPT</b>	<b>30-07-2019</b>





Stuurkast VRI verplaatsen

VAK 7

Witte streep in BKK

Waterlelie

Rela

ZONE


0E  
3NOZ

0E

ruimtereservering K&L-strook (b=1,60m)

SITUATIE  
Schaal 1:200

- Verklaring
- Asfalt overlagen
  - Asfalt verbreding
  - Fietspad, asfalt kleur rood
  - Creteprint
  - Voetpad betontegel
  - Gras, mengsel B3
  - Plaatsen bebording
  - Bestaande bebording handhaven of hergebruiken

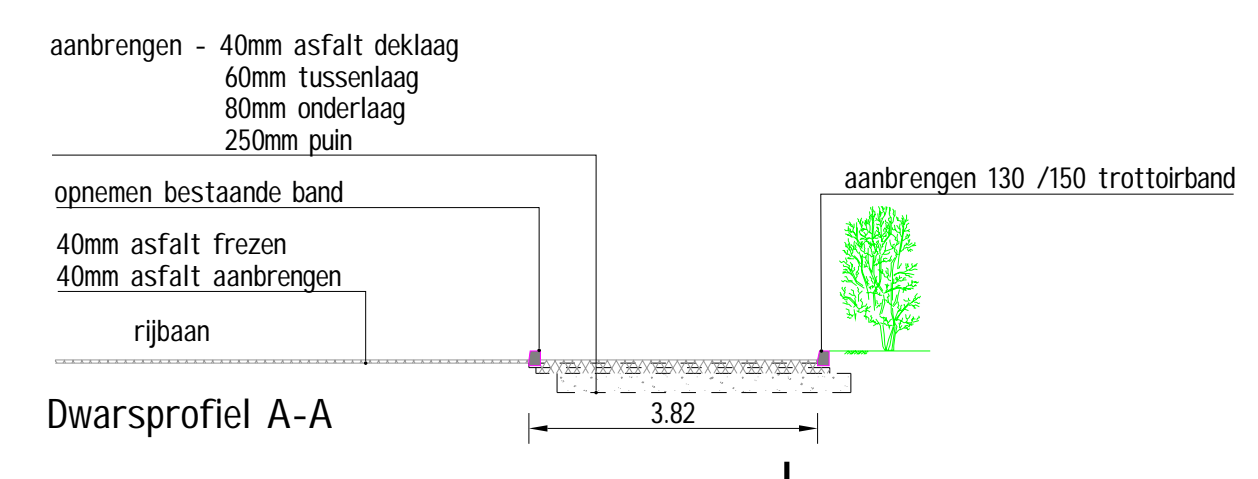


Dwarsprofiel A-A

CHECK	
Init:	Nv.
Paraaf:	
Datum:	
Init:	Nv.
Paraaf:	
Datum:	
Opdrachtgever:	GEMEENTE DEVENTER		
Project:	Groot asfalt onderhoud Gemeente Deventer		
Omschrijving:	Reconstructie kruispunt Grote Ratelaar- Holterweg		
Schaal:	1:200	Opgesteld:	W.Knoef
Formaat:	A1	Gecontroleerd:	F. Koops van 't Jagt
Tekeningnummer:	02501-10-55-19-SI-002	Vrijgegeven:	M. Haberman
Versie:	-	Datum:	26-07-2019
Status:	CONCEPT		

u:\1.0 projecten\2018\asfalt onderhoud deventer\holterweg\02501-10-55-19-si-001 (20190529) wk\dwg



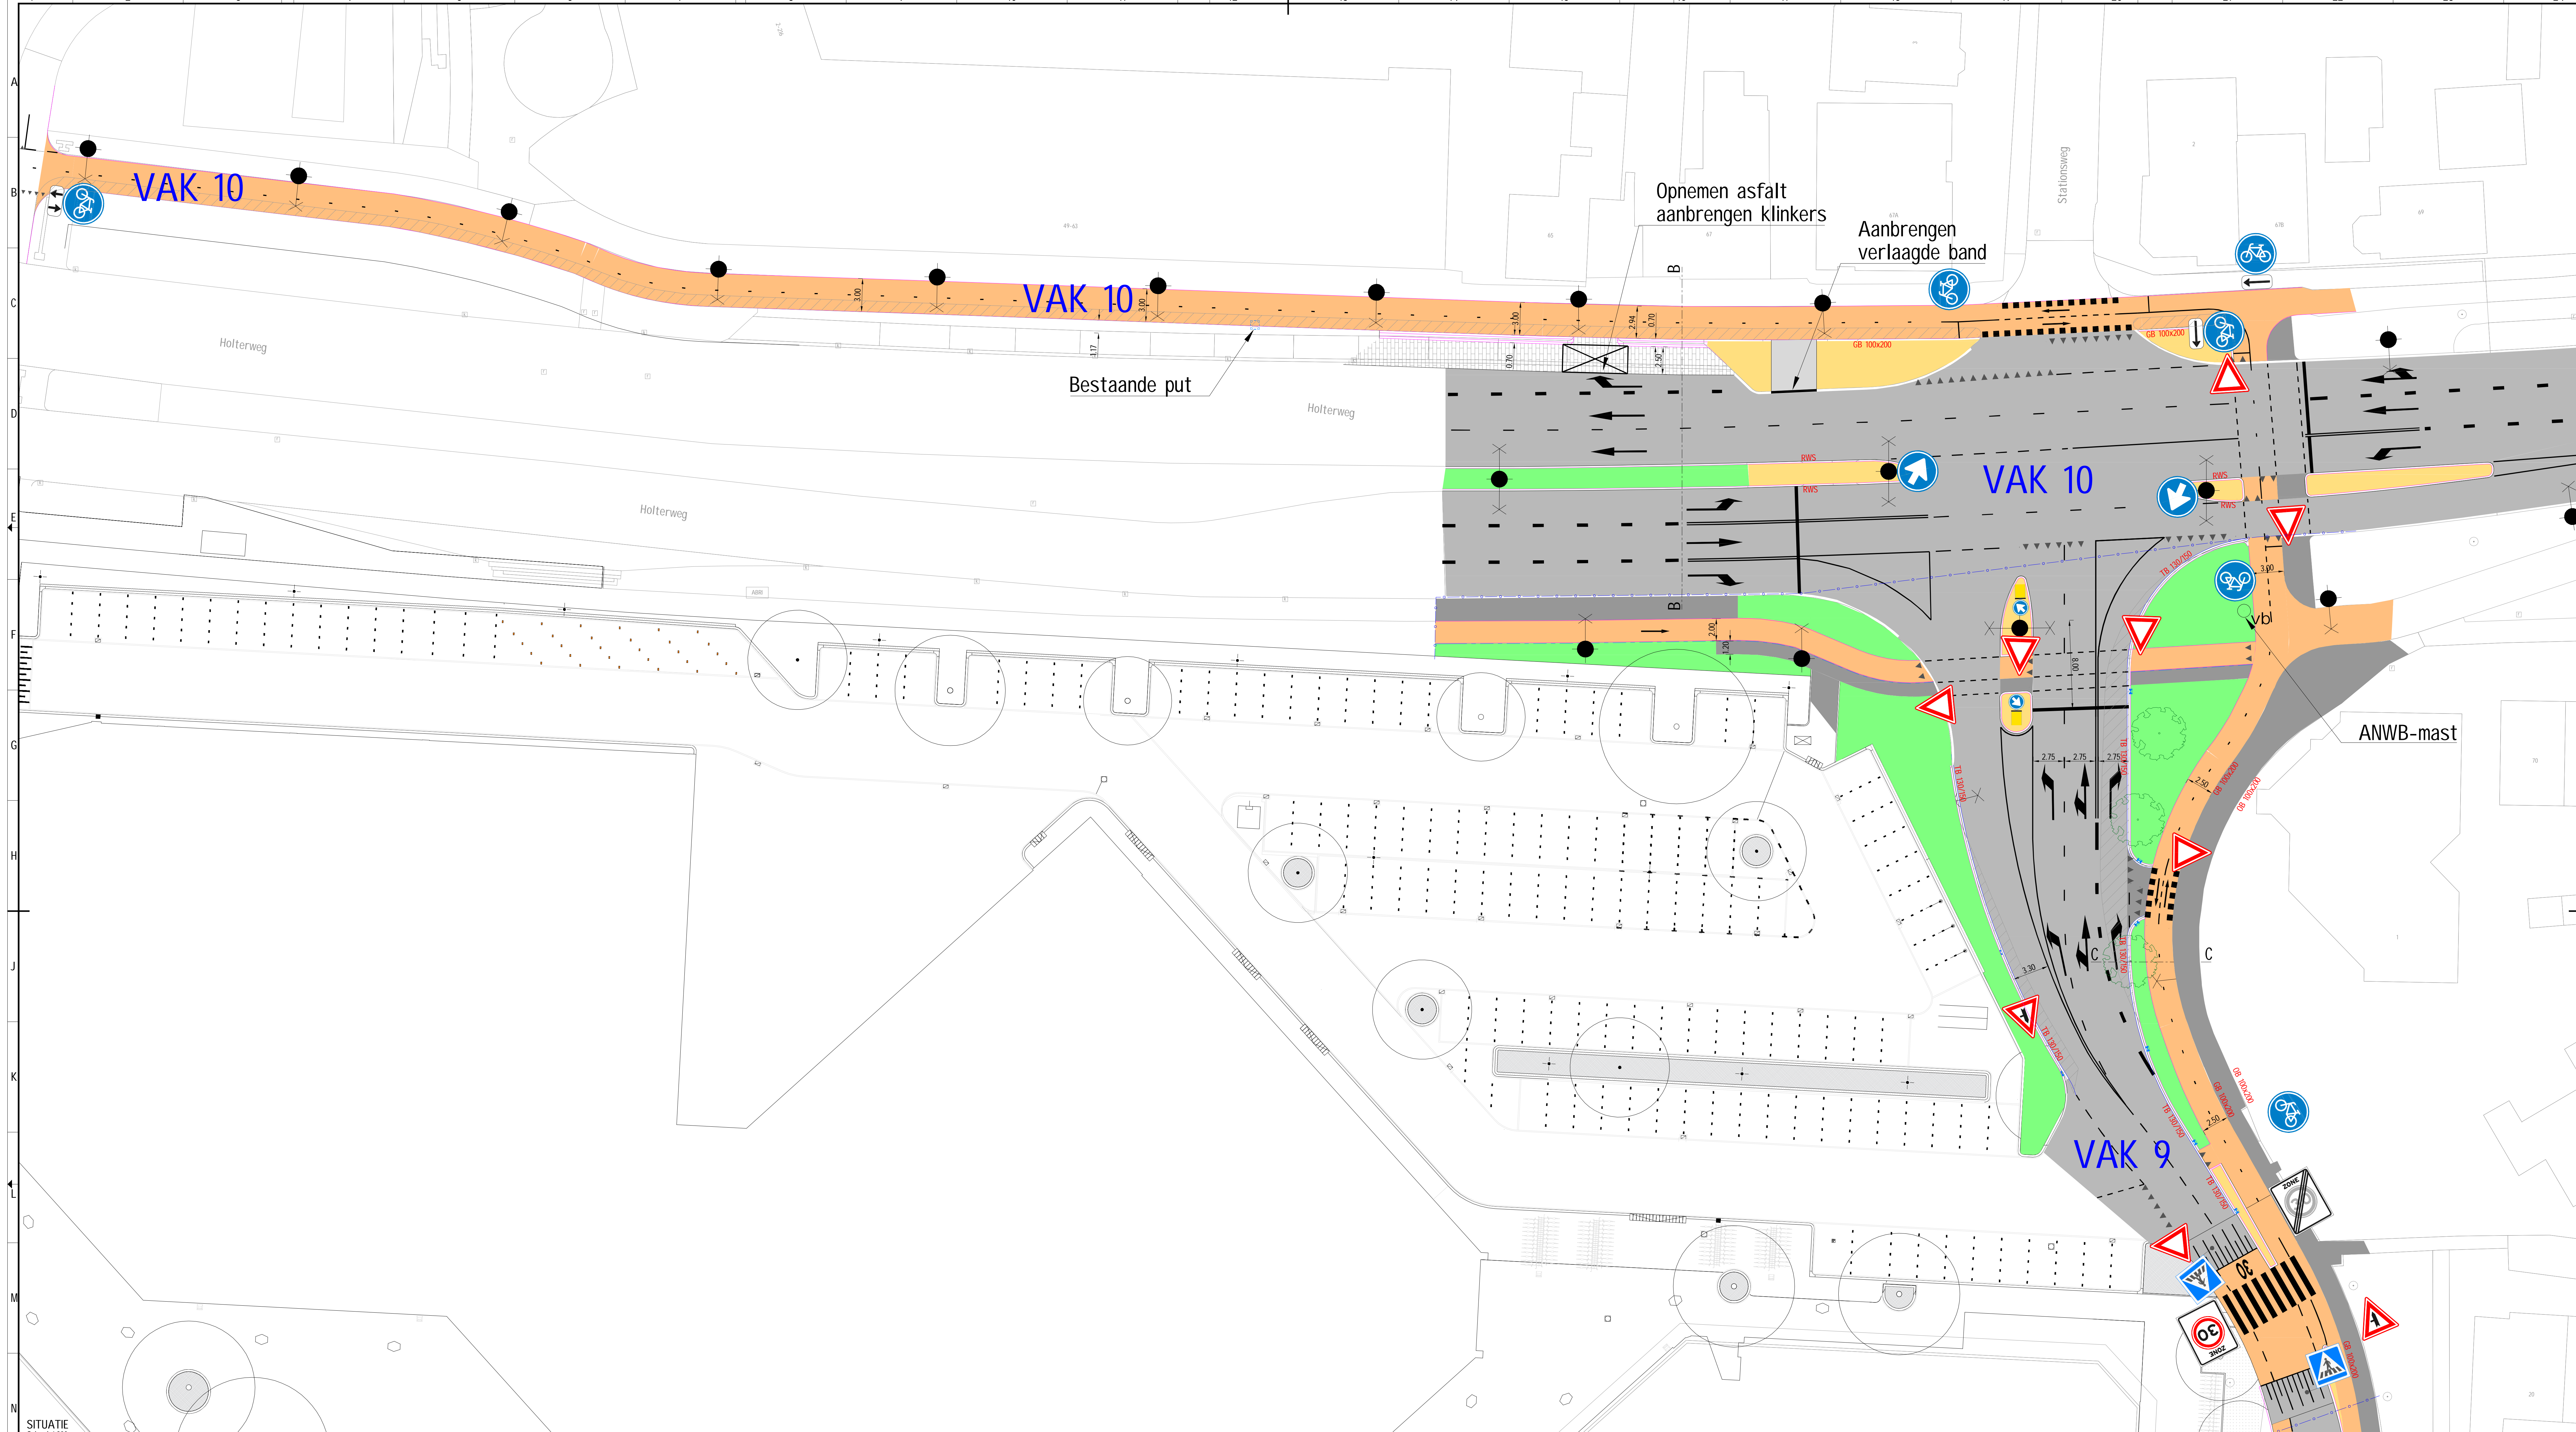

SITUATIE  
Schaal 1:200

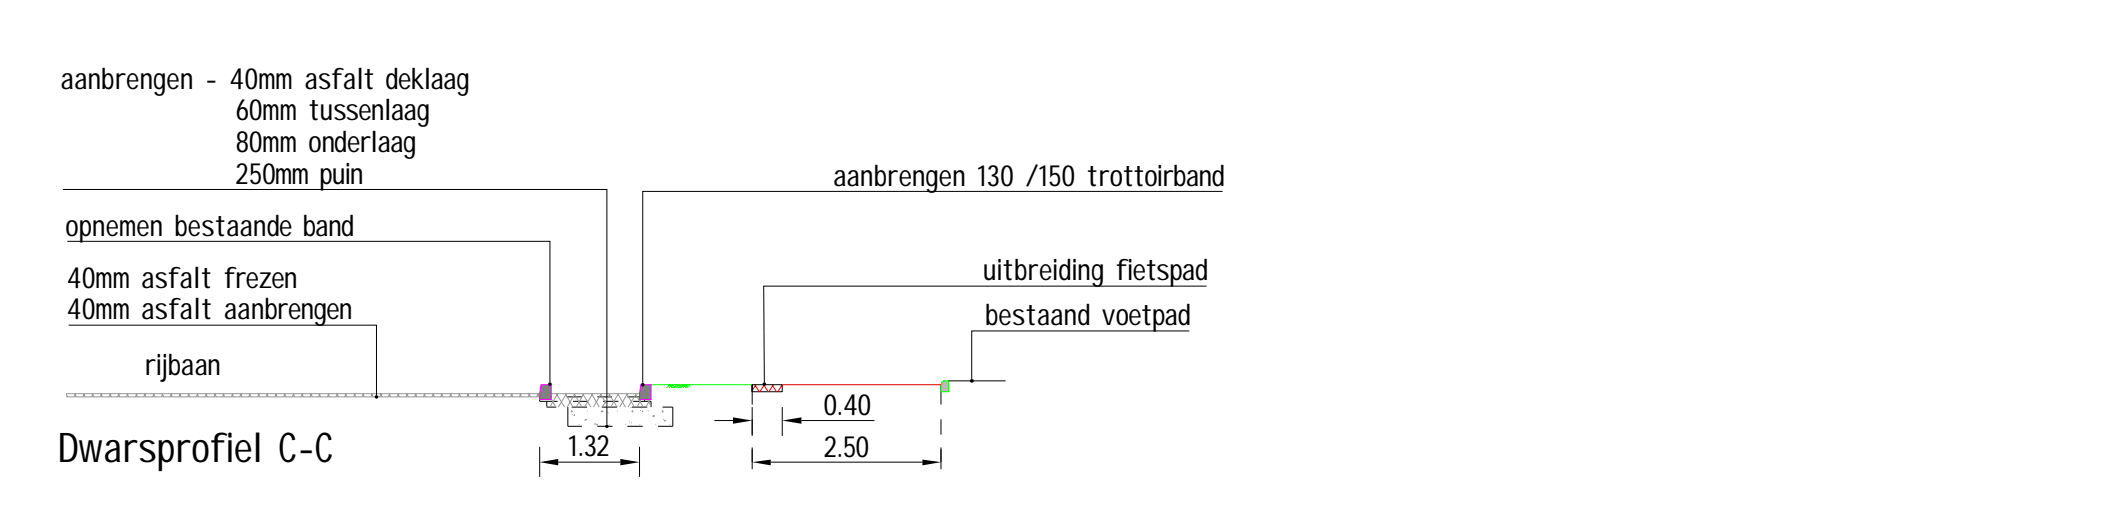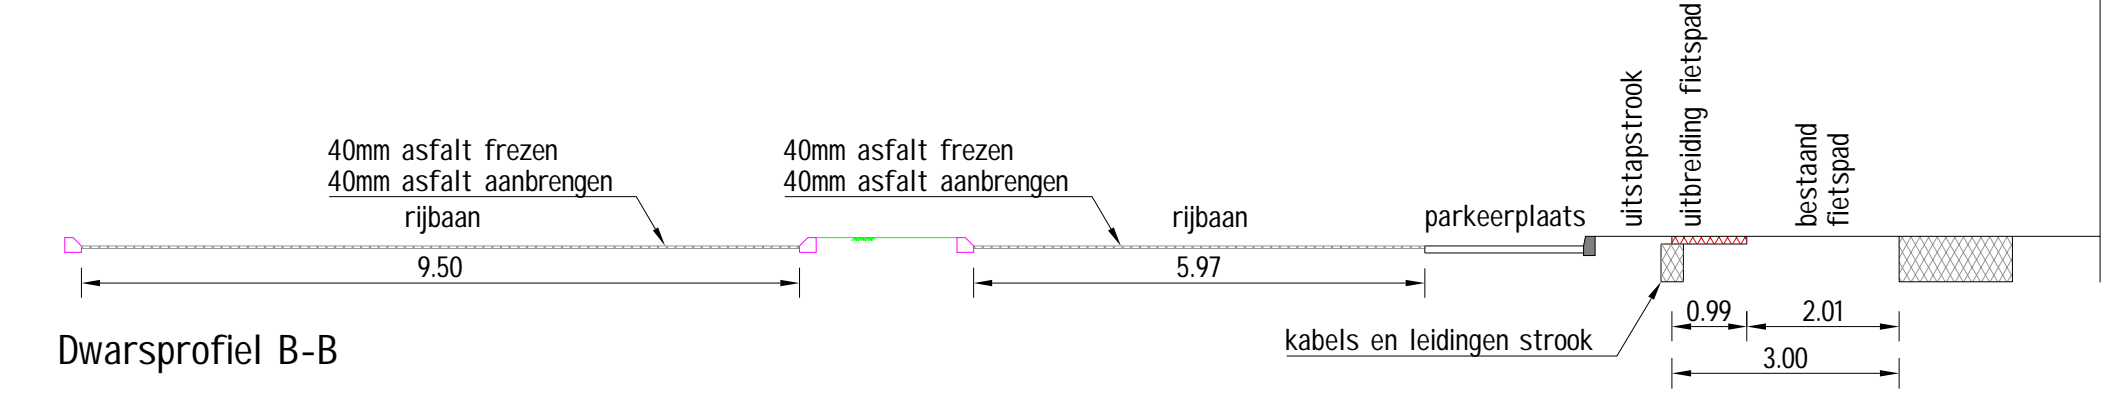

**Verklaring**

	Asfalt overlagen
	Asfalt verbreding
	Fietspad, asfalt kleur rood
	Creteprint
	Voelpad betontegels
	Gras, mengsel B3
	Plaatsen bebording
	Bestaande bebording handhaven of hergebruiken

<b>CHECK</b>	Opdrachtgever: <b>GEMEENTE DEVENTER</b>
Titel: <b>Groot asfalt onderhoud Gemeente Deventer</b>	
Paraf: <b>Reconstructie kruispunt Holterweg - Salomonszegel</b>	
Titel: <b>BAM Infraconsult bv</b>	Schaal: 1:200
Paraf: <b>CONCEPT</b>	Opposit: <b>W. Knoef</b>
Titel: <b>BAM Infraconsult bv</b>	Geconsult: <b>F. Koops van 't Jagt</b>
Paraf: <b>CONCEPT</b>	Farmet: <b>M. Haberman</b>
Titel: <b>BAM Infraconsult bv</b>	Taaknummer: <b>01057-10-55-19-SI-003</b>
Paraf: <b>CONCEPT</b>	Versie: <b>-</b>
Titel: <b>BAM Infraconsult bv</b>	Datum: <b>30-07-2019</b>

© 2019 BAM Infraconsult bv