






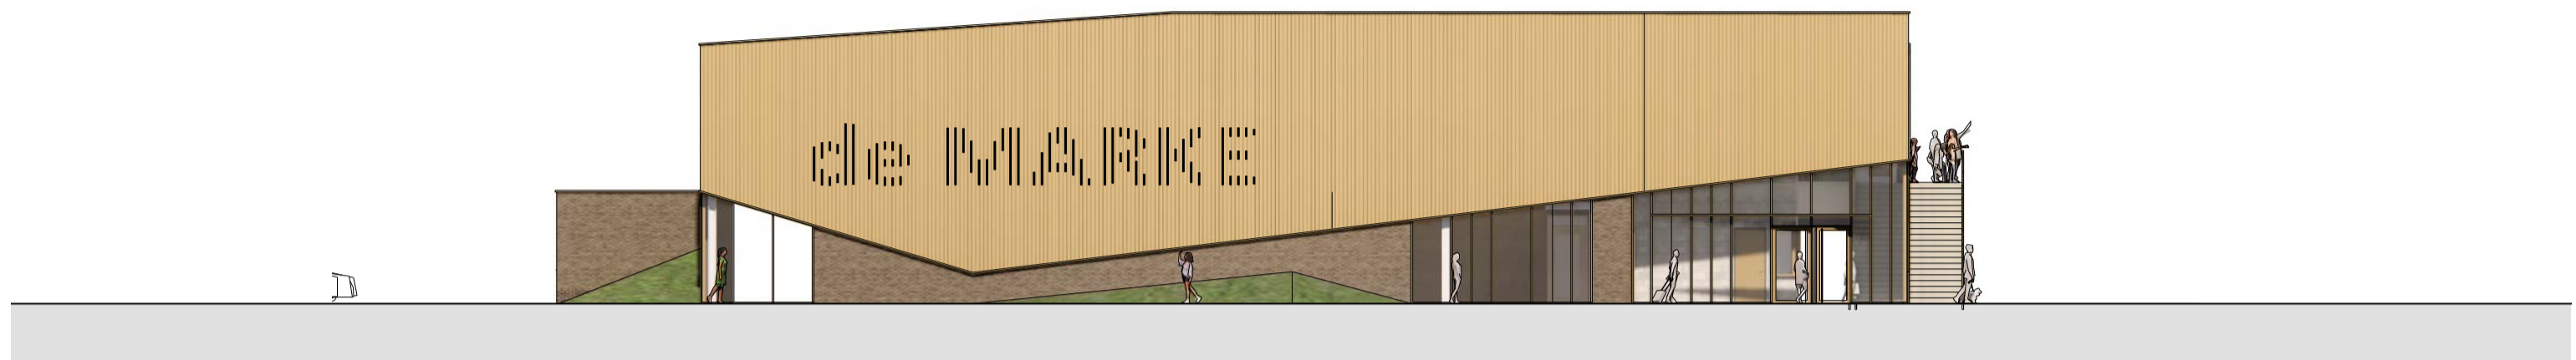


noordgevel




oostgevel



zuidgevel

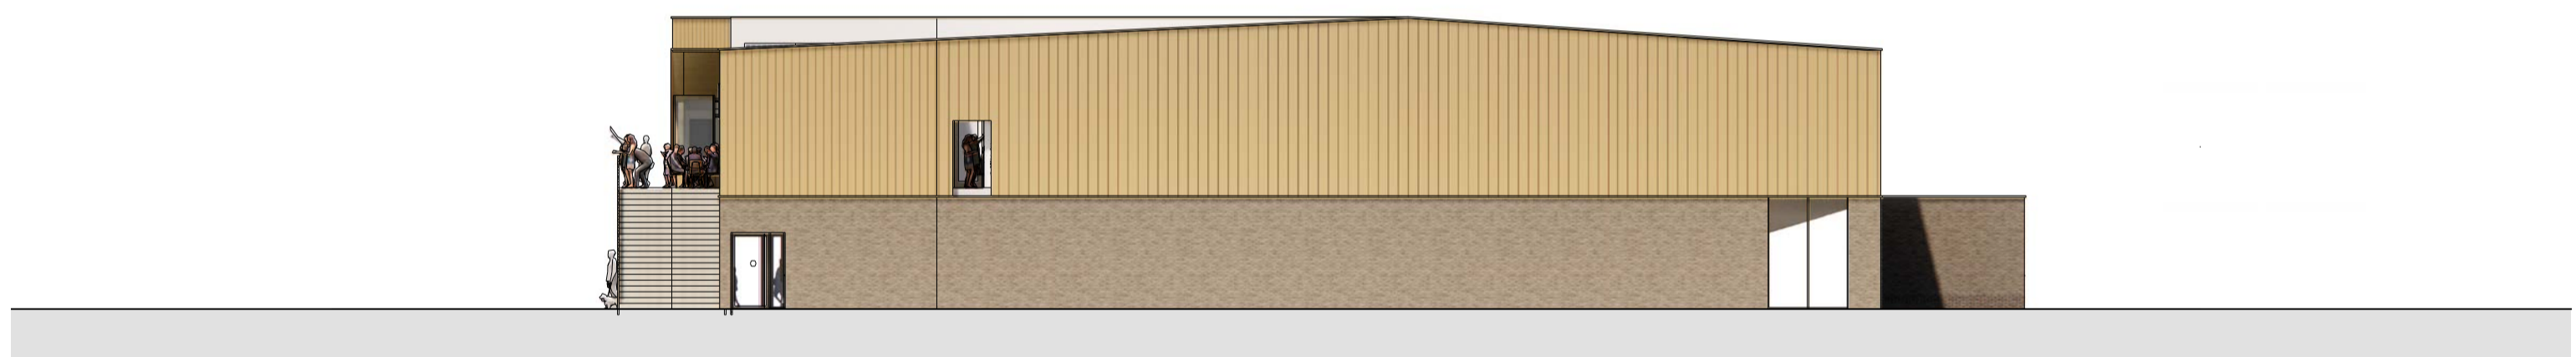


westgevel

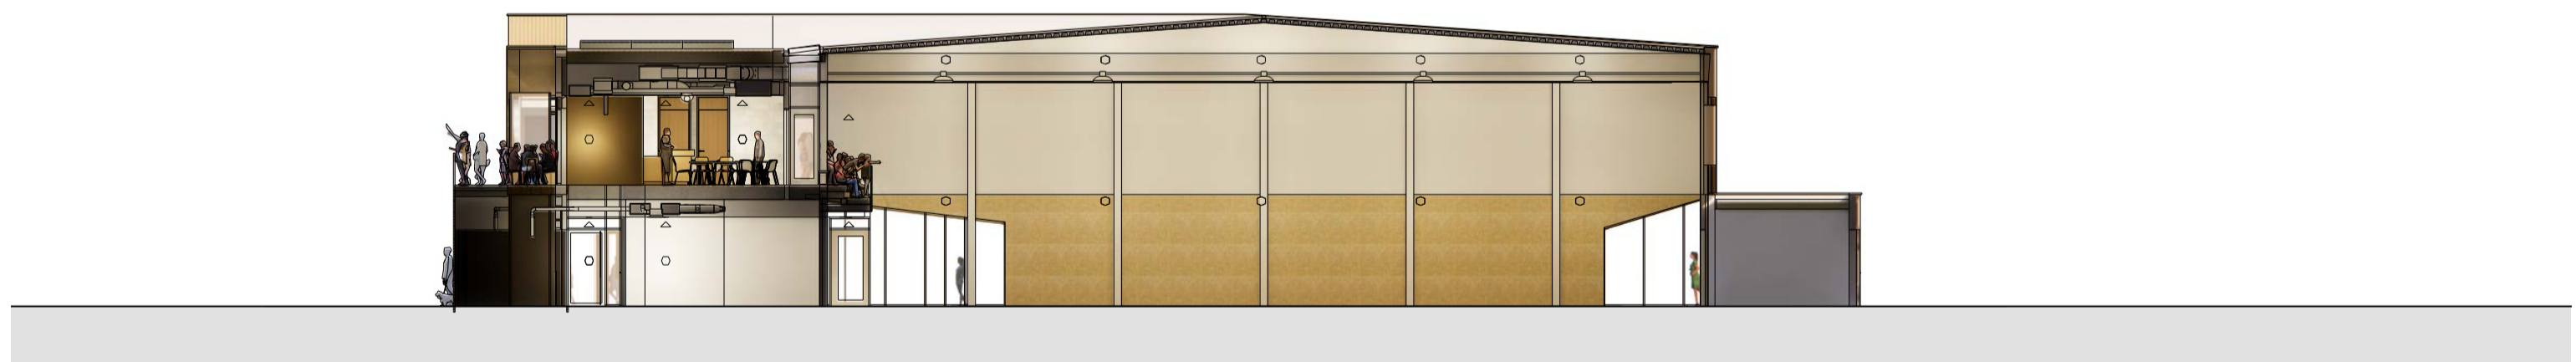

dwarsdoorsnede



langsdoorsnede

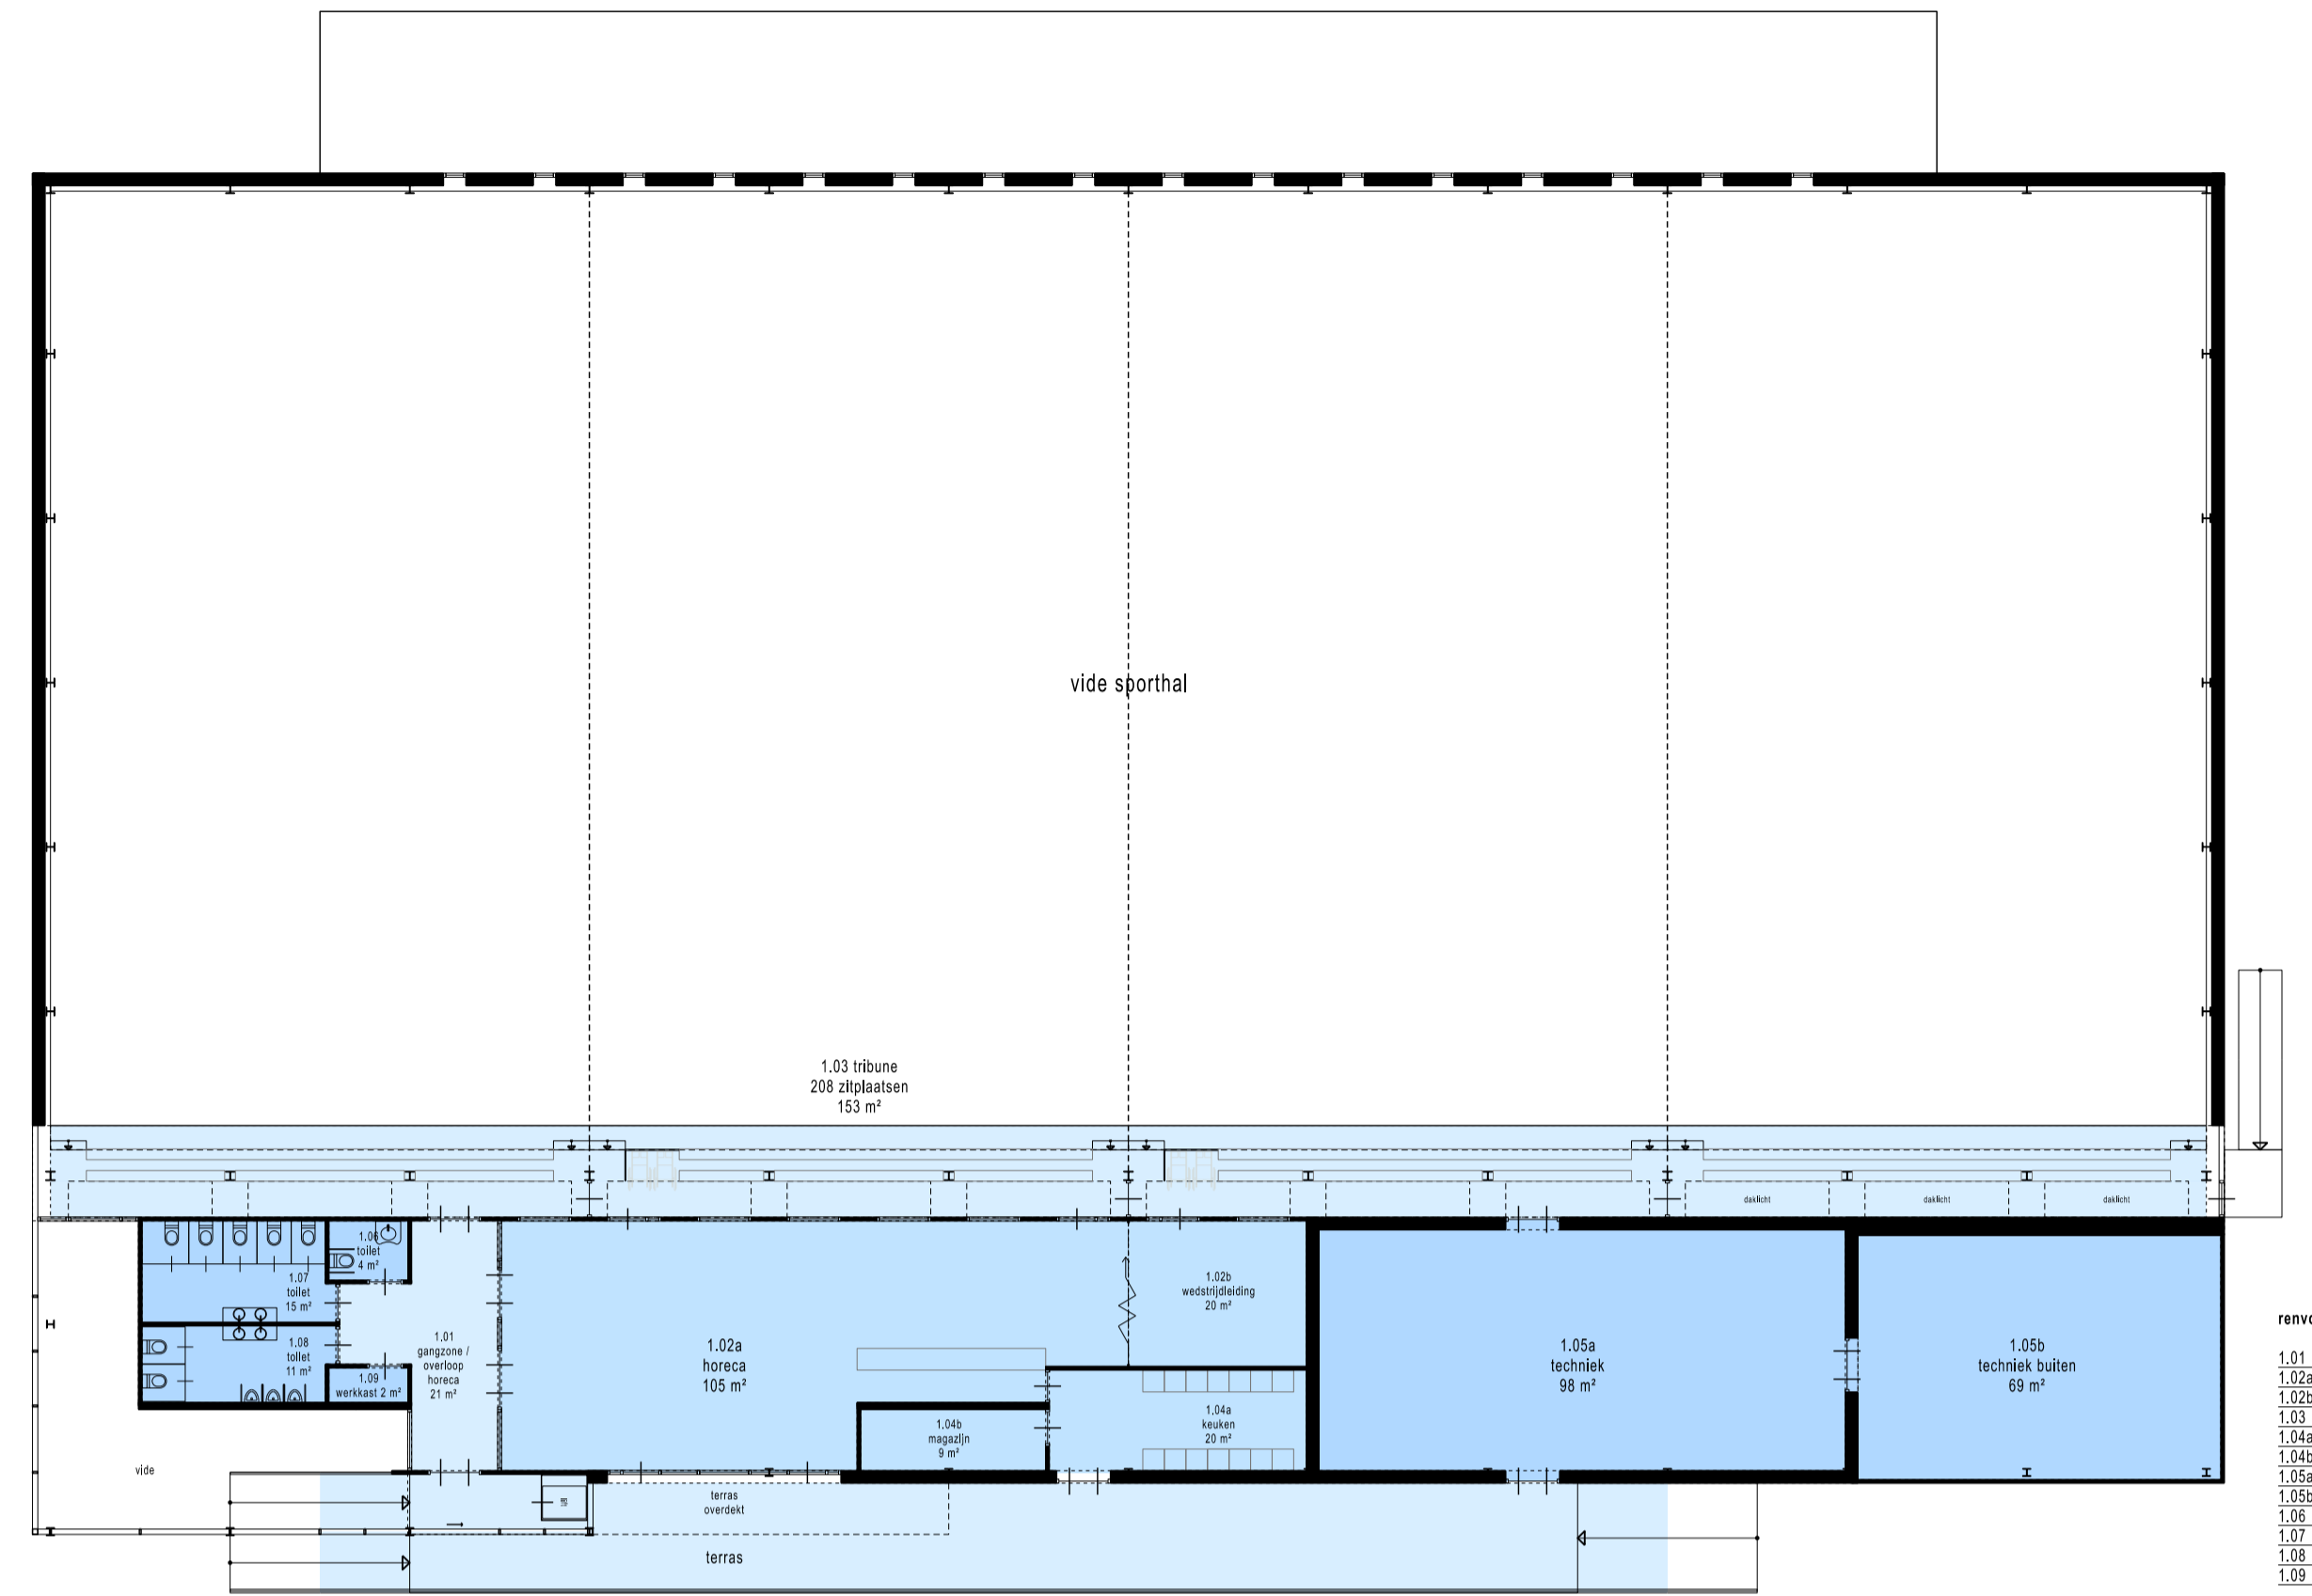


renvooi

1.01 gangzone	21 m²
1.02a horeca	105 m²
1.02b tribune	208 m²
1.04a keuken	20 m²
1.04b magazijn	9 m²
1.05a techniek	38 m²
1.05b techniek buiten	69 m²
1.05c techniek	38 m²
1.06 toilet H	4 m²
1.07 toilet D	15 m²
1.08 toilet	11 m²
1.09 werkruimte	2 m²

BVO Laag 01: 506.3 m²

1e verdieping

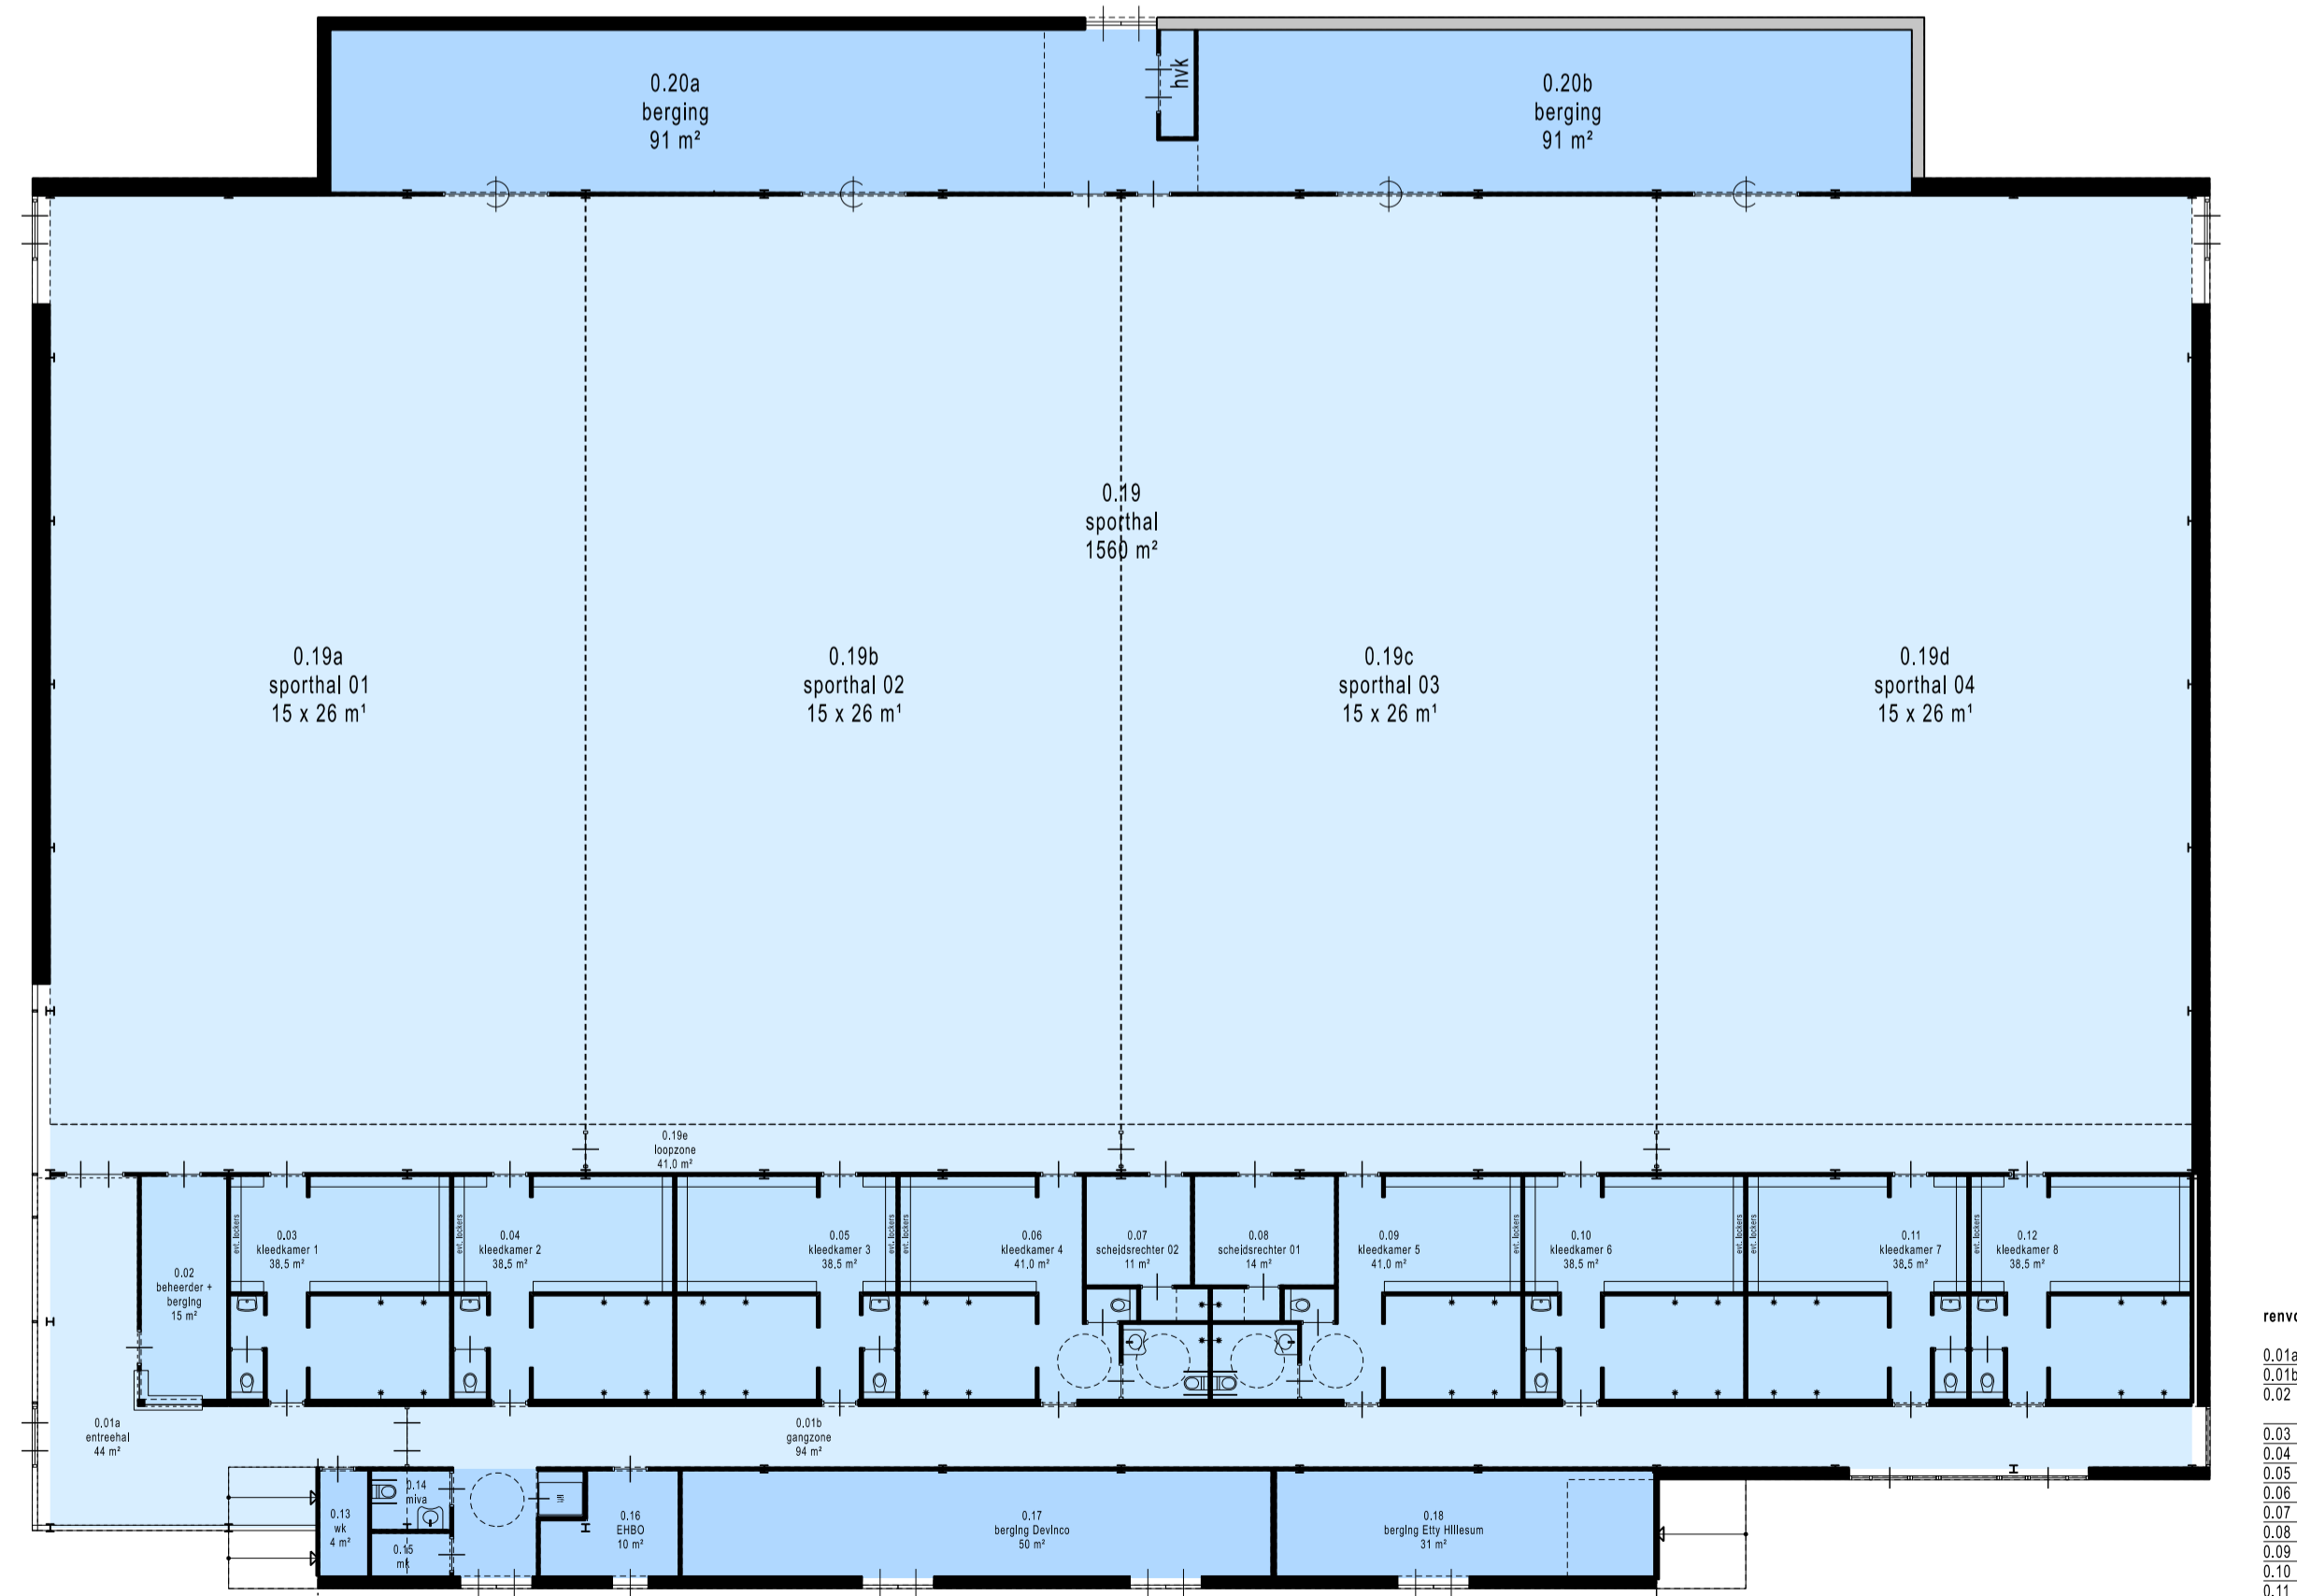

renvooi

0.01a entreehal	44 m²
0.01b gangzone	54 m²
0.02 beheerder	15 m²
0.03 kleedkamer 1	38.5 m²
0.04 kleedkamer 2	38.5 m²
0.05 kleedkamer 3	38.5 m²
0.06 kleedkamer 4	41.0 m²
0.07 kleedkamer 5	38.5 m²
0.08 kleedkamer 6	38.5 m²
0.09 kleedkamer 7	38.5 m²
0.10 kleedkamer 8	38.5 m²
0.11 kleedkamer 9	38.5 m²
0.12 kleedkamer 10	38.5 m²
0.13 werkruimte	4 m²
0.14 toilet	4 m²
0.15 meterkast	3 m²
0.16 EHBO	10 m²
0.17 berging Devkoo	50 m²
0.18 berging Ely Huisum	31 m²

BVO Laag 00: ± 2563 m²

begane grond