


Blok A - Hoofdgebouw
Blok B - Het Wolterink
Blok C - Het Wibbelink
Blok D - De Looyershof
Blok E - Het Hulsink

P.. - aantal parkeer plaatsen

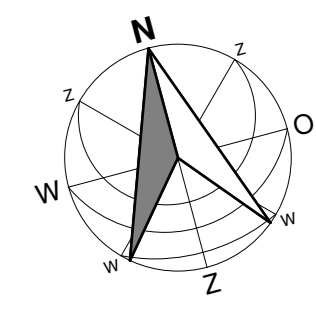




wjz.:	get.:
datum:	
wjz.:	get.:
datum:	
wjz.:	get.:
datum:	

plan: Vernieuwing huisvesting 't Dijkhuis te Bathmen
 opst.g.: Woon-, zorg- en dienstencentrum 't Dijkhuis, Bathmen
 onderdeel: Situatie bestaand

work no.: 2968
 blad no.: DO-00

GAG is door Lloyd's ISO 9001 gecertificeerd

	GRUNSTRA ARCHITECTEN BNA	<ul style="list-style-type: none"> • BOLDIAR Postbus 8700 AC • BIZZELKADDE Steuk 8701 KN Bakewell • TELEFOON 0515-575646 fax 0515-574415 • E-MAIL vhb@grunstra.nl website 	formaat: A0 schaal: 1:1.200 get.: JAK pff.: LIB status: Voorlopig
--	------------------------------------	---	--

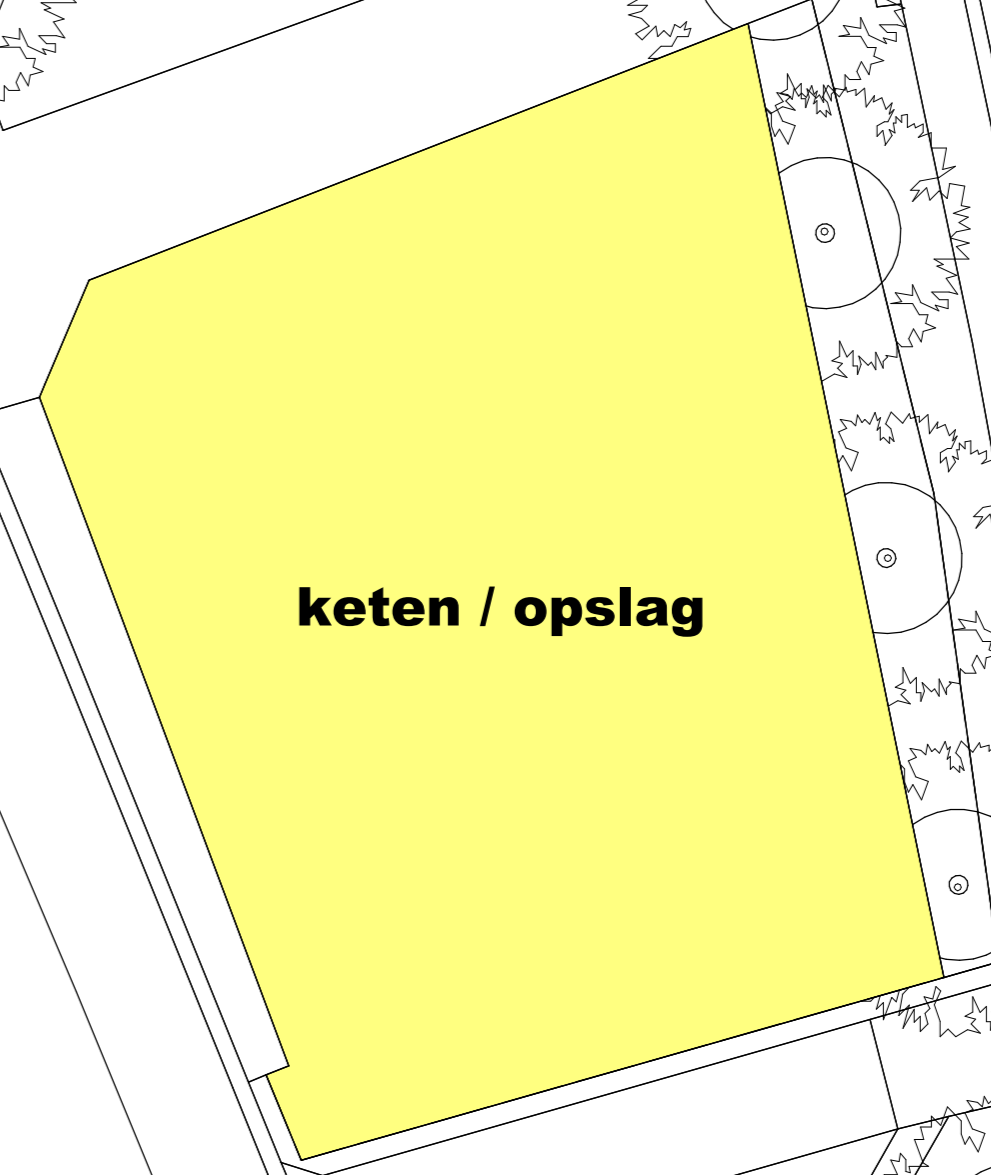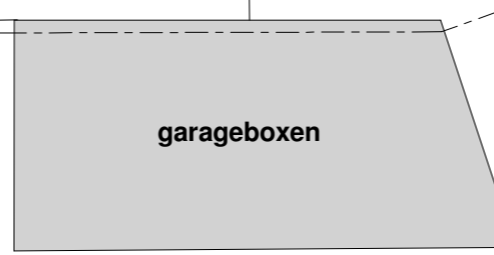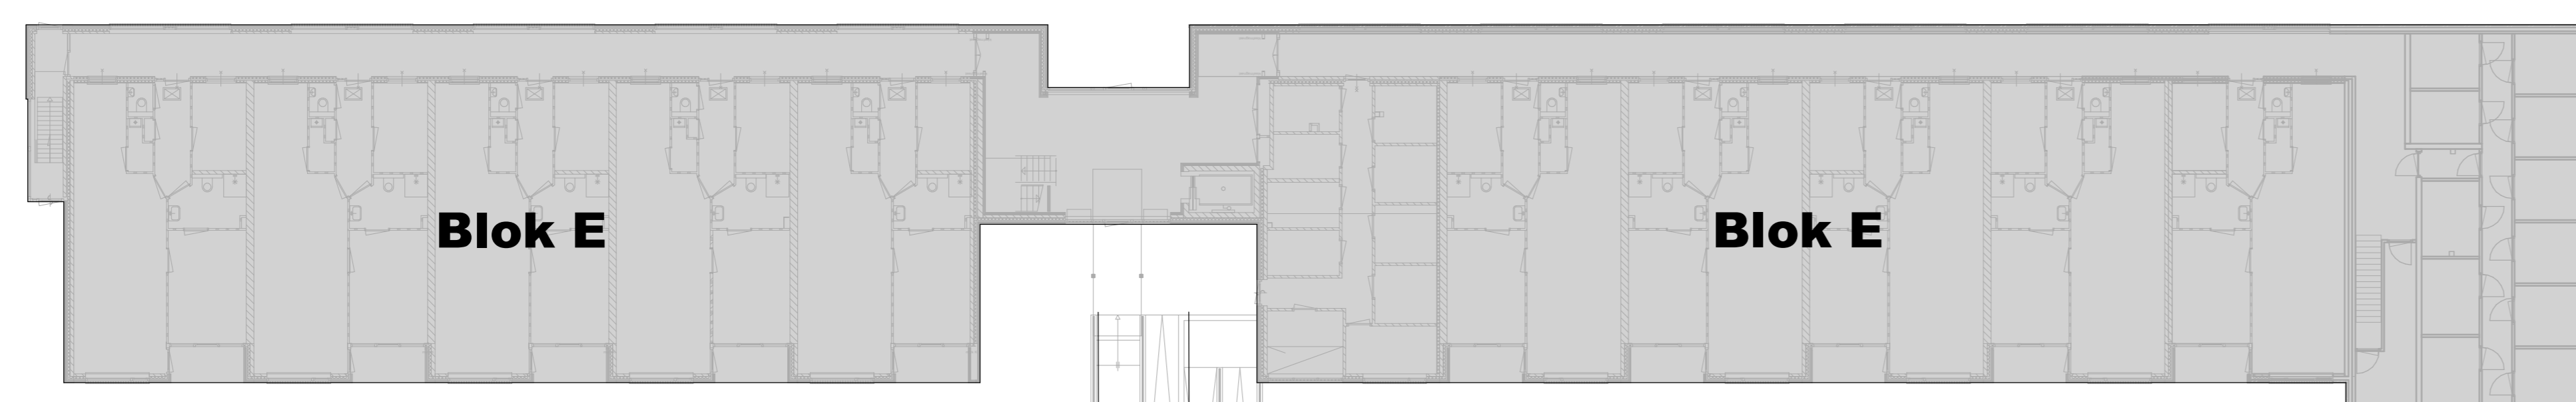

Polakstraat

Polakstraat

Polakstraat

Blok C

Blok A1

Blok D

Blok A2

Blok B

Blok A3

Banekatweg


Kerddijk

Gorsseleweg

Gorsseleweg


- verwijderen
- renovatie

- Blok A - Hoofdgebouw**
- Blok B - Het Wolterink**
- Blok C - Het Wibbelink**
- Blok D - De Looyershof**
- Blok E - Het Hulsink**

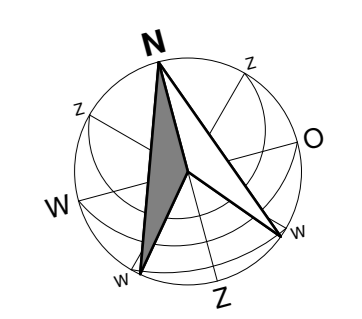


plan: Vernieuwing huisvesting 't Dijkhuis te Bathmen
 opdr: Woon-, zorg- en dienstencentrum 't Dijkhuis, Bathmen
 onderdeel: Situatie fase 1
 werk no.: 2968
 blad no.: TO-100

	• ADRES	Bilva 12-14	8711 AN Babbard	datum: 1-1-2020
	• TELEFOON	0515-873441		formaat: A0
	• FAX	0515-873441		schaal: 1:1.200
	• E-MAIL	info@grunstra.nl	website: www.grunstra.nl	get.: J.A.C. (P) GvB
				status: voorlopig

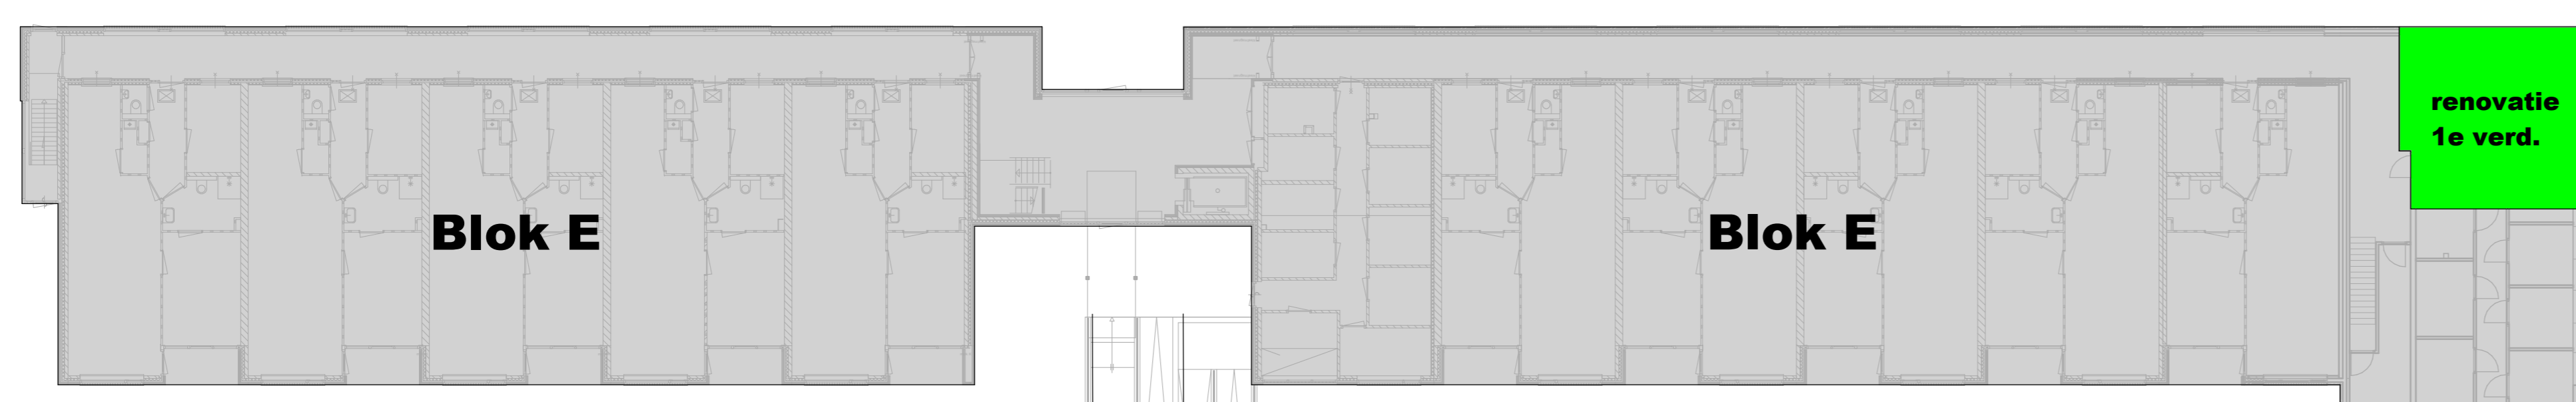


verhuizen bewoners naar blok F: A1 1e + 2e verd. (11 pers.)
A2 beg. gr. en 1e verd. (10 pers.)

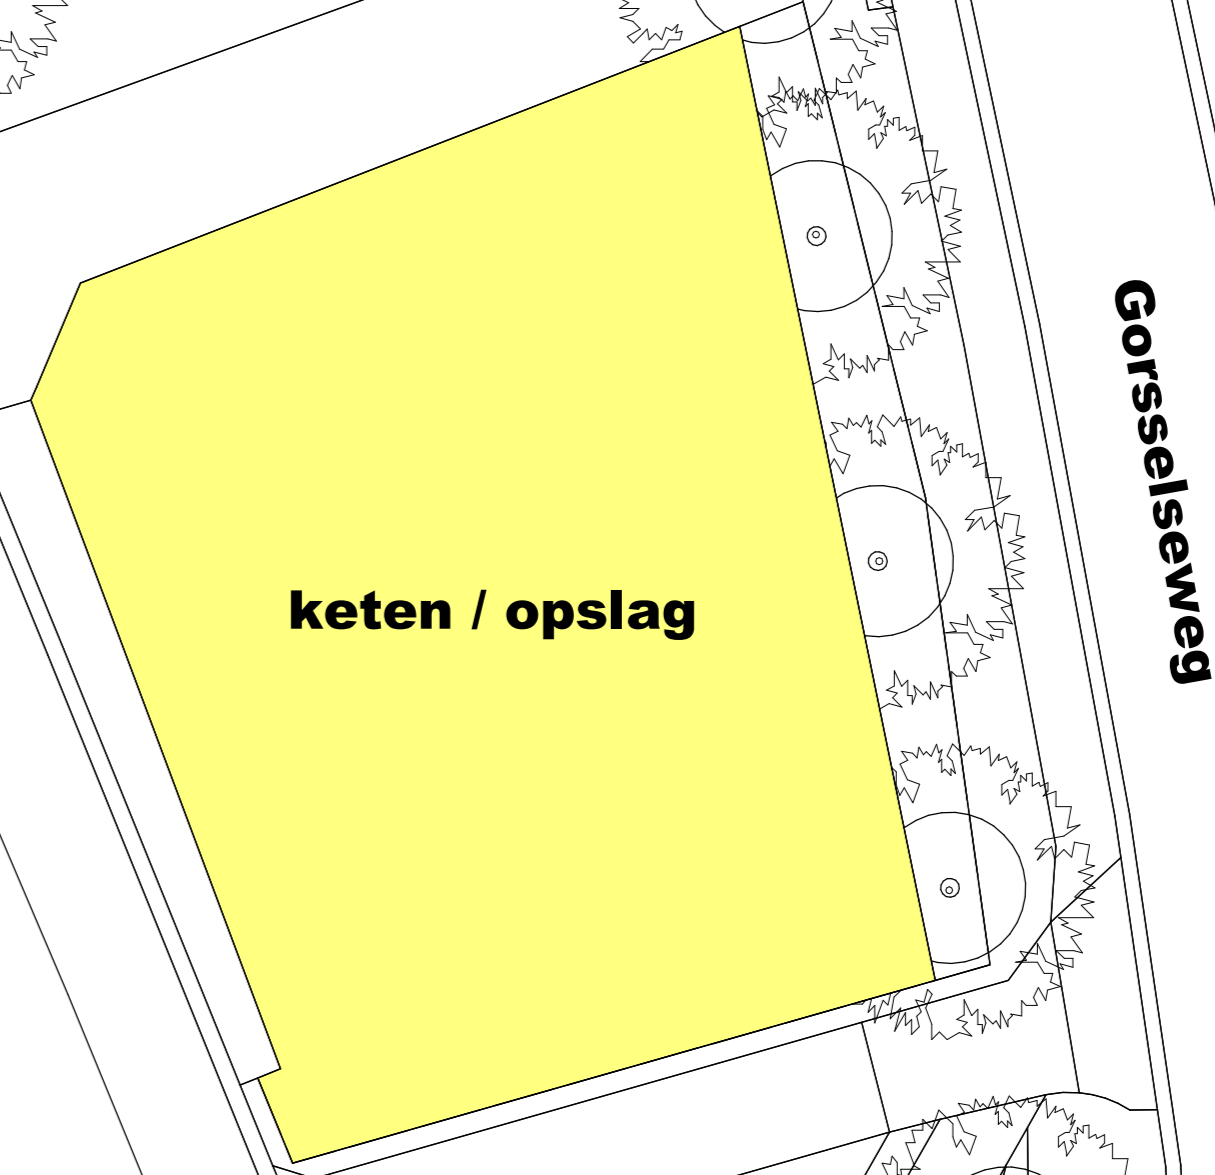

Polakstraat

Polakstraat

Polakstraat

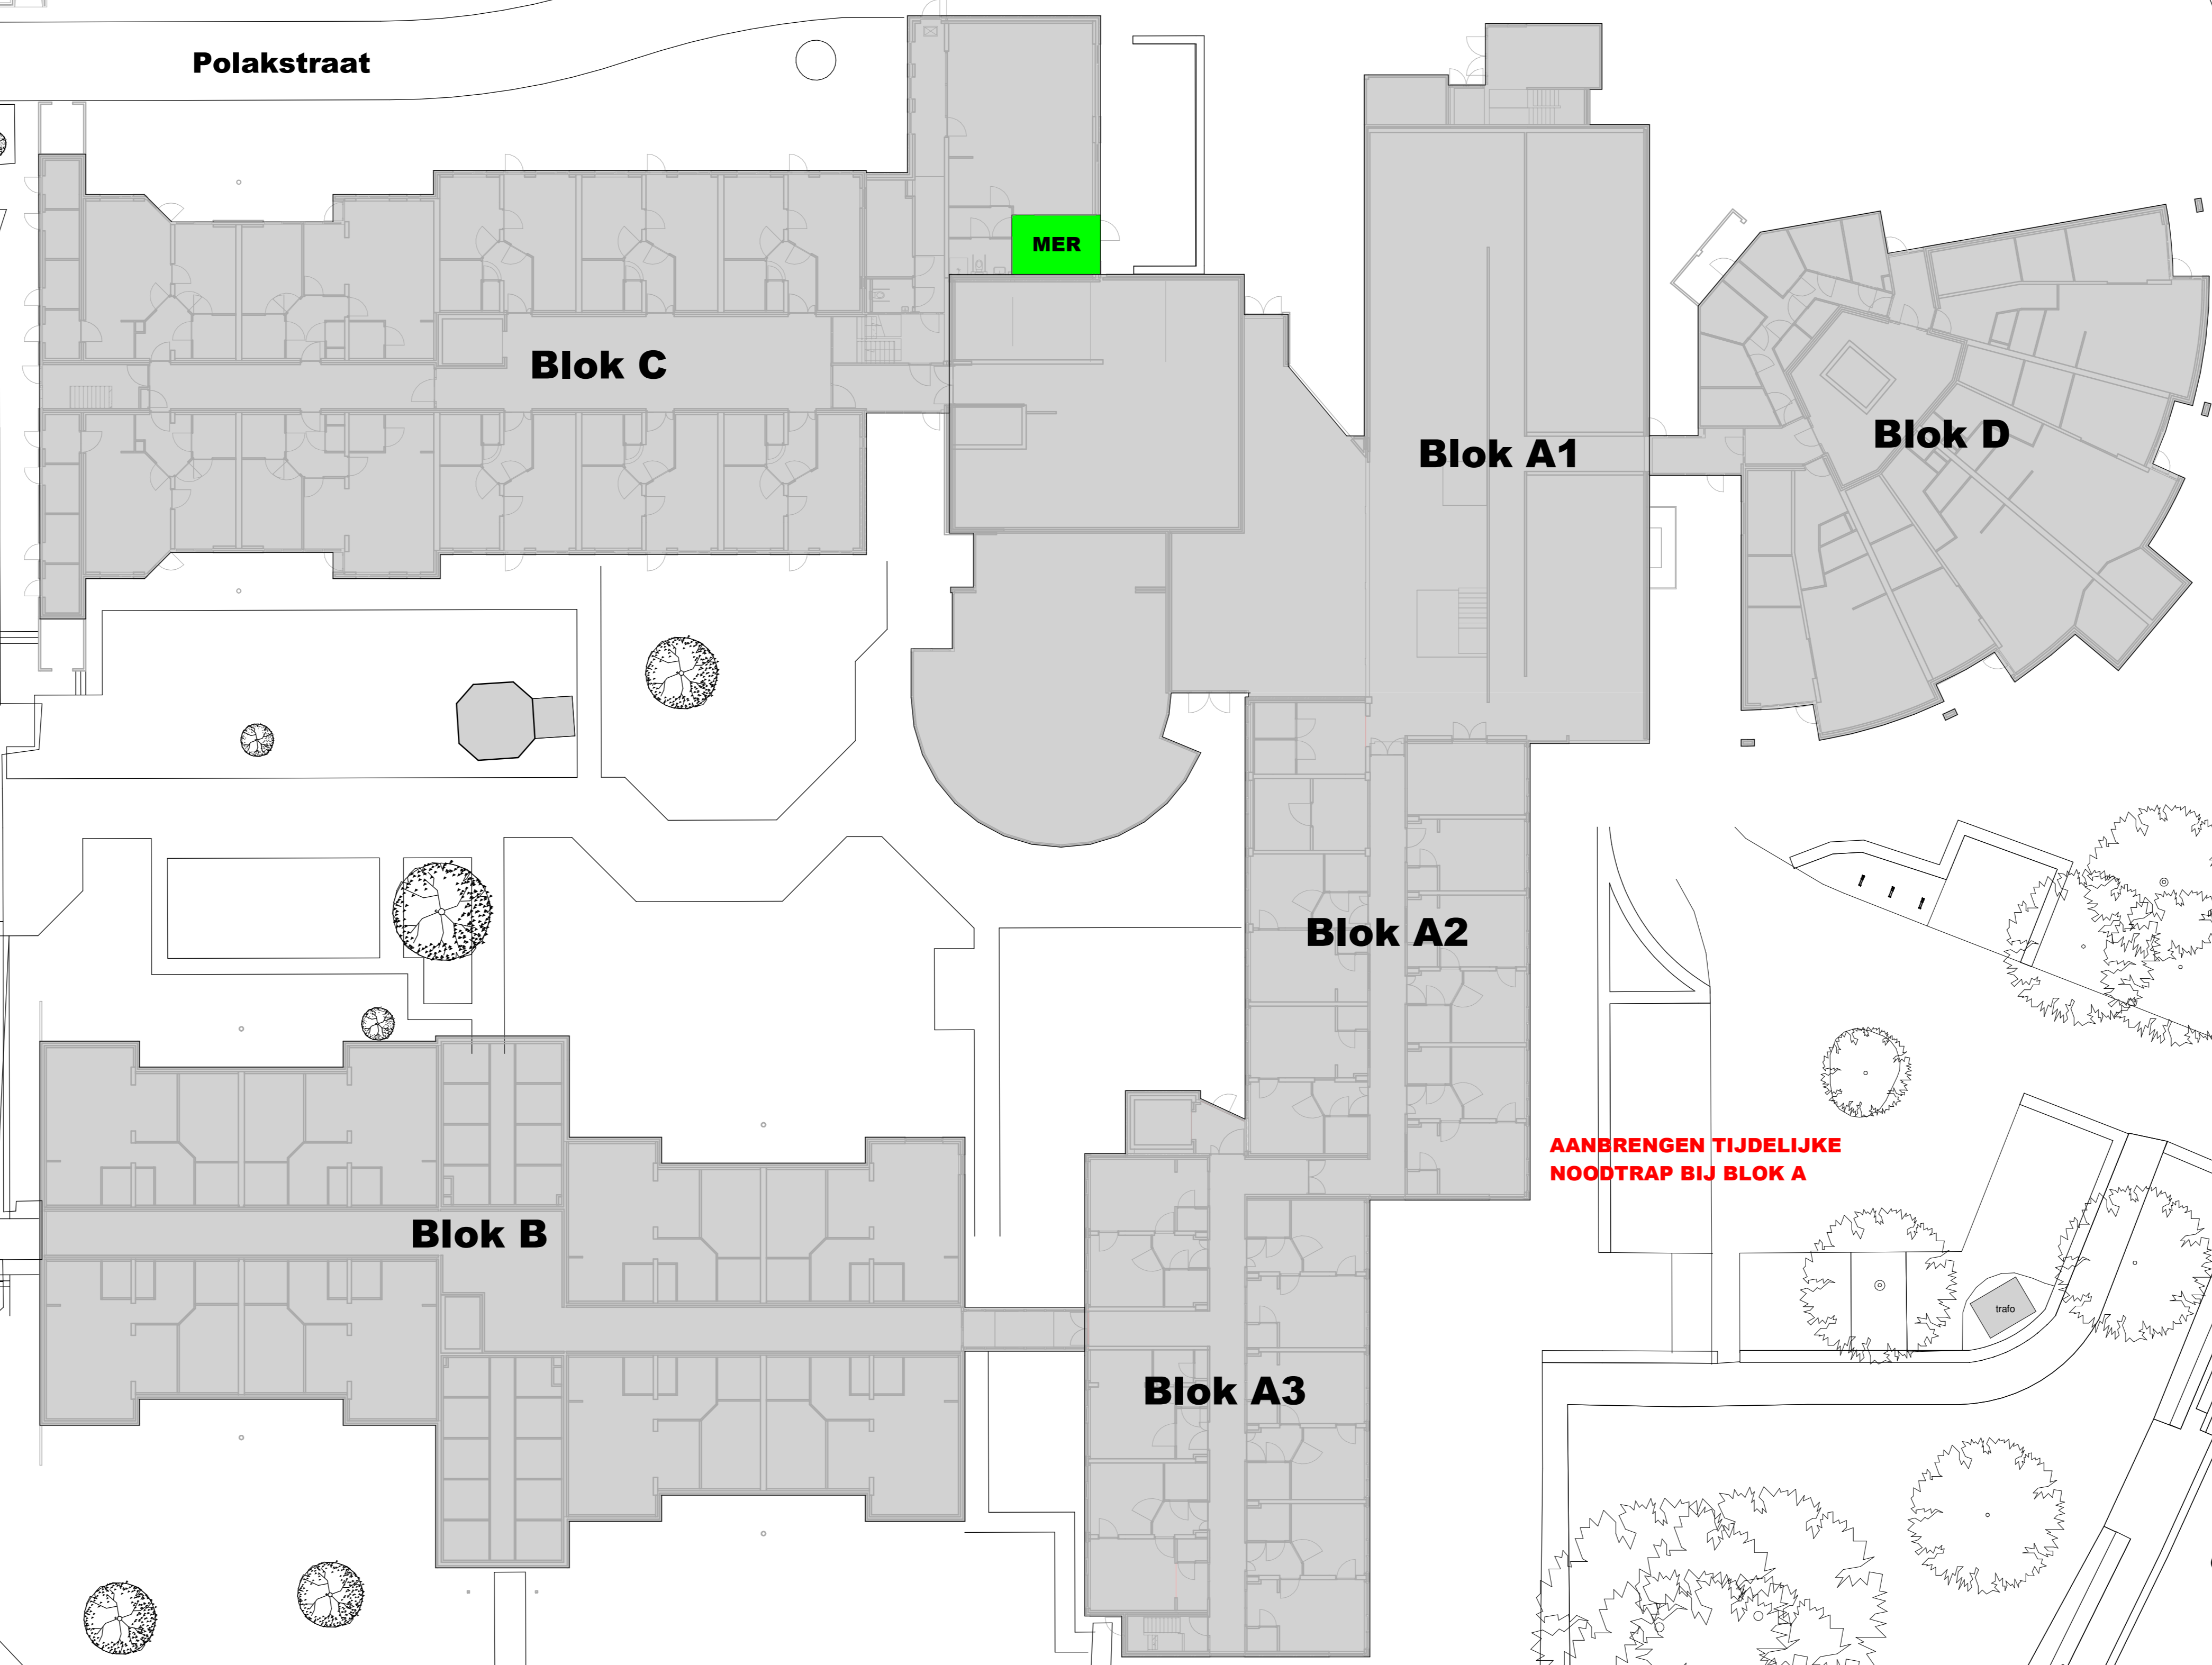

AANBRENGEN TIJDELIJKE
NOODTRAP BIJ BLOK A

Banekateweg


Kerddijk

Gorselsesweg

Gorselsesweg

- nieuwbouw
- renovatie V1

- Blok A - Hoofdgebouw**
- Blok B - Het Wolterink**
- Blok C - Het Wibbelink**
- Blok D - De Looyershof**
- Blok E - Het Hulsink**
- Blok F - ..**

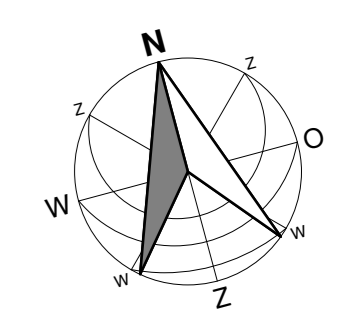


plan: Vernieuwing huisvesting 't Dijkhuis te Bathmen
 oop d: Woon-, zorg- en dienstencentrum 't Dijkhuis, Bathmen
 onderdeel: Situatie fase 1b

werk no.: 2968
 blad no.: TO-110


GRUNSTRA
ARCHITECTEN

• ADRES: Bijkwa 12-14 8711 AN Bathmen
 • TELEFOON: 0515-873441
 • E-MAIL: info@grunstra.nl website: www.grunstra.nl


datum: 1-1-2020
 formaat: A0
 schaal: 1:1.200
 get.: J.A.K. J.P.F. GvB
 status: voorlopig

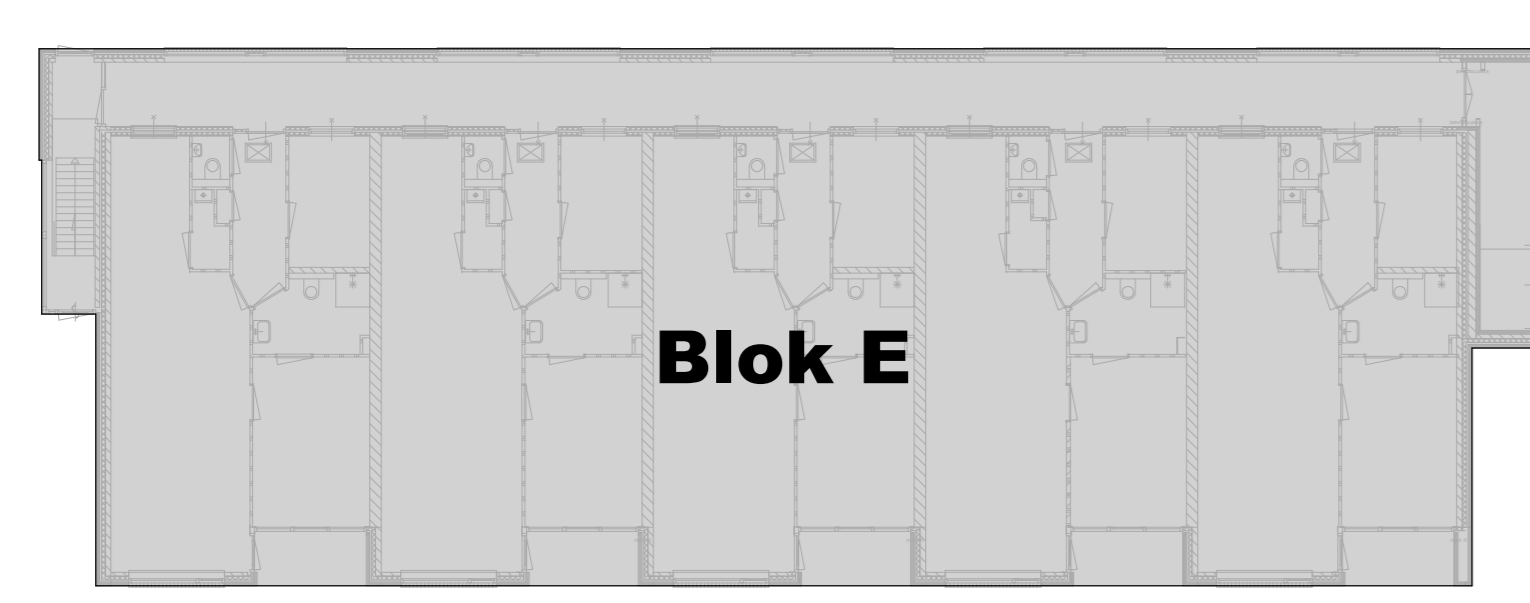


Blok E

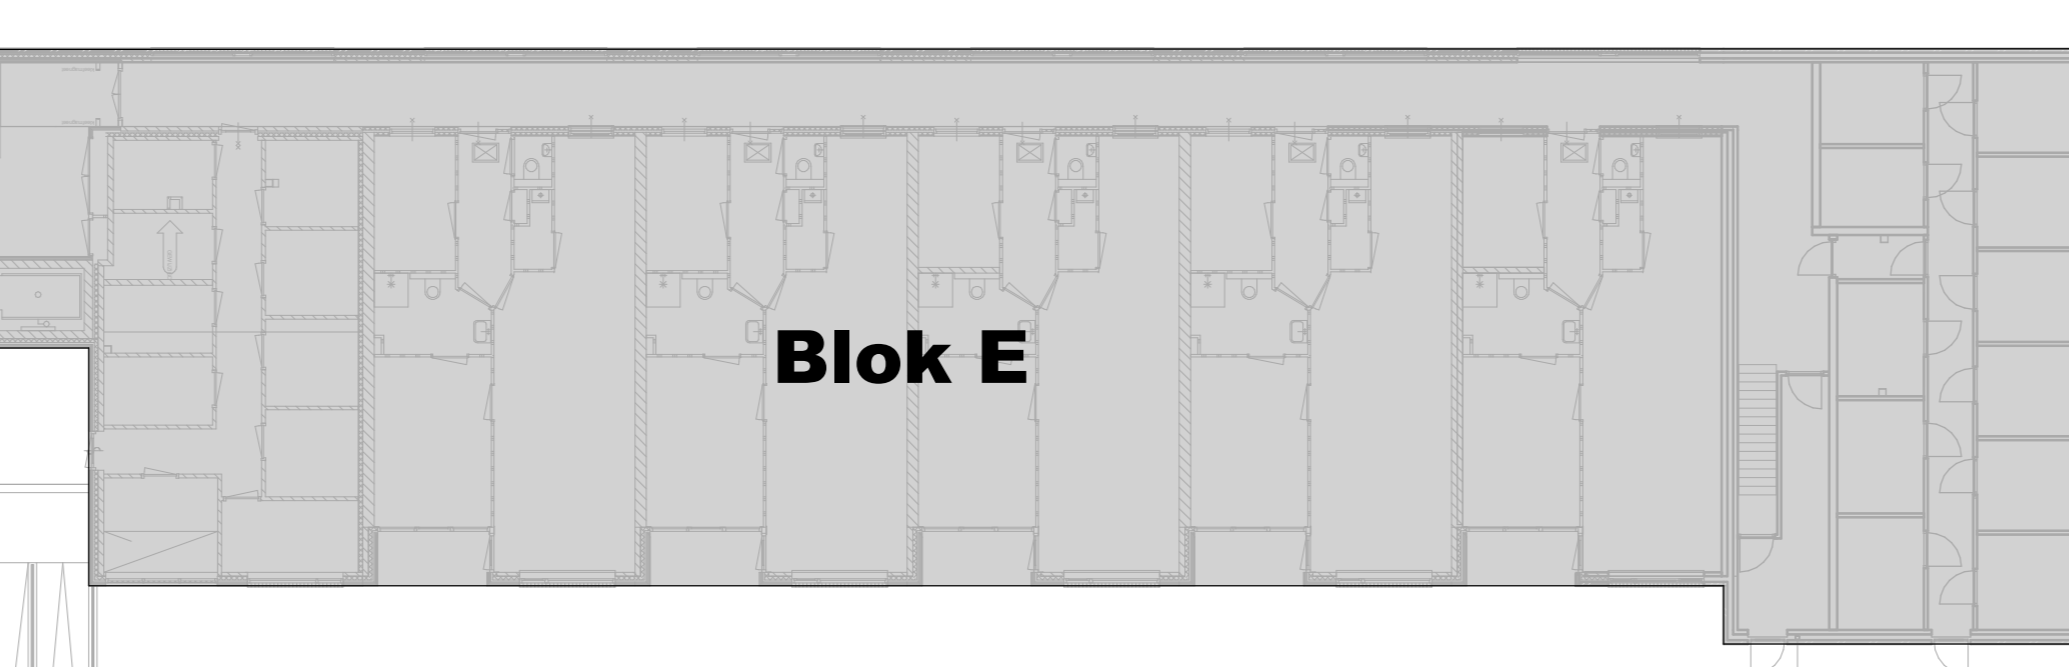

Blok E

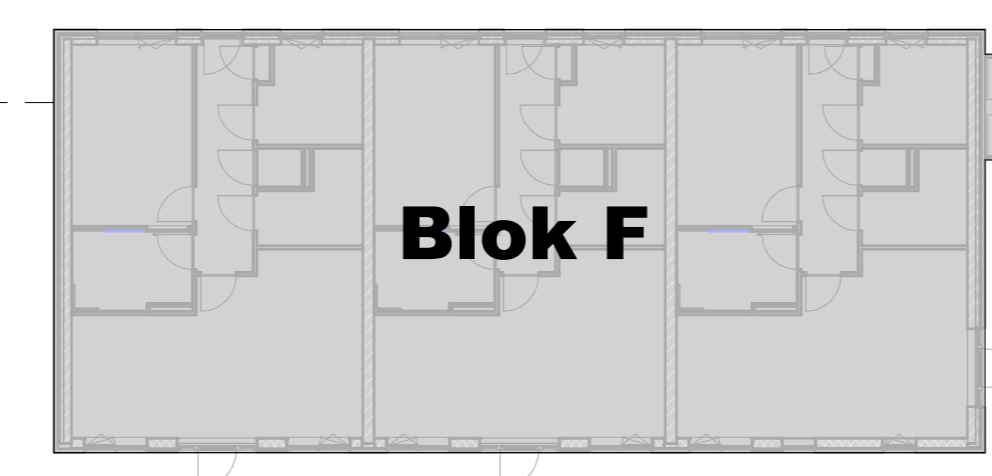

Blok F

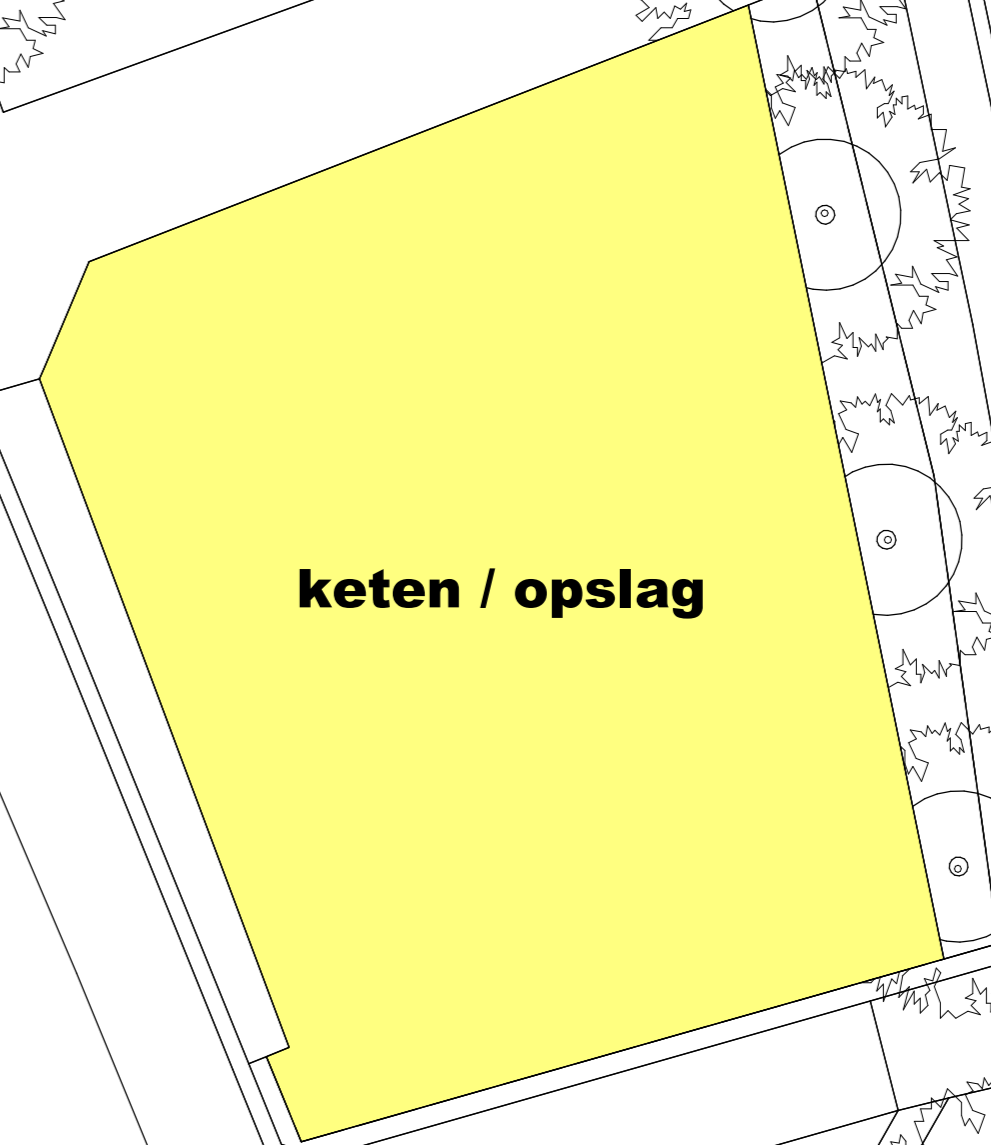


keten / opslag


Polakstraat

Polakstraat


Polakstraat

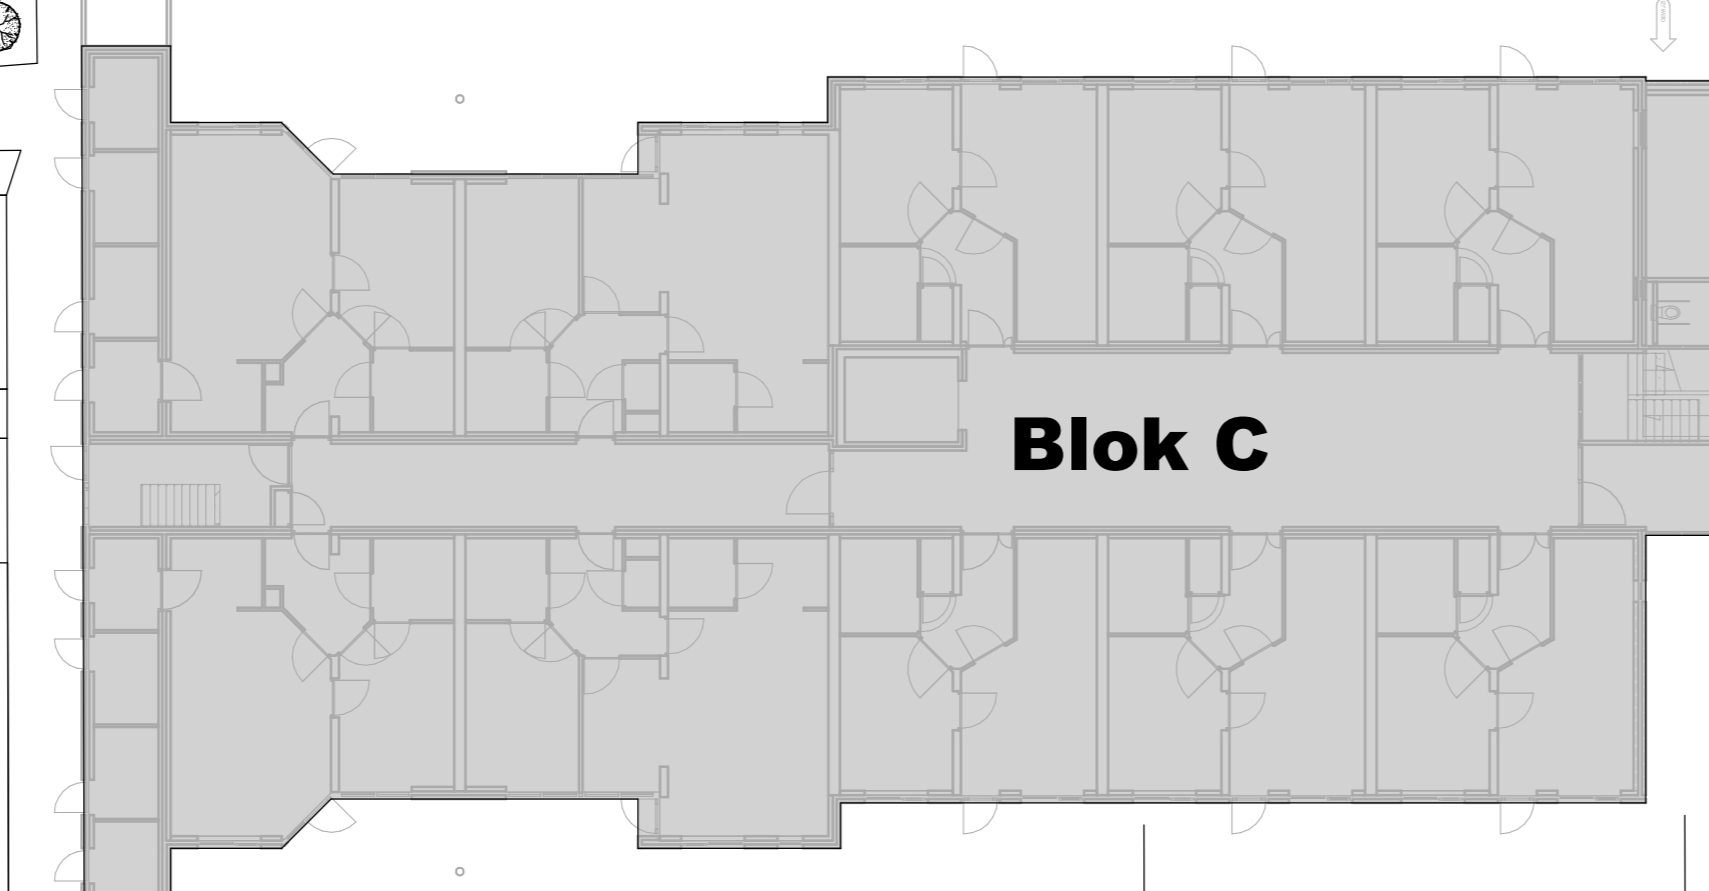

Blok C

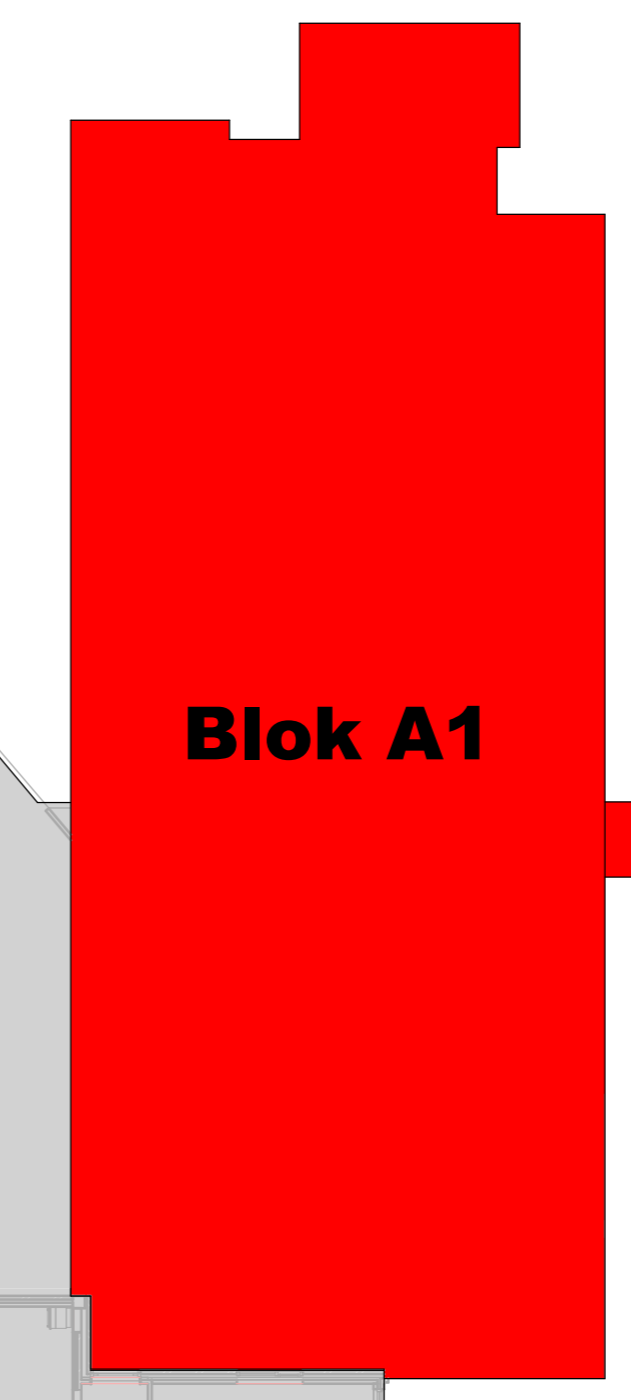

Blok A1

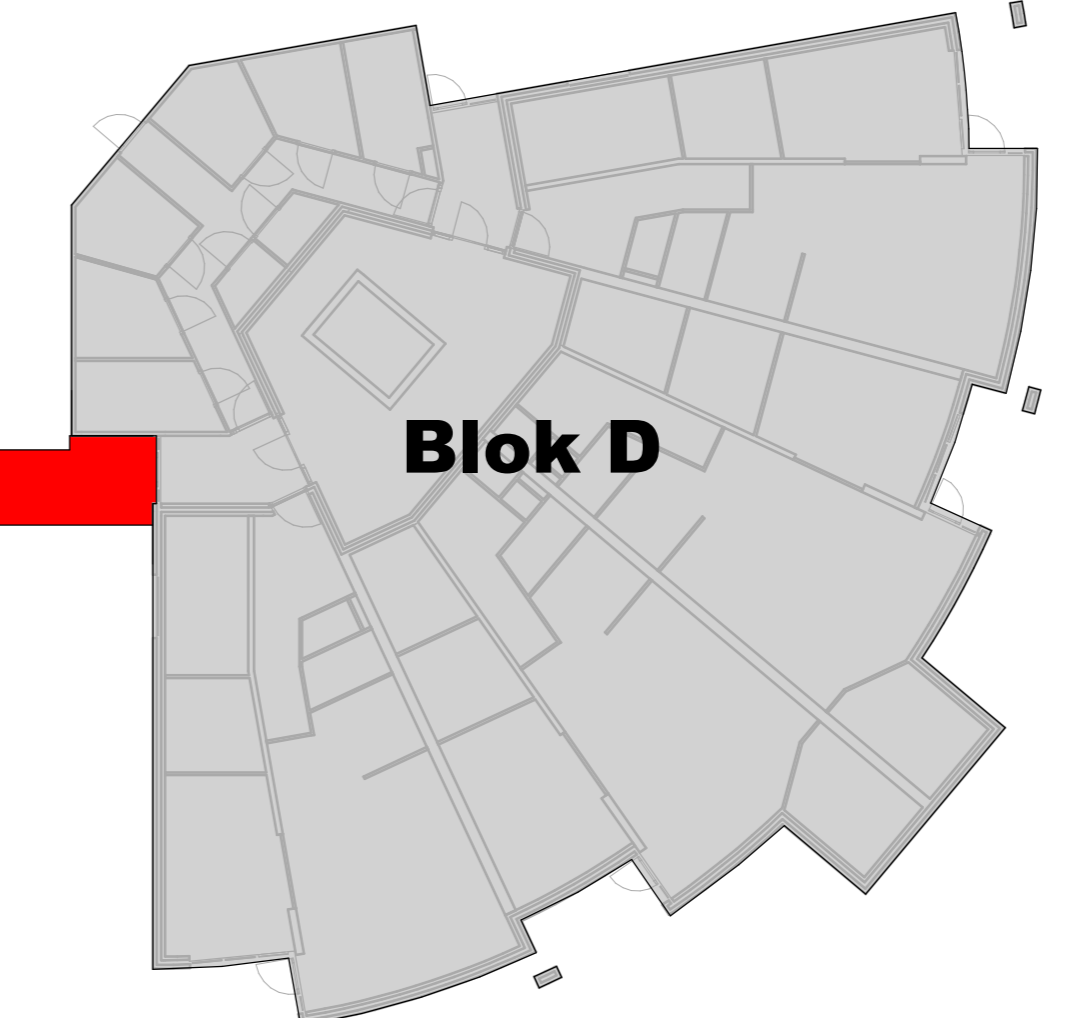


Blok D


**AANBRENGEN TIJDELIJKE
NOODTRAP BIJ BLOK A**

Blok A2

**AANBRENGEN TIJDELIJKE
NOODTRAP BIJ BLOK A**

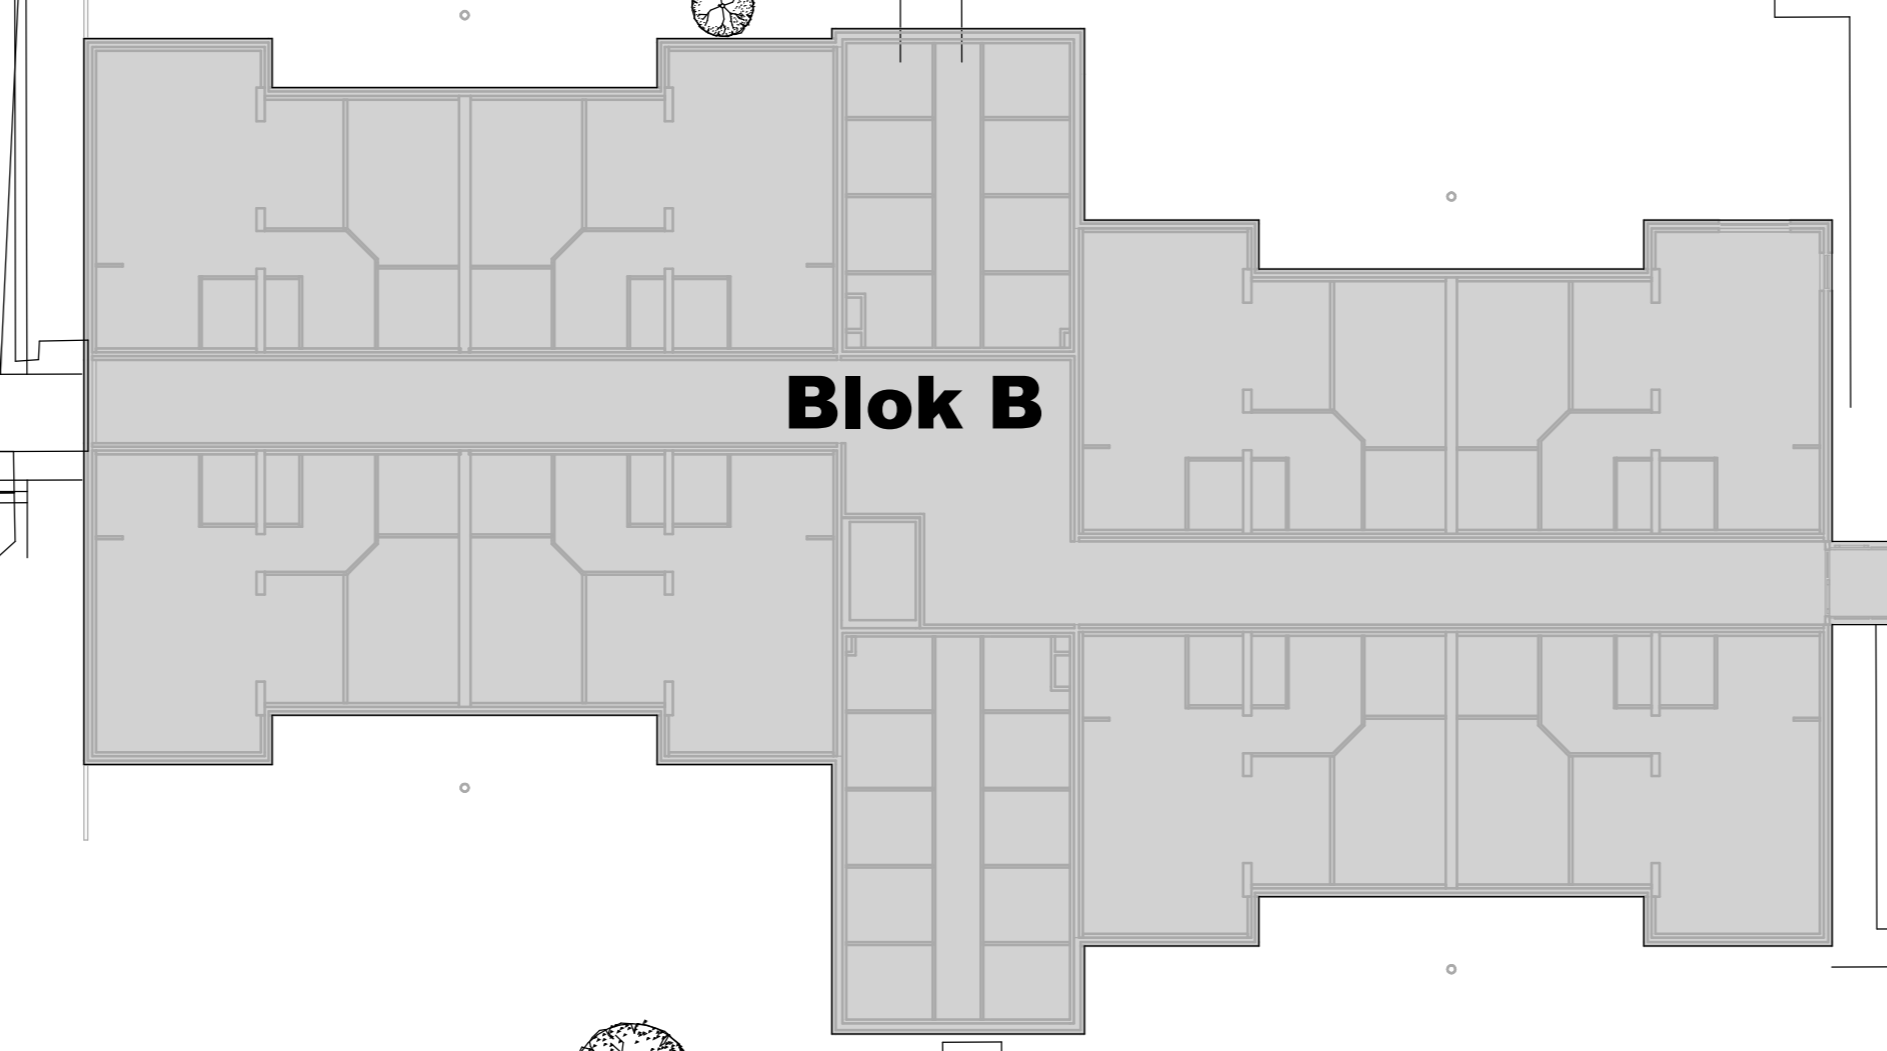

Blok B

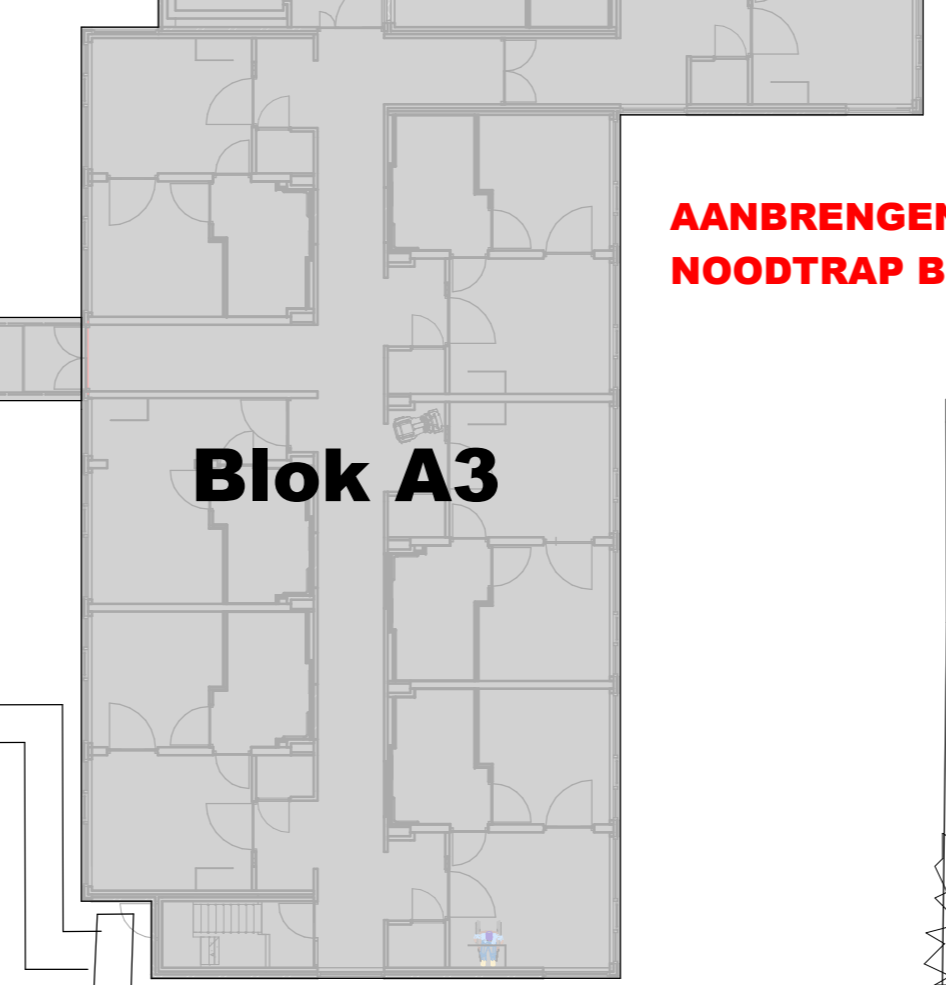

Blok A3

Banekateweg


Gorselseweg

Kerkdijk

Gorselseweg

 **sloop**

- Blok A - Hoofdgebouw**
- Blok B - Het Wolterink**
- Blok C - Het Wibbelink**
- Blok D - De Looyershof**
- Blok E - Het Hulsink**
- Blok F - ..**

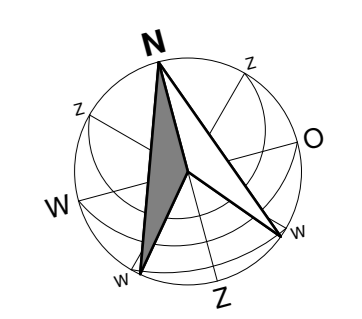

plan: Vernieuwing huisvesting 't Dijkhuis te Bathmen
 oop d: Woon- zorg en dienstencentrum 't Dijkhuis, Bathmen
 onderdeel: Situatie fase 2a

werk no.: 2968
 blad no.: TO-120



adres: Binkv 12-14 8711 AN Bathmen
 telefoon: 0515-873441
 email: info@grunstra.nl website: www.grunstra.nl

datum: 1-11-2020
 formaat: A0
 schaal: 1:1.200
 ont: J.A.C. GvB
 status: voorlopig




verhuizen PG bewoners (11 pers.)
+ facilitair naar blok D

TIJDELIJKE
NOODTRAP BIJ BLOK A

TIJDELIJKE
NOODTRAP BIJ BLOK A

 nieuwbouw

- Blok A - Hoofdgebouw**
- Blok B - Het Wolterink**
- Blok C - Het Wibbelink**
- Blok D - De Looyershof**
- Blok E - Het Hulsink**
- Blok F - ..**

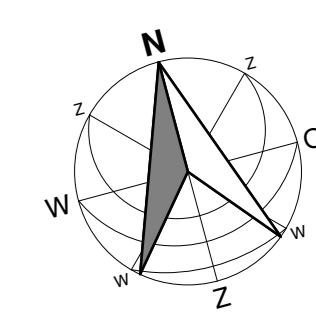


plan: Vernieuwing huisvesting 't Dijkhuis te Bathmen
 opdracht: Woon-, zorg- en dienstencentrum 't Dijkhuis, Bathmen
 onderdeel: Situatie fase 2b

werk no.: 2968
 blad no.: TO-121
 datum: ...2020
 formaat: A0
 schaal: 1:200
 ont.: J.A.C. v.d. Grint
 status: voorlopig



• ADRES: Blok A 12-14 8711 KN Bathmen
 • TELEFOON: 0515-873441
 • E-MAIL: info@grunstra.nl website: www.grunstra.nl

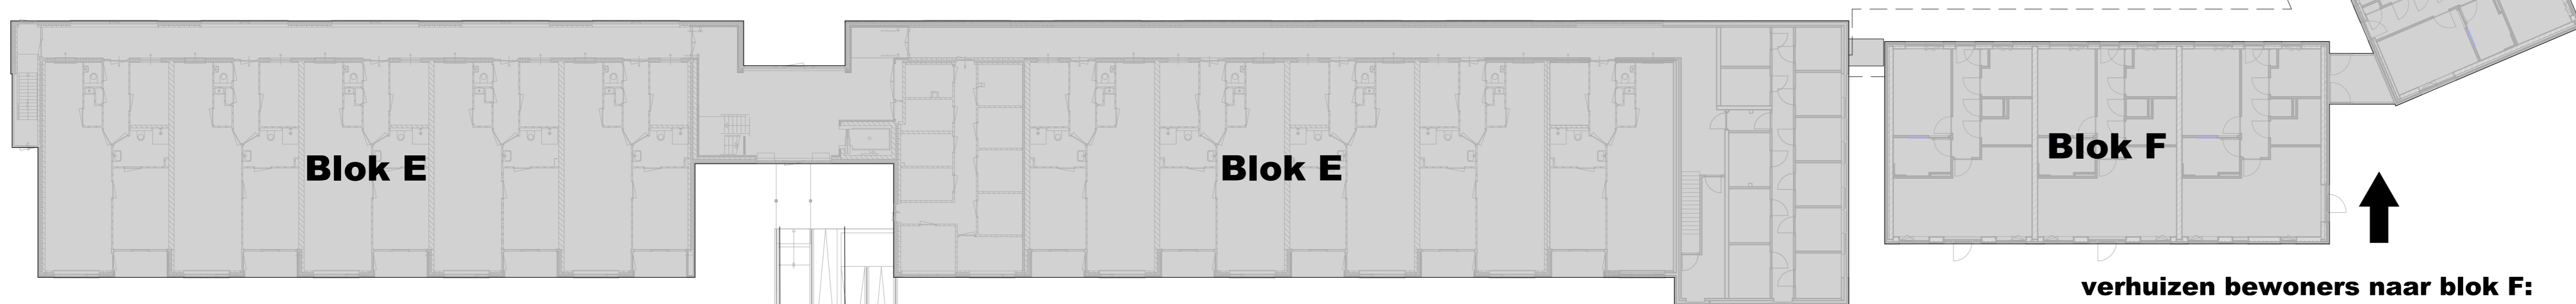

Polakstraat

Polakstraat

Polakstraat

Kerhdijk

Gorselseweg

Gorselseweg

Banekatweg

Blok E

Blok E

Blok F

Blok C

Blok D

Blok A2

Blok B

Blok A3


TIJDELIJKE
NOODTRAP BIJ BLOK A

←
verhuizen bewoners uit blok F
terug naar blok A2 (9 pers.)


TIJDELIJKE
NOODTRAP BIJ BLOK A

 renovatie V0 + V1


- Blok A - Hoofdgebouw
- Blok B - Het Wolterink
- Blok C - Het Wibbelink
- Blok D - De Looyershof
- Blok E - Het Hulsink
- Blok F - ..

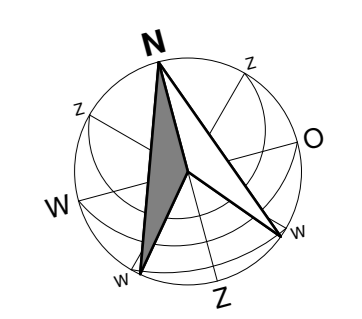

plan: Vernieuwing huisvesting 't Dijkhuis te Bathmen
 opdr: Woon- zorg en dienstencentrum 't Dijkhuis, Bathmen
 onderdeel: Situatie fase 2c
 datum: ...2020
 formaat: A0
 schaal: 1:1.200
 gnr.: J.A.C. | J.F. | G.v.B.
 status: voorlopig


 GRUNSTRA ARCHITECTEN

- ADRES: Bijkwa 12-14 8711 AN Bathmen
- TELEFOON: 0515-873441
- E-MAIL: info@grunstra.nl website: www.grunstra.nl

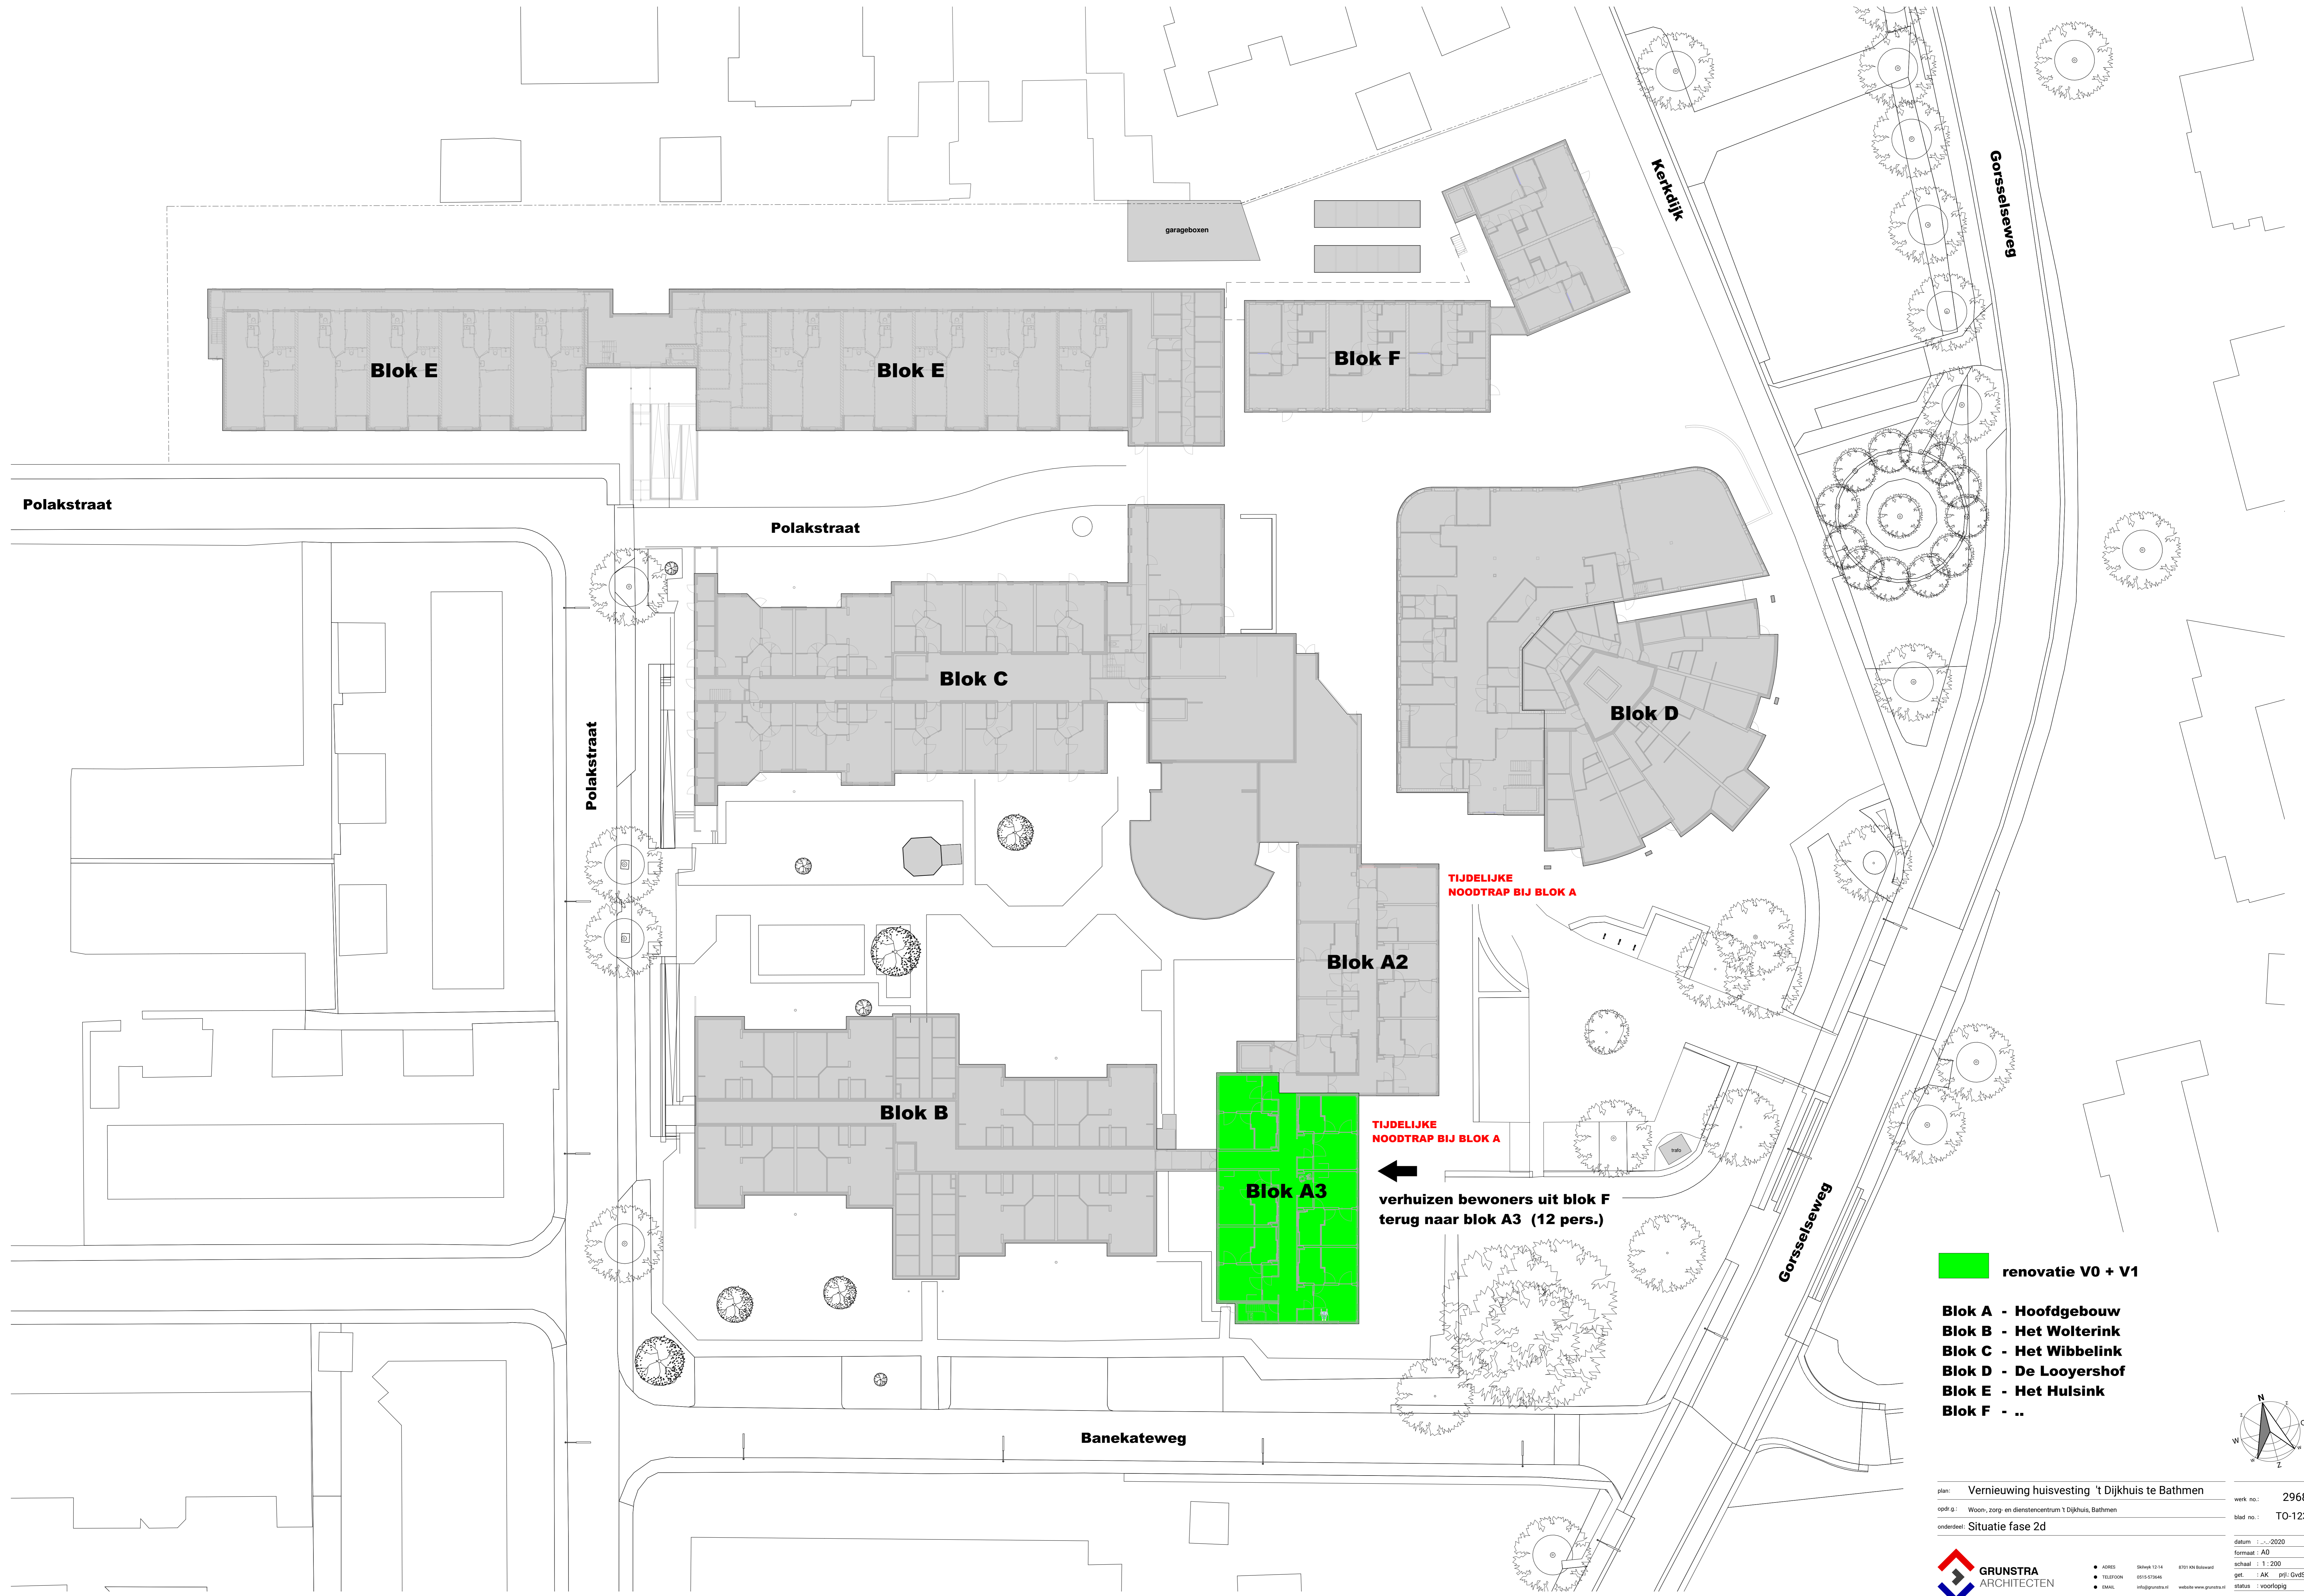

 renovatie V0 + V1

- Blok A - Hoofdgebouw**
- Blok B - Het Wolterink**
- Blok C - Het Wibbelink**
- Blok D - De Looyershof**
- Blok E - Het Hulsink**
- Blok F - ..**

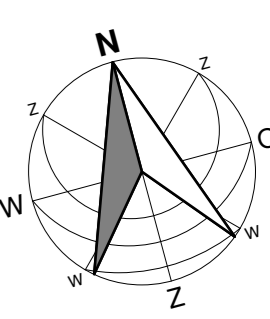

plan: Vernieuwing huisvesting 't Dijkhuis te Bathmen
 opdr: Woon- zorg en dienstencentrum 't Dijkhuis, Bathmen
 onderdeel: Situatie fase 2d


werk no.: 2968
 blad no.: TO-123


GRUNSTRA
 ARCHITECTEN


• ADRES: Bijkwa 12-14 8761 AN Babbad
 • TELEFOON: 0515-878441
 • EMAIL: info@grunstra.nl website www.grunstra.nl

datum: 1-11-2020
 formaat: A0
 schaal: 1:1.200
 ont: J.A.K. / J.F. GvSB
 status: voorlopig



 **sloop**

- Blok A - Hoofdgebouw**
- Blok B - Het Wolterink**
- Blok C - Het Wibbelink**
- Blok D - De Looyershof**
- Blok E - Het Hulsink**
- Blok F - ..**

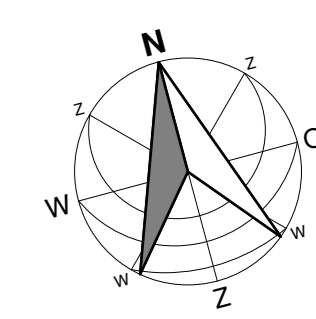

plan: Vernieuwing huisvesting 't Dijkhuis te Bathmen
 oop d: Woon-, zorg- en dienstencentrum 't Dijkhuis, Bathmen
 onderdeel: Situatie fase 3a

werk no.: 2968
 blad no.: TO-130

	• ADRES: Blok A 12-14, 8711 KN Bathmen • TELEFOON: 0515-873441 • EMAIL: info@grunstra.nl website: www.grunstra.nl	datum: .../.../2020 formaat: A0 schaal: 1:1.200 ont.: J.A.K. / P.F. GvB status: voorlopig
---	---	---



- nieuwbouw
- renovatie V2 Banekate

- Blok A - Hoofdgebouw**
- Blok B - Het Wolterink**
- Blok C - Het Wibbelink**
- Blok D - De Looyershof**
- Blok E - Het Hulsink**
- Blok F - ..**

plan: Vernieuwing huisvesting 't Dijkhuis te Bathmen
 oop d: Woon, zorg en dienstencentrum 't Dijkhuis, Bathmen
 onderdeel: Situatie fase 3b


werk no.: 2968
 blad no.: TO-131

	adres: Bink 12-14 8761 AN Babbad telefoon: 0515-873441 email: info@grunstra.nl website: www.grunstra.nl	datum: ... 2020 formaat: A0 schaal: 1:1.200 gnr.: J.A.C. v.d. Grint status: voorlopig
---	---	---



renovatie V2 Banekate
 renovatie V0 + V1 blok C
 renovatie V1 blok E

- Blok A - Hoofdgebouw**
- Blok B - Het Wolterink**
- Blok C - Het Wibbelink**
- Blok D - De Looyershof**
- Blok E - Het Hulsink**
- Blok F - ..**

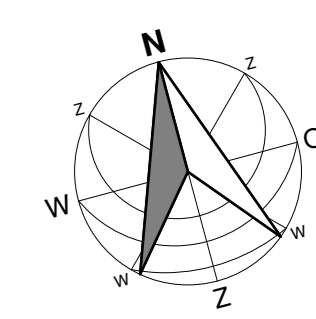


plan: Vernieuwing huisvesting 't Dijkhuis te Bathmen
 oop d: Woon, zorg en dienstencentrum 't Dijkhuis, Bathmen
 onderdeel: Situatie fase 4

werk no.: 2968
 blad no.: TO-140
 datum: .../.../2020
 formaat: A0
 schaal: 1:200
 gnr.: J.A.C. v.d. Grint
 status: voorlopig




• ADRES: Bijkva 12-14 8761 AN Babbad
 • TELEFON: 0515-87846
 • EMAIL: info@grunstra.nl website: www.grunstra.nl

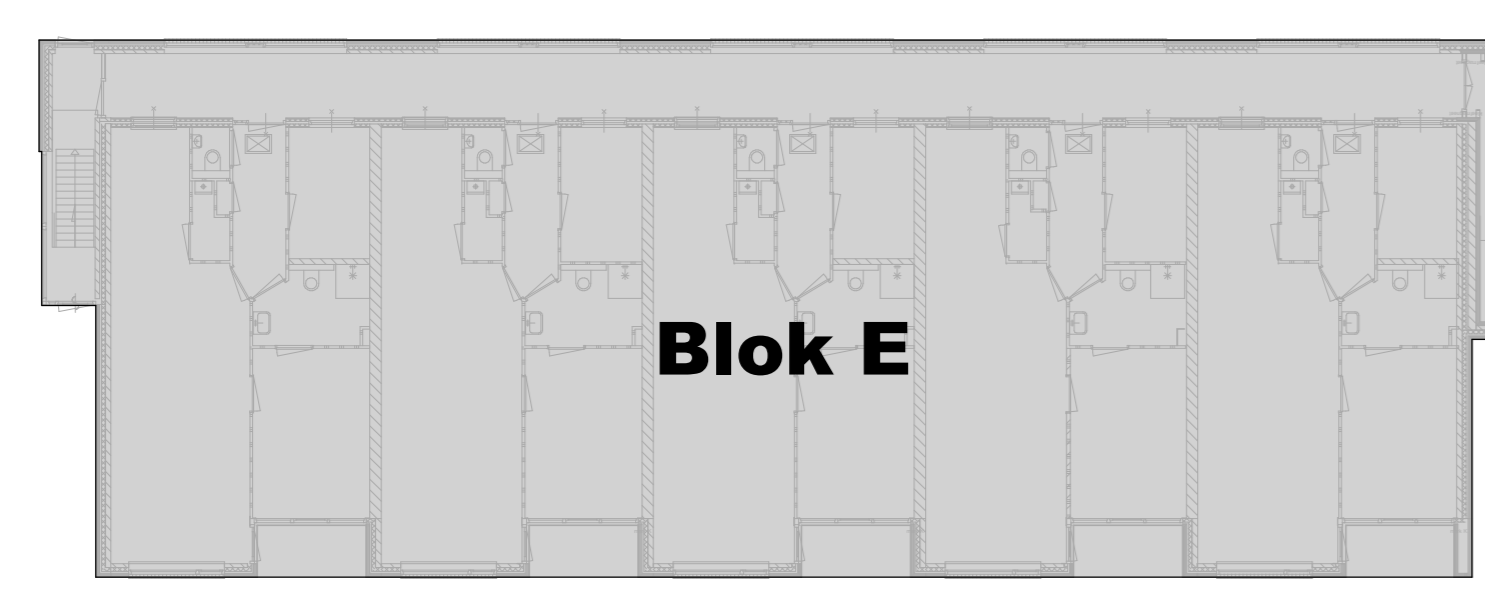


Blok E




Blok E

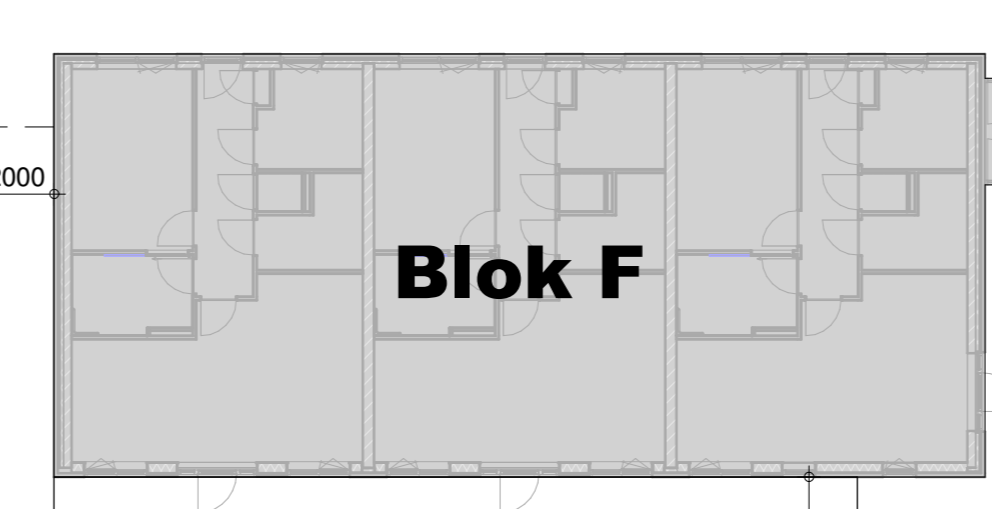


Blok F

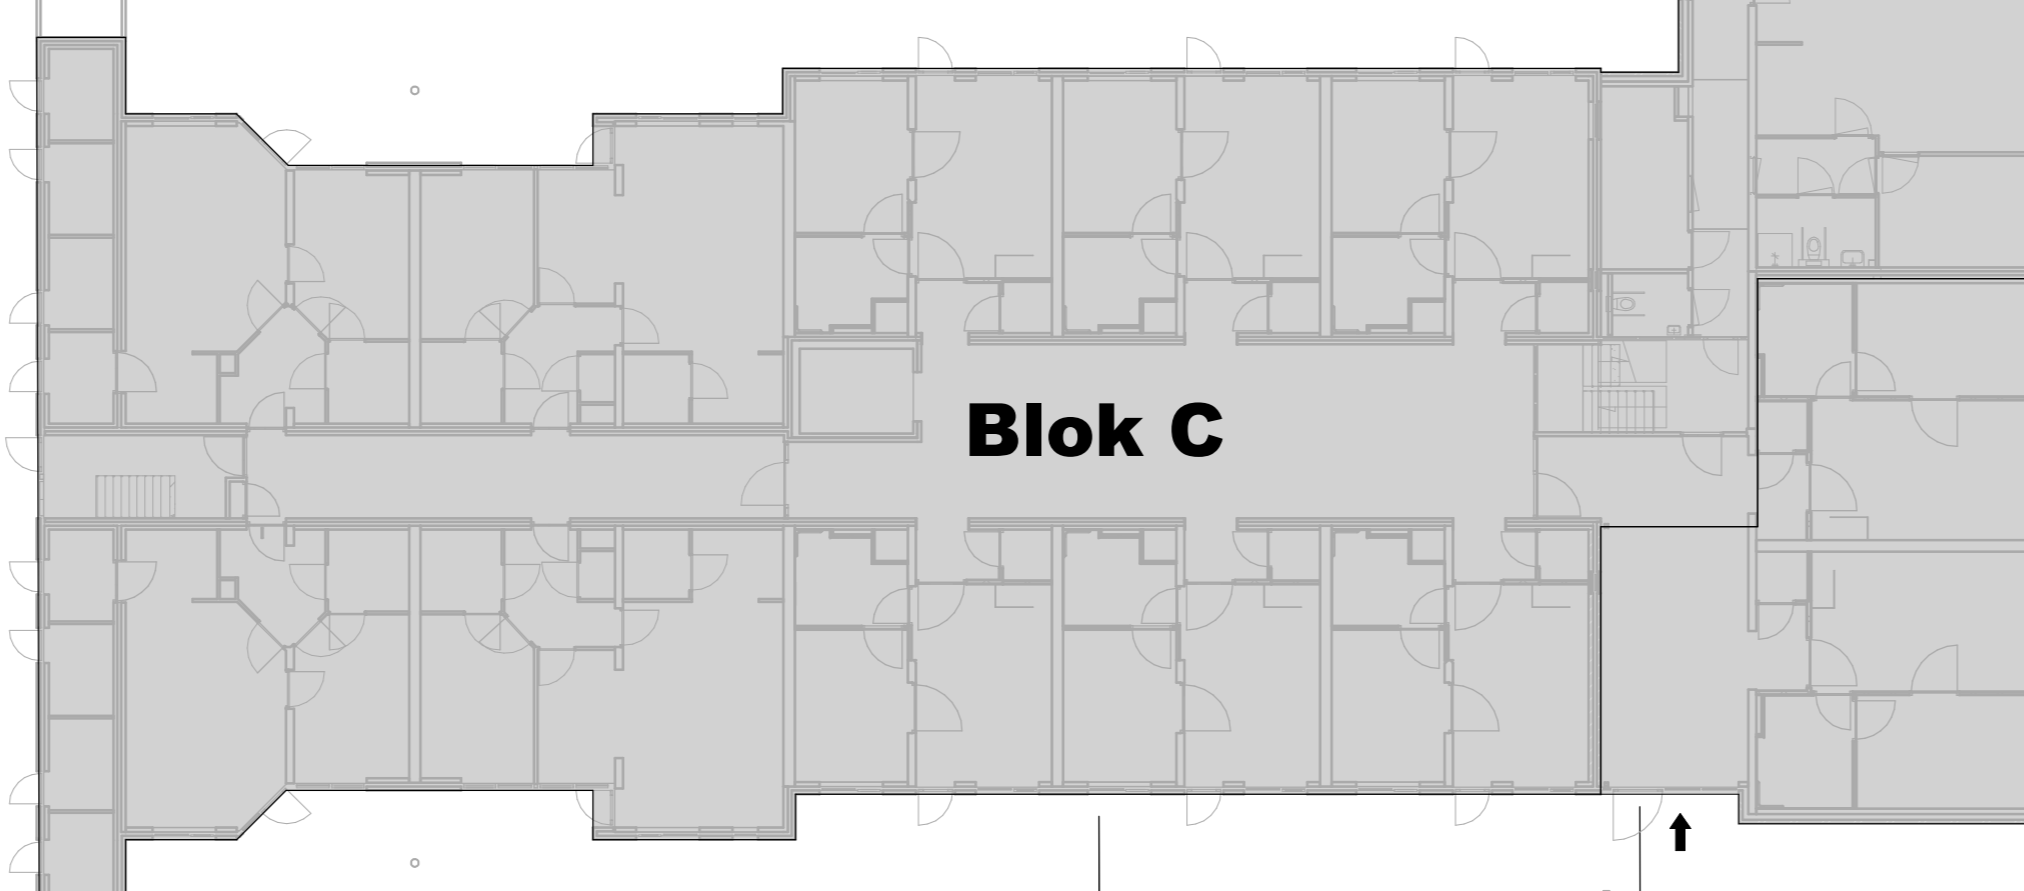


Blok C

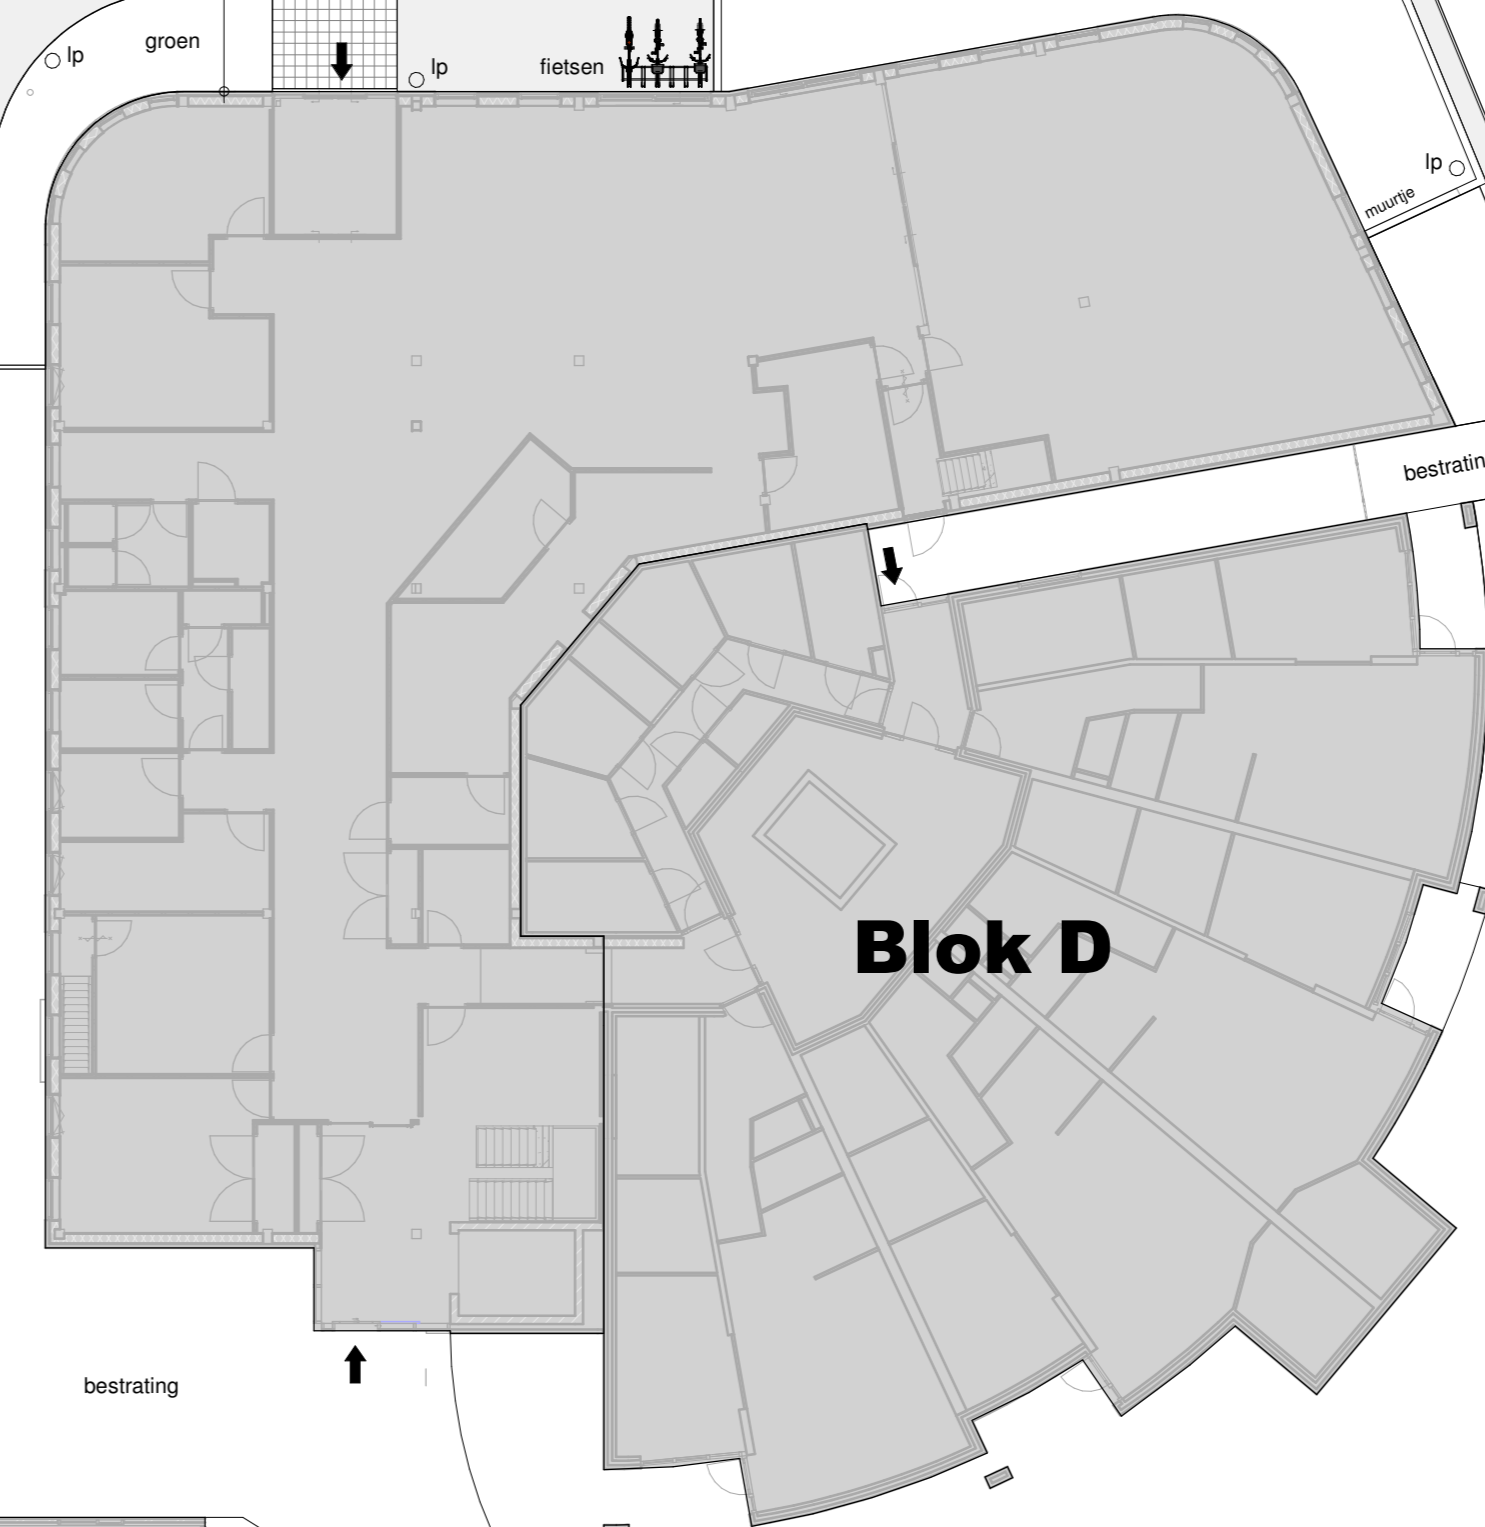

Blok D

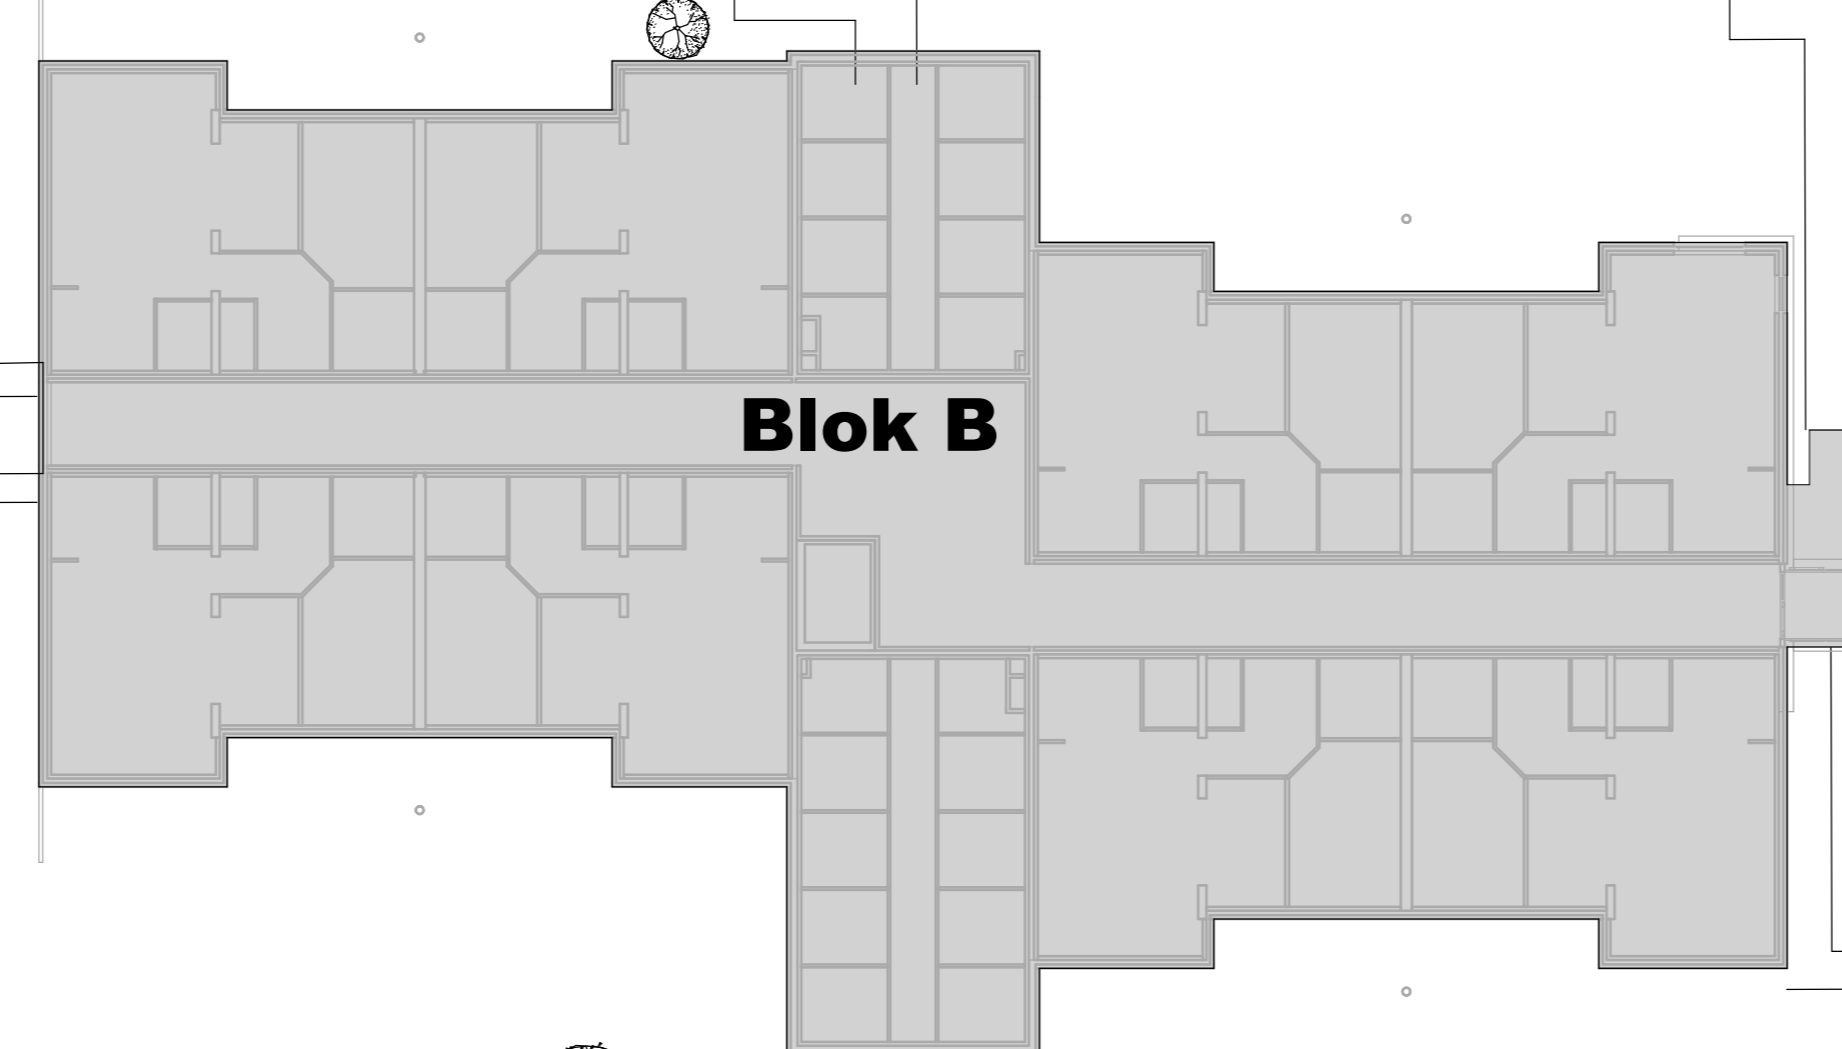

Blok B

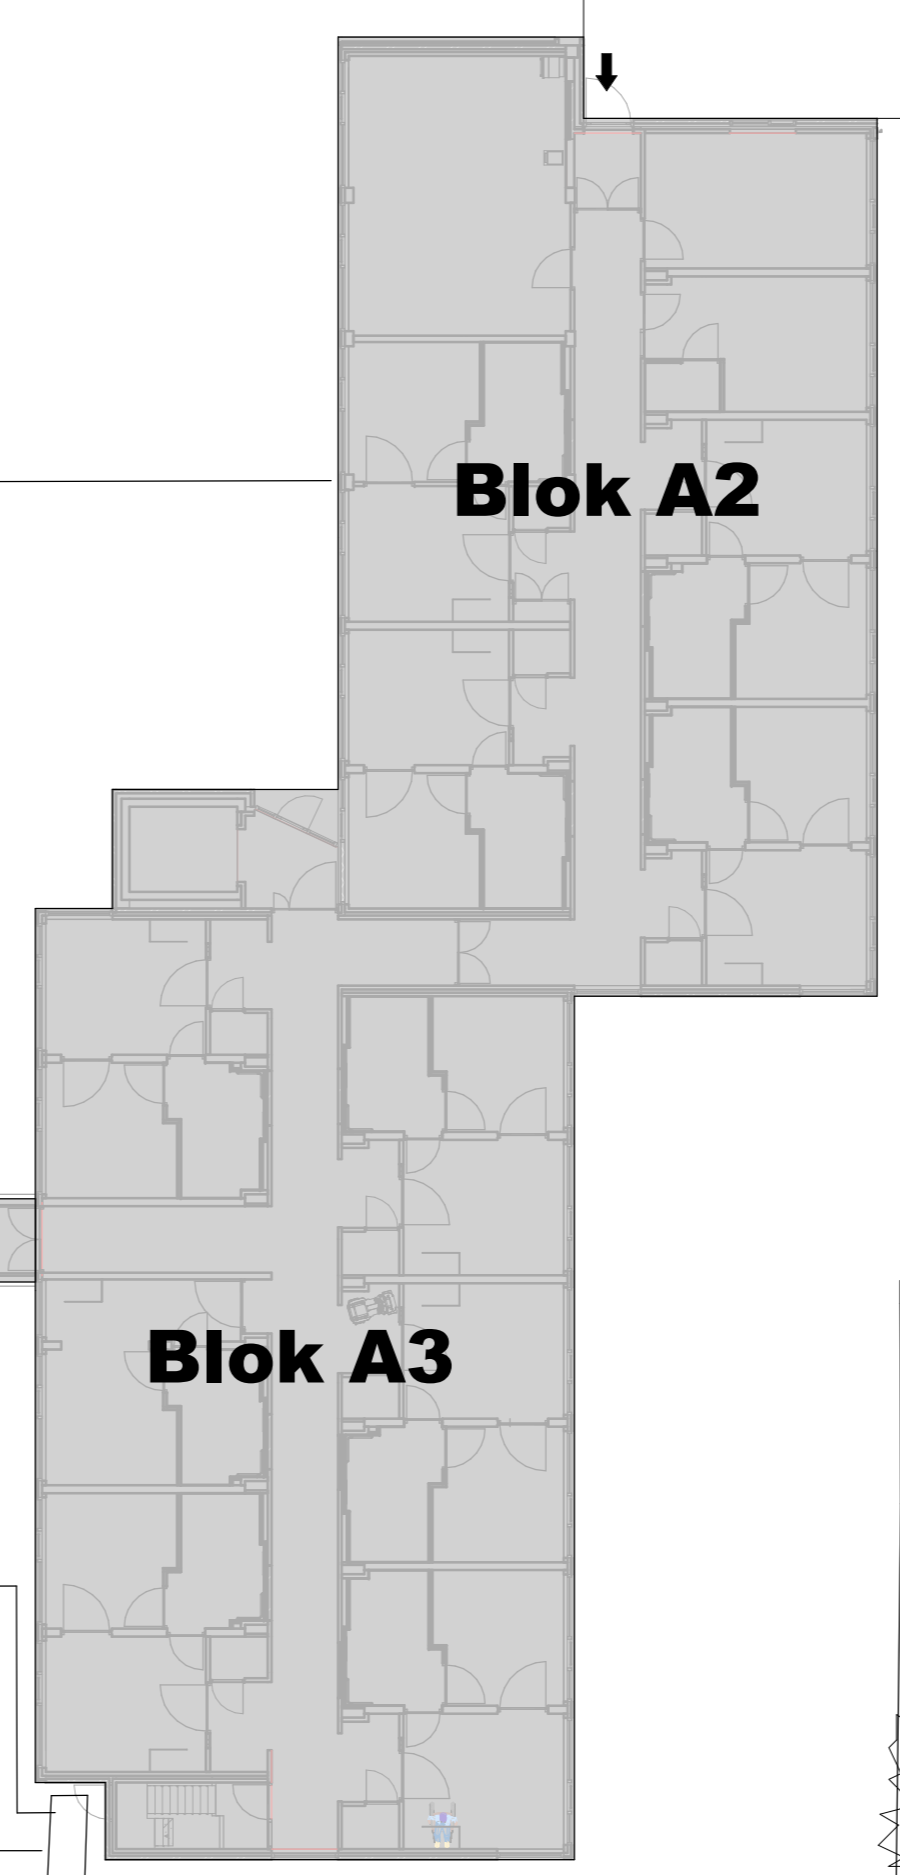

Blok A2

Blok A3

Polakstraat

Polakstraat

Polakstraat

Ommerinkstraat

Banekateweg


Kardijk

Gorselseweg

WADI

Gorselseweg

- Blok A - Hoofdgebouw**
- Blok B - Het Wolterink**
- Blok C - Het Wibbelink**
- Blok D - De Looyershof**
- Blok E - Het Hulsink**
- Blok F - ..**

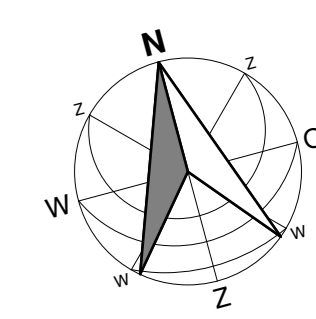

plan: Vernieuwing huisvesting 't Dijkhuis te Bathmen
 opdr: Woon-, zorg- en dienstencentrum 't Dijkhuis, Bathmen
 onderdeel: Situatie nieuw

werk no.: 2968
 blad no.: TO-160
 datum: ...2020
 formaat: A0
 schaal: 1:200
 get.: J.A.C. / J.F. GvB
 status: voorlopig



• ADRES: Bijkva 12-14 8711 KN Babbad
 • TELEFON: 0515-873441
 • EMAIL: info@grunstra.nl website: www.grunstra.nl