

Te verbouwen schuur, gedeeltelijk behoud van bestaande schuur
Afmetingen: 11.95 x 15 m
Oppervlakte: 179 m2

Te behouden schuur
Afmetingen 23,25 x 9,56 m
Oppervlakte 222 m2


Bestaande woning
Gorsselseweg 12a

Nieuwbouw kapschuur
Afmetingen: 10 x15 m
Oppervlakte: 150 m2

Te verbouwen schuur, gedeeltelijk behoud bestaande schuur
Afmetingen: 11.95 x 15 m
Oppervlakte: 179 m2



Referentiebeeld voor nieuwbouw en verbouw

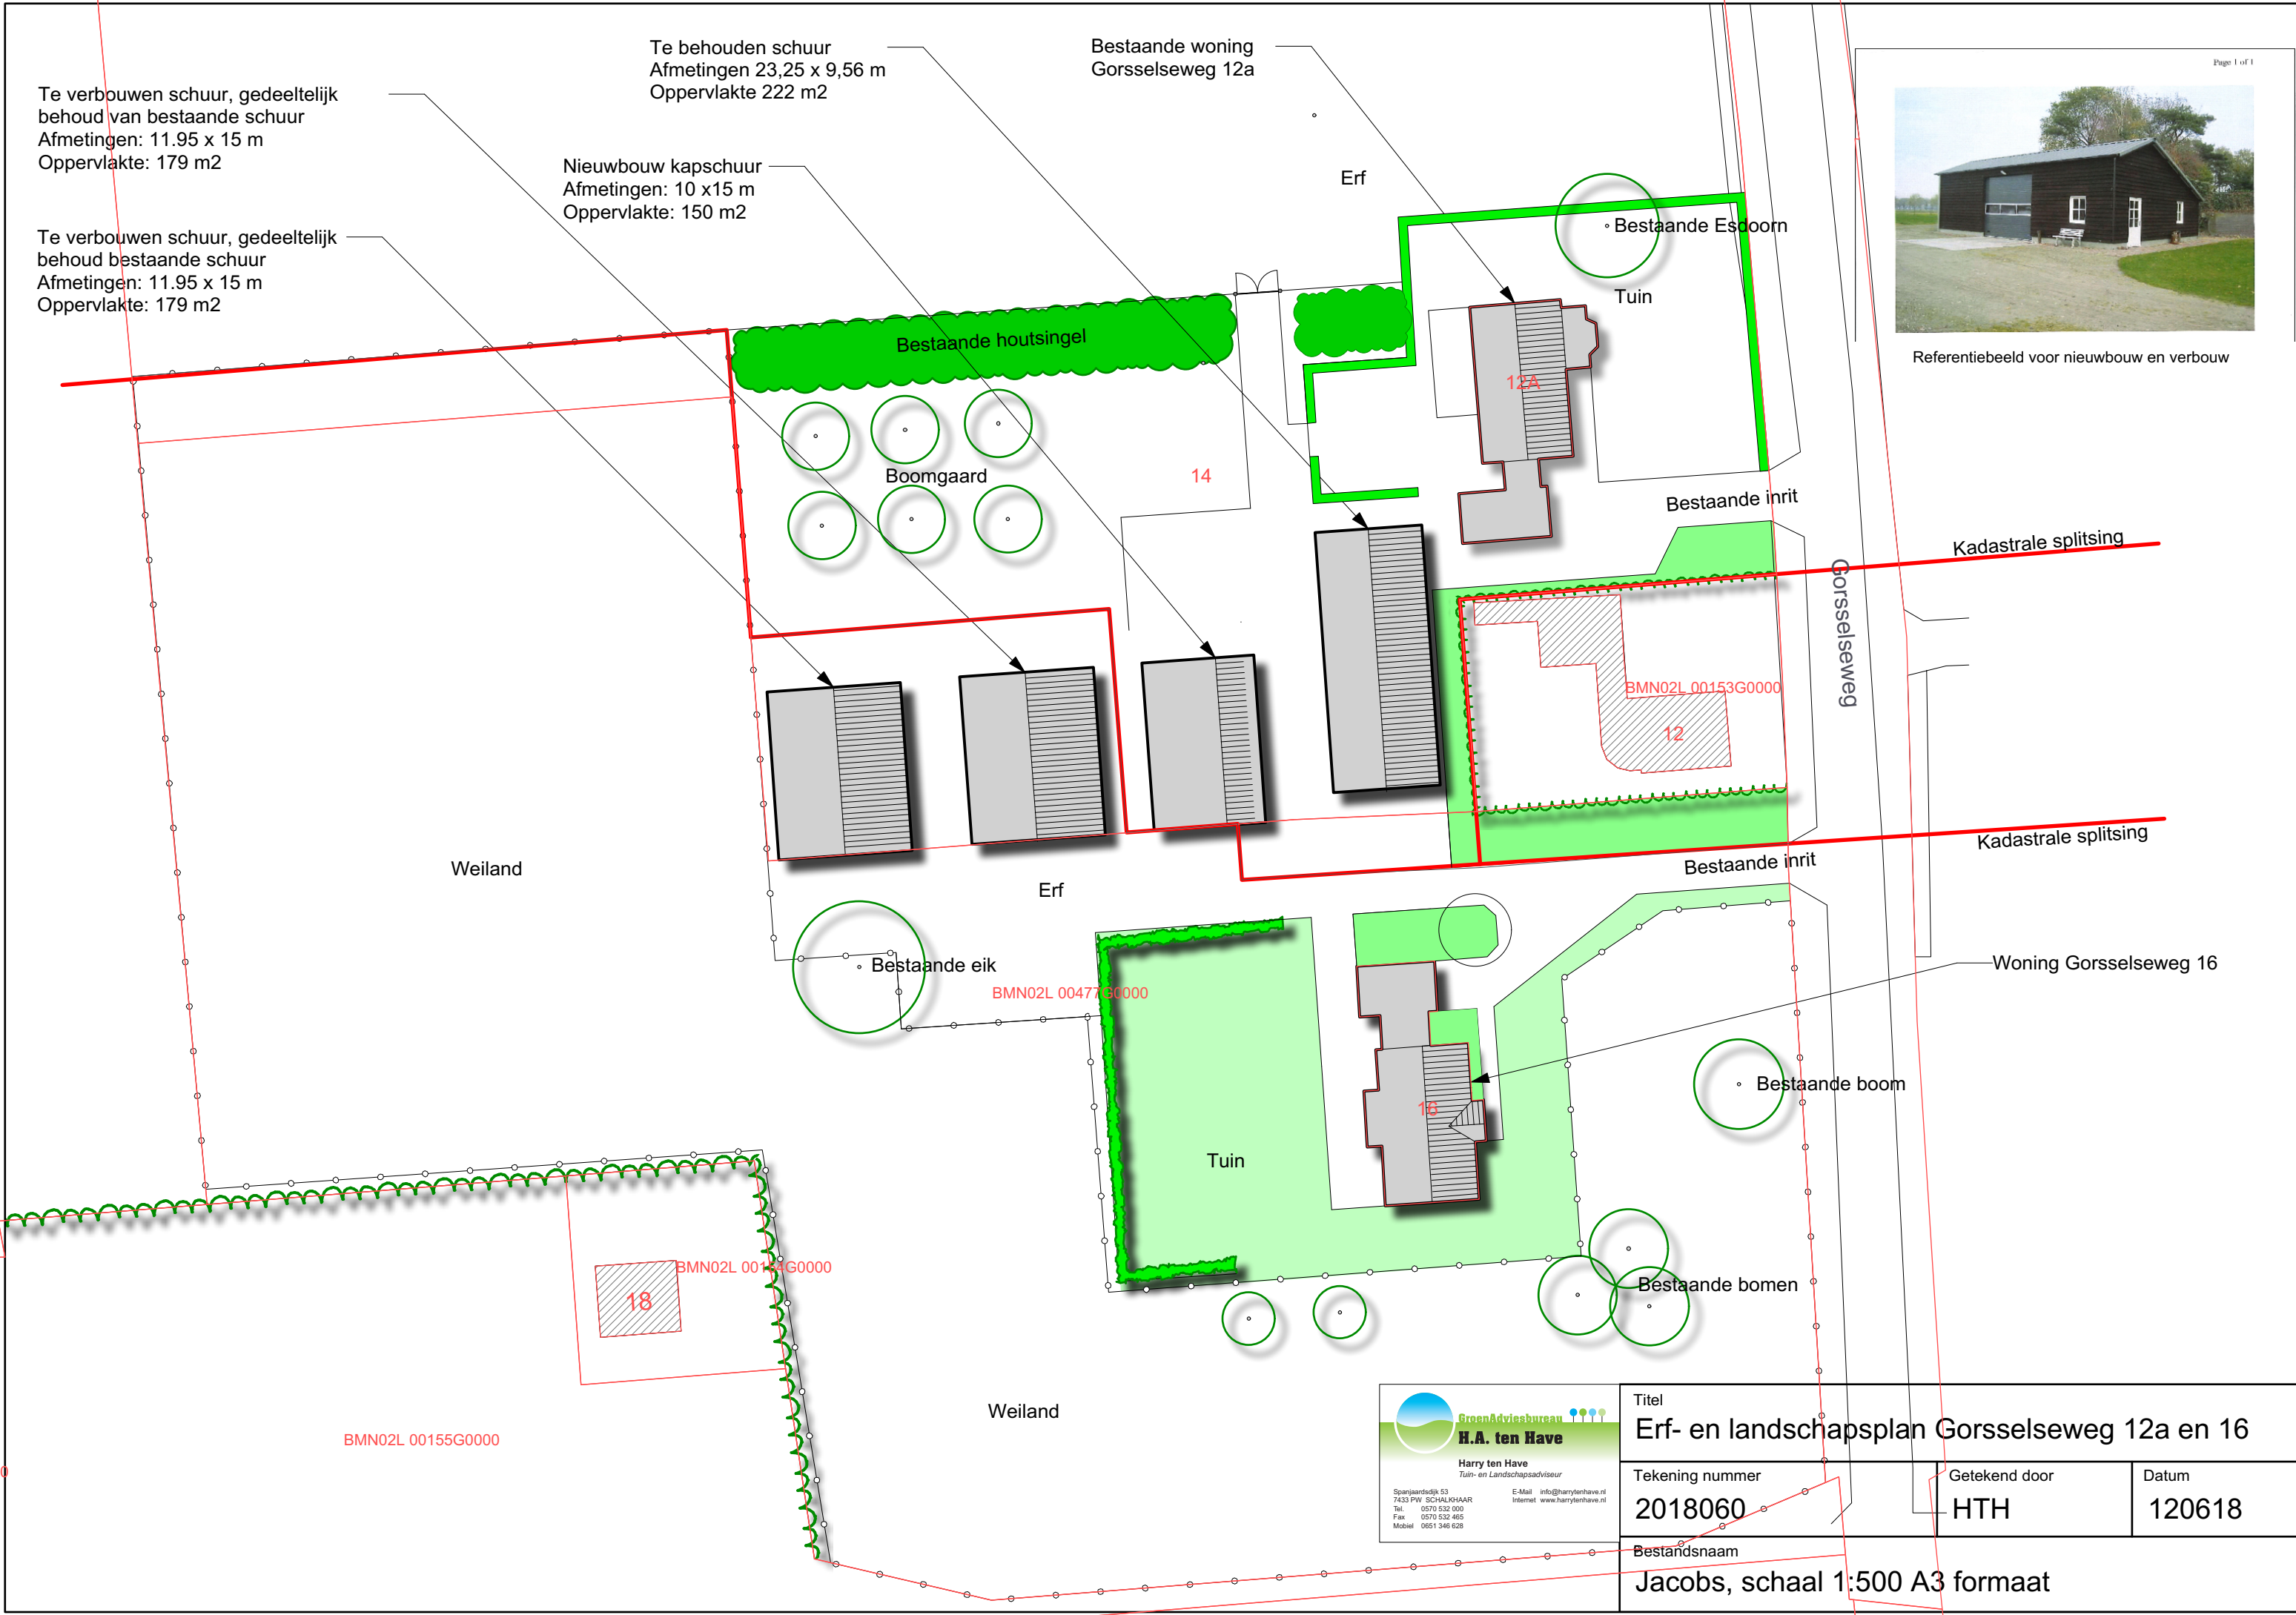

GreenAdviesbureau
H.A. ten Have
Harry ten Have
Tuin- en Landschapsadviseur

Spanjaardsdijk 53
7433 PW SCHALDHAAAR
Tel. 0570 532 000
Fax 0570 532 465
Mobiel 0651 346 628

E-Mail info@harrytenhave.nl
Internet www.harrytenhave.nl

Titel Erf- en landschapsplan Gorsselseweg 12a en 16		
Tekening nummer 2018060	Getekend door HTH	Datum 120618
Bestandsnaam Jacobs, schaal 1:500 A3 formaat		

BMN02L 00155G0000

Weiland

Woning Gorsselseweg 16

Bestaande bomen

Bestaande boom

Bestaande eik

BMN02L 00477G0000

Bestaande inrit

Kadastrale splitsing

Erf

Weiland

Gorsselseweg

Kadastrale splitsing

Bestaande inrit

BMN02L 00153G0000

14

12A

12

16

18

BMN02L 00144G0000