


Renvooi

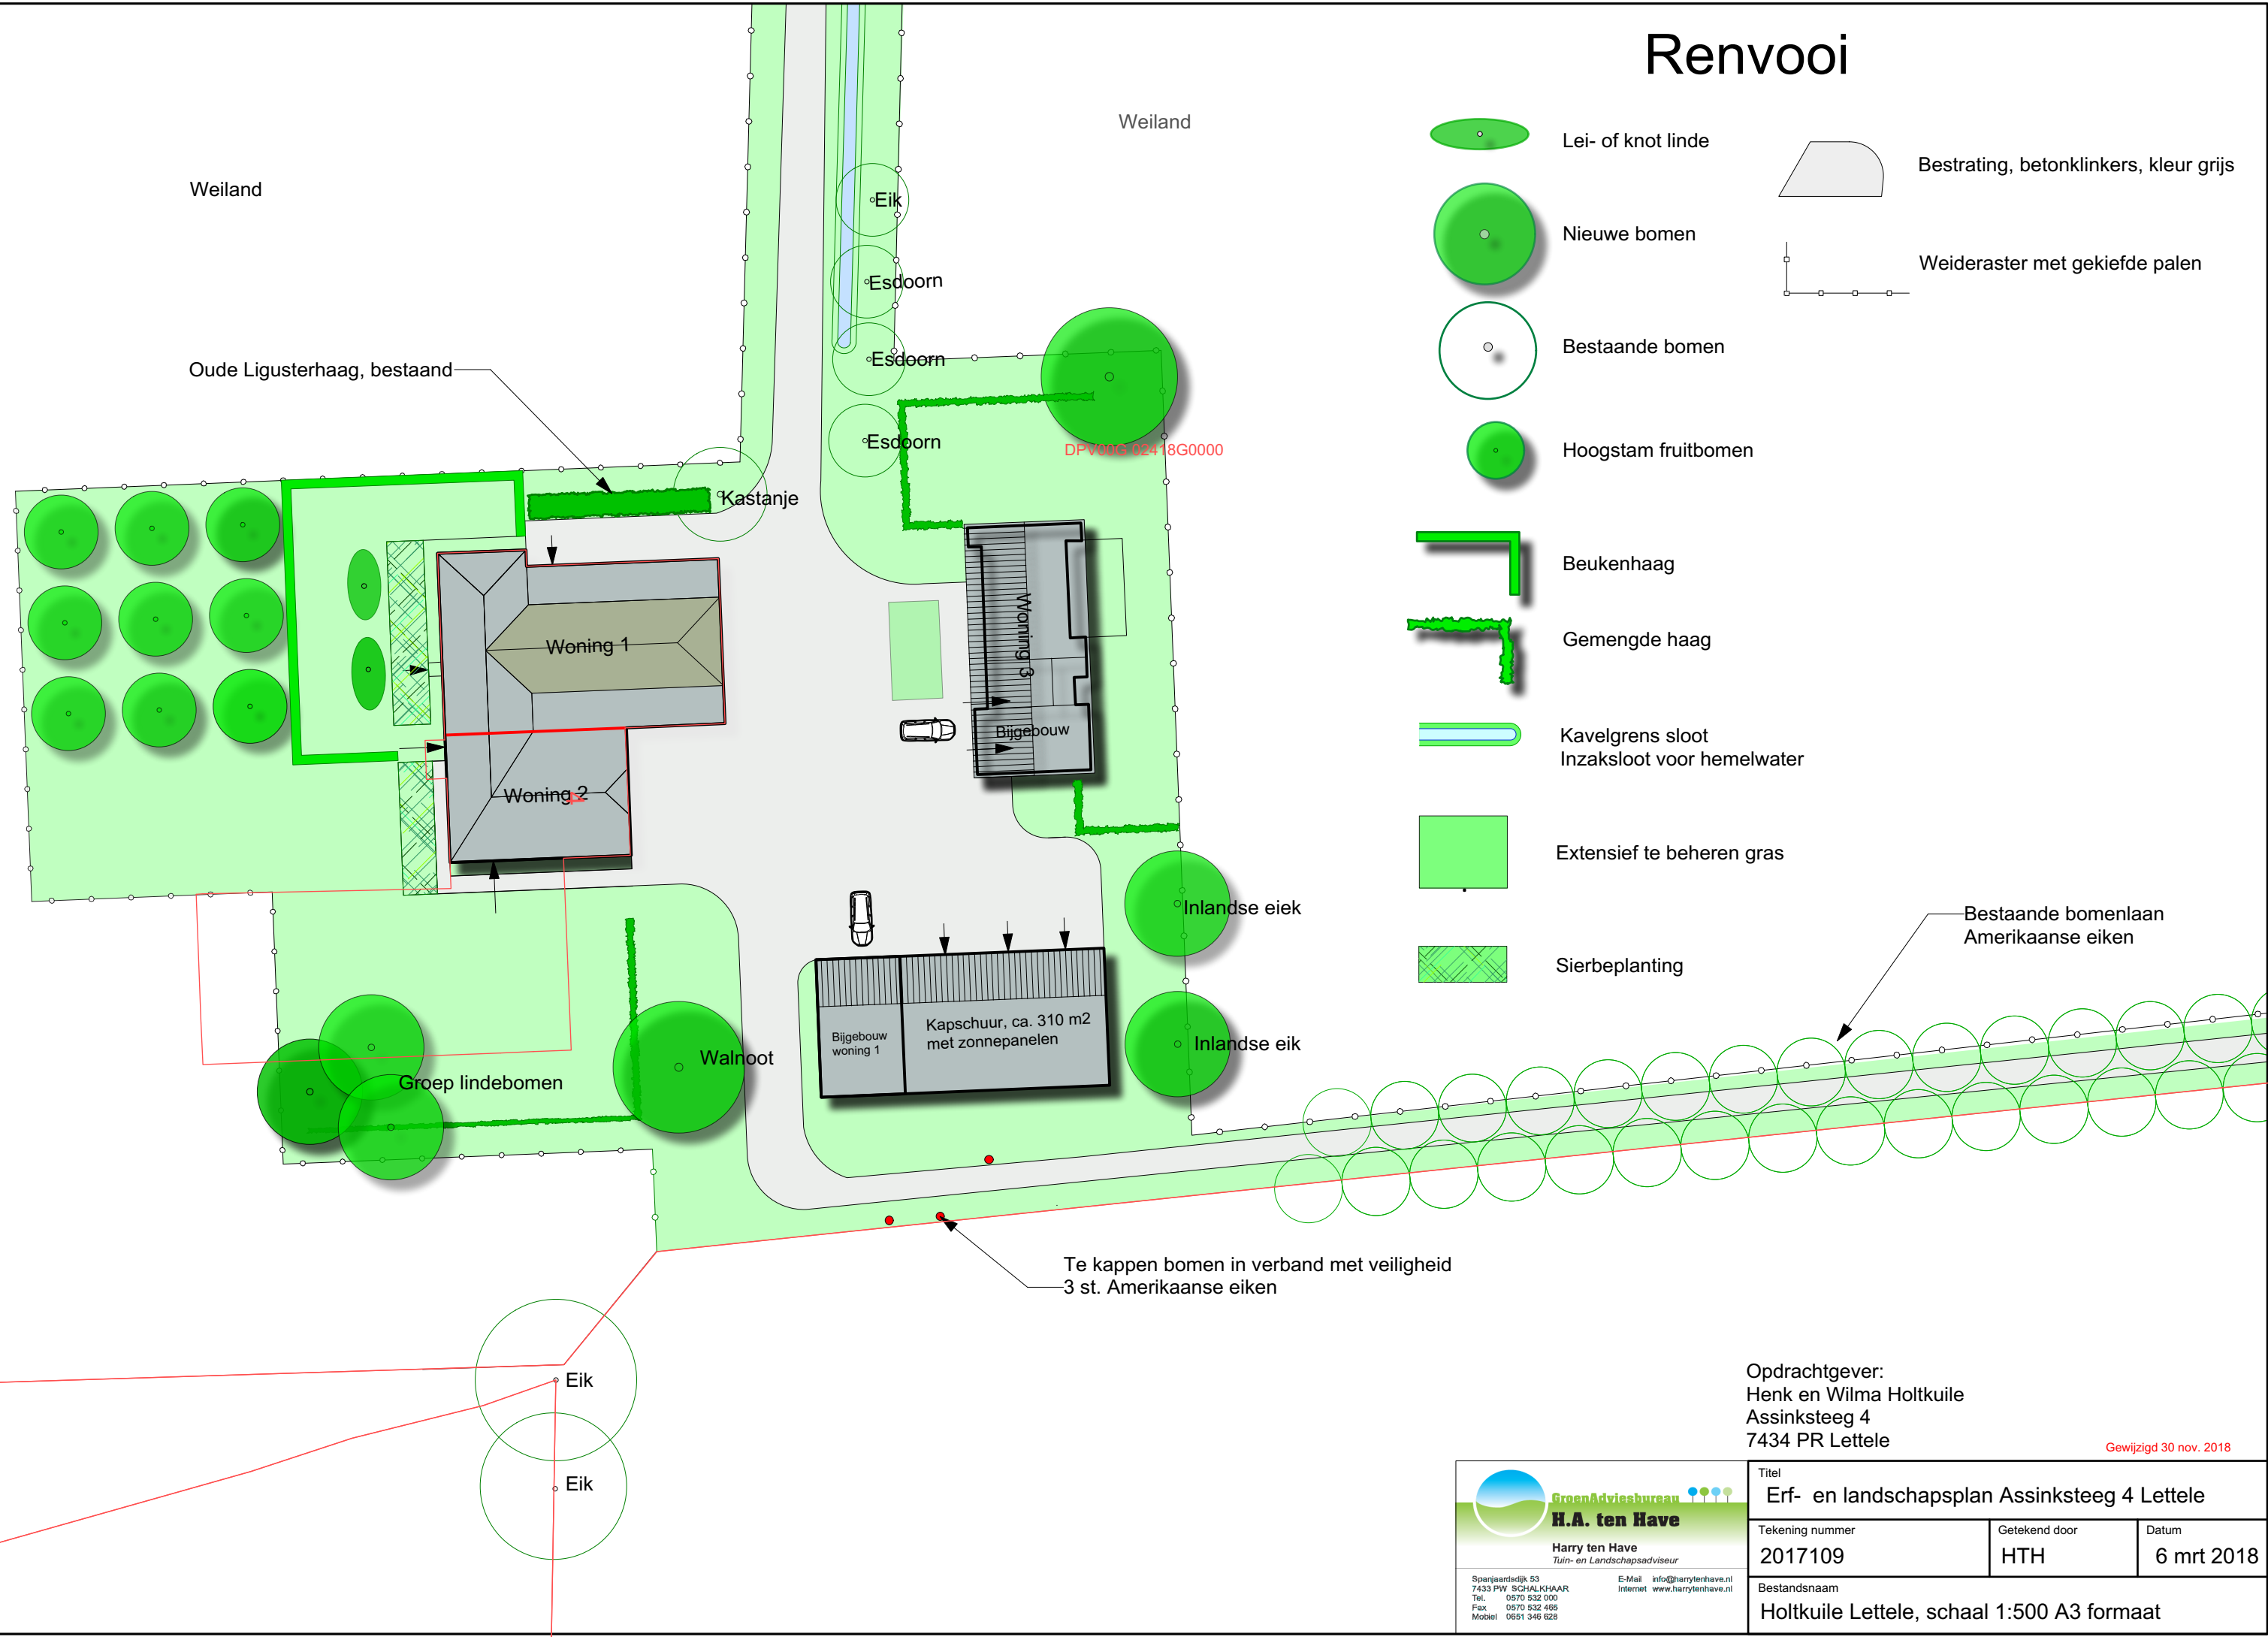

- Lei- of knot linde
- Nieuwe bomen
- Bestaande bomen
- Hoogstam fruitbomen
- Beukenhaag
- Gemengde haag
- Kavelgrens sloot
Inzaksloot voor hemelwater
- Extensief te beheren gras
- Sierbeplanting
- Bestrating, betonklinkers, kleur grijs
- Weideraster met gekiefde palen

Opdrachtgever:
Henk en Wilma Holtkuile
Assinksteeg 4
7434 PR Lettele

Gewijzigd 30 nov. 2018

GroenAdviesbureau
H.A. ten Have
Harry ten Have
Tuin- en Landschapsadviseur

Sparjaardsdijk 53
7433 PW SCHALKHAAR
Tel: 0570 532 000
Fax: 0570 532 466
Mobiel: 0651 346 628

E-Mail: info@harrytenhave.nl
Internet: www.harrytenhave.nl

Titel Erf- en landschapsplan Assinksteeg 4 Lettele		
Tekening nummer 2017109	Getekend door HTH	Datum 6 mrt 2018
Bestandsnaam Holtkuile Lettele, schaal 1:500 A3 formaat		