




**Achteraanzicht gewijzigd**

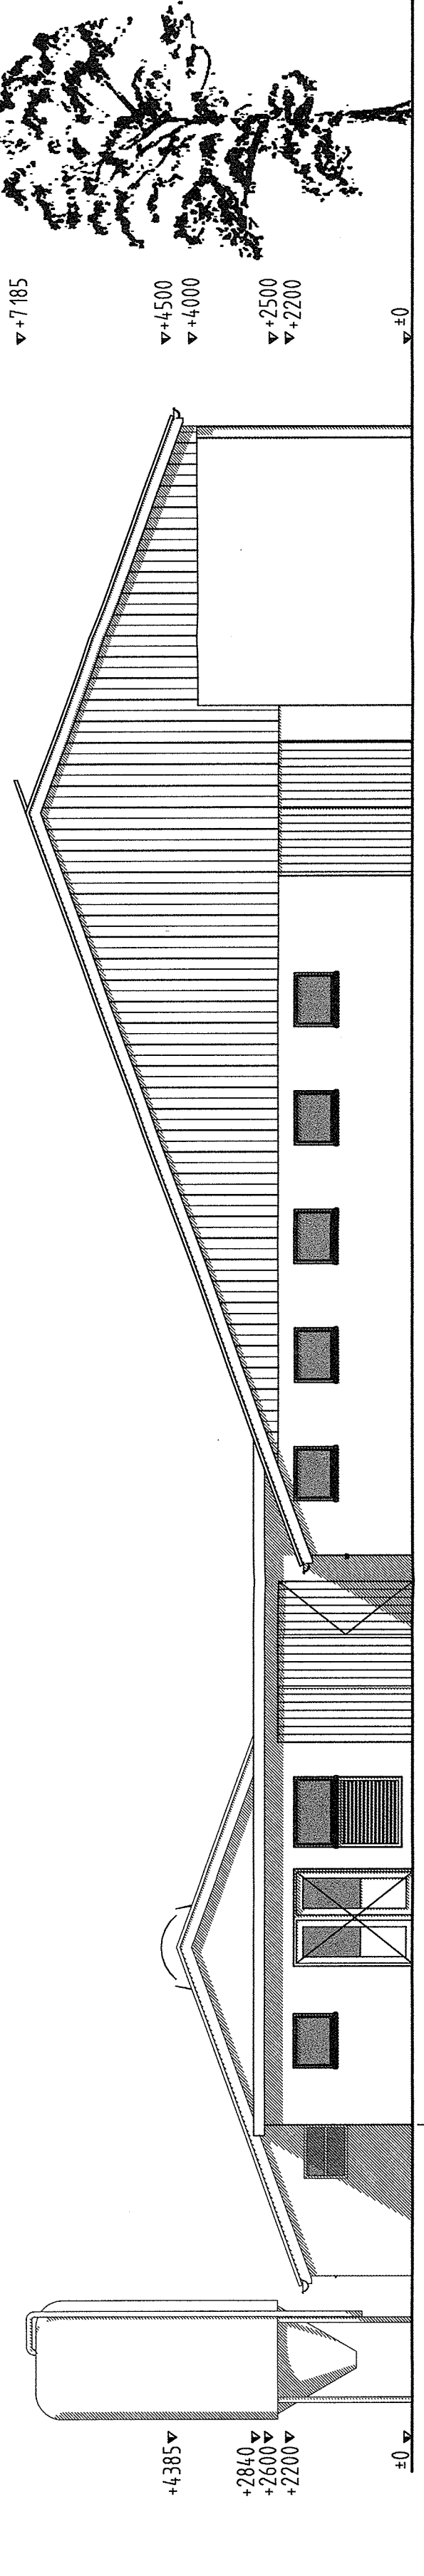




**Vooraanzicht gewijzigd**

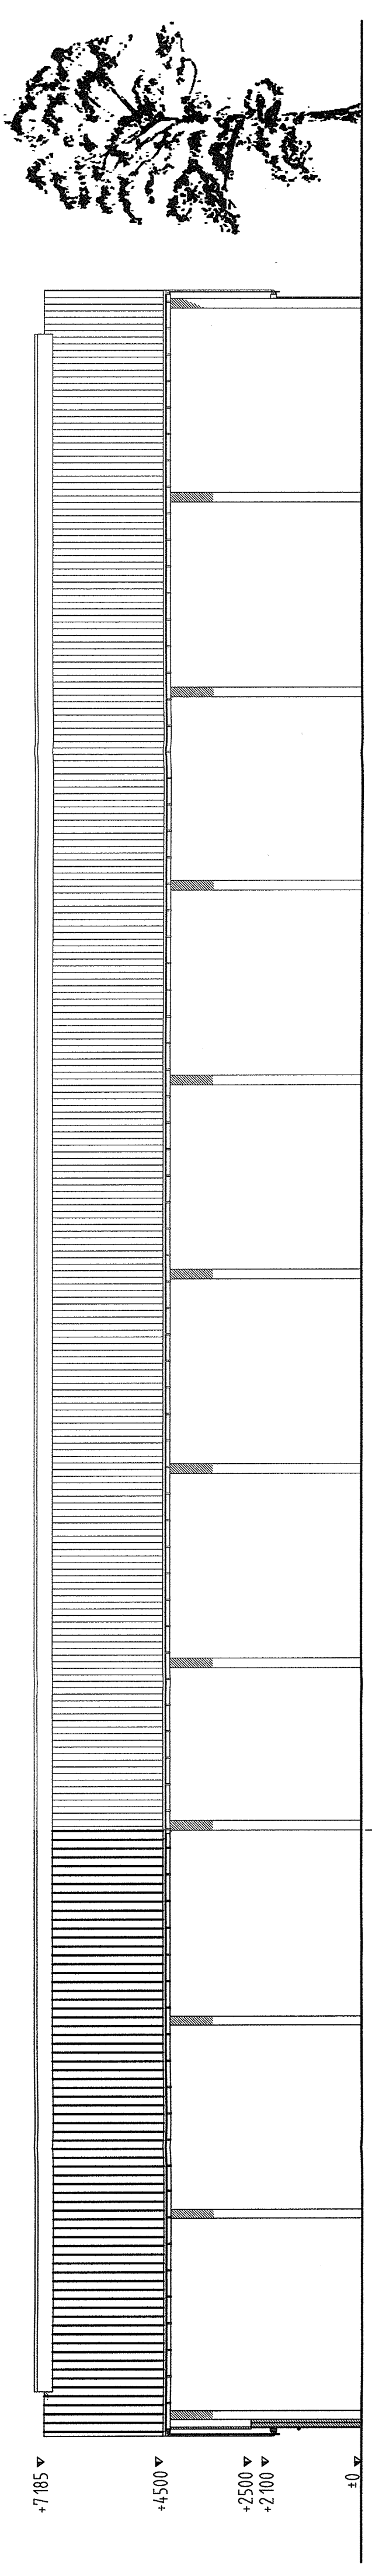


**Rechterzijanzicht gewijzigd**

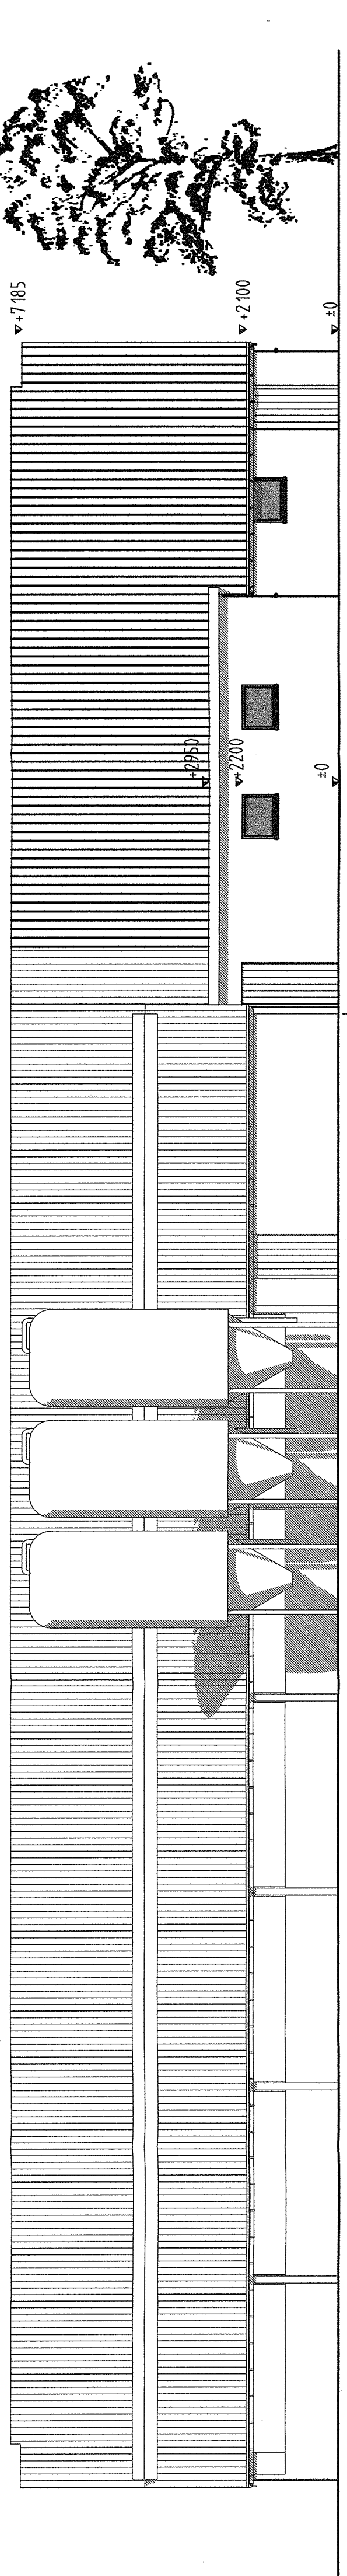

**Linkerzijanzicht gewijzigd**

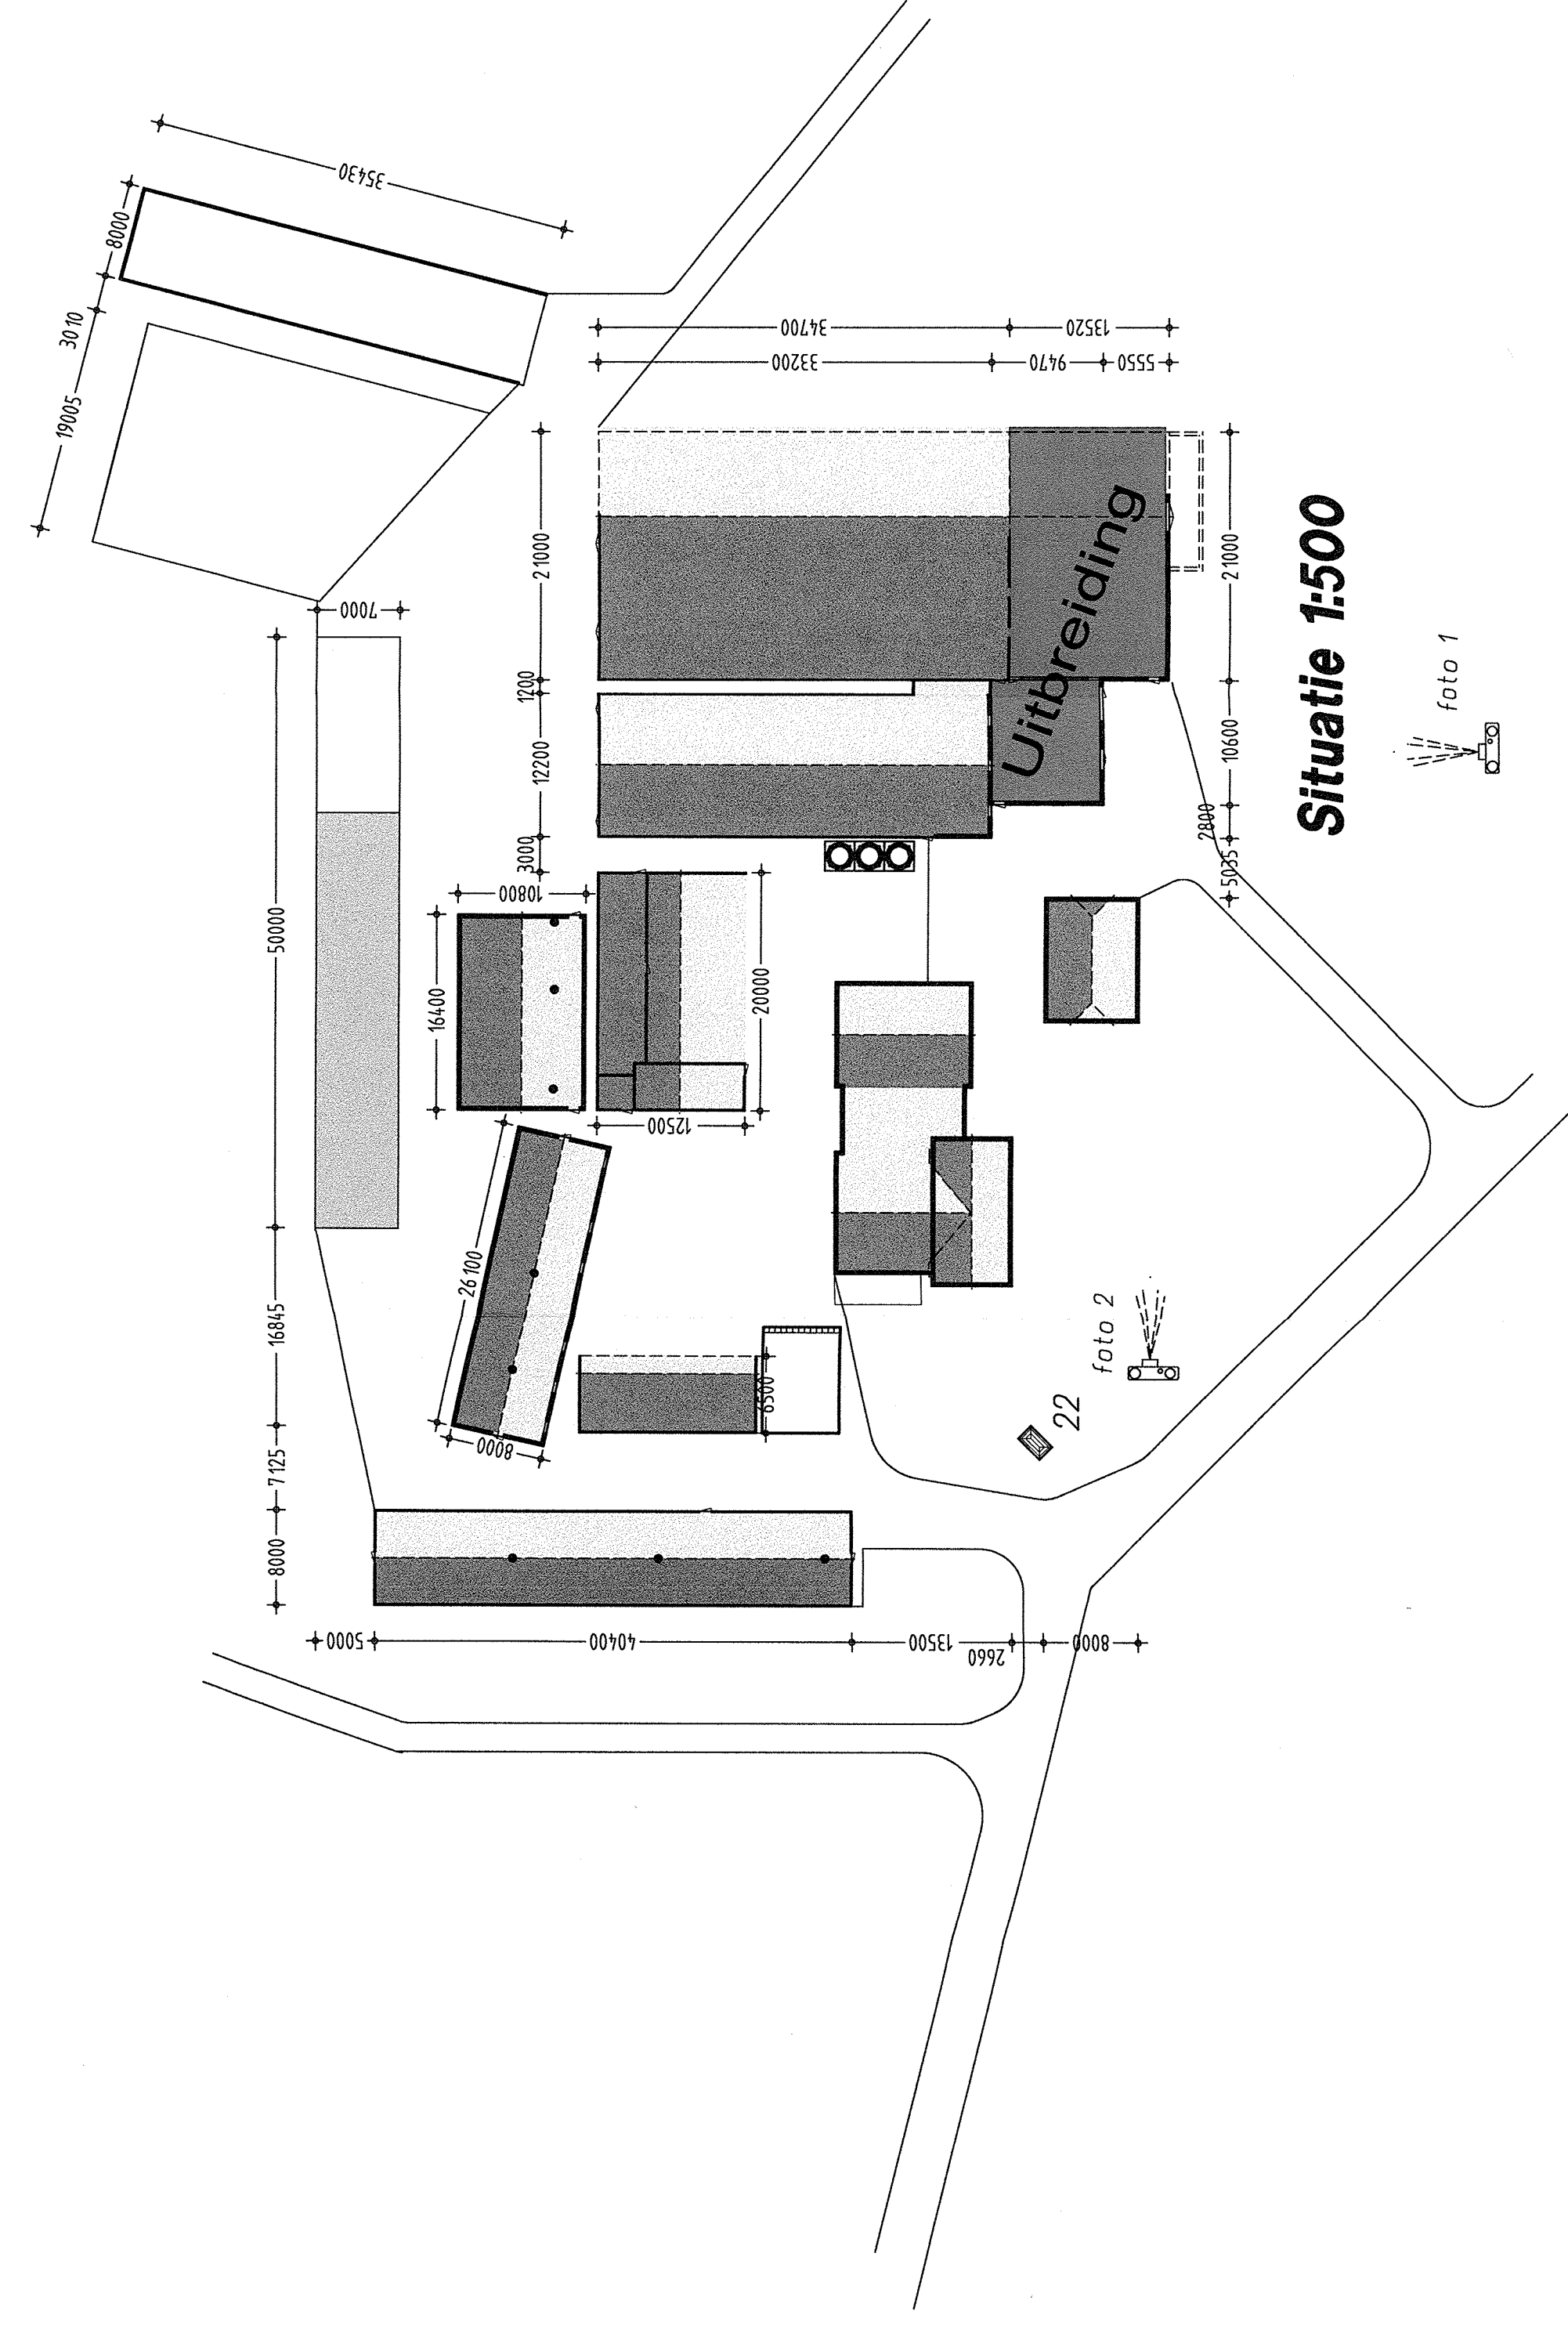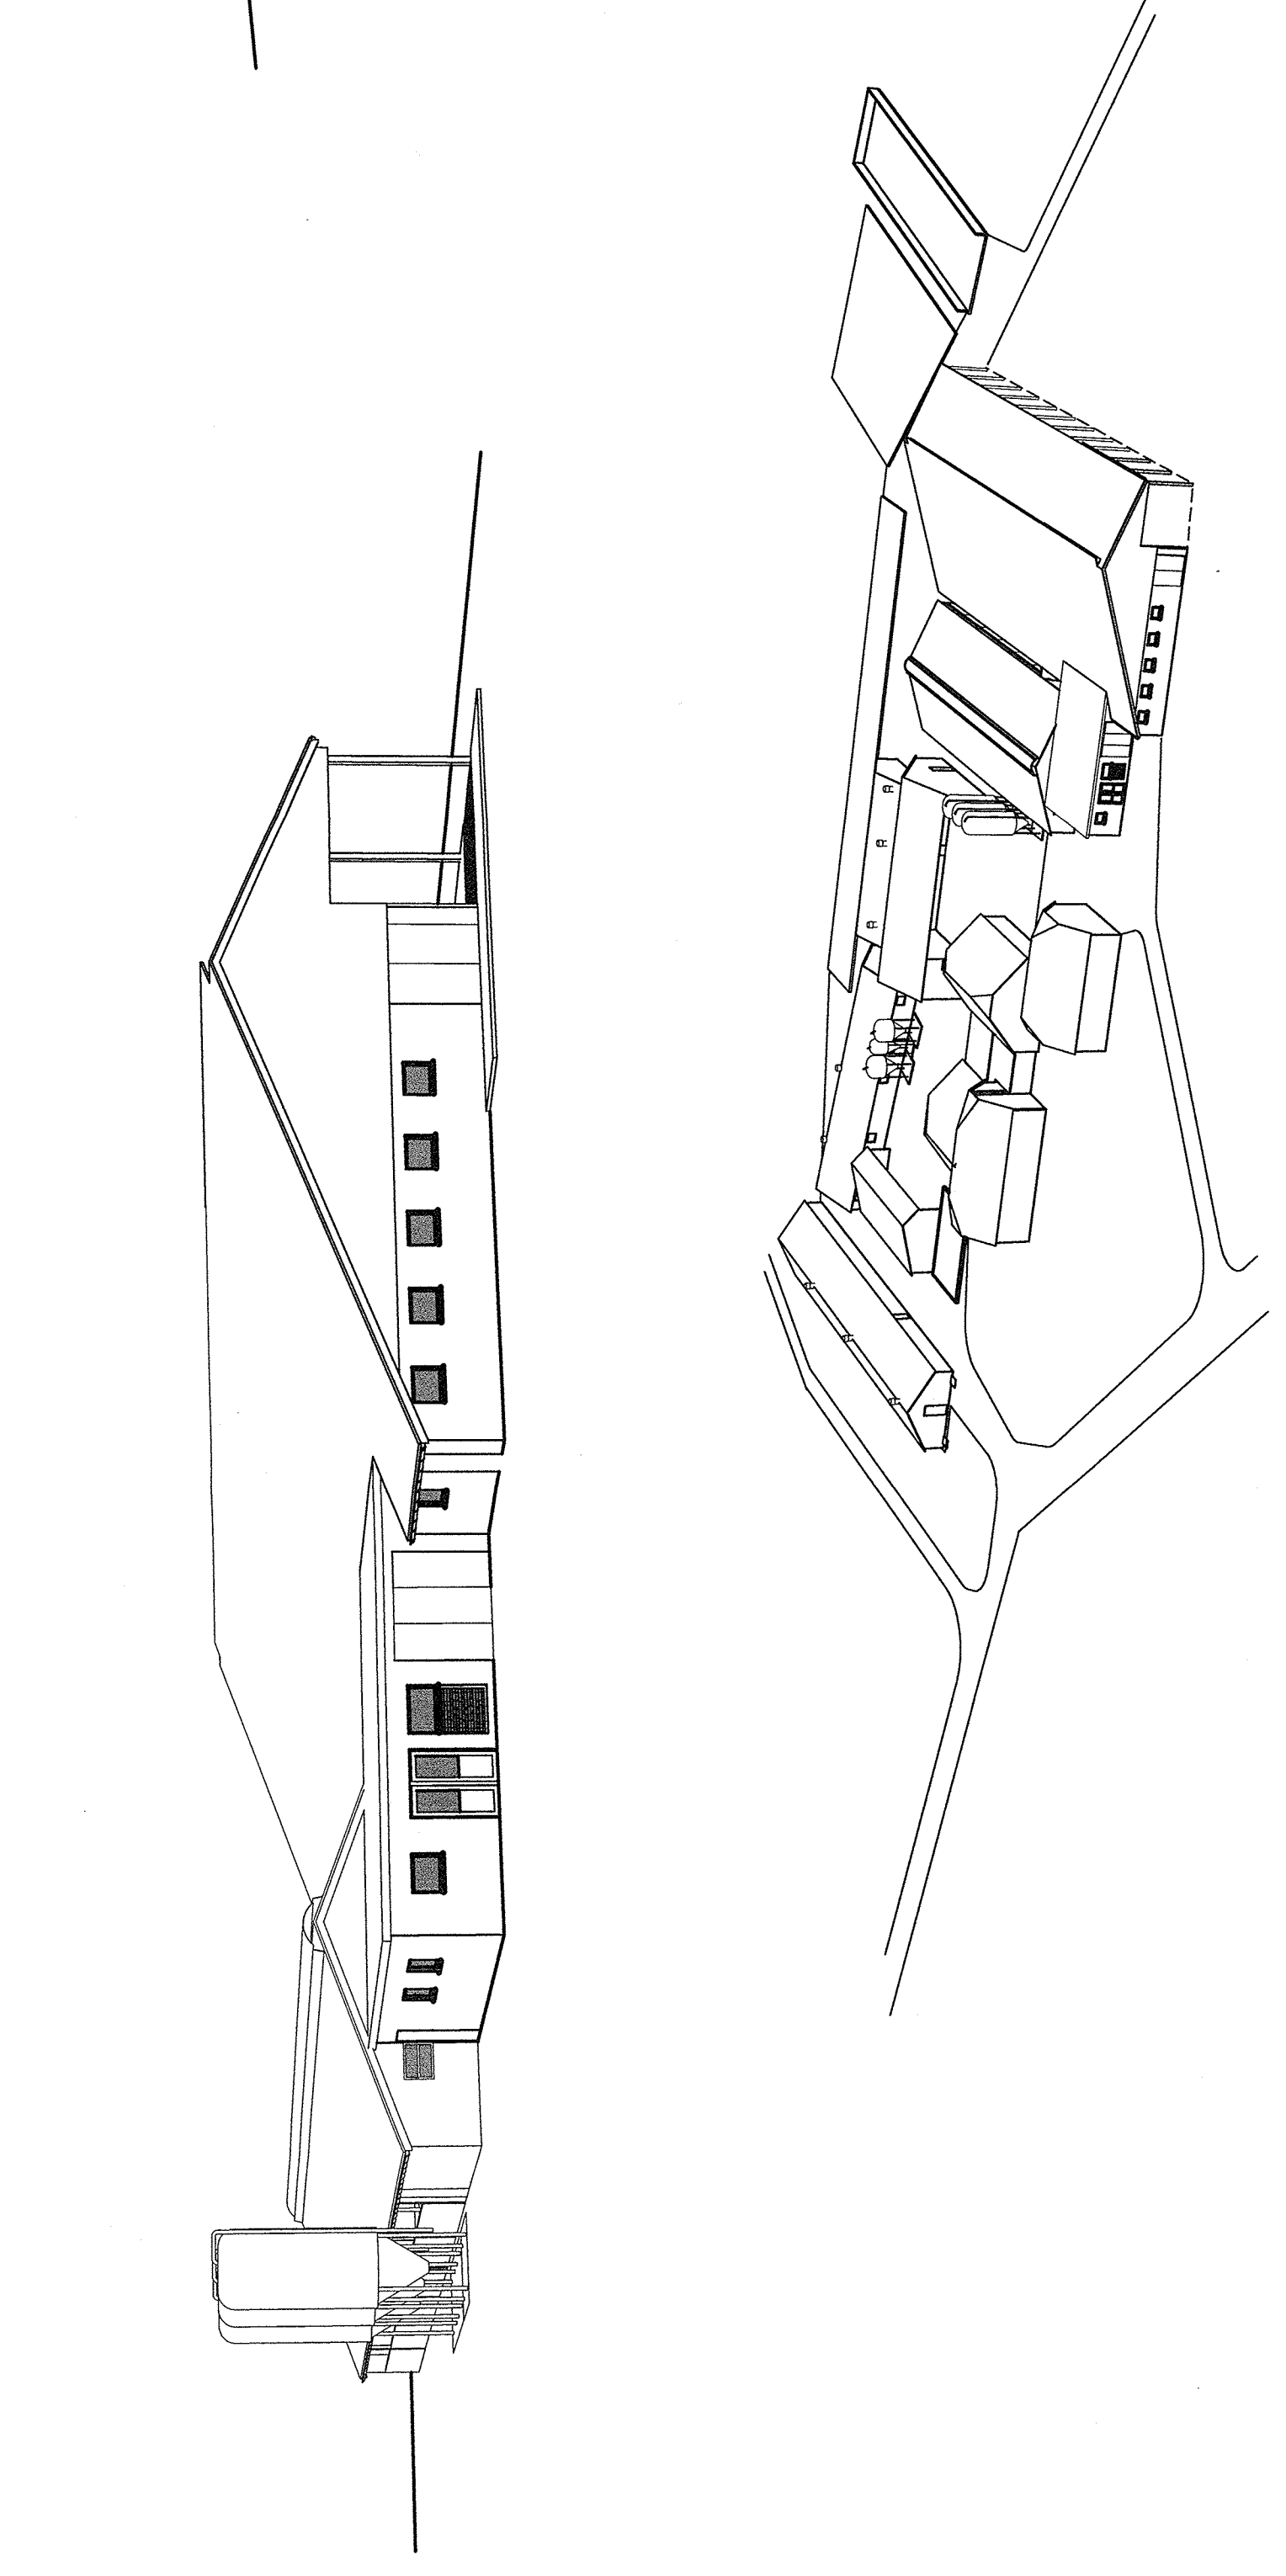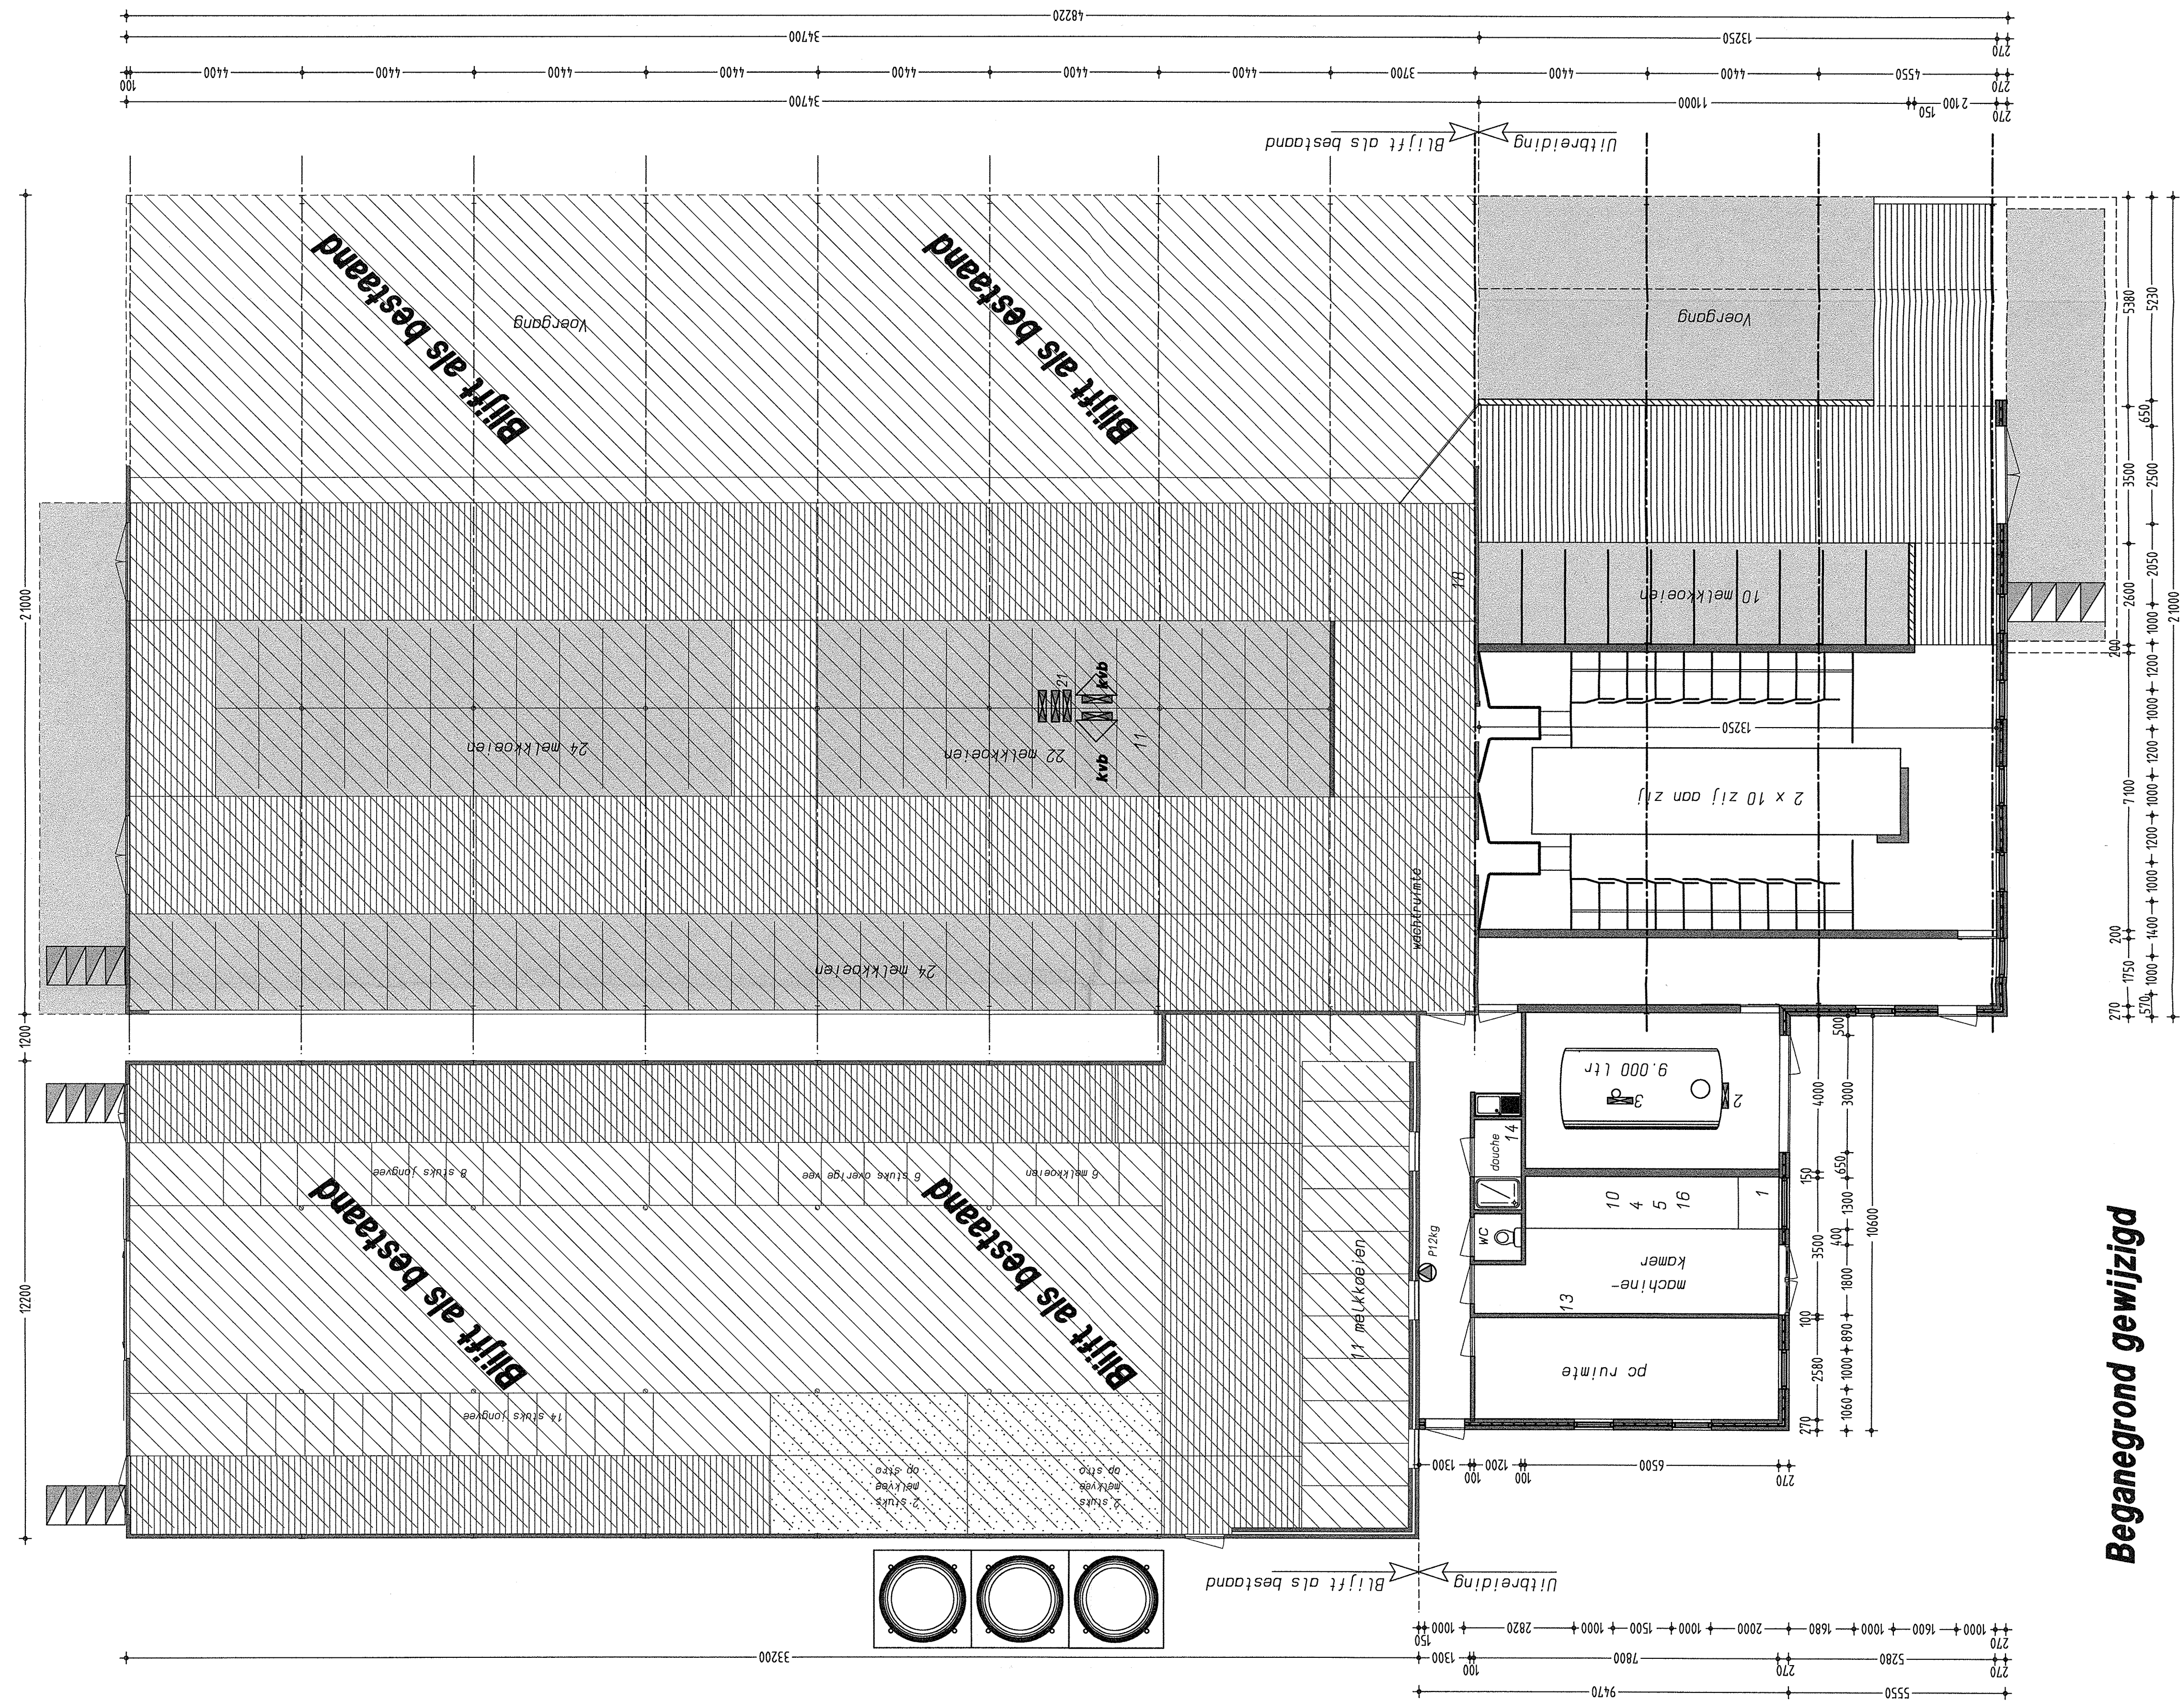

**Situatie 1:500**

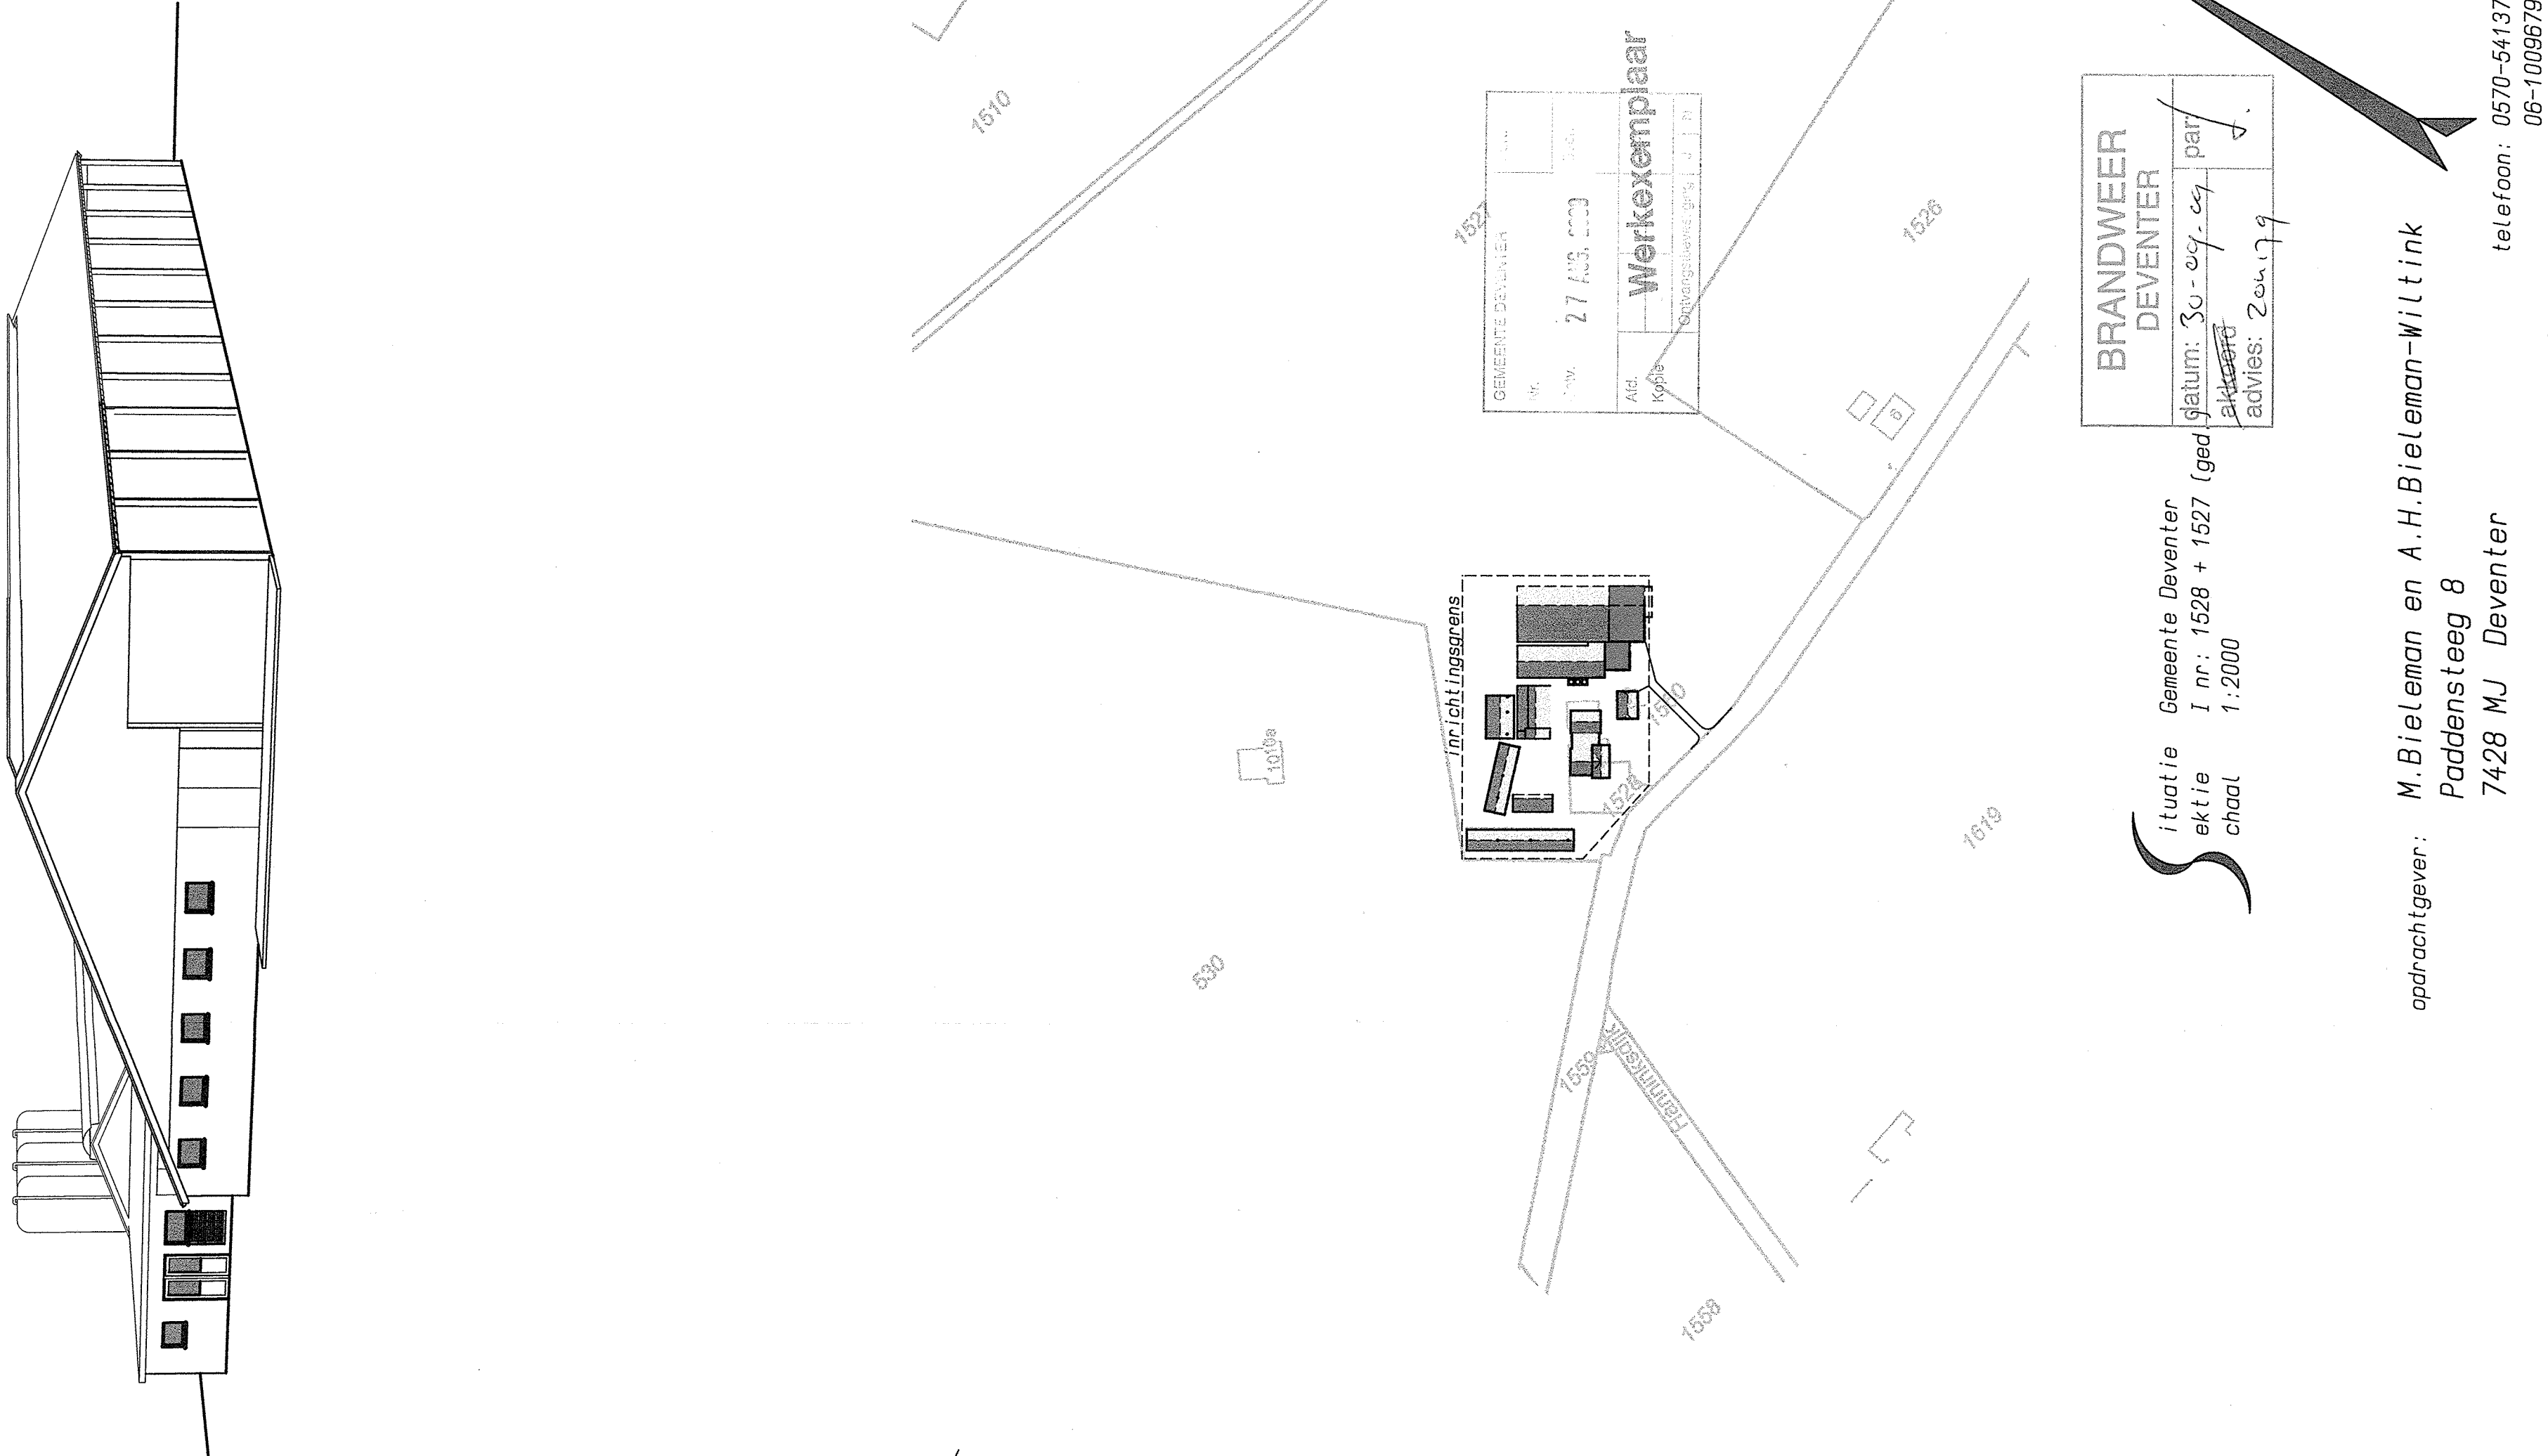



betreft: Uitbreiding Ligboxmelkstal (Gewijzigde situatie)

schaat: 1:100  
 get.: Jos  
 datum: 15-06-2009  
 d.d.gew.: 21-07-2009  
 26-06-2009

**Renovatie bestaand en nieuw:**  
 ONDERDEEL  
 Dak  
 Daklijst  
 Gevels  
 Toppaveisel  
 Kozijnen  
 Deuren  
 KLEUR  
 Danker Grijs  
 Gebroken wit gecoat  
 Rood  
 Danker groen  
 Gebroken wit  
 Danker groen

**Renovatie bestaand en nieuw:**  
 MATERIAAL  
 Gafplaten  
 Rockpanel  
 Baksteen  
 Damw. prof. plaat  
 Hout  
 Dak  
 Daklijst  
 Gevels  
 Toppaveisel  
 Kozijnen  
 Deuren




