



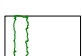


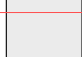




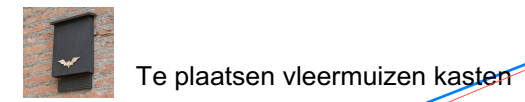
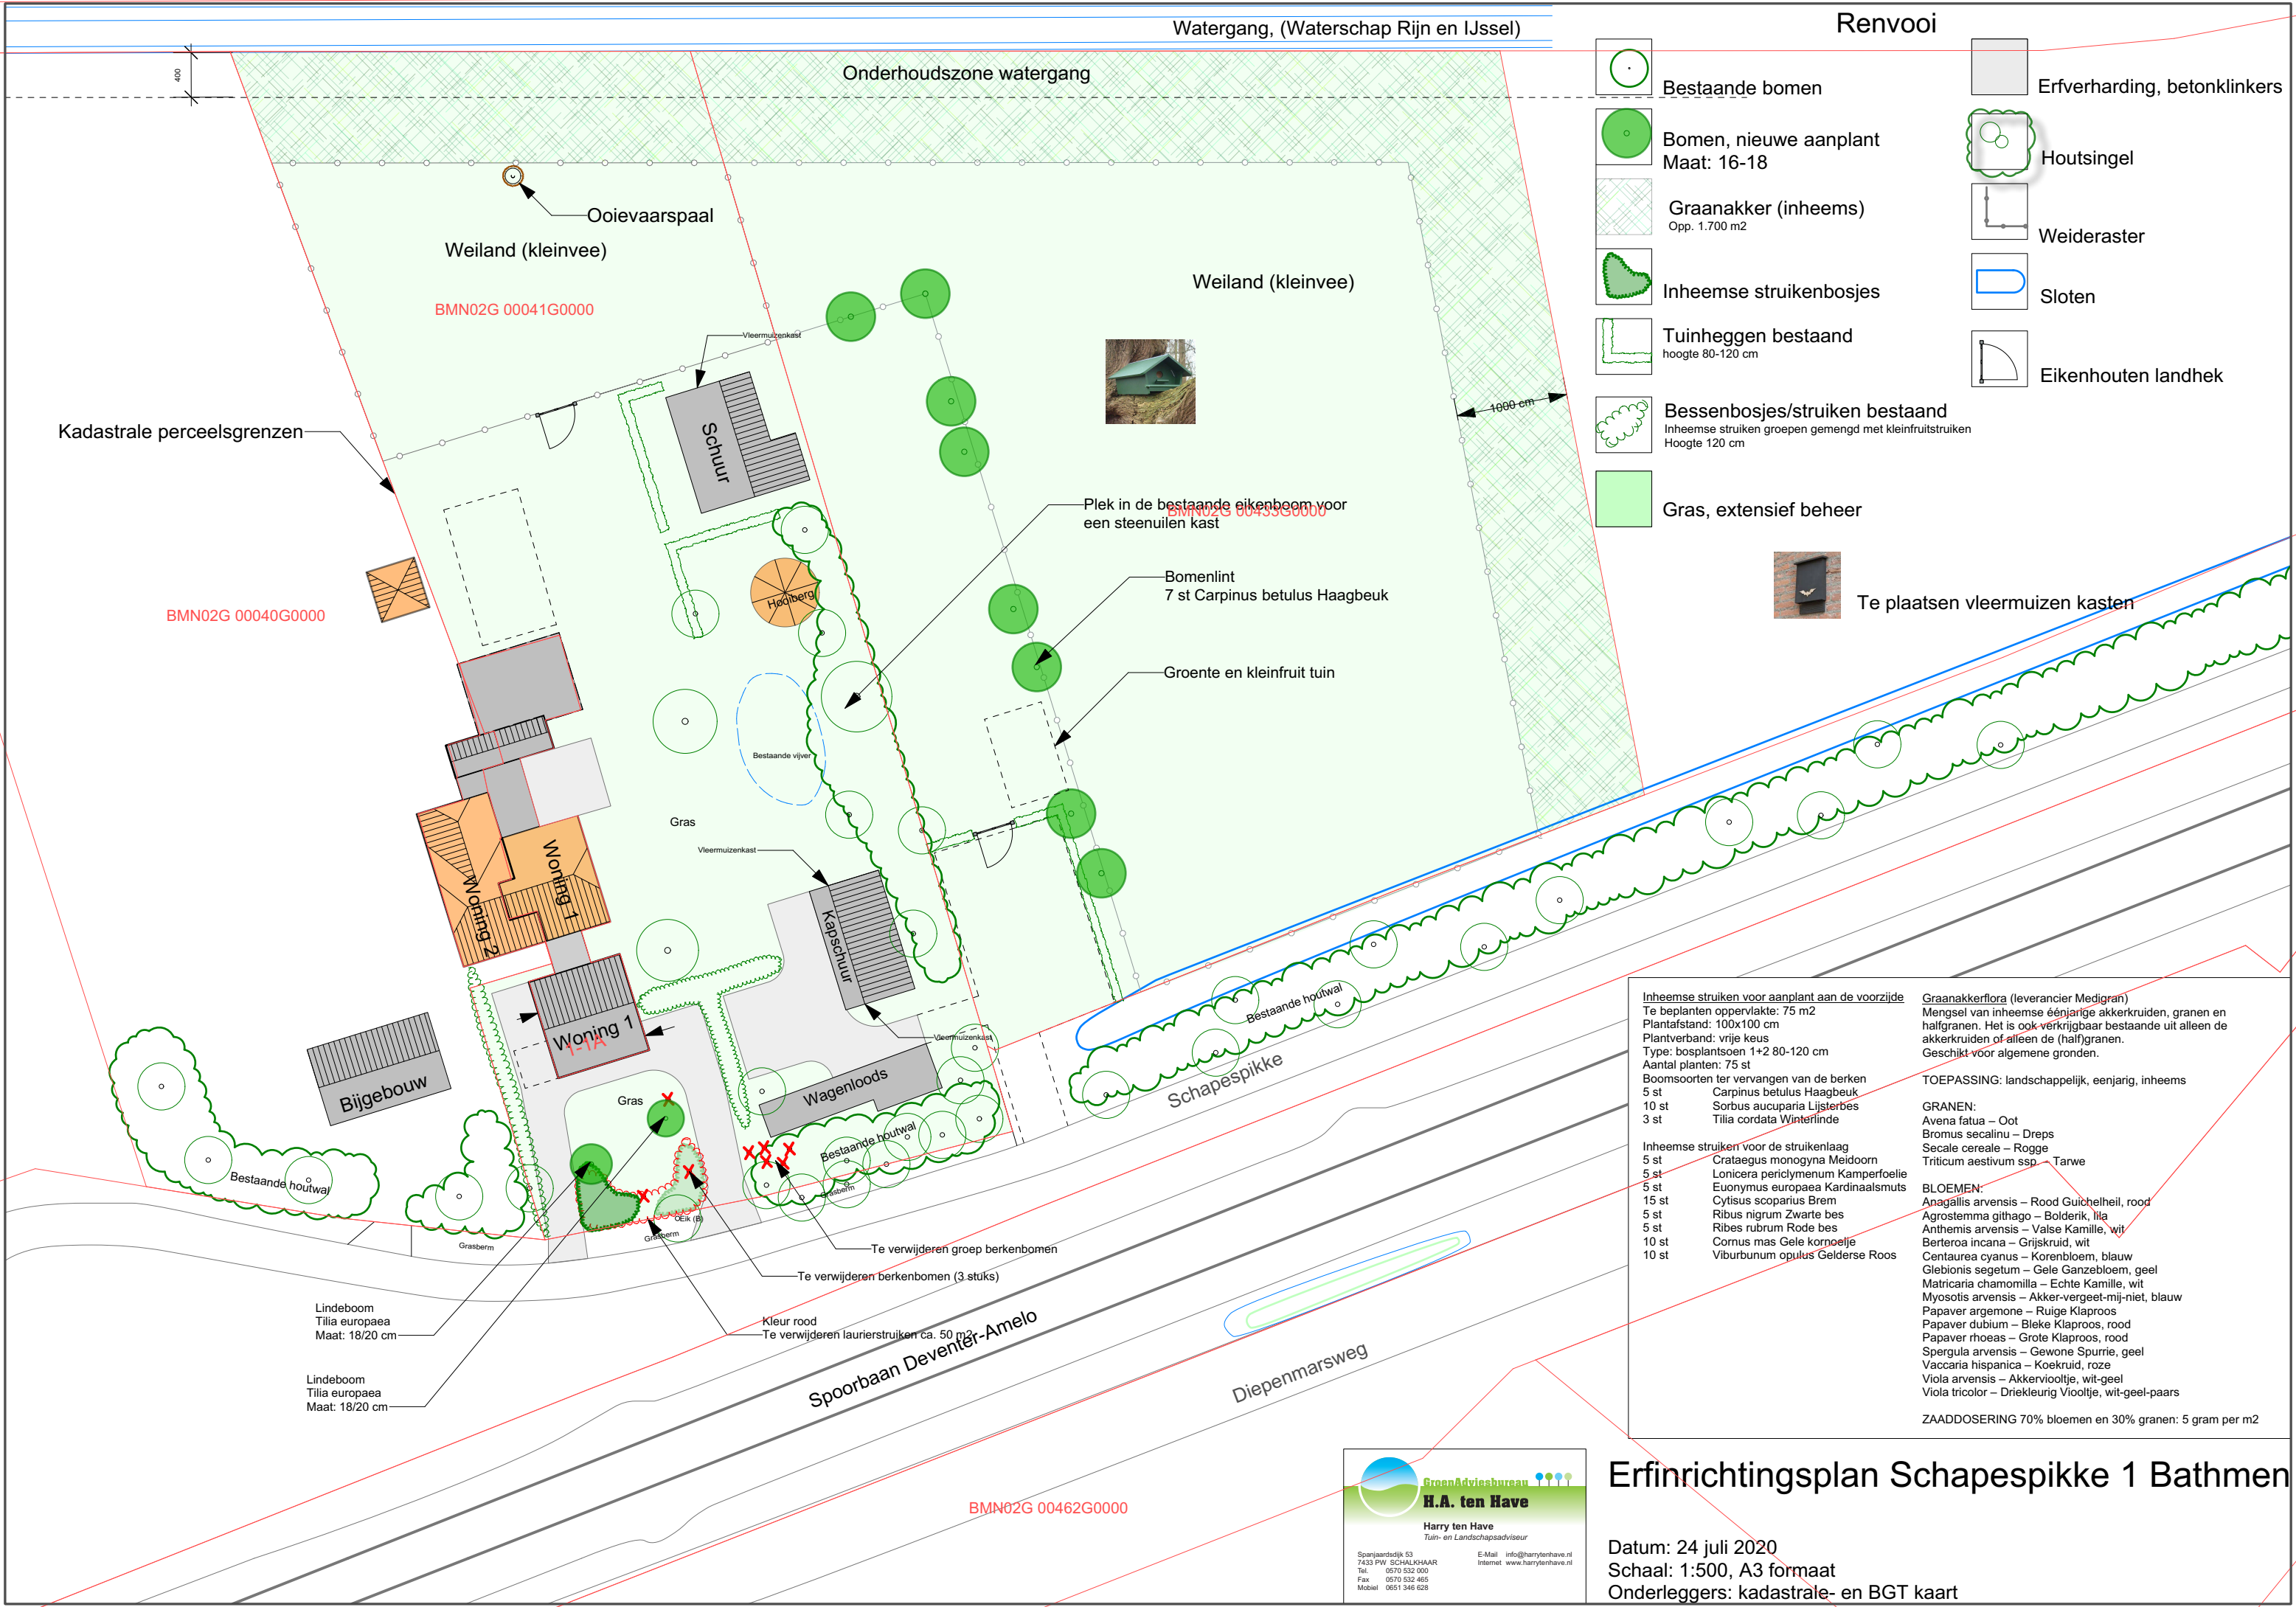


-  Bestaande bomen
-  Bomen, nieuwe aanplant  
Maat: 16-18
-  Graanakker (inheems)  
Opp. 1.700 m2
-  Inheemse struikenbosjes
-  Tuinheggen bestand  
hoogte 80-120 cm
-  Bessenbosjes/struiken bestand  
Inheemse struiken groepen gemengd met kleinfruitstruiken  
Hoogte 120 cm
-  Gras, extensief beheer
-  Erfverharding, betonklinkers
-  Houtsingel
-  Weideraster
-  Sloten
-  Eikenhouten landhek



- Inheemse struiken voor aanplant aan de voorzijde**  
 Te beplanten oppervlakte: 75 m2  
 Plantafstand: 100x100 cm  
 Plantverband: vrije keus  
 Type: bosplantoen 1+2 80-120 cm  
 Aantal planten: 75 st  
 Boomsoorten ter vervangen van de berken  
 5 st Carpinus betulus Haagbeuk  
 10 st Sorbus aucuparia Lijsterbes  
 3 st Tilia cordata Winterlinde
- Inheemse struiken voor de struikenlaag**  
 5 st Crataegus monogyna Meidoorn  
 5 st Lonicera periclymenum Kamperfoelie  
 5 st Euonymus europaea Kardinaalsmuts  
 15 st Cytisus scoparius Brem  
 5 st Ribus nigrum Zwarte bes  
 5 st Ribes rubrum Rode bes  
 10 st Cornus mas Gele kornoelje  
 10 st Viburnum opulus Gelderse Roos
- Graanakkerflora (leverancier Medigran)**  
 Mengsel van inheemse éénjarige akkerkruiden, granen en halfgranen. Het is ook verkrijgbaar bestaande uit alleen de akkerkruiden of alleen de (half)granen. Geschikt voor algemene gronden.
- TOEPASSING:** landschappelijk, eenjarig, inheems
- GRANEN:**  
 Avena fatua – Oot  
 Bromus secalinu – Dreps  
 Secale cereale – Rogge  
 Triticum aestivum ssp. – Tarwe
- BLOEMEN:**  
 Anagallis arvensis – Rood Guichelheil, rood  
 Agrostemma githago – Bolderik, lila  
 Anthemis arvensis – Valse Kamille, wit  
 Berteroa incana – Grijskruid, wit  
 Centaurea cyanus – Korenbloem, blauw  
 Glebionis segetum – Gele Ganzelbloem, geel  
 Matricaria chamomilla – Echte Kamille, wit  
 Myosotis arvensis – Akker-vergeet-mij-niet, blauw  
 Papaver argemone – Ruige Klaproos  
 Papaver dubium – Bleke Klaproos, rood  
 Papaver rhoeas – Grote Klaproos, rood  
 Spargula arvensis – Gewone Spurrie, geel  
 Vaccaria hispanica – Koekruid, roze  
 Viola arvensis – Akkerviooltje, wit-geel  
 Viola tricolor – Driekleurig Viooltje, wit-geel-paars
- ZAADDOSERING** 70% bloemen en 30% granen: 5 gram per m2

**GroenAdviesbureau**  
**H.A. ten Have**  
 Harry ten Have  
 Tuin- en Landschapsadviseur

Spanjaardsdijk 53  
 7433 PW SCHALKHAAR  
 Tel. 0570 532 000  
 Fax. 0570 532 465  
 Mobiel 0651 346 628

E-Mail info@harrytenhave.nl  
 Internet www.harrytenhave.nl

**Erfinrichtingsplan Schapespikke 1 Bathmen**

Datum: 24 juli 2020  
 Schaal: 1:500, A3 formaat  
 Onderleggers: kadastrale- en BGT kaart

BMN02G 00462G0000