



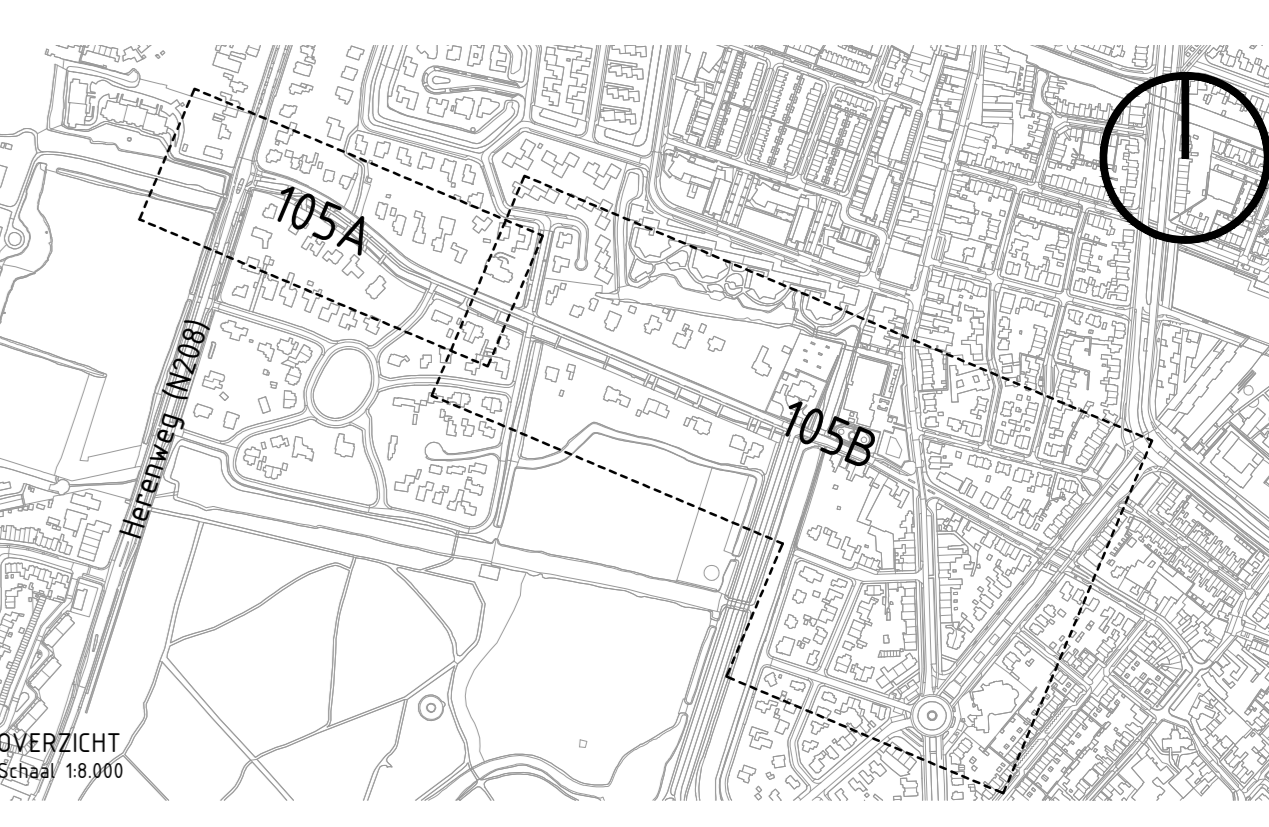

- LEGENDA**
- ALGEMEEN**
- Contouren GBN
 - Werkgrens
 - Contouren markeringen wekebuik
- VERKLARING KLEURGEBUIK**
- Rijban, bestaand asfalt met streefprofiel
 - Rijban, gebakken klinkers
 - Fietspad/fietsstrook, gebakken klinkers
 - Trottoir, gebakken klinkers
 - Trottoir, betontegels
 - Wandelpad, halfverharding
 - Kierpad, gebakken klinkers en middenstrook van gras
 - Gras, haag of vaste planten
 - Gras, gras of kruisig gras
- OPMERKINGEN**
- maten in meters tenzij anders aangegeven
 - hoogtenoten in meters T.o.v. N.A.P.
 - NB: rekening houden met kabels en leidingen

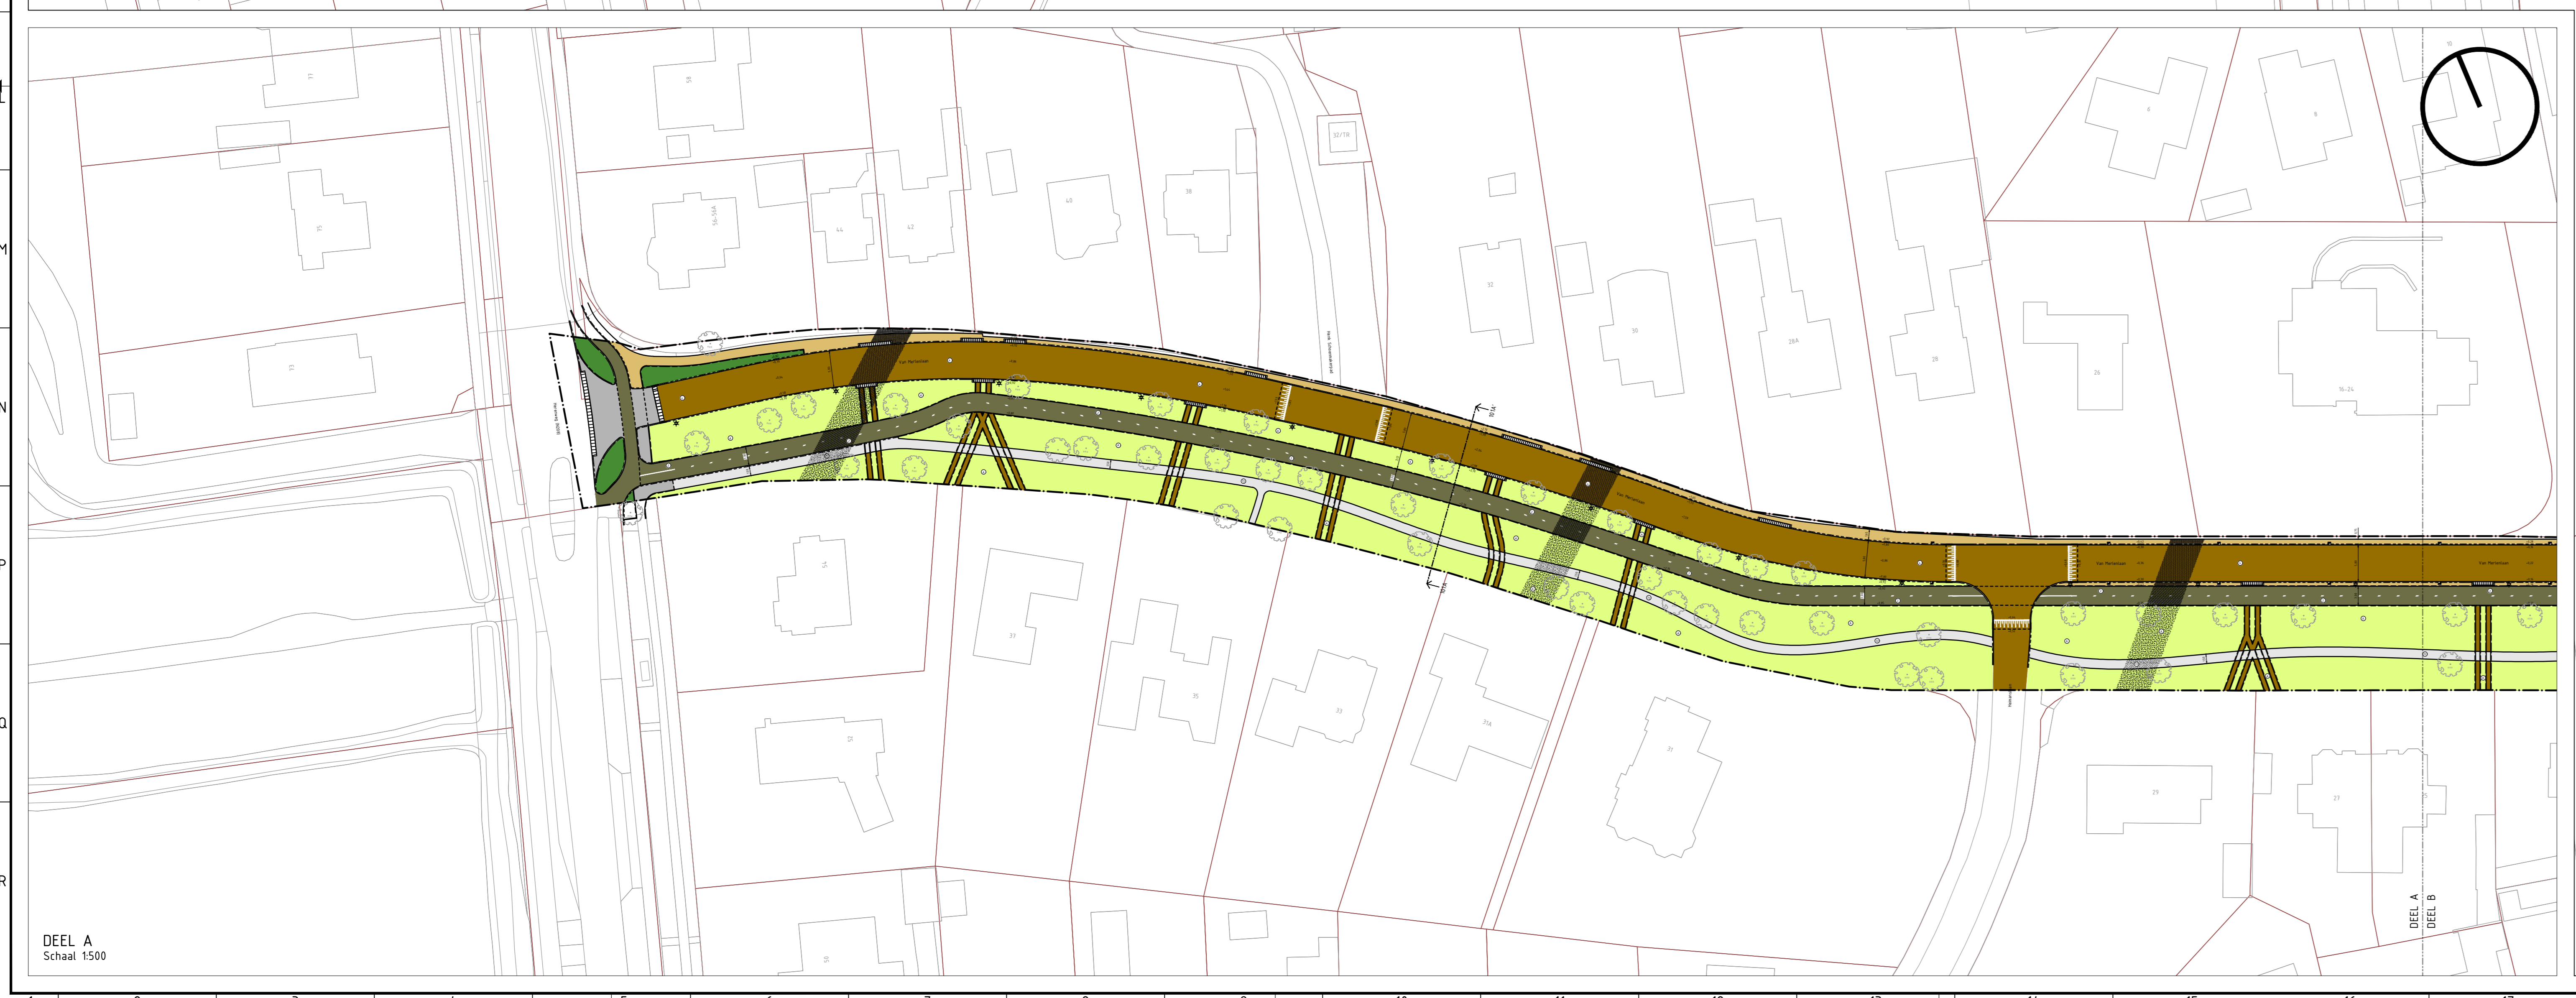

- ONDERLEGGERS**
- PREST_OBP - B01_v01
 - PREST_OBP - B02_v01
 - PREST_OBP - ABL_v01
 - PREST_OBP - Hoofding_v01
 - PREST_OBP - Luchtwal_v01
 - PREST_OBP - Houten_v01

102	26-01-2021	Diverse ontwerpvoorstellen	WJZDING	RG	021
PRODUCENT Gemeente Heemstede			TECHNISCH RG / FG PROJECTLEIDER ME A011006WV3 PREGAVE ME 01 IN 01 WJZDING 2102.01_TV0_105 CO.2		
PROJECTOMSCHRIJVING Herontwikkeling openbare ruimte Van Merkenlaan, Campaain-West en Vaherburglaan-Noord			TECHNISCHOMSCHRIJVING Schetsontwerp (alternatief met vrijliggend fietspad) Overzicht (ingetekend)		
CONCEPT					