


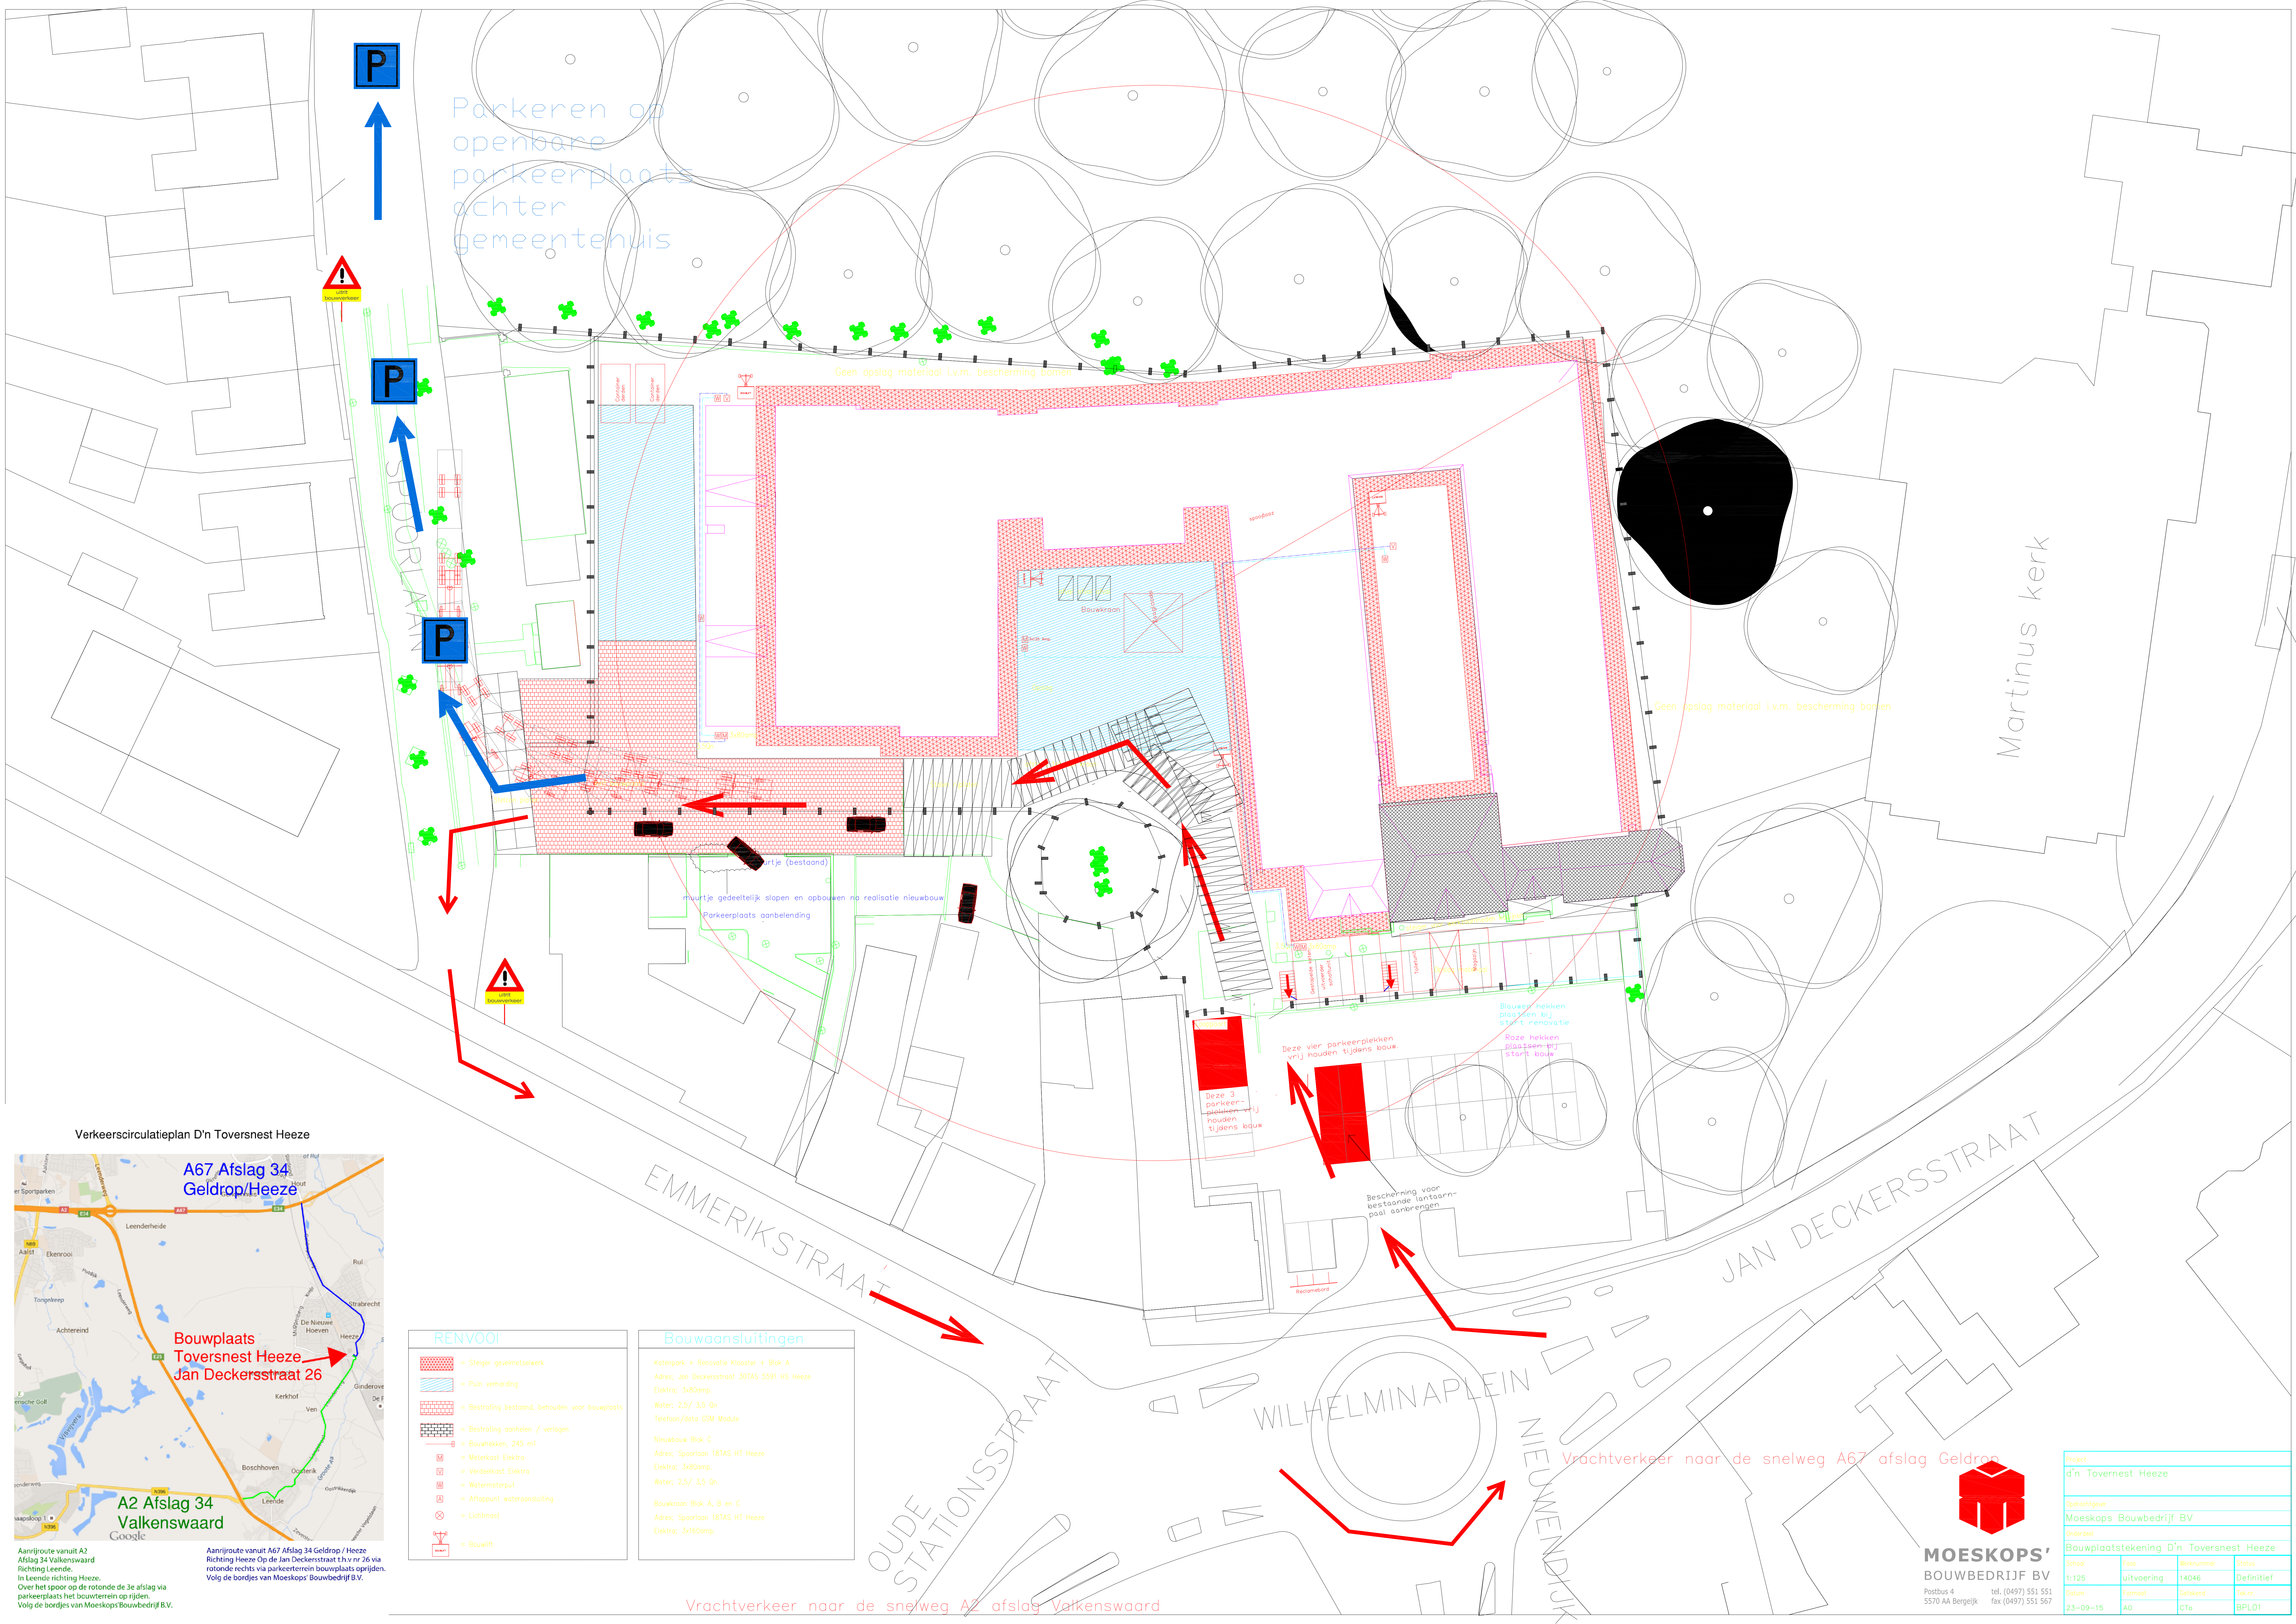

Verkeerscirculatieplan D'n Toversnest Heeze

A67 Afslag 34 Geldrop/Heeze

Bouwplaats Toversnest Heeze, Jan Deckersstraat 26

A2 Afslag 34 Valkenswaard

Aanrijdroute vanuit A2 Afslag 34 Valkenswaard Richting Leende. In Leende richting Heeze. Over het spoor op de rotonde de 3e afslag via parkeerplaats het bouwterrein op rijden. Volg de bordjes van Moeskops Bouwbedrijf B.V.

Aanrijdroute vanuit A67 Afslag 34 Geldrop / Heeze Richting Heeze Op de Jan Deckersstraat t.h.v nr 26 via rotonde rechts via parkeerterrein bouwplaats oprijden. Volg de bordjes van Moeskops Bouwbedrijf B.V.

RENOVOOI	Bouwaansluitingen
= Steiger gevelmetselwerk	Ketelpark + Renovatie Klooster + Blok A
= Puin verharding	Adres: Jan Deckersstraat 3014S 5591 HS Heeze
= Bestrating bestaand, behouden voor bouwplaats	Elektra: 5x80amp
= Bestrating aanbreien / verlagen	Water: 2,5/ 3,5 On
= Bouwhelken, 245 m!	Telefoon/data GSM Module
= Meterkast Elektra	Nieuwbouw Blok C
= Verdeelkast Elektra	Adres: Spoorlaan 1818AS HT Heeze
= Watermeterput	Elektra: 5x80amp
= Afloppunt wateraanvoering	Water: 2,5/ 3,5 On
= Lichtmast	Bouwkraan Blok A, B en C
= Bouwlift	Adres: Spoorlaan 1818AS HT Heeze
	Elektra: 3x150amp.



MOESKOPS'
BOUWBEDRIJF BV

Postbus 4
5570 AA Bergeijk

tel. (0497) 551 551
fax (0497) 551 567

Project	d'n Tovernest Heeze
Opdrachtgever	Moeskops Bouwbedrijf BV
Onderaafdel	Bouwplaatstekening D'n Tovernest Heeze
Schaal	1:125
Uitvoering	14046
Datum	23-09-15
Formaat	A0
Getekend	CTo
Tek.nr.	BPL01