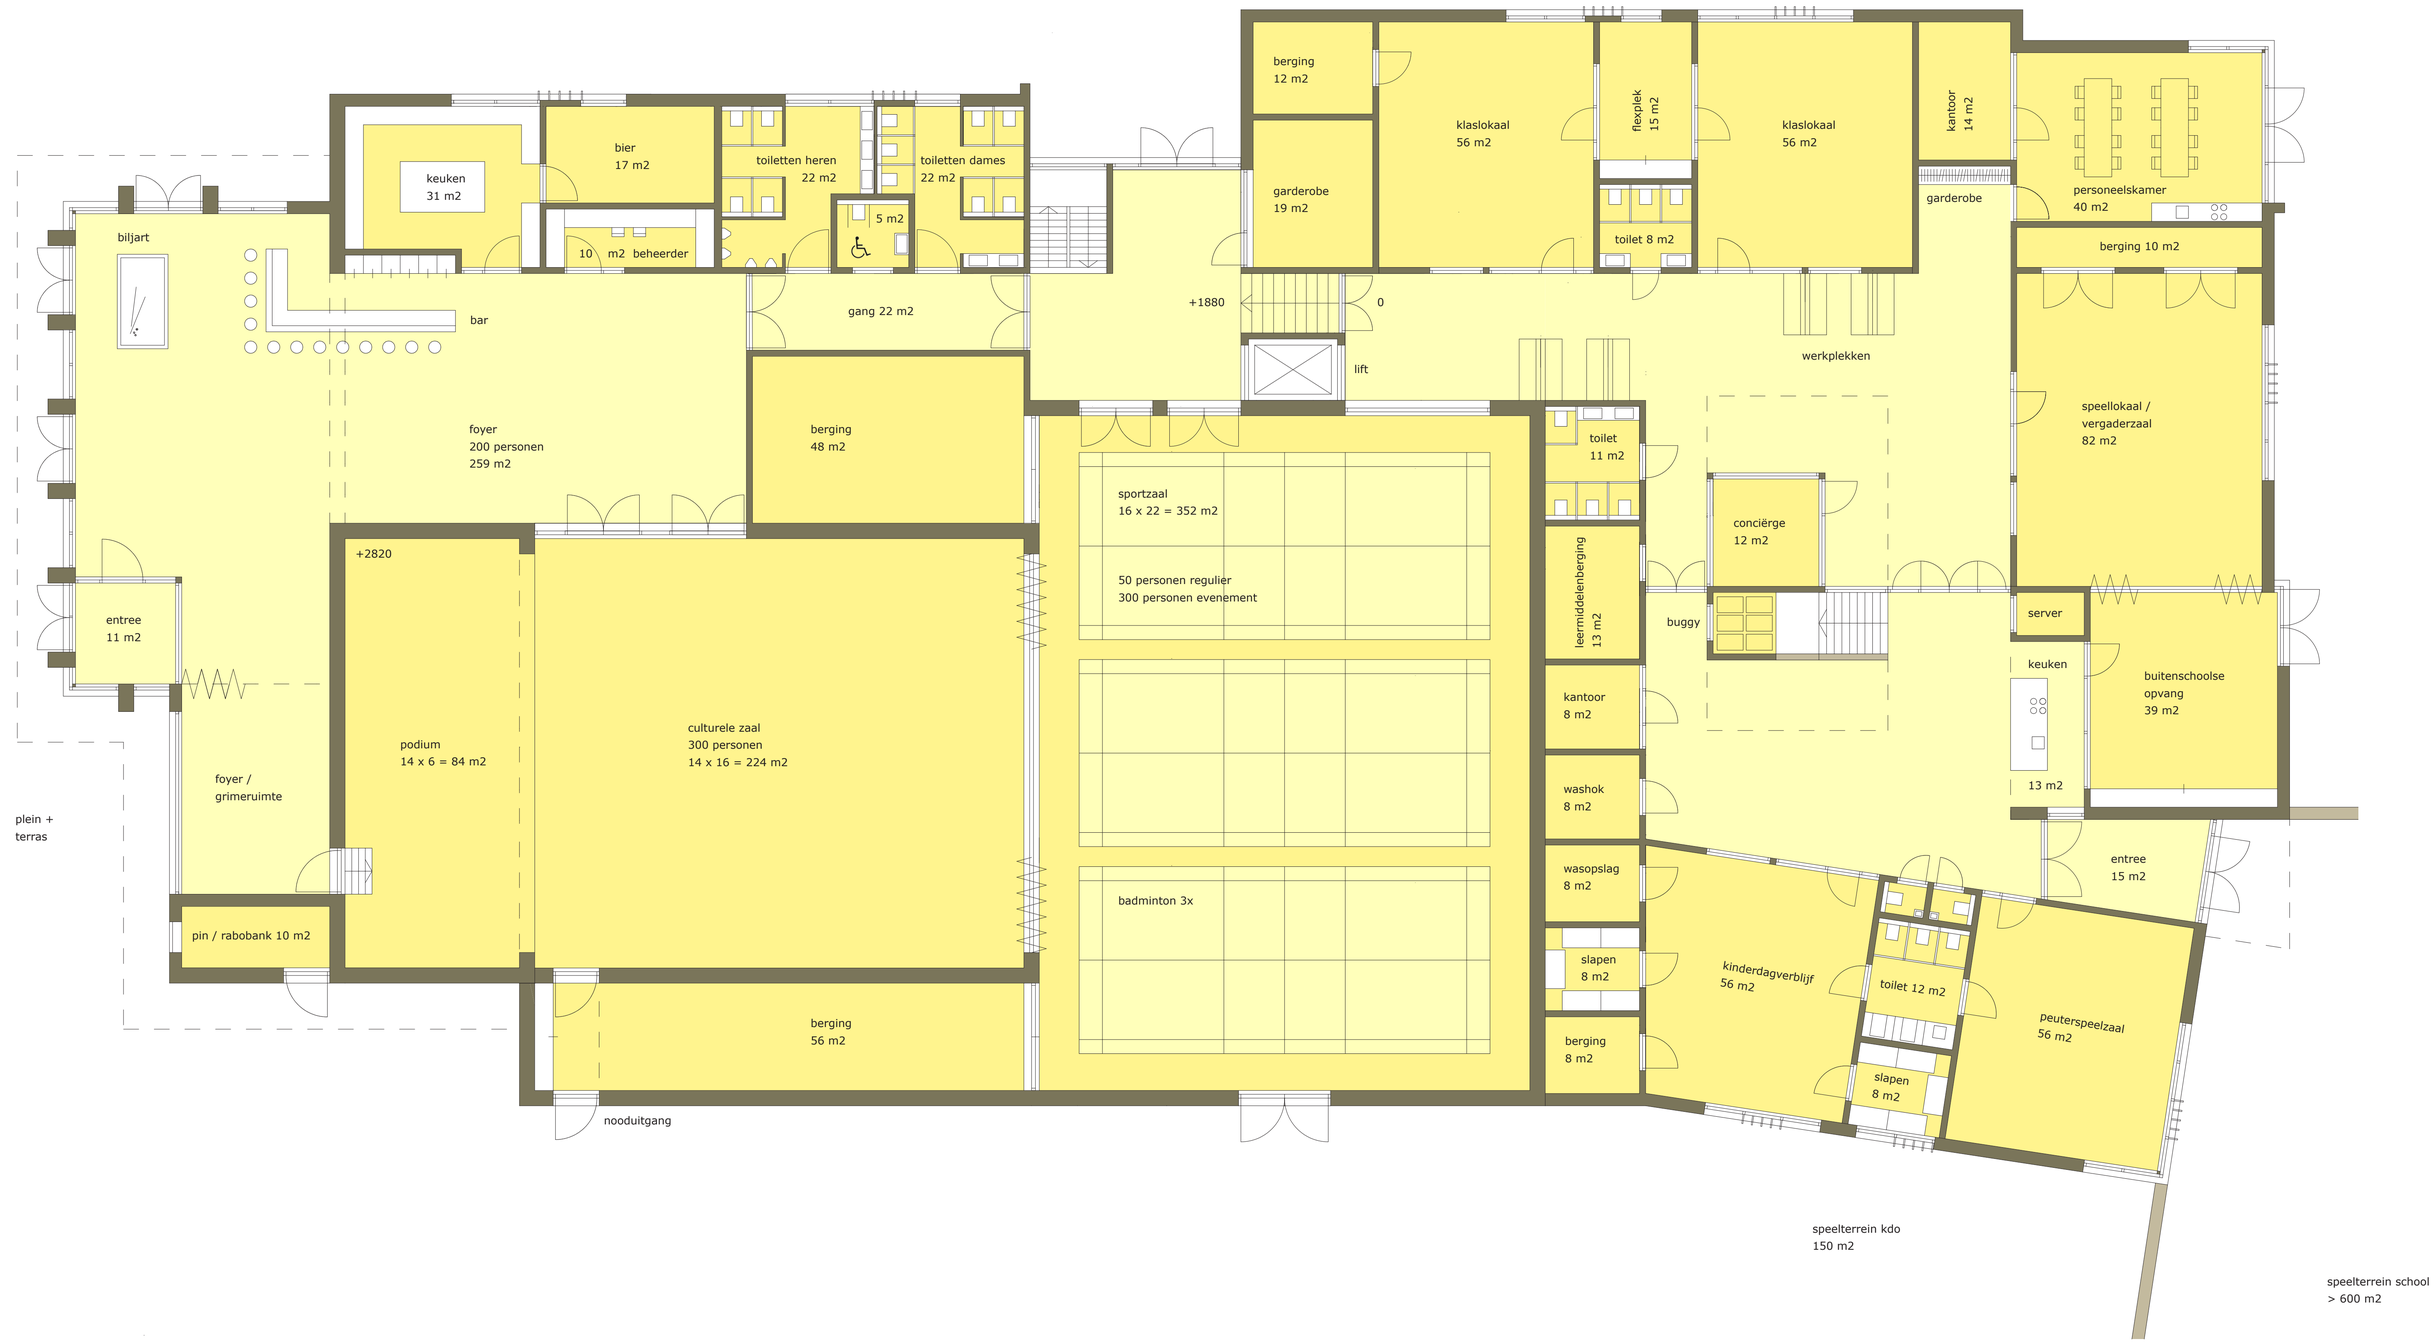

voorlopig ontwerp mfa leende | 18 oktober 2016 | i.o.v. vof centrumplan leende

plattegrond begane grond | a1-formaat | schaal 1:100

de loods architecten en adviseurs

voorlopig ontwerp mfa leende | 18 oktober 2016 | i.o.v. vof centrumplan leende

plattegrond eerste verdieping | a1-formaat | schaal 1:100

de loods architecten en adviseurs