



**LEGENDA**

- |   |  |   |   |
|---|--|---|---|
| <ul style="list-style-type: none"> <li> Aanbrengen betonstraatstenen kf. 80mm dik, keperverband, kleur: Duracolor Ferro Nova (paars)</li> <li> Aanbrengen betonstraatstenen kf. 80mm dik, keperverband, kleur: Duracolor Rosso Imperiale (heidel)</li> <li> Aanbrengen betonstraatstenen kf. 80mm dik, elleboogverband, kleur: zwart</li> <li> Aanbrengen betontegels 300 x 300 x 60 mm, kleur: grijs</li> <li> Aanbrengen betonstraatstenen kf. 80mm dik, halfsteensverband, kleur: Duracolor Ferro Nova (paars)</li> <li> Aanbrengen asfalt, bestaande uit: 50 mm asfalt AC16 surf 70 mm asfalt AC22 base</li> <li> Aanbrengen grasbeton</li> <li> Aanbrengen molgoot, 5 strek betonstraatstenen df. 80mm dik, kleur: Duracolor Rosso Imperiale (heidel)</li> <li> Gazon</li> <li> Gazon, bloemrijk</li> <li> Aanbrengen groenstrook</li> <li> Herstraten betonstraatstenen kf. 80mm dik, keperverband</li> </ul> | <ul style="list-style-type: none"> <li> Herstraten betonstraatstenen kf. 80mm dik, elleboogverband</li> <li> Op hoogte brengen bestaande putdeksels</li> <li> Aanbrengen inrijsblokken 500x500x130/200mm</li> <li> Aanbrengen verloopband 7/200x250mm naar trottoirband 130/150x250mm</li> <li> Aanbrengen verloopband 7/200x250mm naar opsluitband 200x250mm</li> <li> Aanbrengen rijwielpadband 70/200x250mm</li> <li> Aanbrengen trottoirband 130/150x250mm</li> <li> Aanbrengen opsluitband 60x200mm</li> <li> Aanbrengen opsluitband 100x200mm</li> <li> Aanbrengen opsluitband 200x250mm</li> <li> Aanbrengen drain Ø120 mm</li> </ul> | <ul style="list-style-type: none"> <li> Aanbrengen drainput</li> <li> Aanbrengen klappaal</li> <li> Aanbrengen afzetpaal, kunststof</li> <li> Aanbrengen straatkolk, aansluiten op bestaande aansluiting</li> <li> Aanbrengen trottoirkolk bij rijwielpadband 70/200x250mm, aansluiten op bestaande aansluiting</li> <li> Nieuwe hoogte</li> <li> Bestaande hoogte</li> <li> Locatie bestaande rioolputten</li> <li> Bestaande lichtmast verplaatsen</li> <li> Bestaande lichtmast handhaven</li> <li> Bestaande trafo</li> </ul> | <ul style="list-style-type: none"> <li> Locatie ondergrondse afvalcontainer (restafval)</li> <li> Aanbrengen lichtmast met configuratie Mast: Aluminium consce paaltop mast, diameter opzet 60 mm, lichtpunthoogte 4 m en voorzien van polyethyleen maasvelbescherming, Armatuur: Orange Lighting, Ekra LED, Kap: Crystal, Lichtbron: 3000K, 300mA, lens 63 - 989 lm</li> <li> Werkgrans</li> <li> Aanbrengen nieuwe bomen, locatie indicatief</li> <li> Bestaande boom, handhaven</li> </ul> |
|---|--|---|---|

0 5 10 15 20 25m



Opdrachtgever: Gemeente Olst-Wijhe


Project: Noorder Koeslag

Onderwerp: Fase 3 Nieuwe situatie WRM, Blad 1 van 2

Gedownload: A. Smiting	Datum: 09-03-2020	Schaal: 1:200	Formaat: A0	Projectcode: GOL00019	Document: GOL00019_003
Gepland: F. Nijssen	Datum: 09-03-2020	Status: DEFINITIEF	Versie: 3.0	Tekening: 001	Soort document: TEKENING

Buro Hoogstraat bv  
Kerkplein 6  
8121 BK Oude



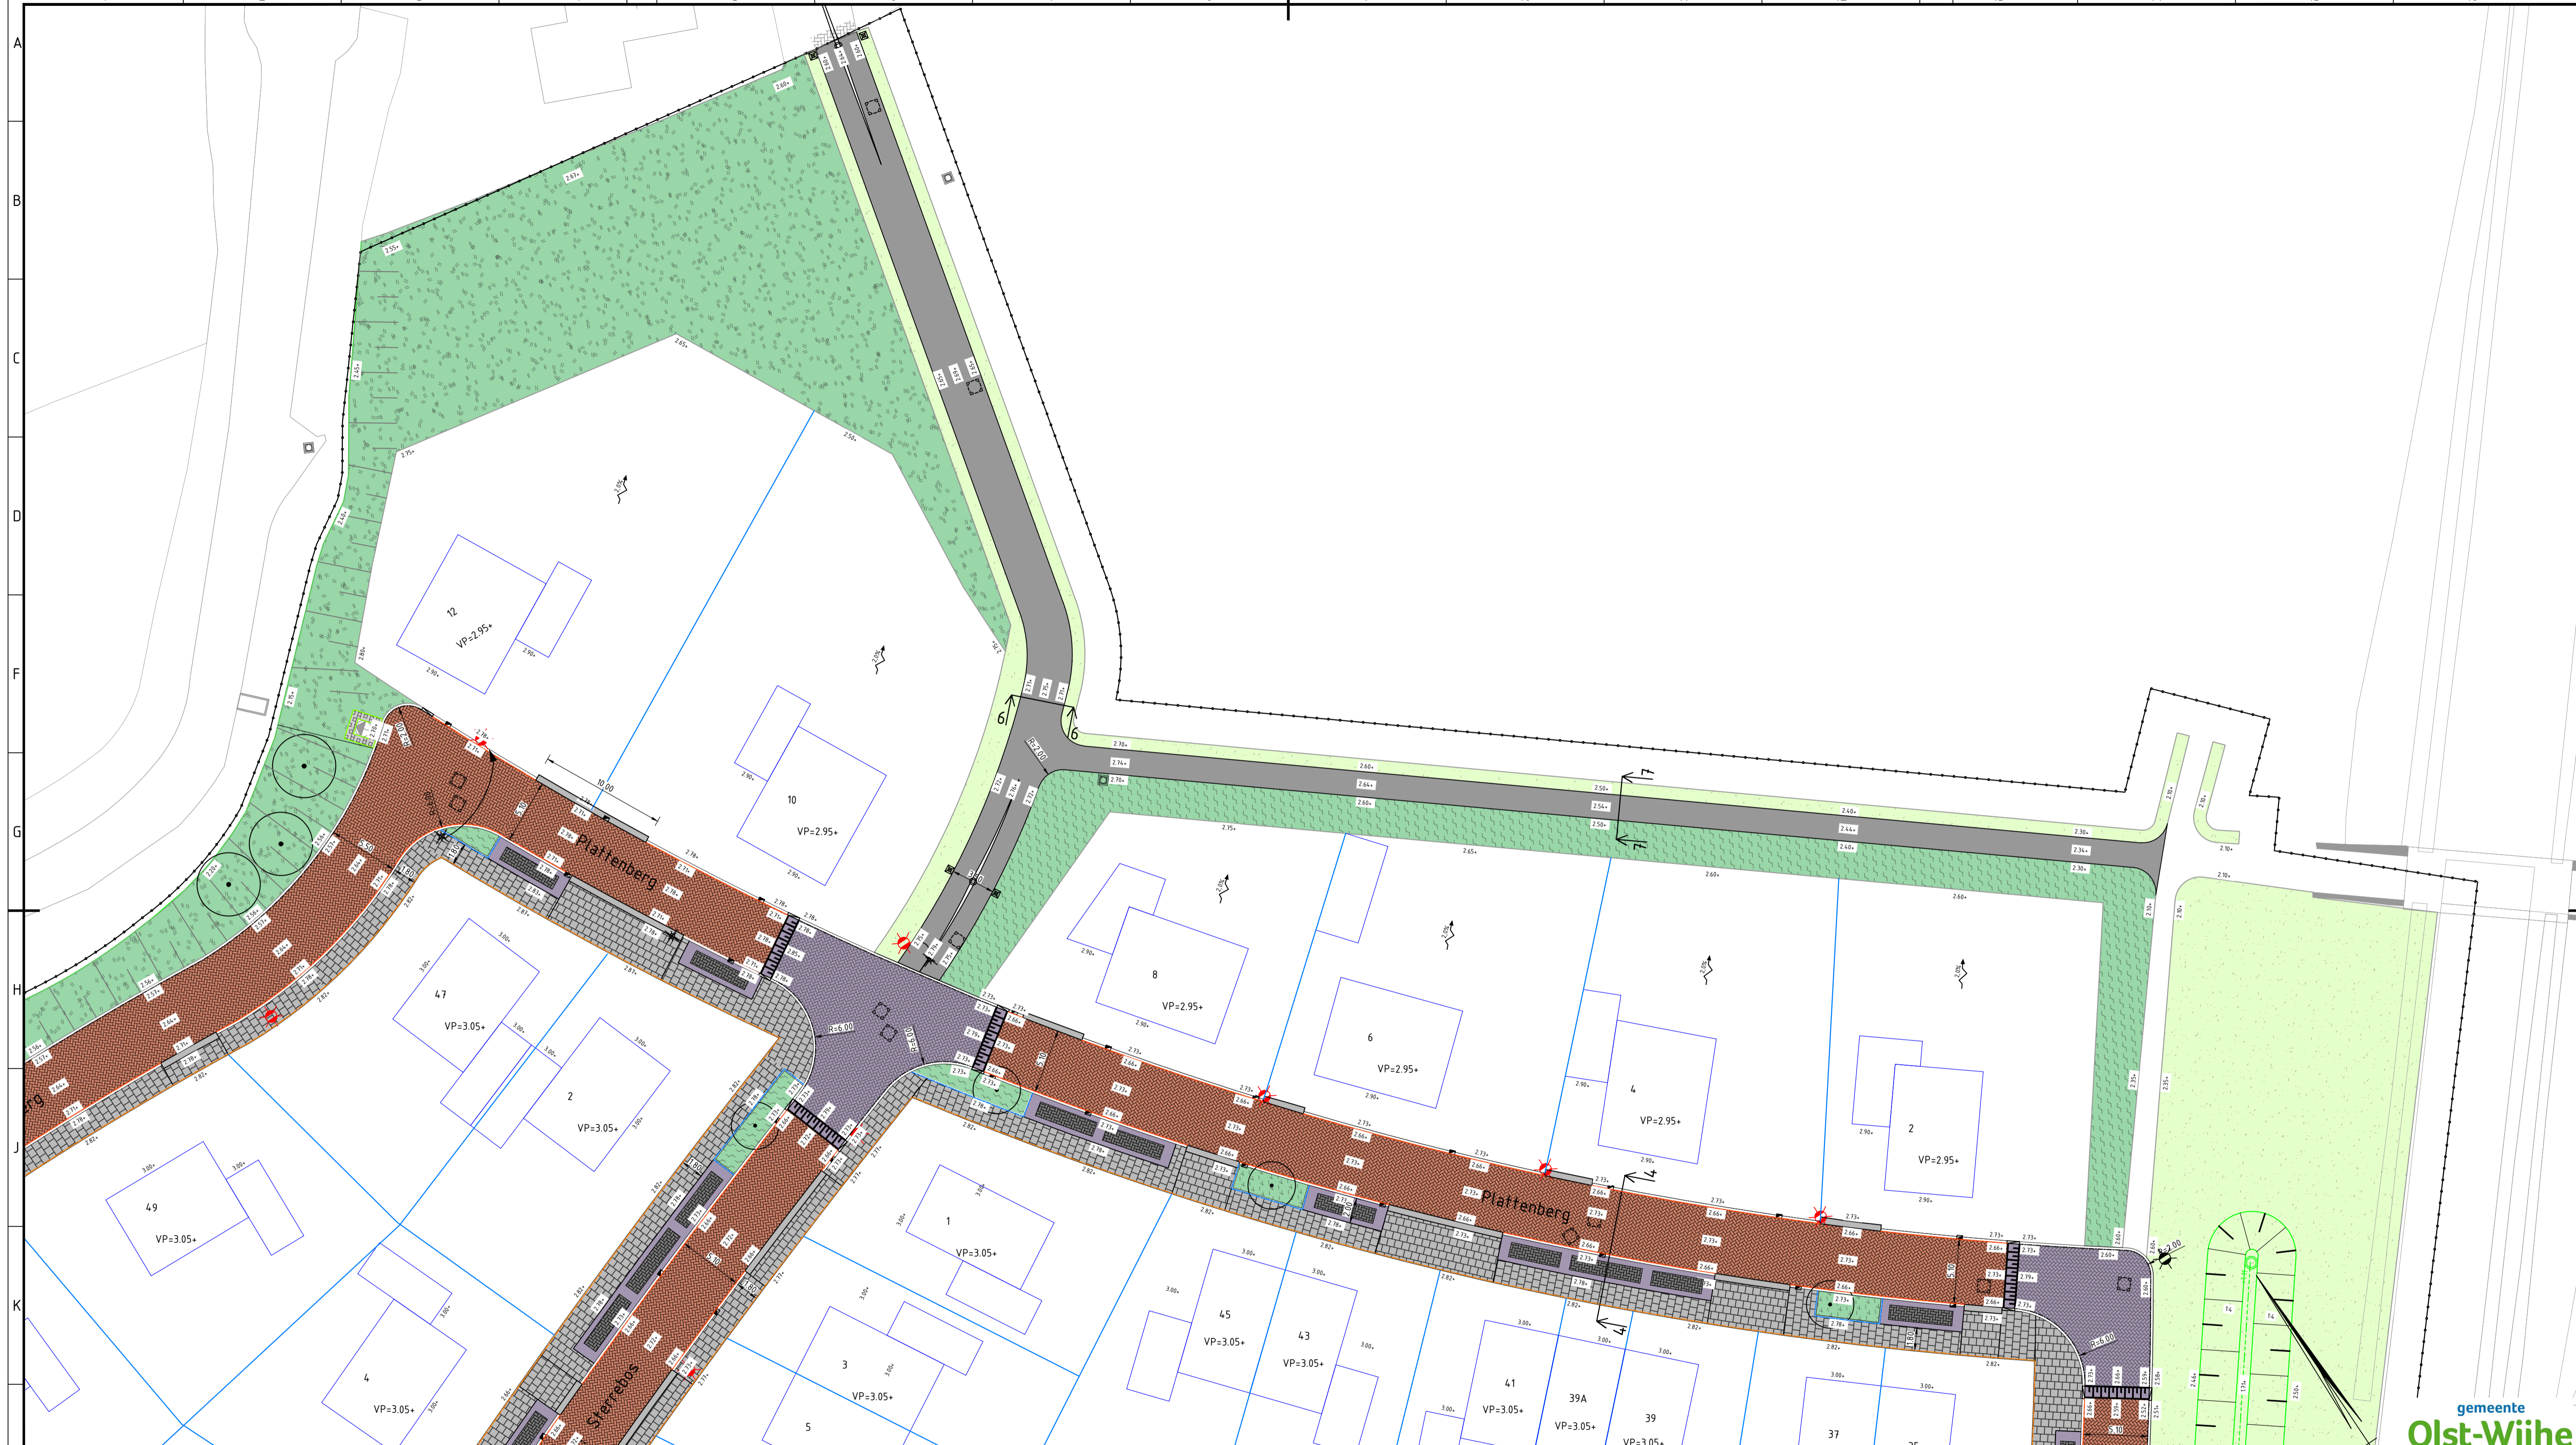

**LEGENDA**

- |  |   |   |  |
|--|---|---|--|
| <ul style="list-style-type: none"> <li> Aanbrengen betonstraatstenen kf, 80mm dik, keperverband, kleur: Duracolor Ferro Nova (paars)</li> <li> Aanbrengen betonstraatstenen kf, 80mm dik, keperverband, kleur: Duracolor Rosso Imperiale (heide)</li> <li> Aanbrengen betonstraatstenen kf, 80mm dik, elleboogverband, kleur: zwart</li> <li> Aanbrengen betontegels 300 x 300 x 60 mm, kleur: grijs</li> <li> Aanbrengen betonstraatstenen kf, 80mm dik, halfsteensverband, kleur: Duracolor Ferro Nova (paars)</li> <li> Aanbrengen asfalt, bestaande uit: 50 mm asfalt AC16 surf 70 mm asfalt AC22 base</li> <li> Aanbrengen grasbeton</li> <li> Aanbrengen molgoot, 5 strek betonstraatstenen df, 80mm dik, kleur: Duracolor Rosso Imperiale (heide)</li> <li> Gazon</li> <li> Gazon, bloemrijk</li> <li> Aanbrengen groenstrook</li> <li> Herstraten betonstraatstenen kf, 80mm dik, keperverband,</li> </ul> | <ul style="list-style-type: none"> <li> Herstraten betonstraatstenen kf, 80mm dik, elleboogverband</li> <li> Op hoogte brengen bestaande putdeksels</li> <li> Aanbrengen inritblokken 500x500x130/200mm</li> <li> Aanbrengen verloopband 7/200x250mm naar trottoirband 130/150x250mm</li> <li> Aanbrengen verloopband 7/200x250mm naar opstuitband 200x250mm</li> <li> Aanbrengen rijwielpadband 70/200x250mm</li> <li> Aanbrengen trottoirband 130/150x250mm</li> <li> Aanbrengen opstuitband 60x200mm</li> <li> Aanbrengen opstuitband 100x200mm</li> <li> Aanbrengen opstuitband 200x250mm</li> <li> Aanbrengen drain <math>\phi</math>120 mm</li> </ul> | <ul style="list-style-type: none"> <li> Aanbrengen drainput</li> <li> Aanbrengen klappaal</li> <li> Aanbrengen afzetpaal, kunststof</li> <li> Aanbrengen straatkolk, aansluiten op bestaande aansluiting</li> <li> Aanbrengen trottoirkolk bij rijwielpadband 70/200x250mm, aansluiten op bestaande aansluiting</li> <li> Nieuwe hoogte</li> <li> Bestaande hoogte</li> <li> Locatie bestaande rioolputten</li> <li> Bestaande lichtmast verplaatsen</li> <li> Bestaande lichtmast handhaven</li> <li> Bestaande trafo</li> </ul> | <ul style="list-style-type: none"> <li> Locatie ondergrondse afvalcontainer (restafval)</li> <li> Aanbrengen lichtmast met configuratie Mast: Aluminium conische paaltop mast, diameter opzet 60 mm, lichtpunthoogte 4 m1 en voorzien van polyethyleen maaiveldbescherming; Armatuur: Orange Lighting, Ekra LED Kap: Crystal Lichtbron: 3000K, 300mA lens 63 - 989 lm</li> <li> Werkgrens</li> <li> Aanbrengen nieuwe bomen, locatie indicatief</li> <li> Bestaande boom, handhaven</li> </ul> |
|--|---|---|--|



**Wijzigingen**

Code	Omschrijving	Datum	Getekend	Gecontroleerd
01	verkaveling en parkeerplaatsen aangepast	21-07-2020	R.P. van Meurs	F. Harbers

**Opdrachtgever:** Gemeente Olst-Wijhe

**Project:** Noorder Koeslag

**Onderwerp:** Fase 3 Nieuwe situatie WRM, Blad 2 van 2

<b>Getekend:</b> A. Siebring <b>Datum:</b> 09-03-2020 <b>Schaal:</b> 1:250 <b>Format:</b> A1 <b>Projectcode:</b> GGL00218 <b>Document:</b> GGL00218.VD.WRM.dwg	<b>Goedgekeurd:</b> F. Harbers <b>Datum:</b> 09-03-2020 <b>Status:</b> DEFINITIEF <b>Versie:</b> 3.0 <b>Tekening:</b> 002 <b>Soort document:</b> TEKENING	<b>Buro Hoogstraat bv</b> Kerkplein 5 8121 BM Olst
---	--	--