
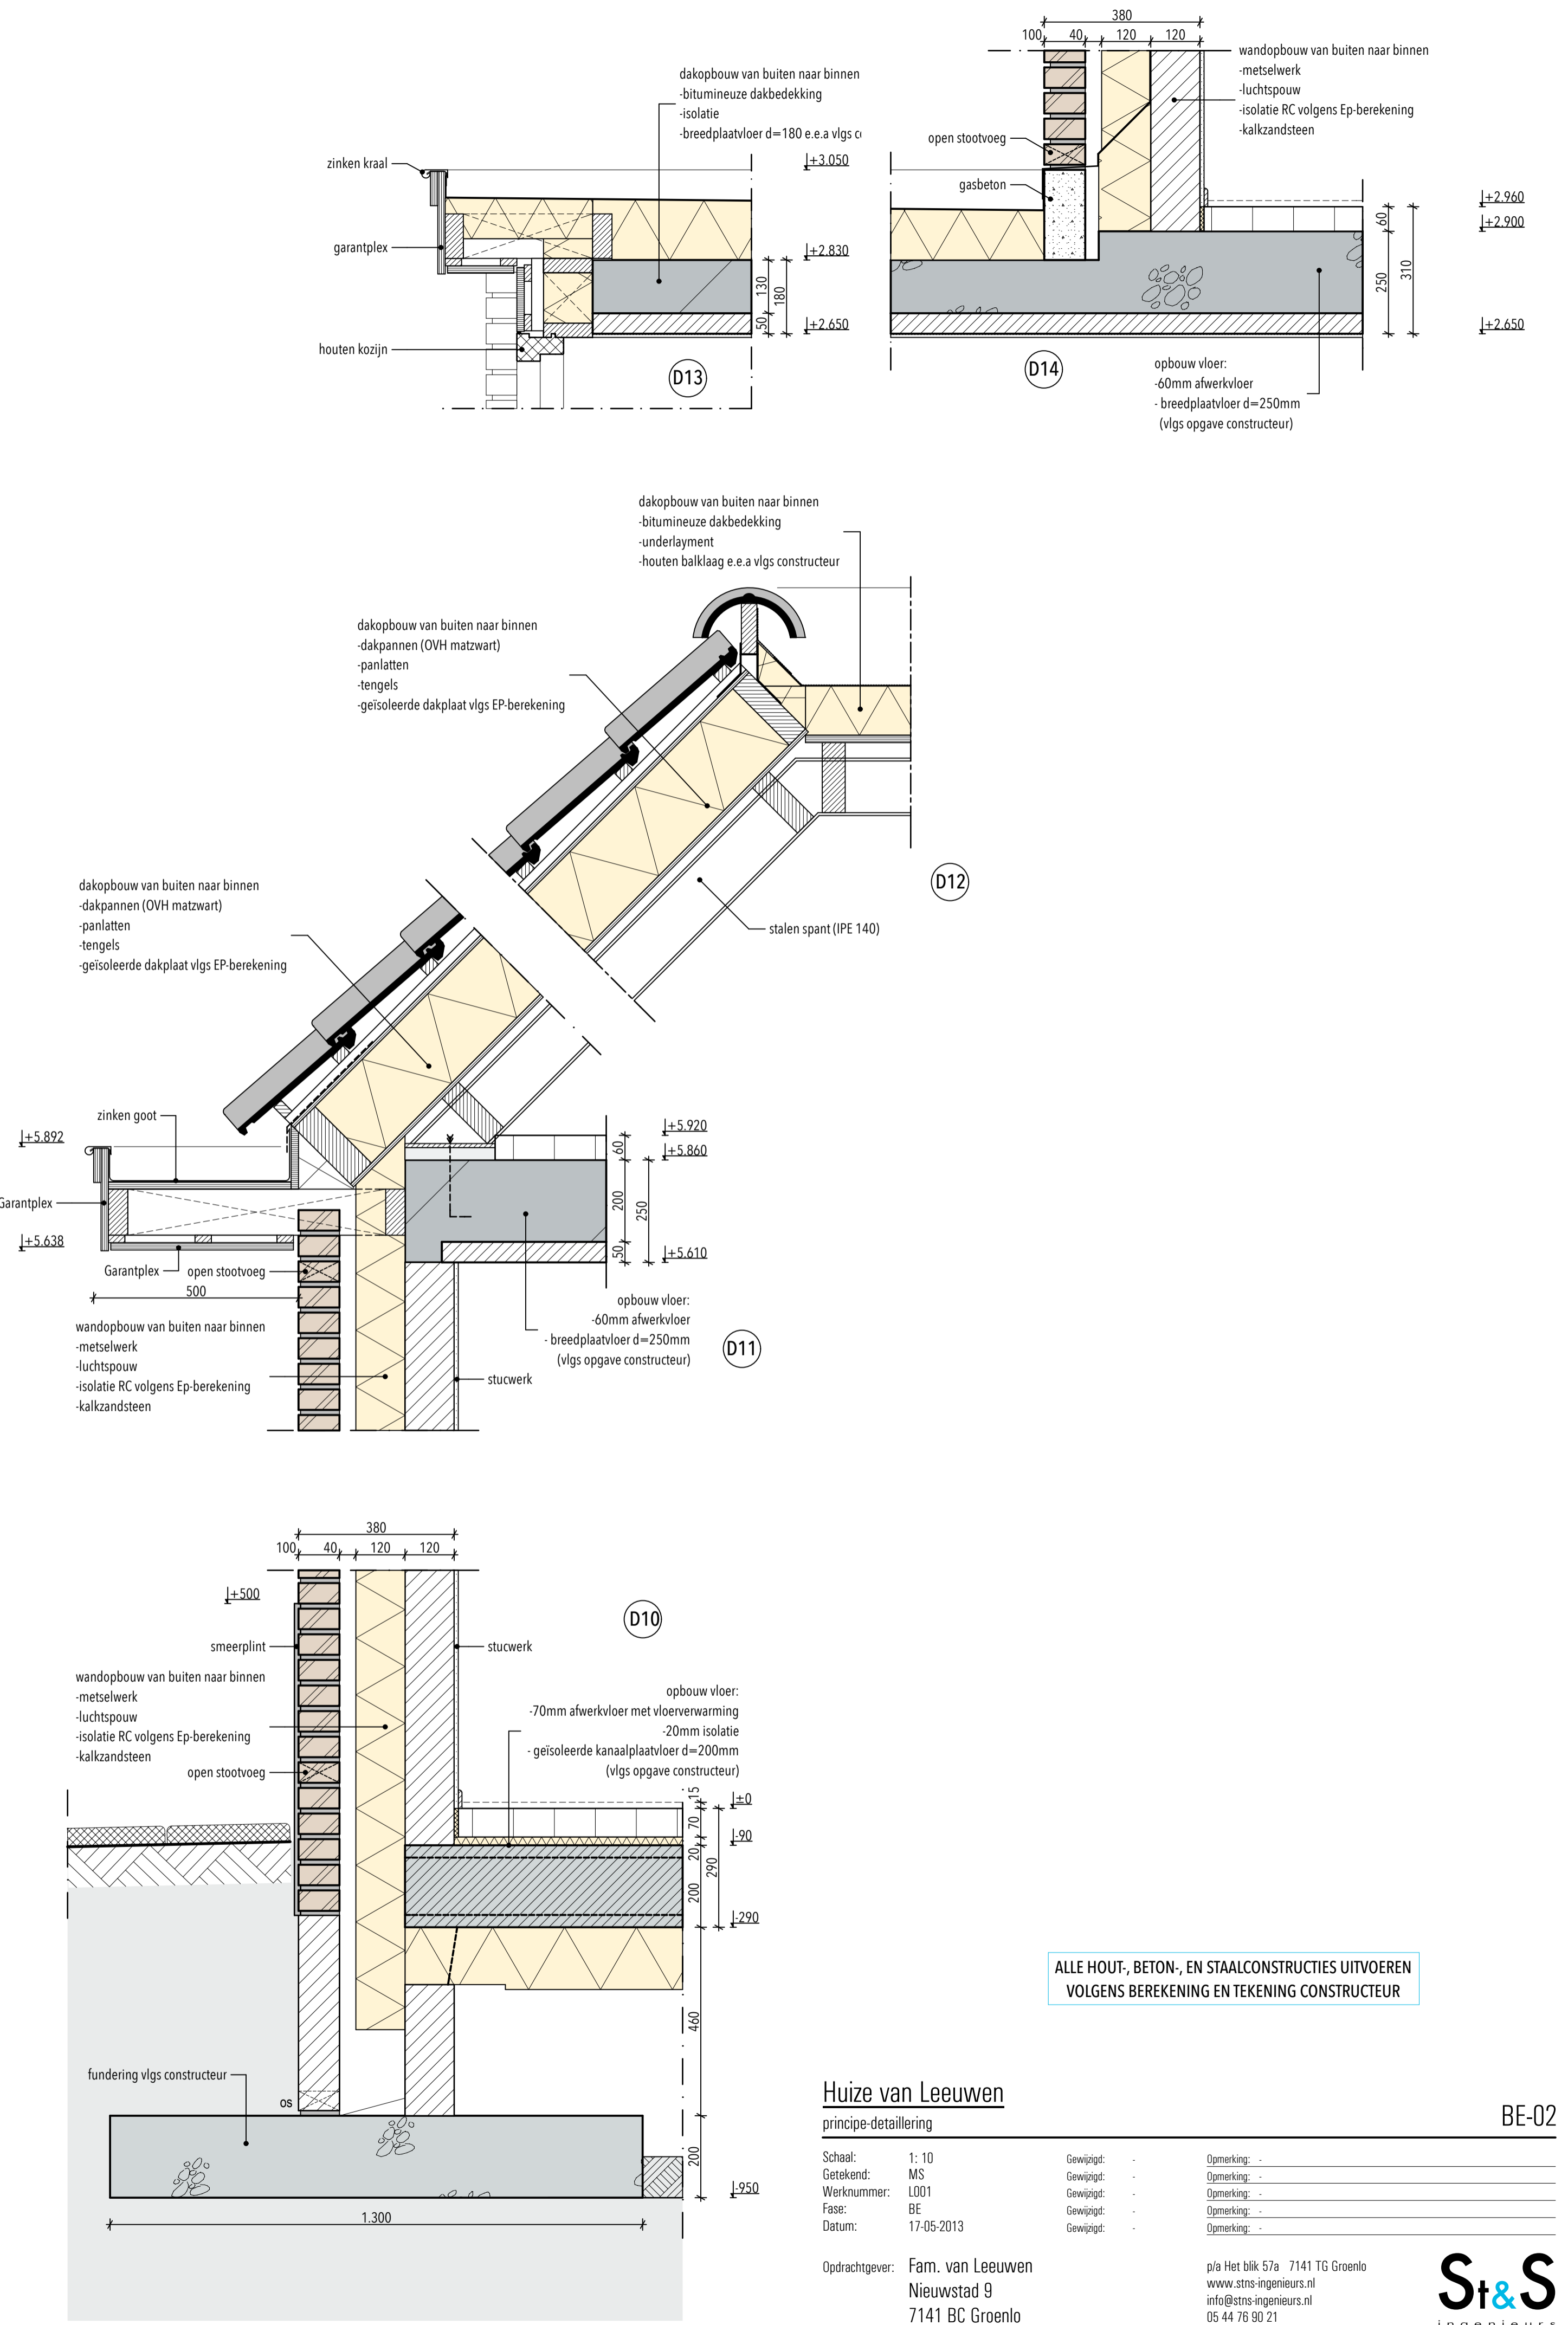
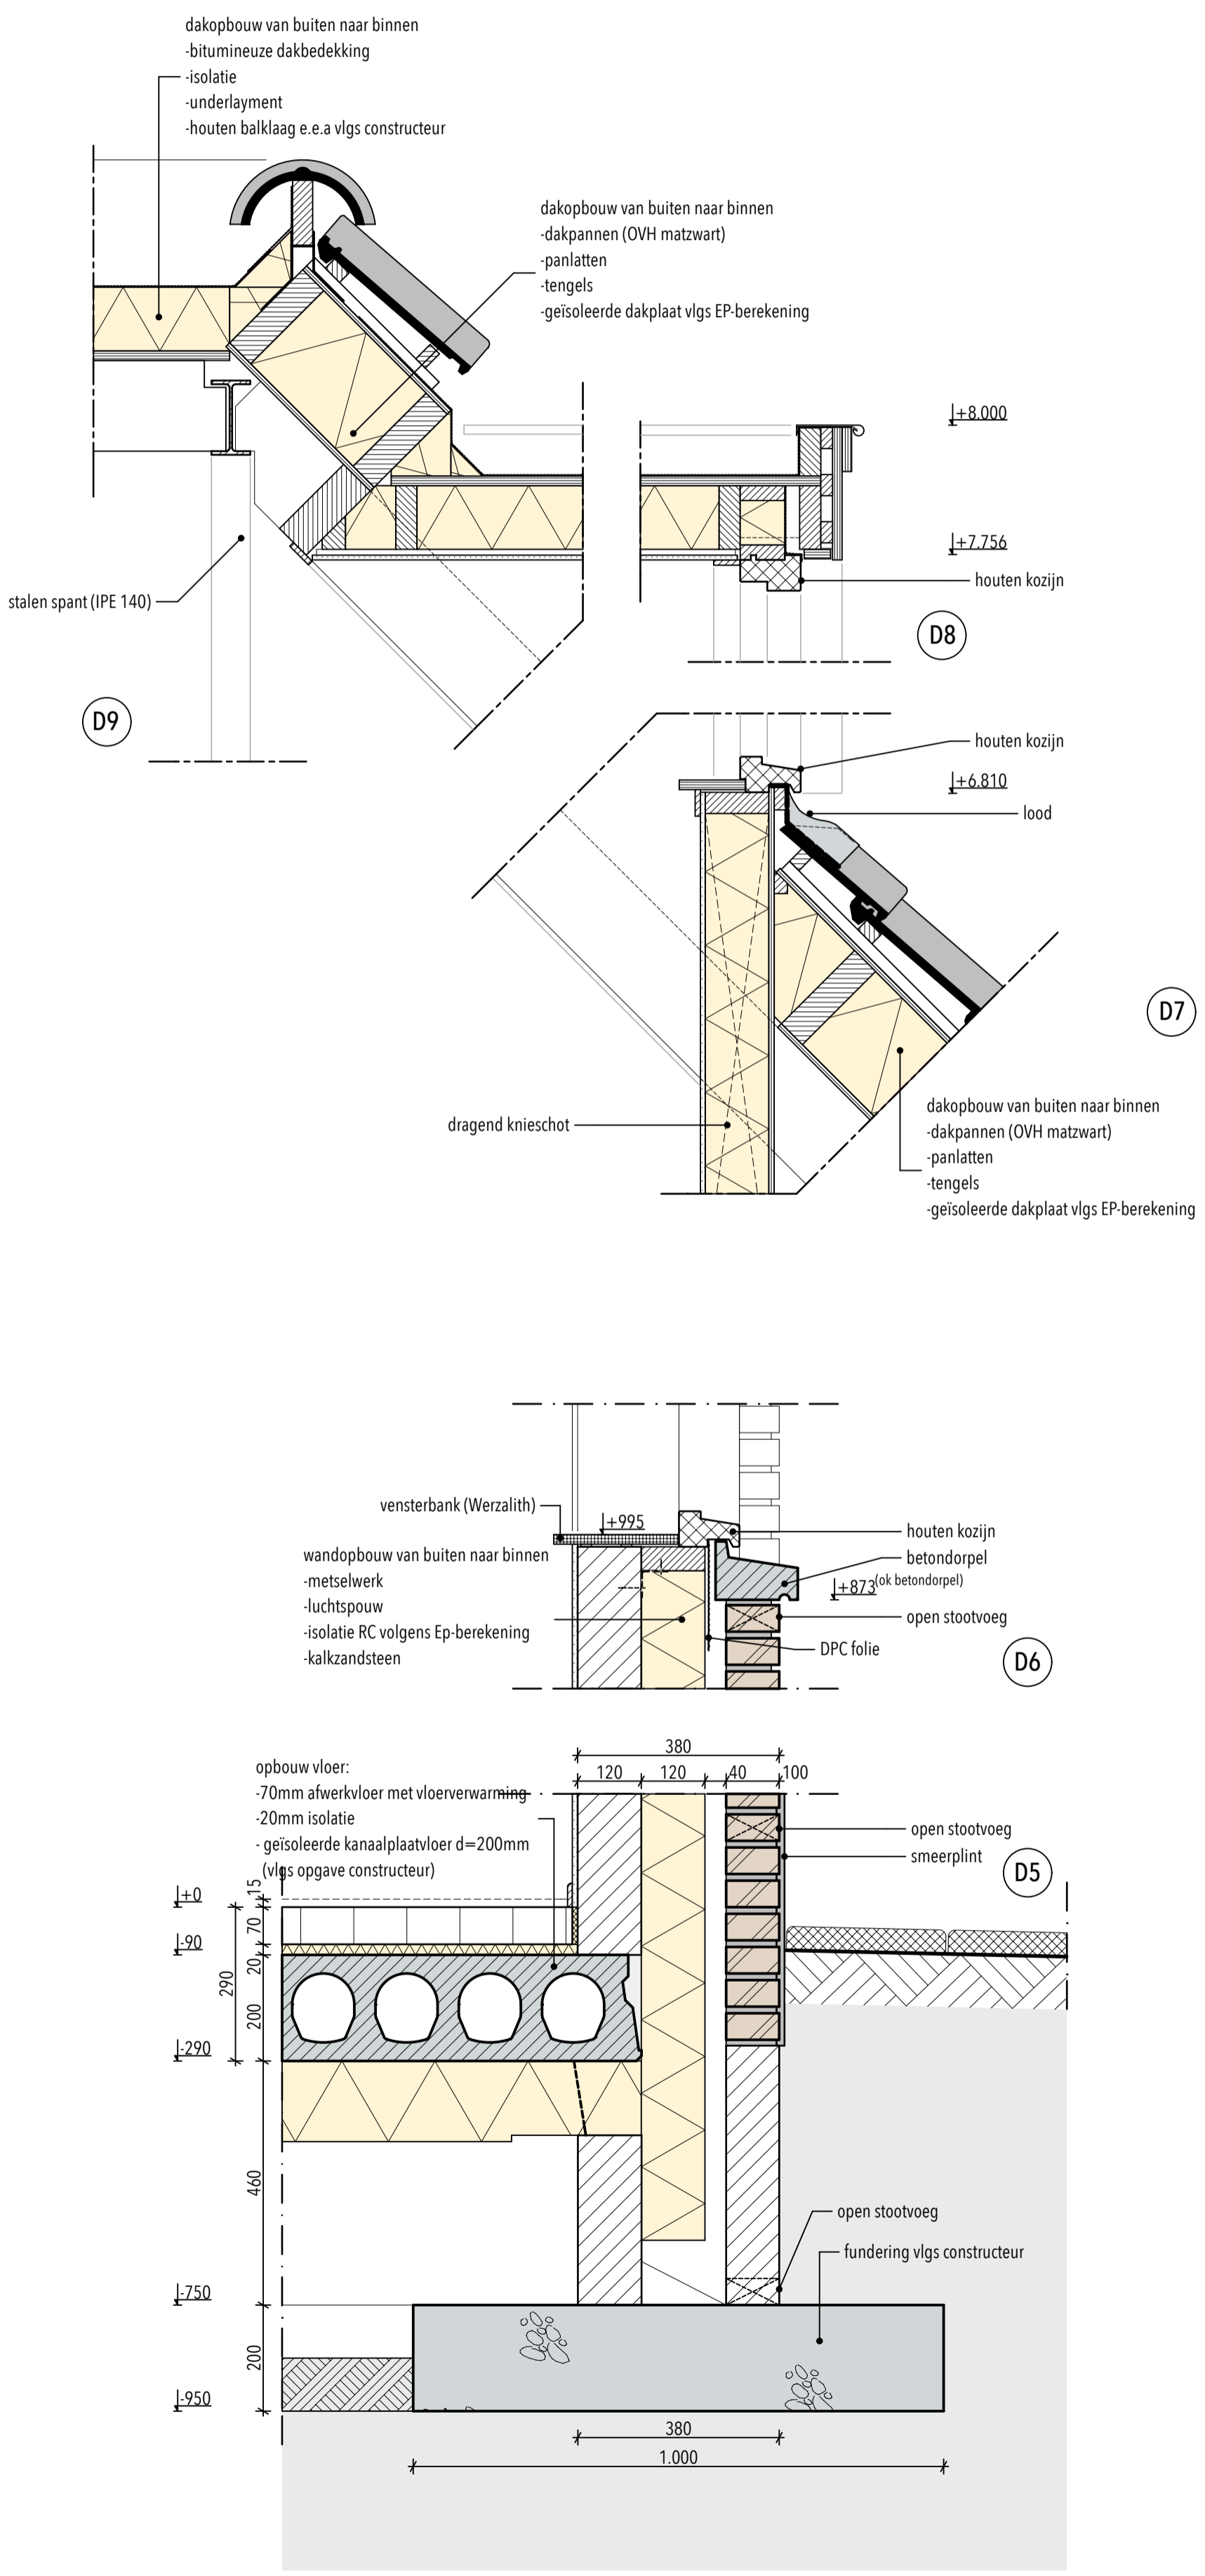


NIUWBOUW VAN EEN VRIJSTAANDE WONING TE GROENLO

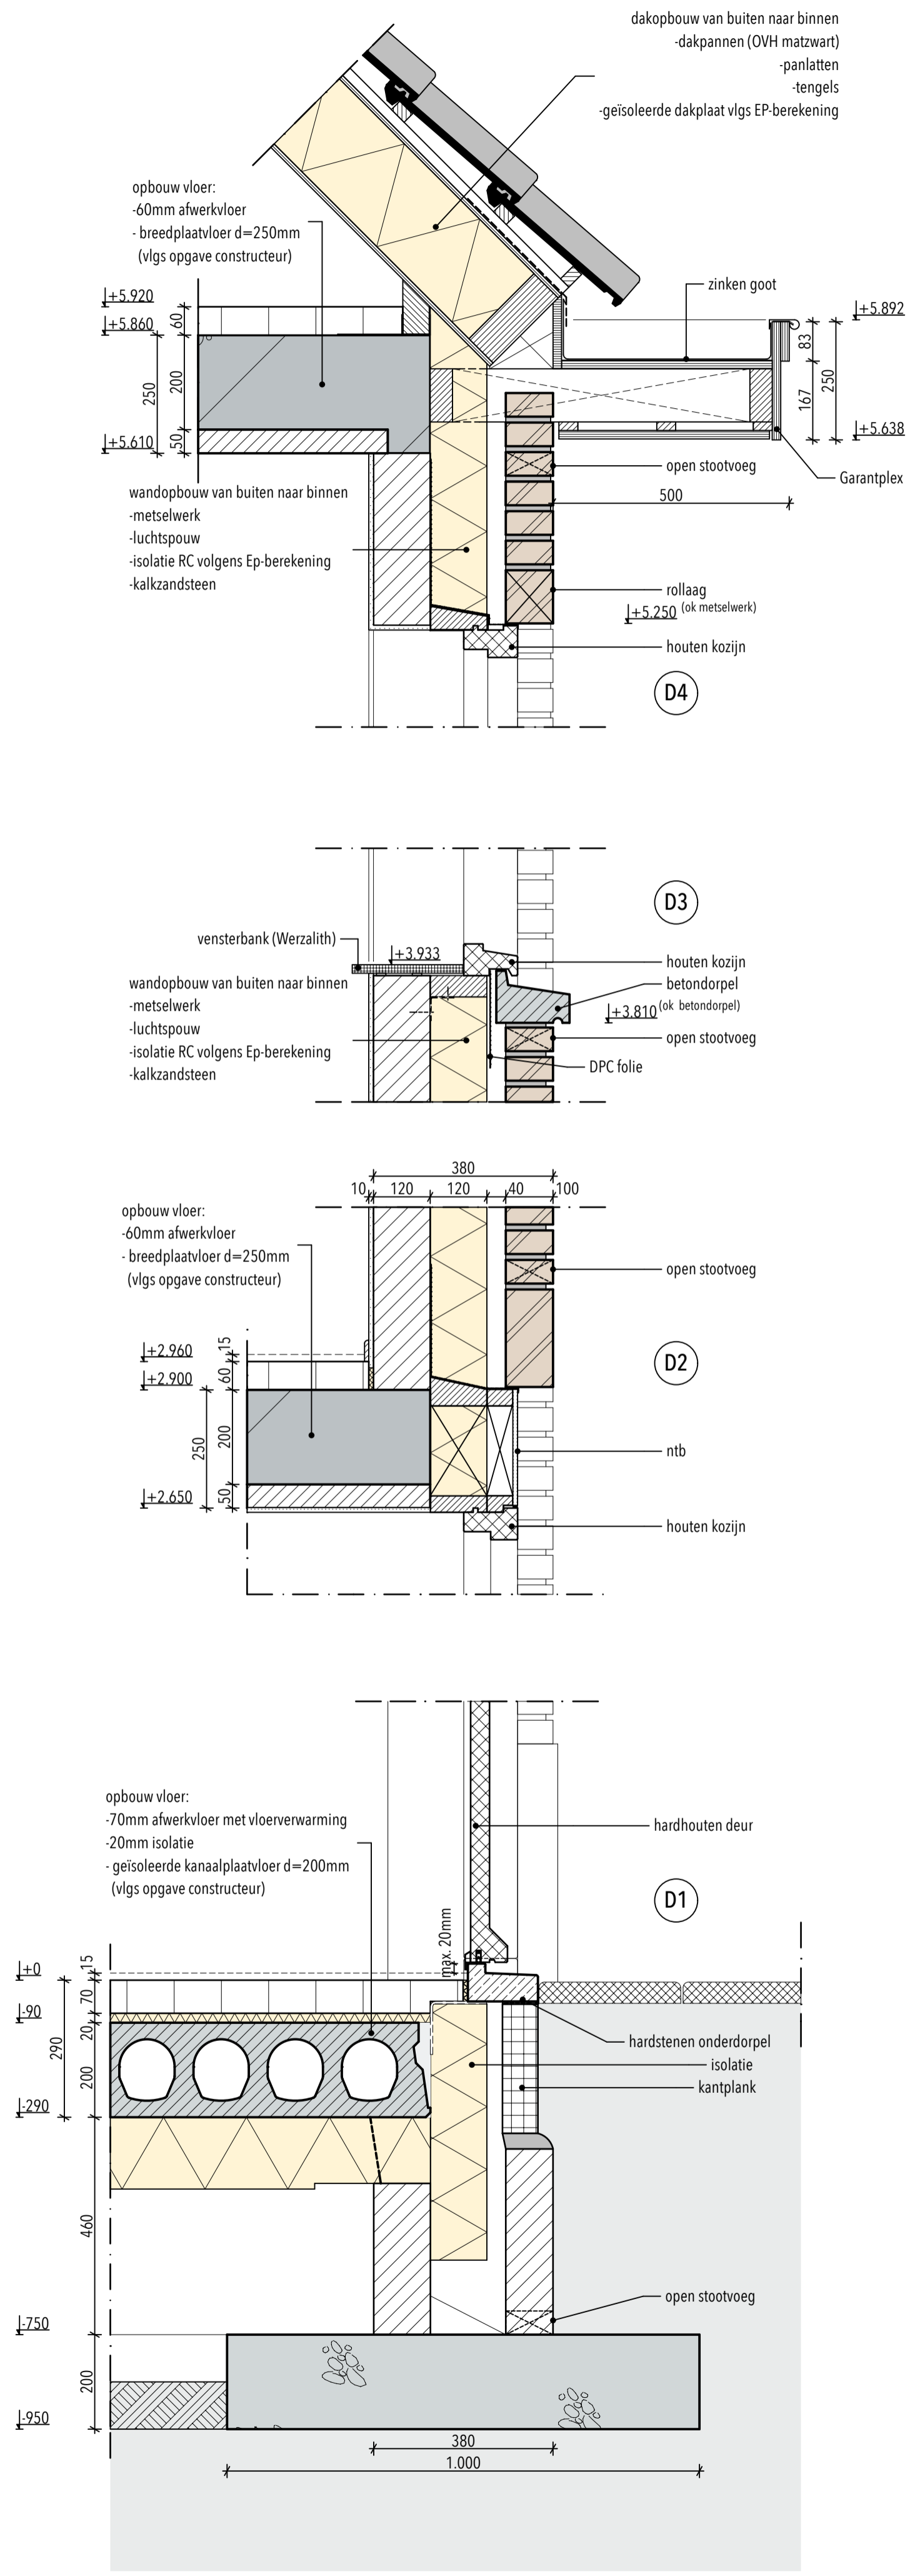

ALLE HOUT-, BETON-, EN STAALCONSTRUCTIES UITVOEREN VOLGENS BEREKENING EN TEKENING CONSTRUCTEUR

Huize van Leeuwen
principe-detailering

Schaal:	1: 10	Gewijgd:	-	Opmeking:	-
Getekend:	MS	Gewijgd:	-	Opmeking:	-
Werknummer:	L001	Gewijgd:	-	Opmeking:	-
Fase:	BE	Gewijgd:	-	Opmeking:	-
Datum:	17-05-2013	Gewijgd:	-	Opmeking:	-

Opdrachtgever: Fam. van Leeuwen
Nieuwstad 9
7141 BC Groenlo

p/a Het blik 57a 7141 TG Groenlo
www.sts-ingenieurs.nl
info@sts-ingenieurs.nl
05 44 76 90 21



BE-02