


Voorgevel

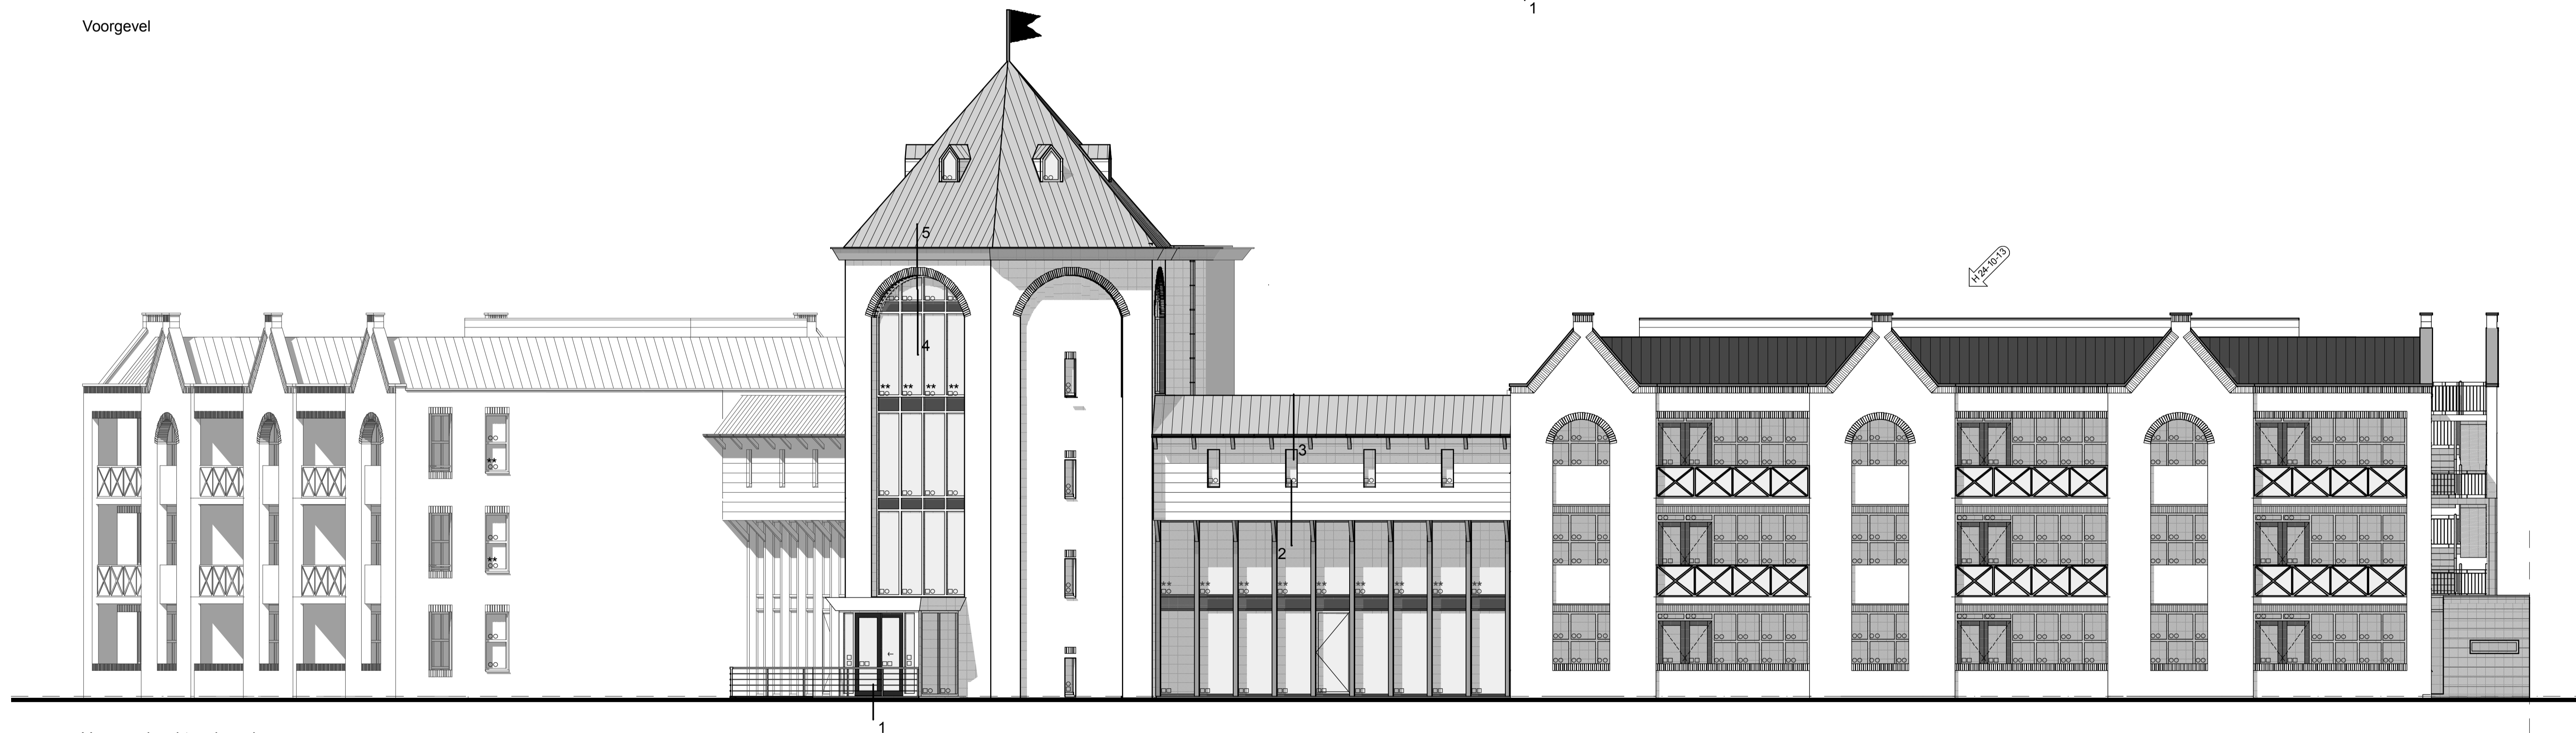

Voorgevel rechter vleugel

Maatvoering in het werk controleren

Constructies volgens opgave constructeur
 Installaties volgens opgave installateur/adviseur
 U- en Rc-waarden volgens EP-berekening



projectnummer
G.0947.00 305

project
 Hotel Havezate Marveld
 opdrachtgever
 Beltim Bouwprojecten B.V.

omschrijving
 Voorgevels

fase
 Bouwvoorbereiding

datum 26-06-13 schaal 1:100
 gewijzigd 24-10-13 getekend me / jh
 versie H

ENSCHEDE GROENLO
 Emmastraat 135 Deken Hooijmansingel 4
 7513 BB Enschede 7141 EC Groenlo
 T +31 (0)53 430 38 35 T +31 (0)54 46 12 01
 F +31 (0)53 432 19 72 F +31 (0)54 46 28 99
 E enschede@dwdh.nl E groenlo@dwdh.nl
 dewittevanderheijden.nl

Renvooi materialen

	prefab beton
	gevelmetselwerk
	isolatie
	HSB-wand: - gevelbekleding: houten delen gepoltekeld - slijken 48 x 146 mm, isolatie 140 mm
	wand ter plaatse van vluchtrappen en galerijen: - metselwerk - prefab beton - metselwerk
	lichte scheidingswand
	tegelwerk
	gasbetonwand o.g.
	vloertegelwerk
	Emailt
	dakbedekking + isolatie van brandovende kwaliteit
	isolerende beglazing
	isolerende beglazing, 2x gelaagd glas
	isolerende beglazing, 1x gelaagd glas
	60 min. WBDBO. Beglazing volgens NEN 6068 en NEN 6069

Renvooi afkortingen

DTS	pe-kunststof dorpel
hwa	hemelwaterafvoer
nga	rookgasafvoer