



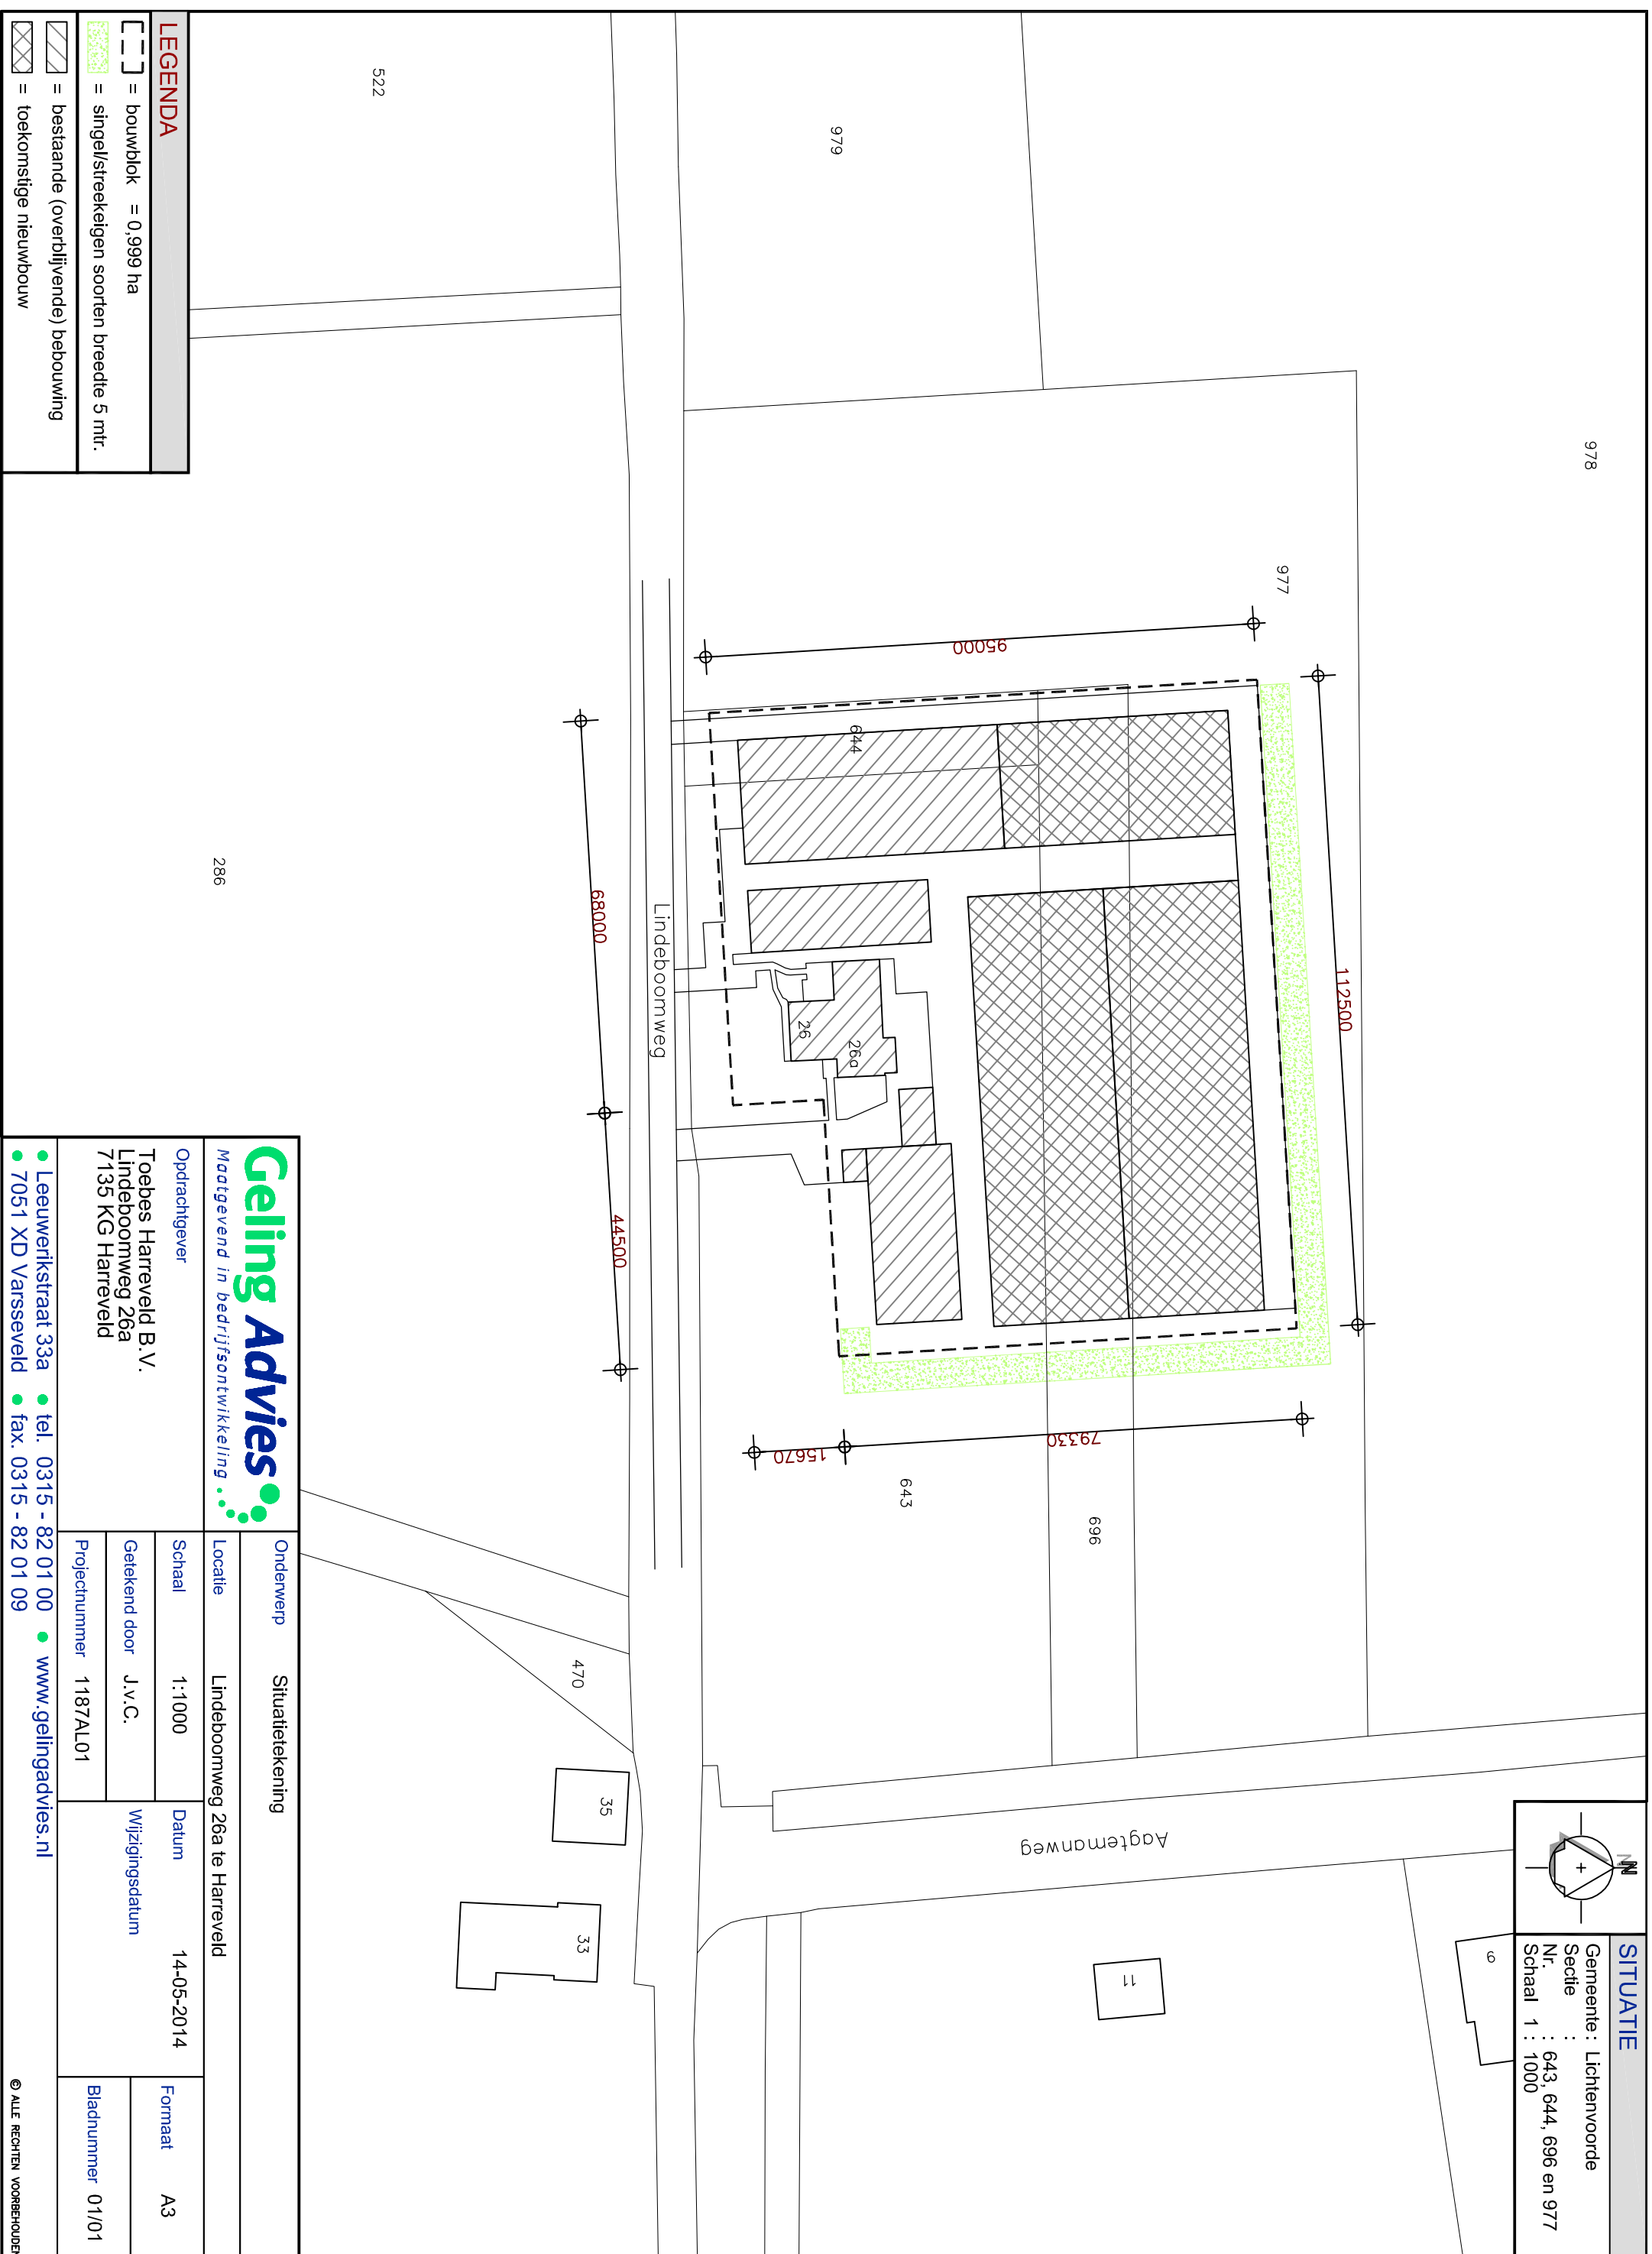

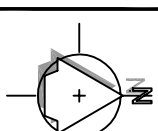

978

SITUATIE

Gemeente : Lichtenvoorde
 Sectie :
 Nr. : 643, 644, 696 en 977
 Schaal 1 : 1000

**LEGENDA**

-  = bouwblok = 0,999 ha
-  = singel/streekeigen soorten breedte 5 mtr.
-  = bestaande (overblijvende) bebouwing
-  = toekomstige nieuwbouw

Geling Advies
 Maatgevend in bedrijfsontwikkeling

Opdrachtgever

Toebes Harreveld B.V.
 Lindeboomweg 26a
 7135 KG Harreveld

Onderwerp Situatiekening

Locatie Lindeboomweg 26a te Harreveld

Schaal 1:1000 Datum 14-05-2014

Getekend door J.v.C. Wijzigingsdatum

Projectnummer 1187AL01

Formaat A3

Bladnummer 01/01

Leeuwerikstraat 33a • tel. 0315 - 82 01 00 • www.gelingadvies.nl
 7051 XD Varsseveld • fax. 0315 - 82 01 09

© ALLE RECHTEN VOORBEHOUDEN