




Gebouw	Benaming
21	Kantoor Productie
22	Productie
22a	Pasproductie
23	Klein gebied / Orderpickhal
23a	Expeditie / Bekende Afzender Productie
23b	Productie
24	Magazijn groot gebied Productie
25	Overkapping Productie

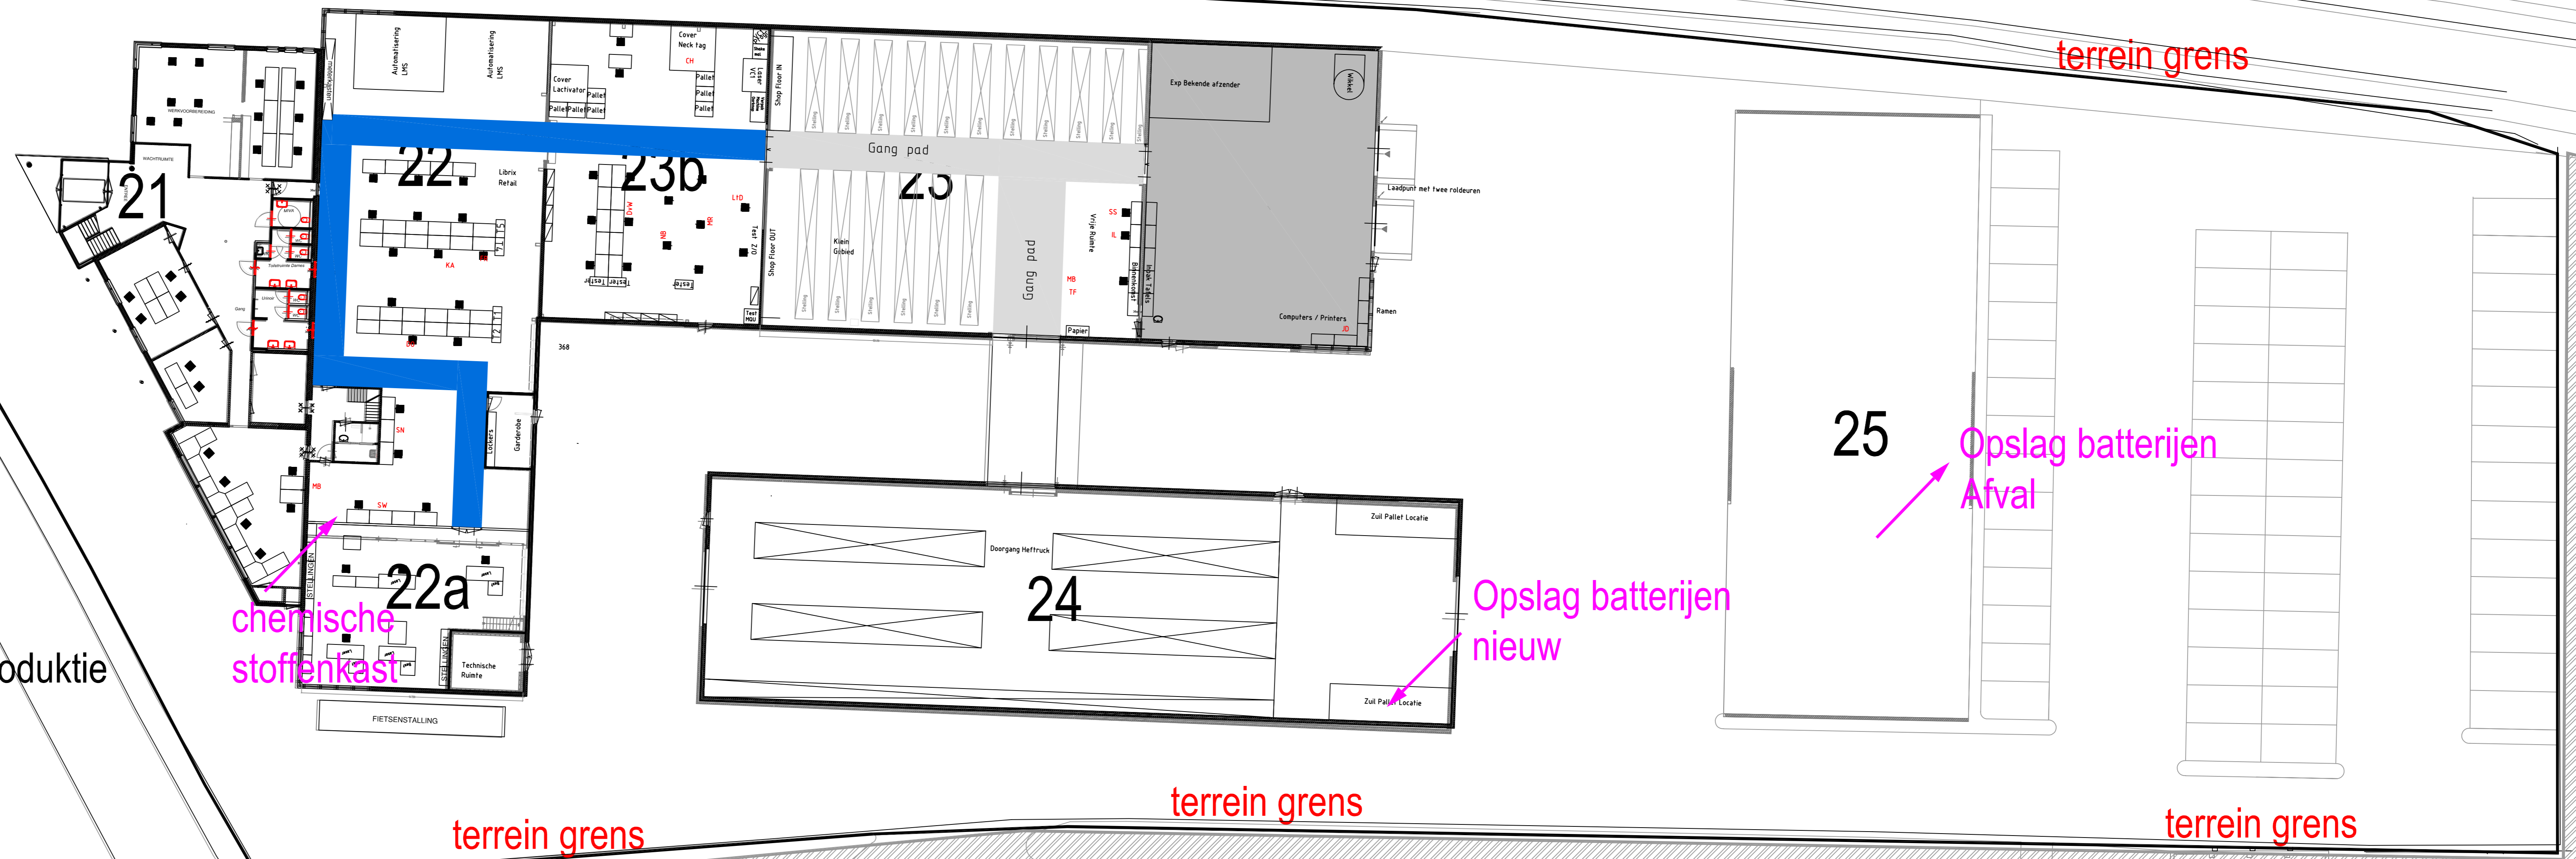


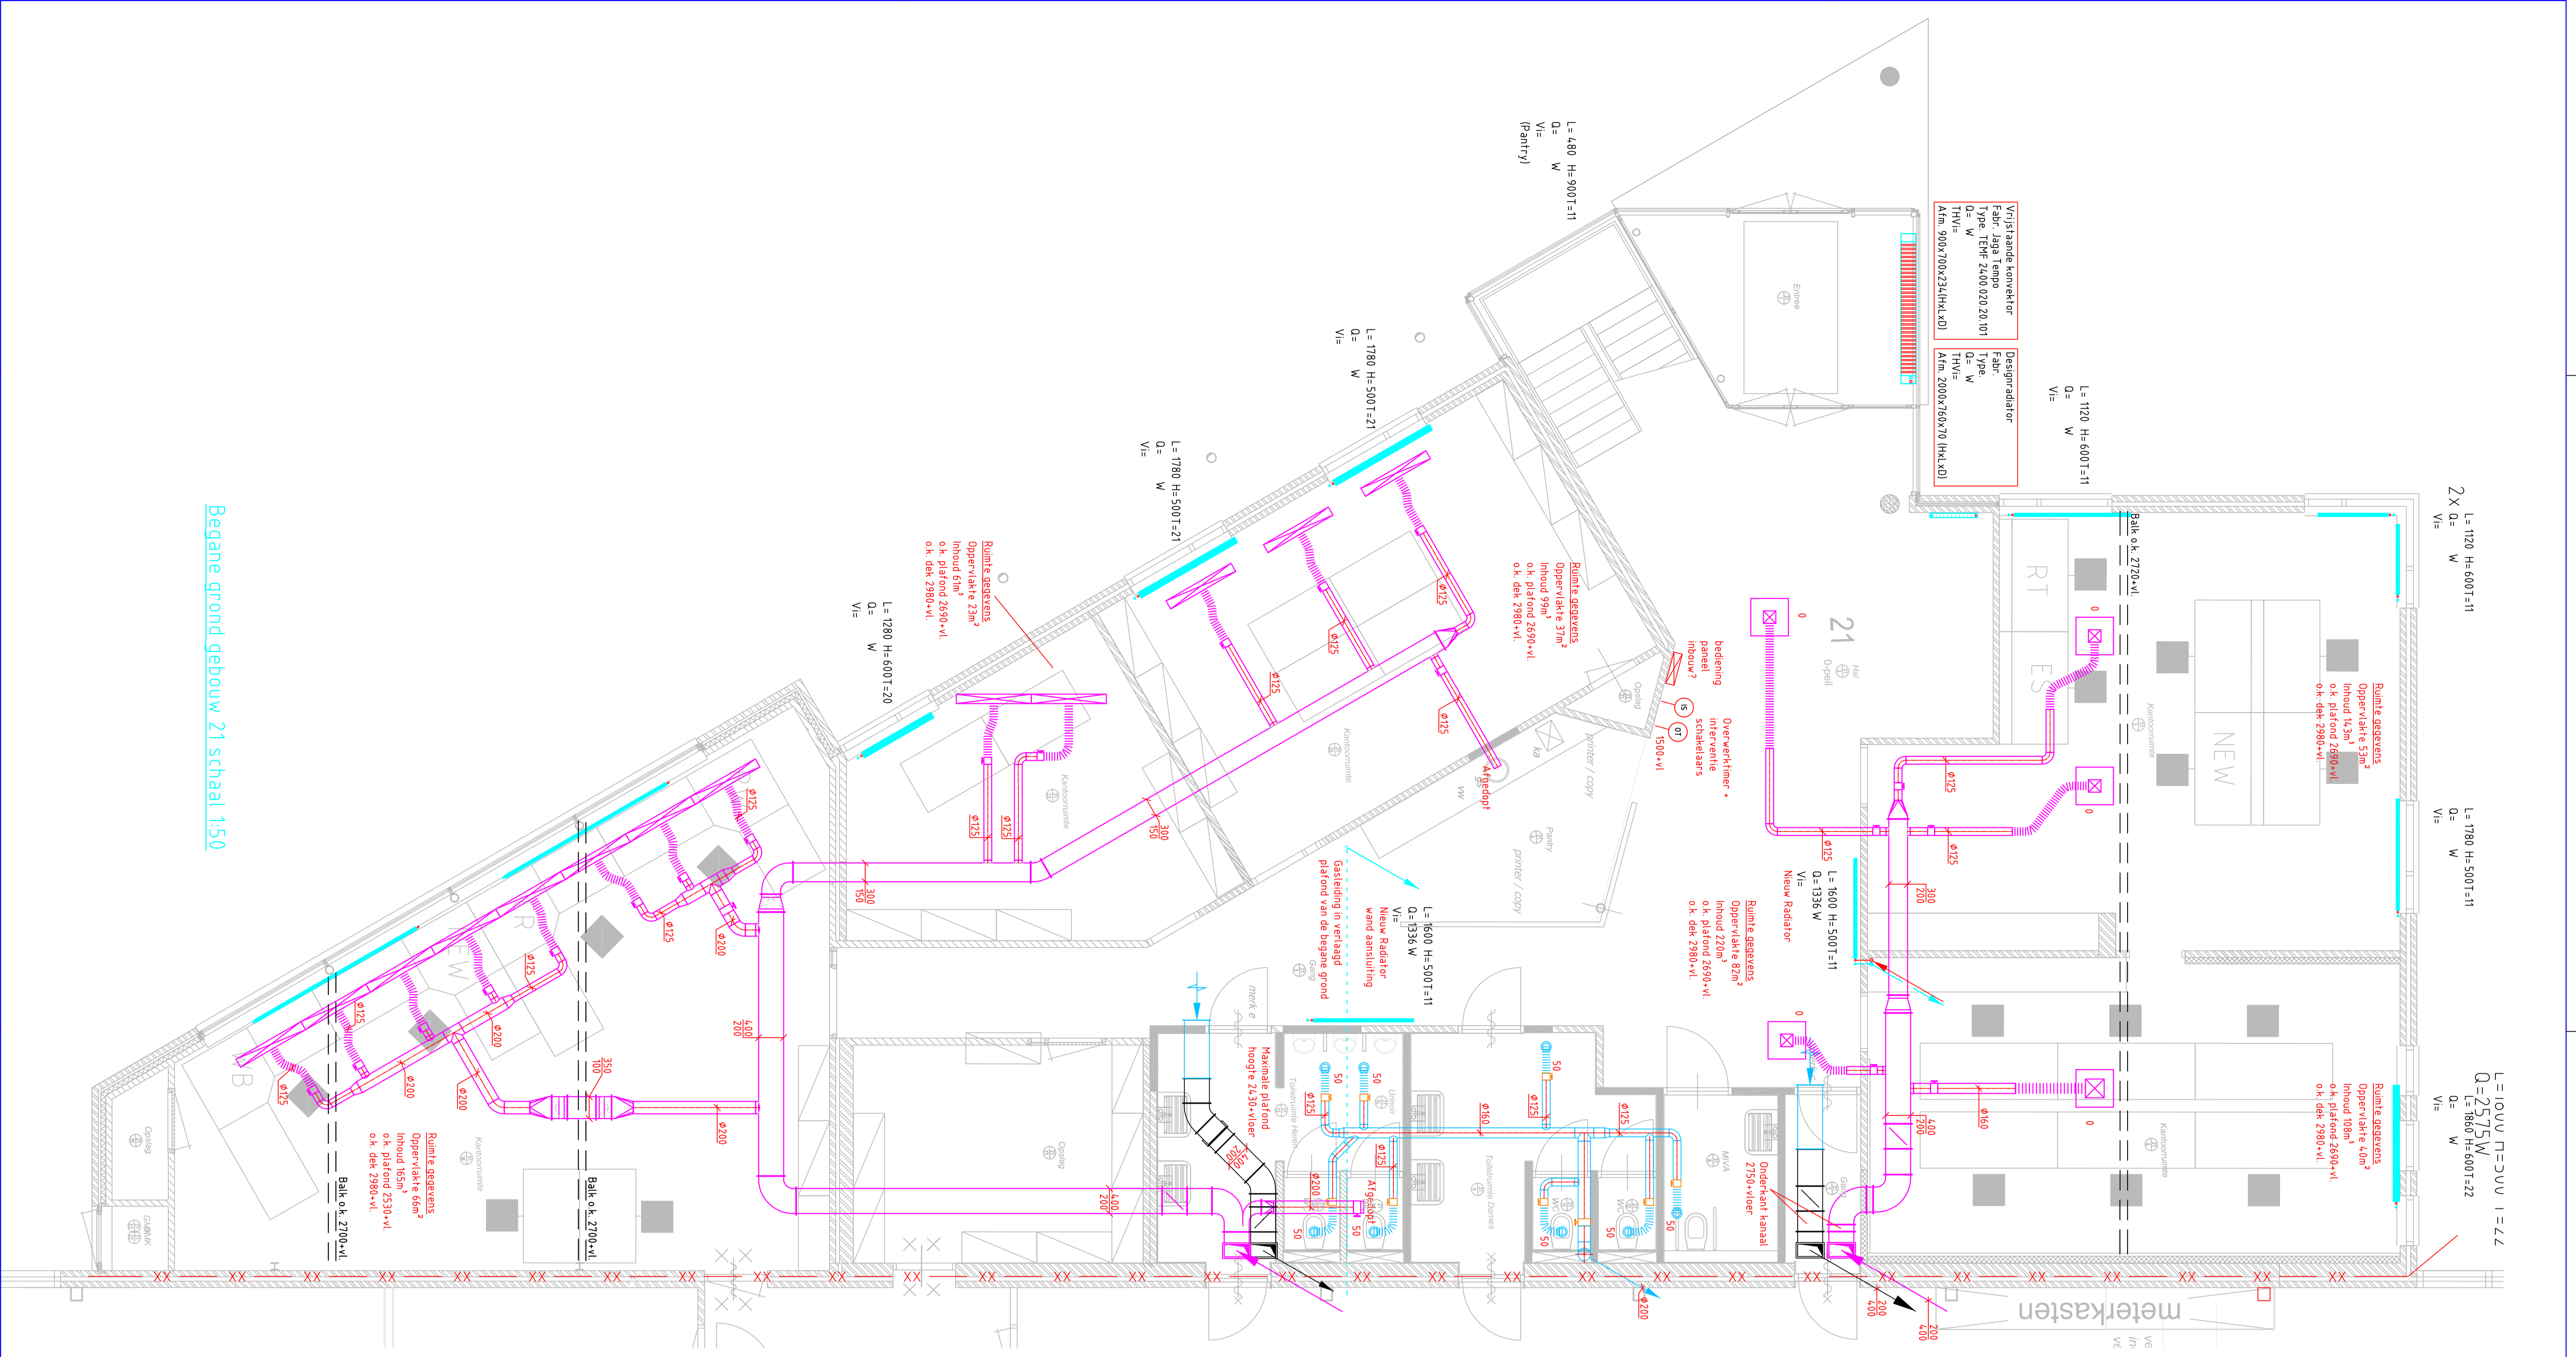


Begane grond gebouw 21, schaal 1:50

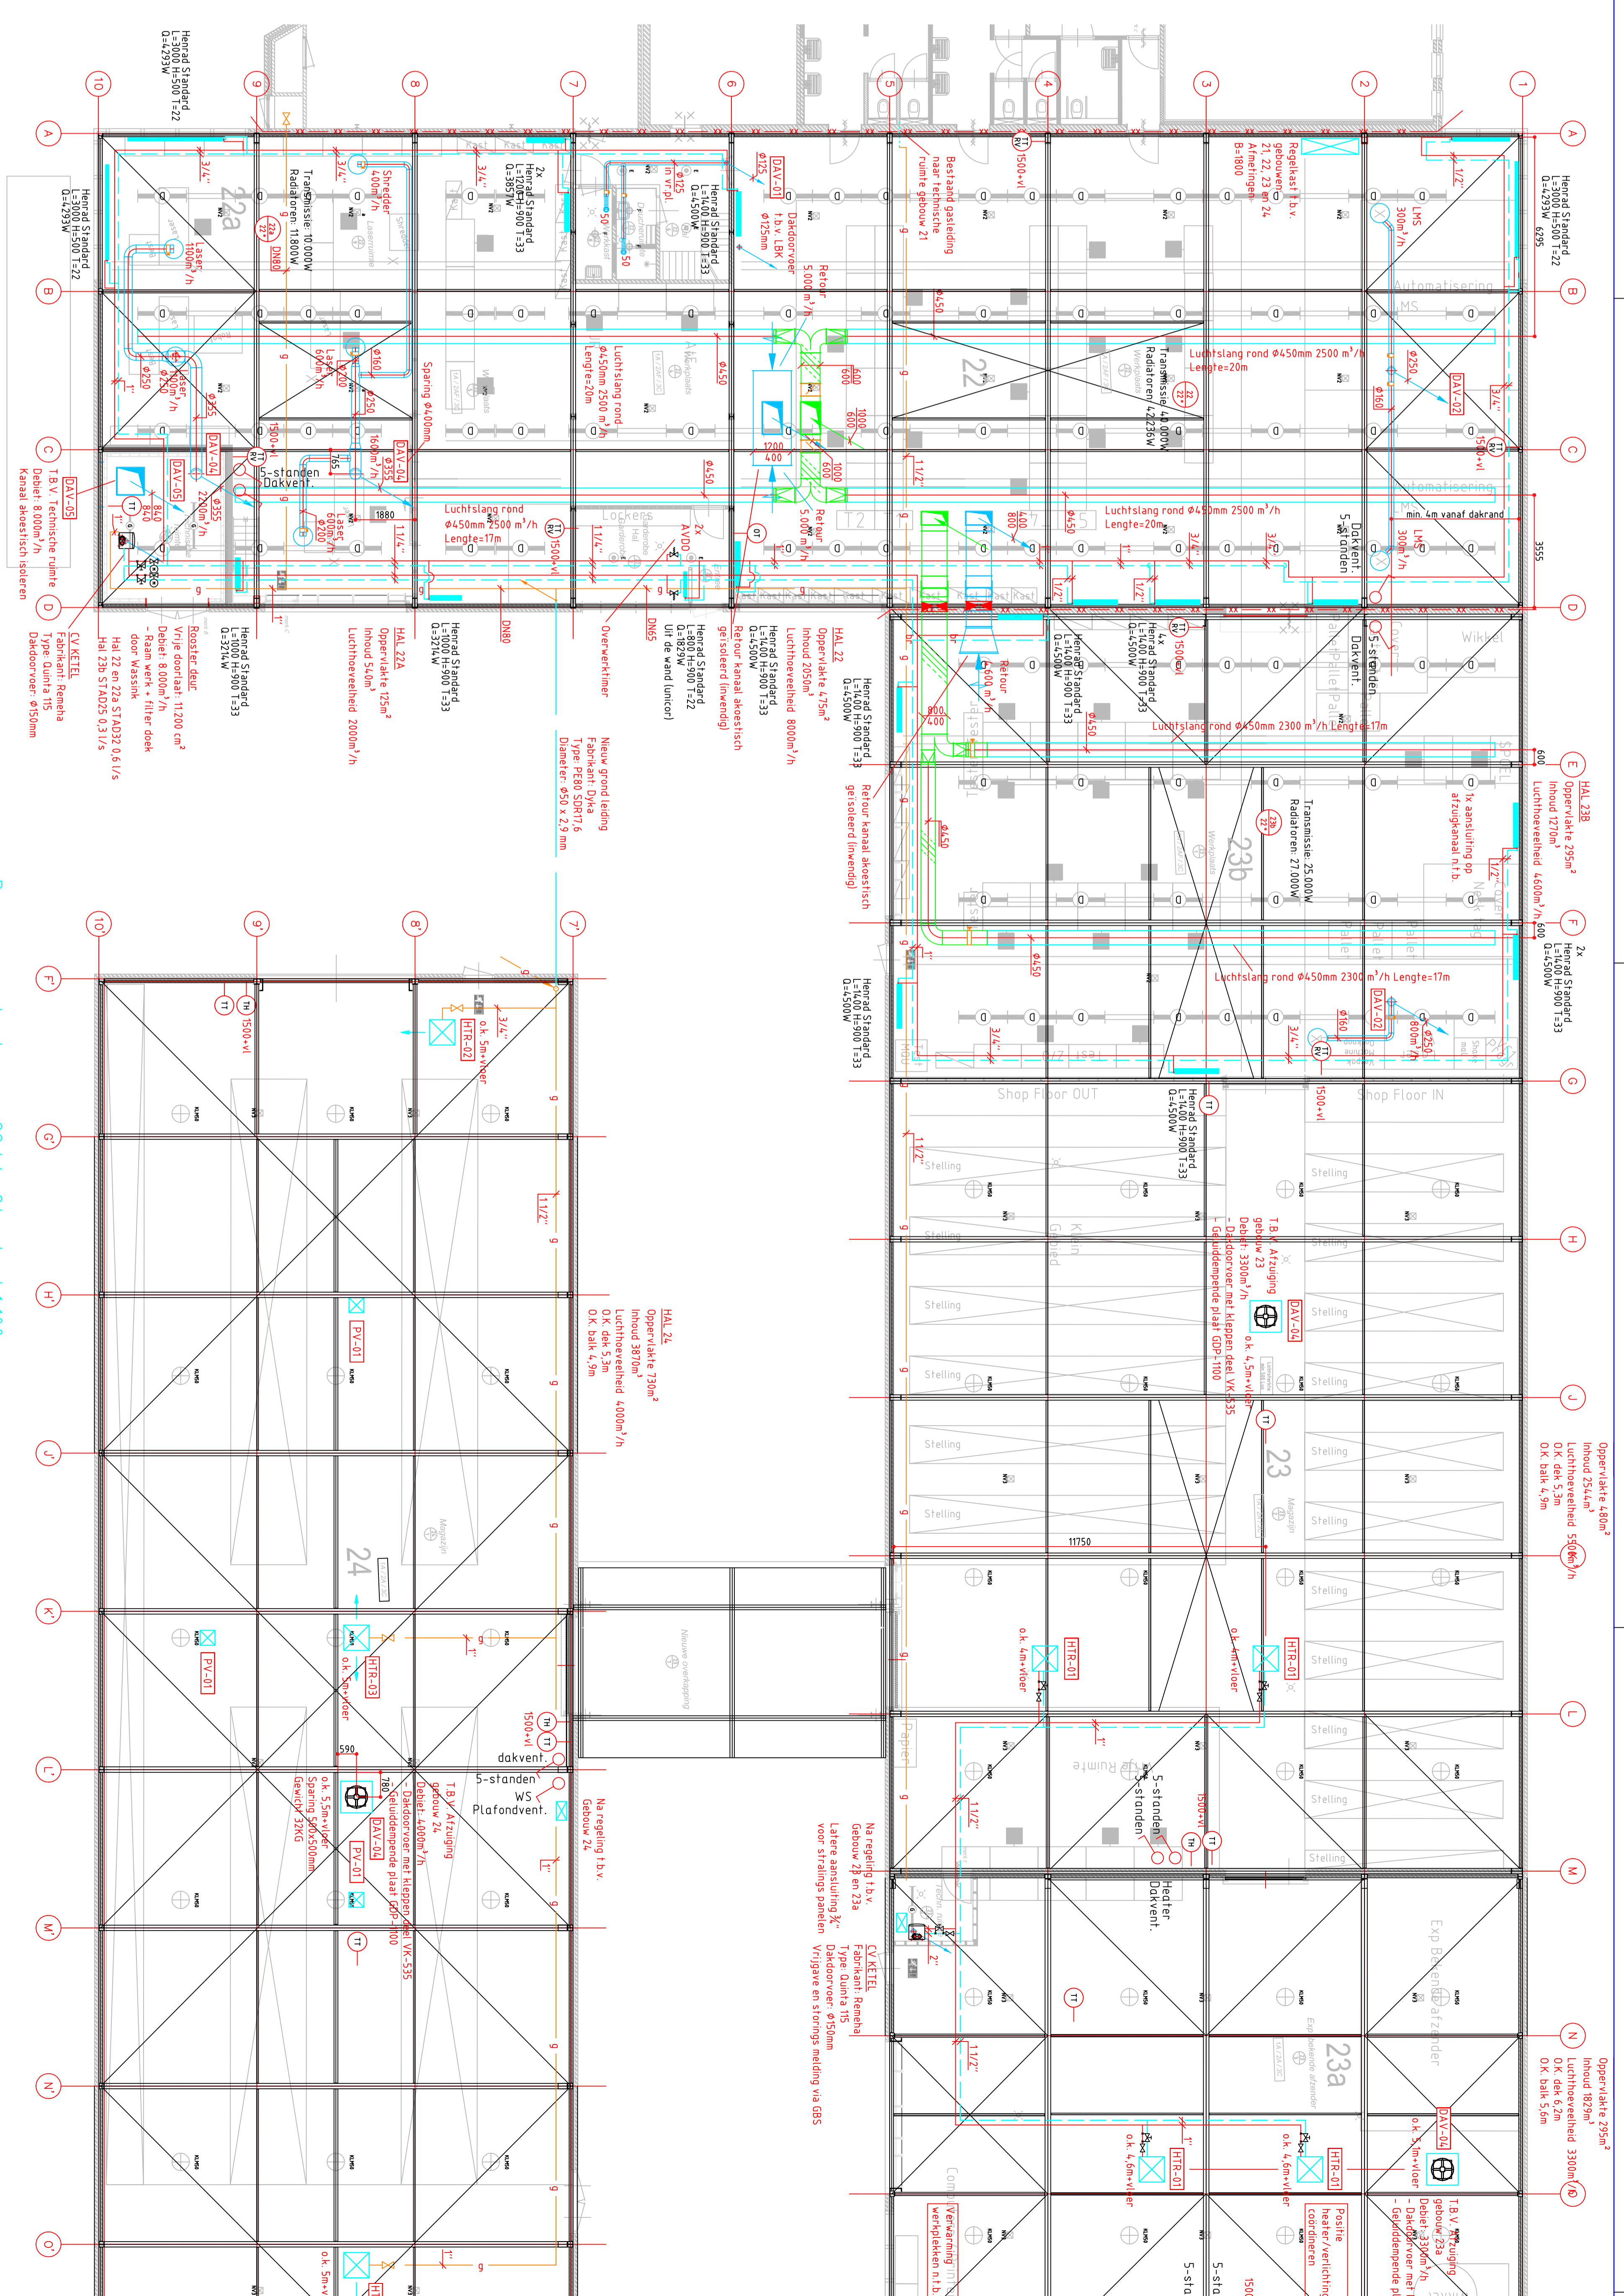


Begane grond gebouwen 22 t/m 24, schaal 1:100

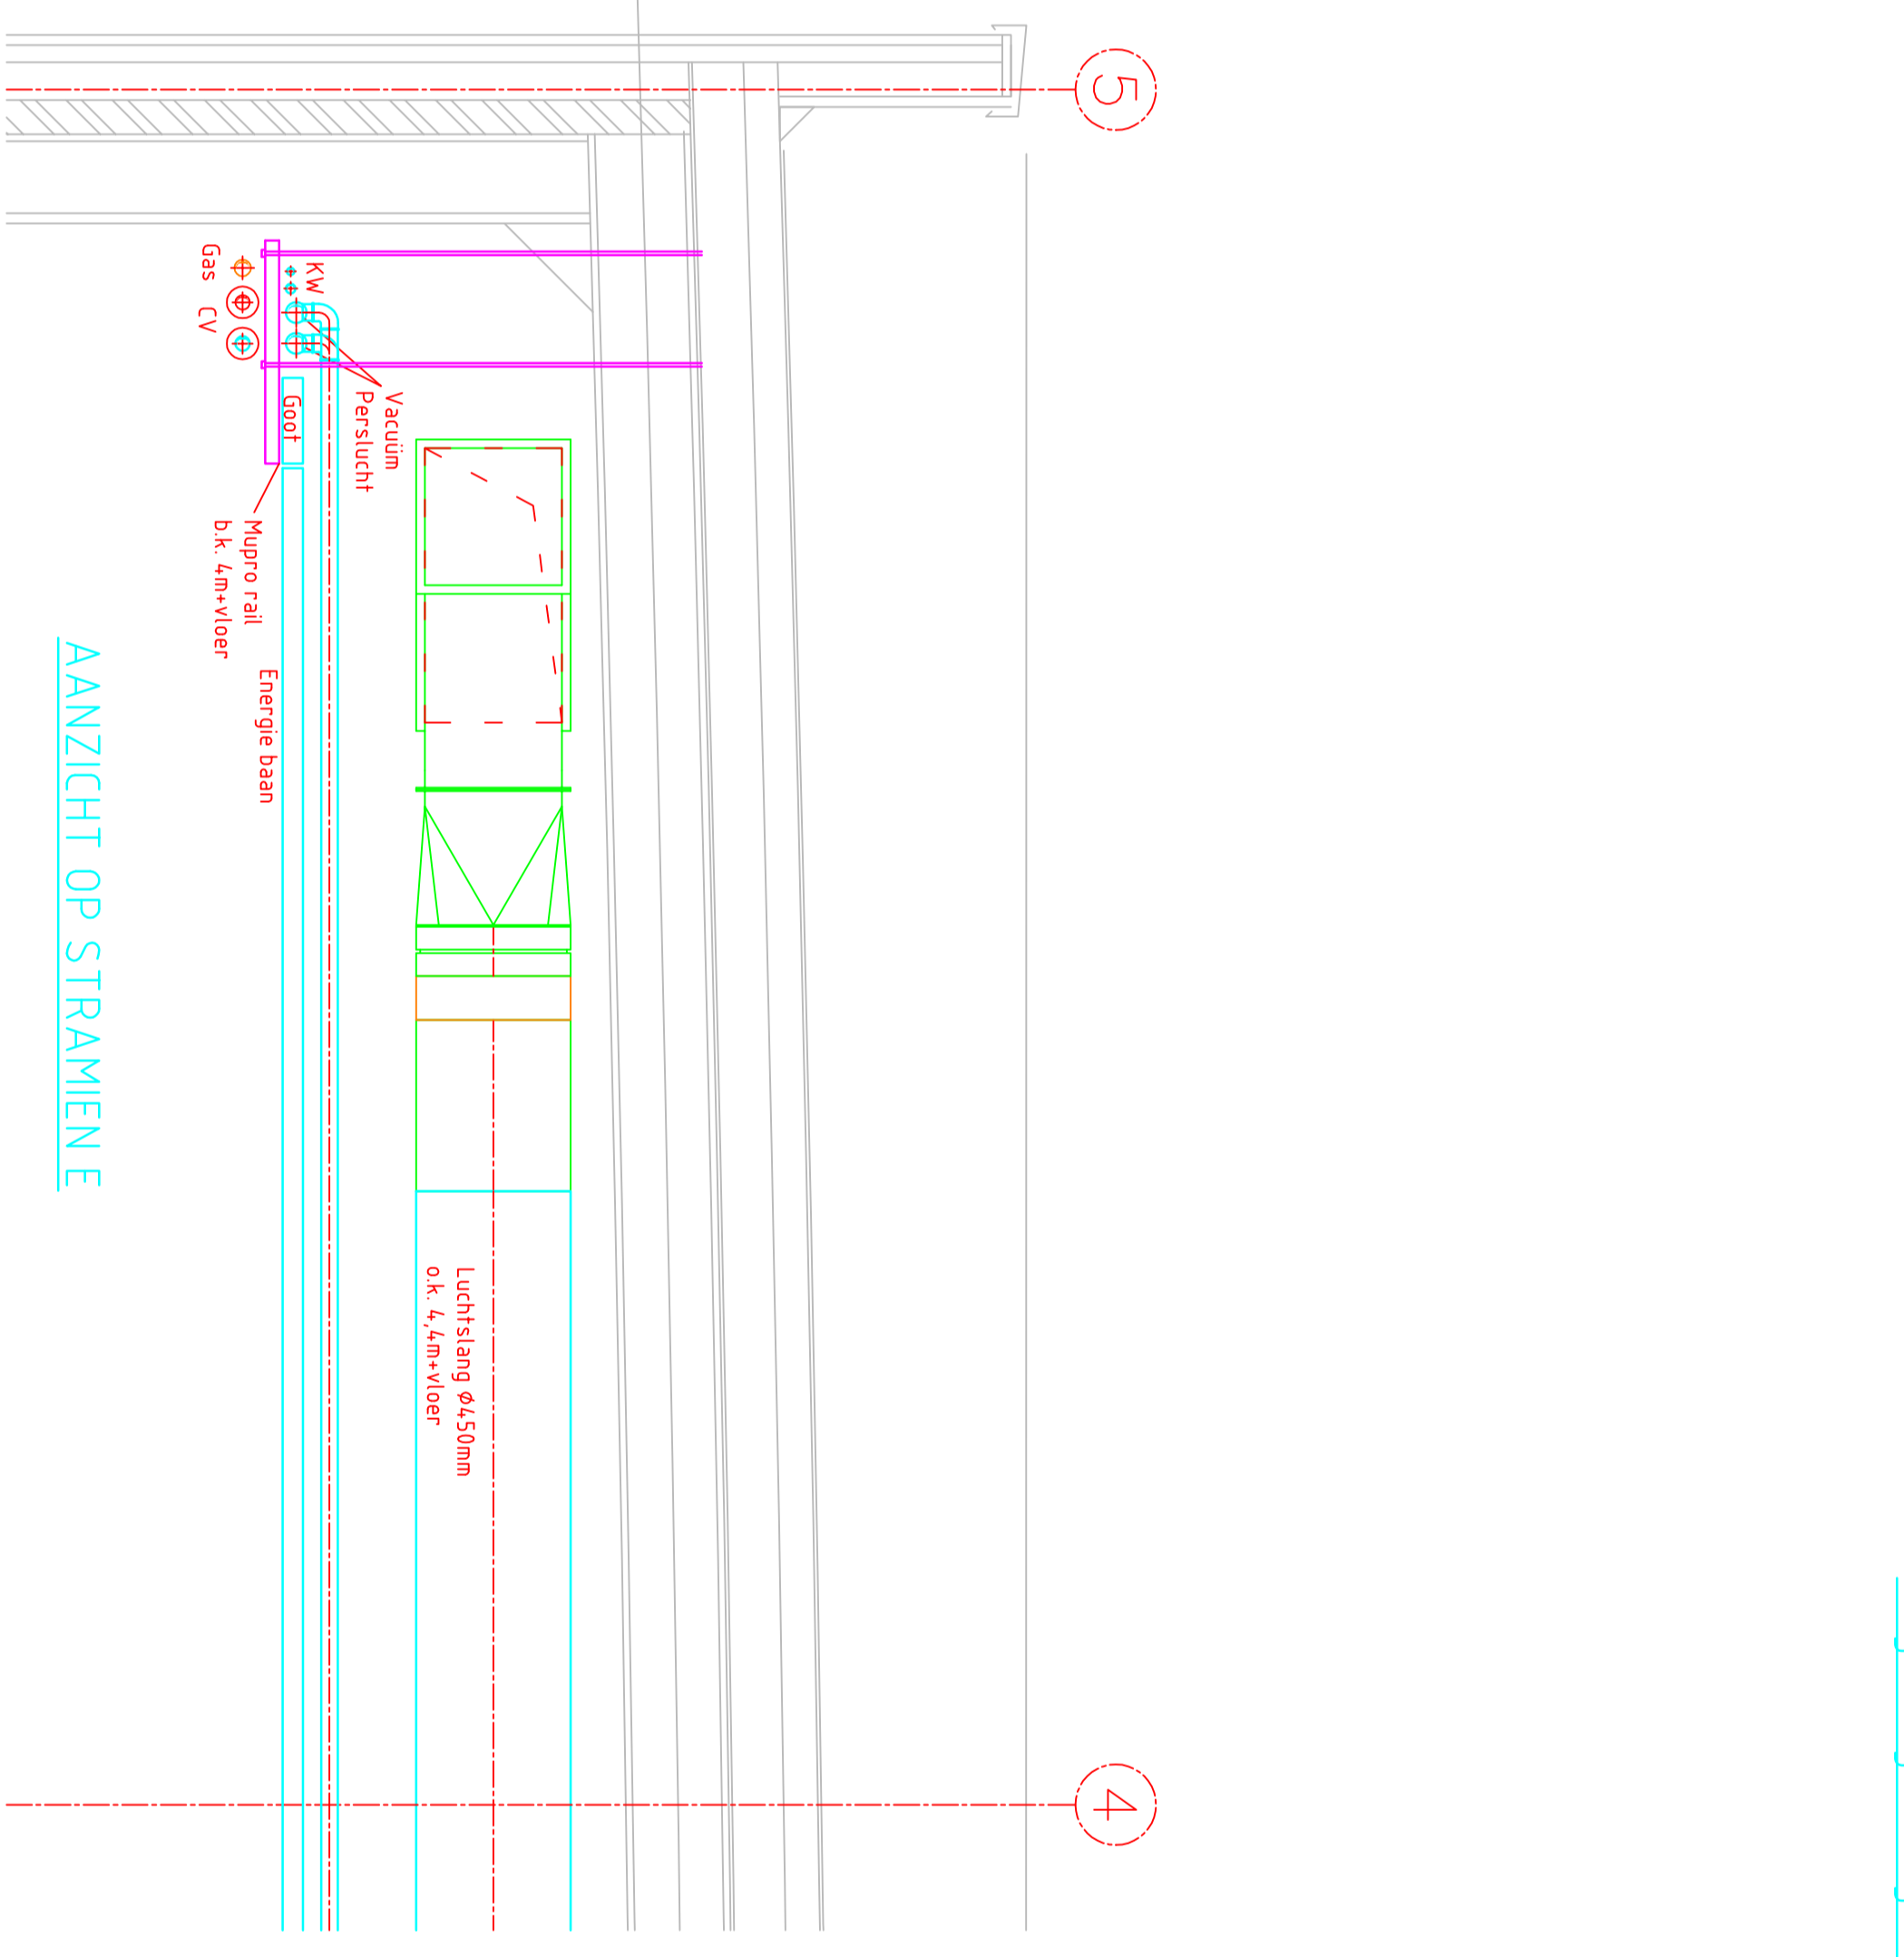

AANZICHT OP STRAMEN E

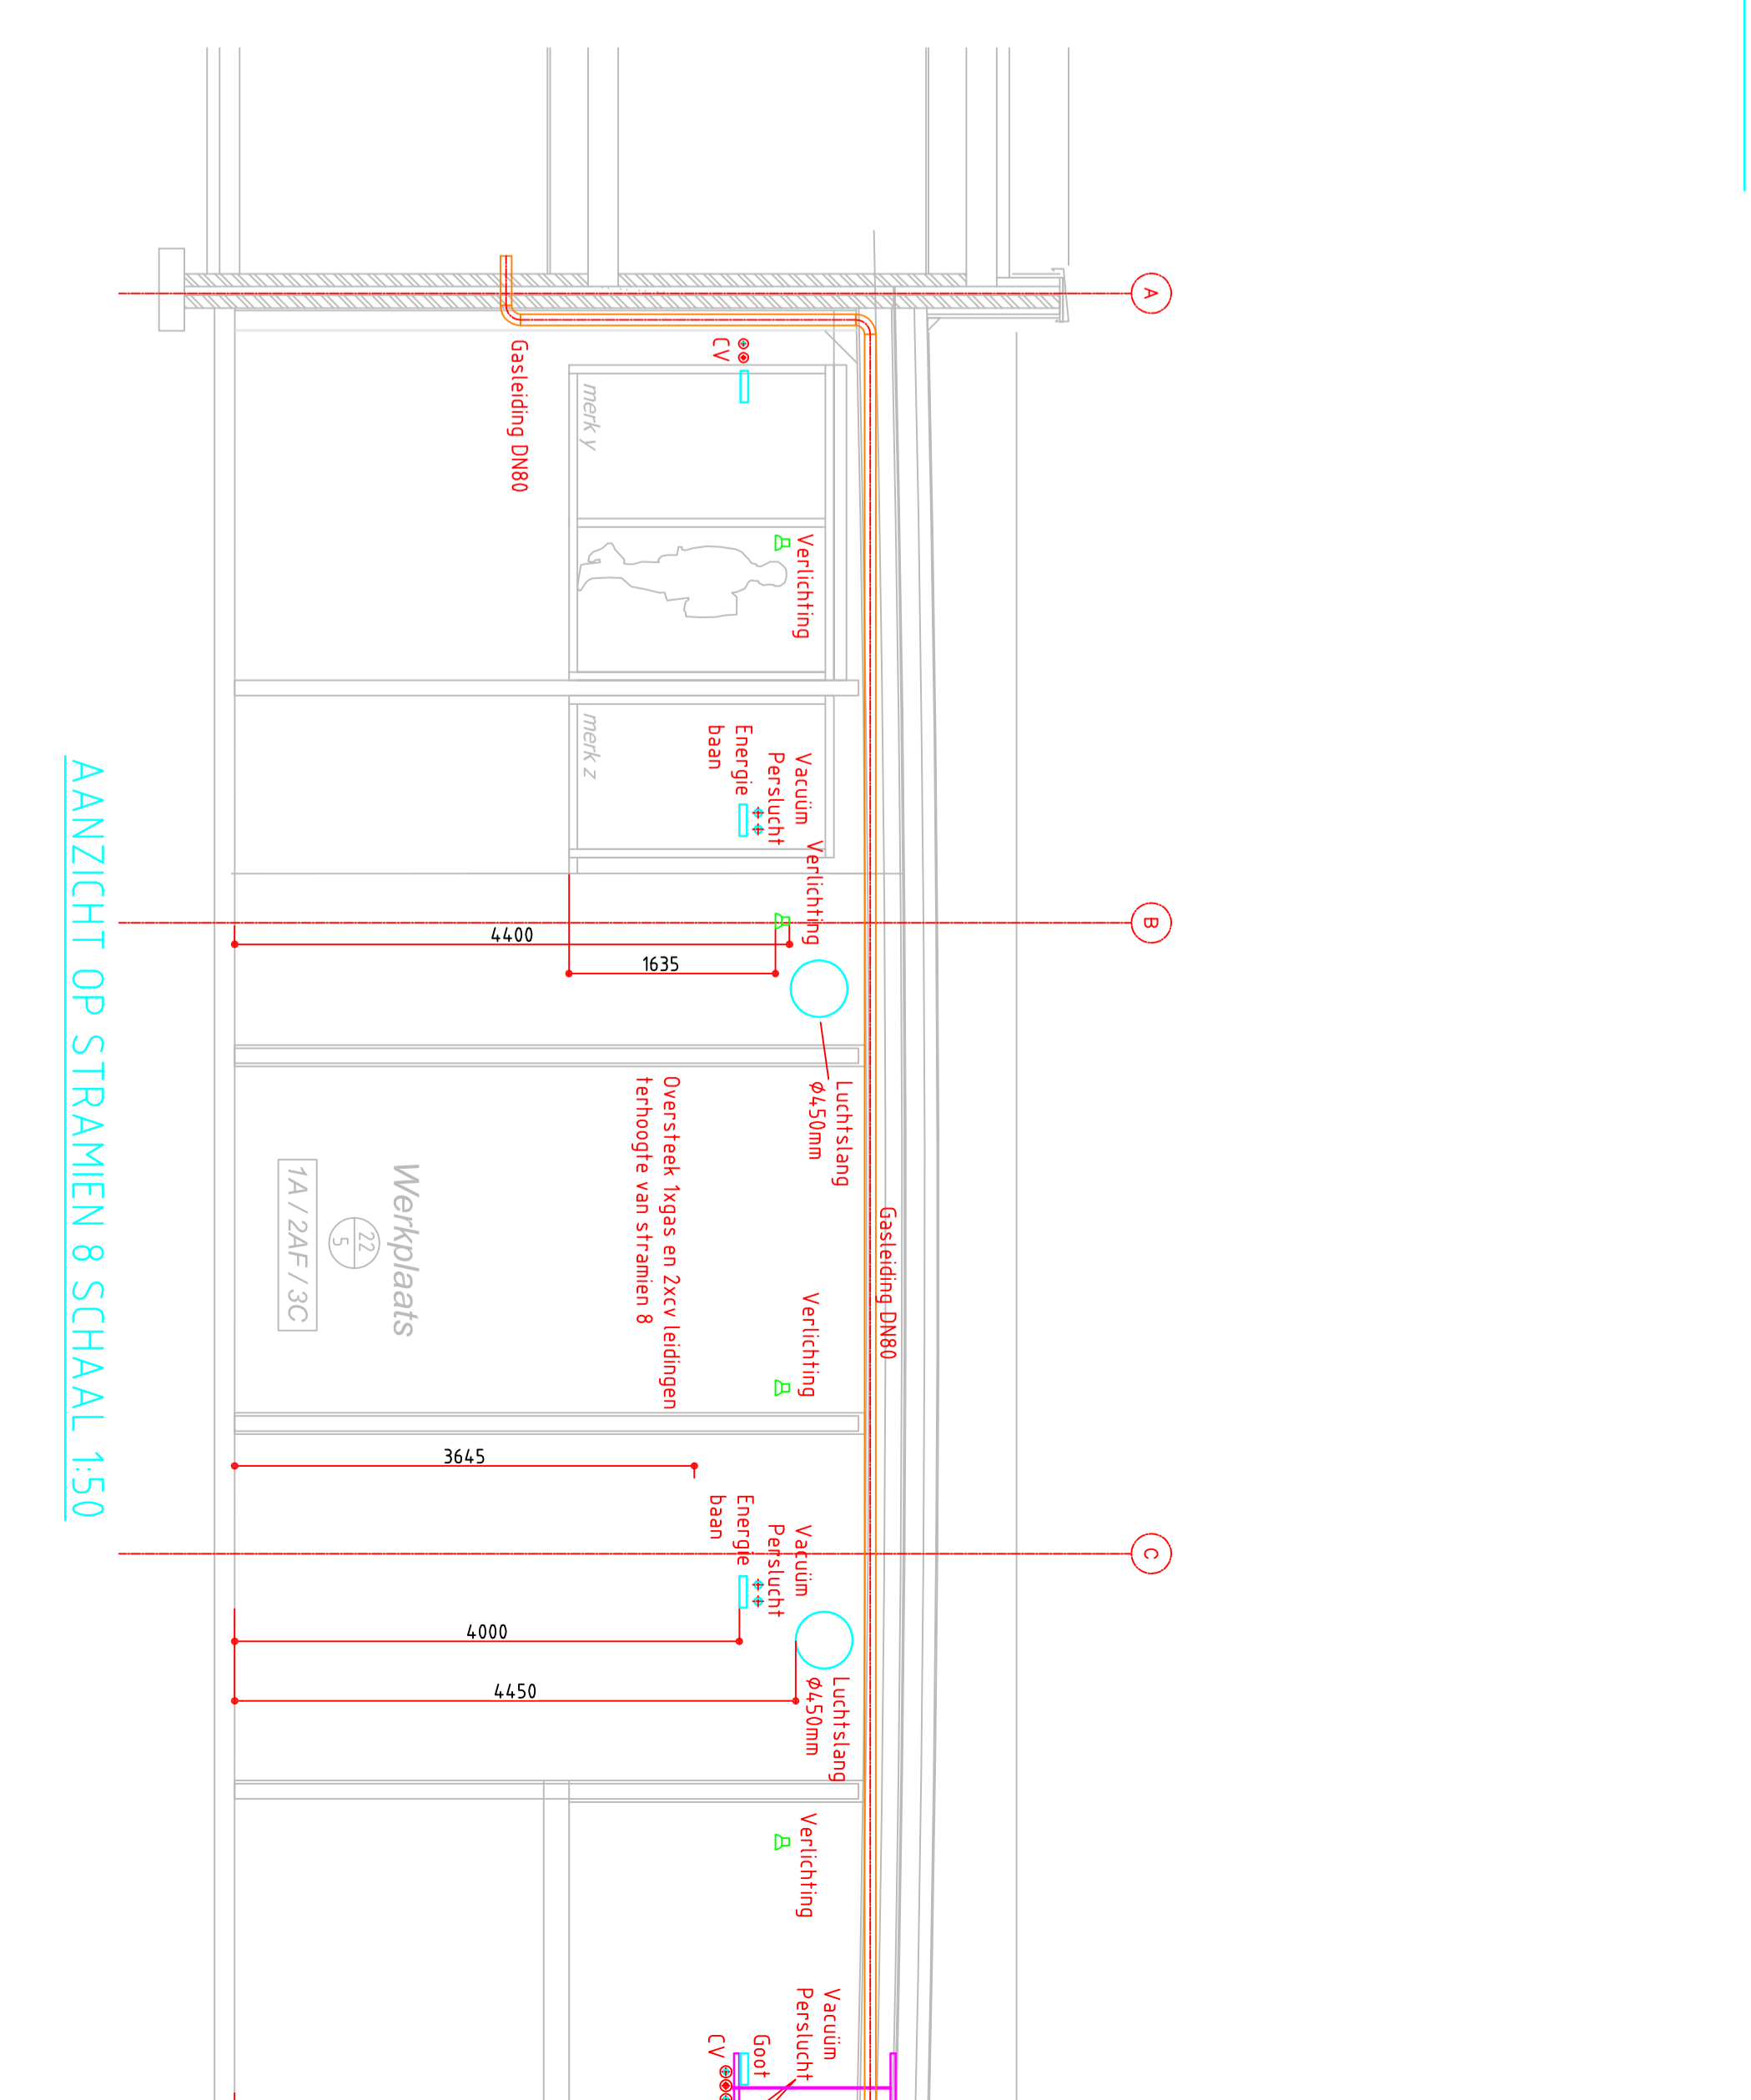

AANZICHT OP STRAMEN B SCHAAL 1:50

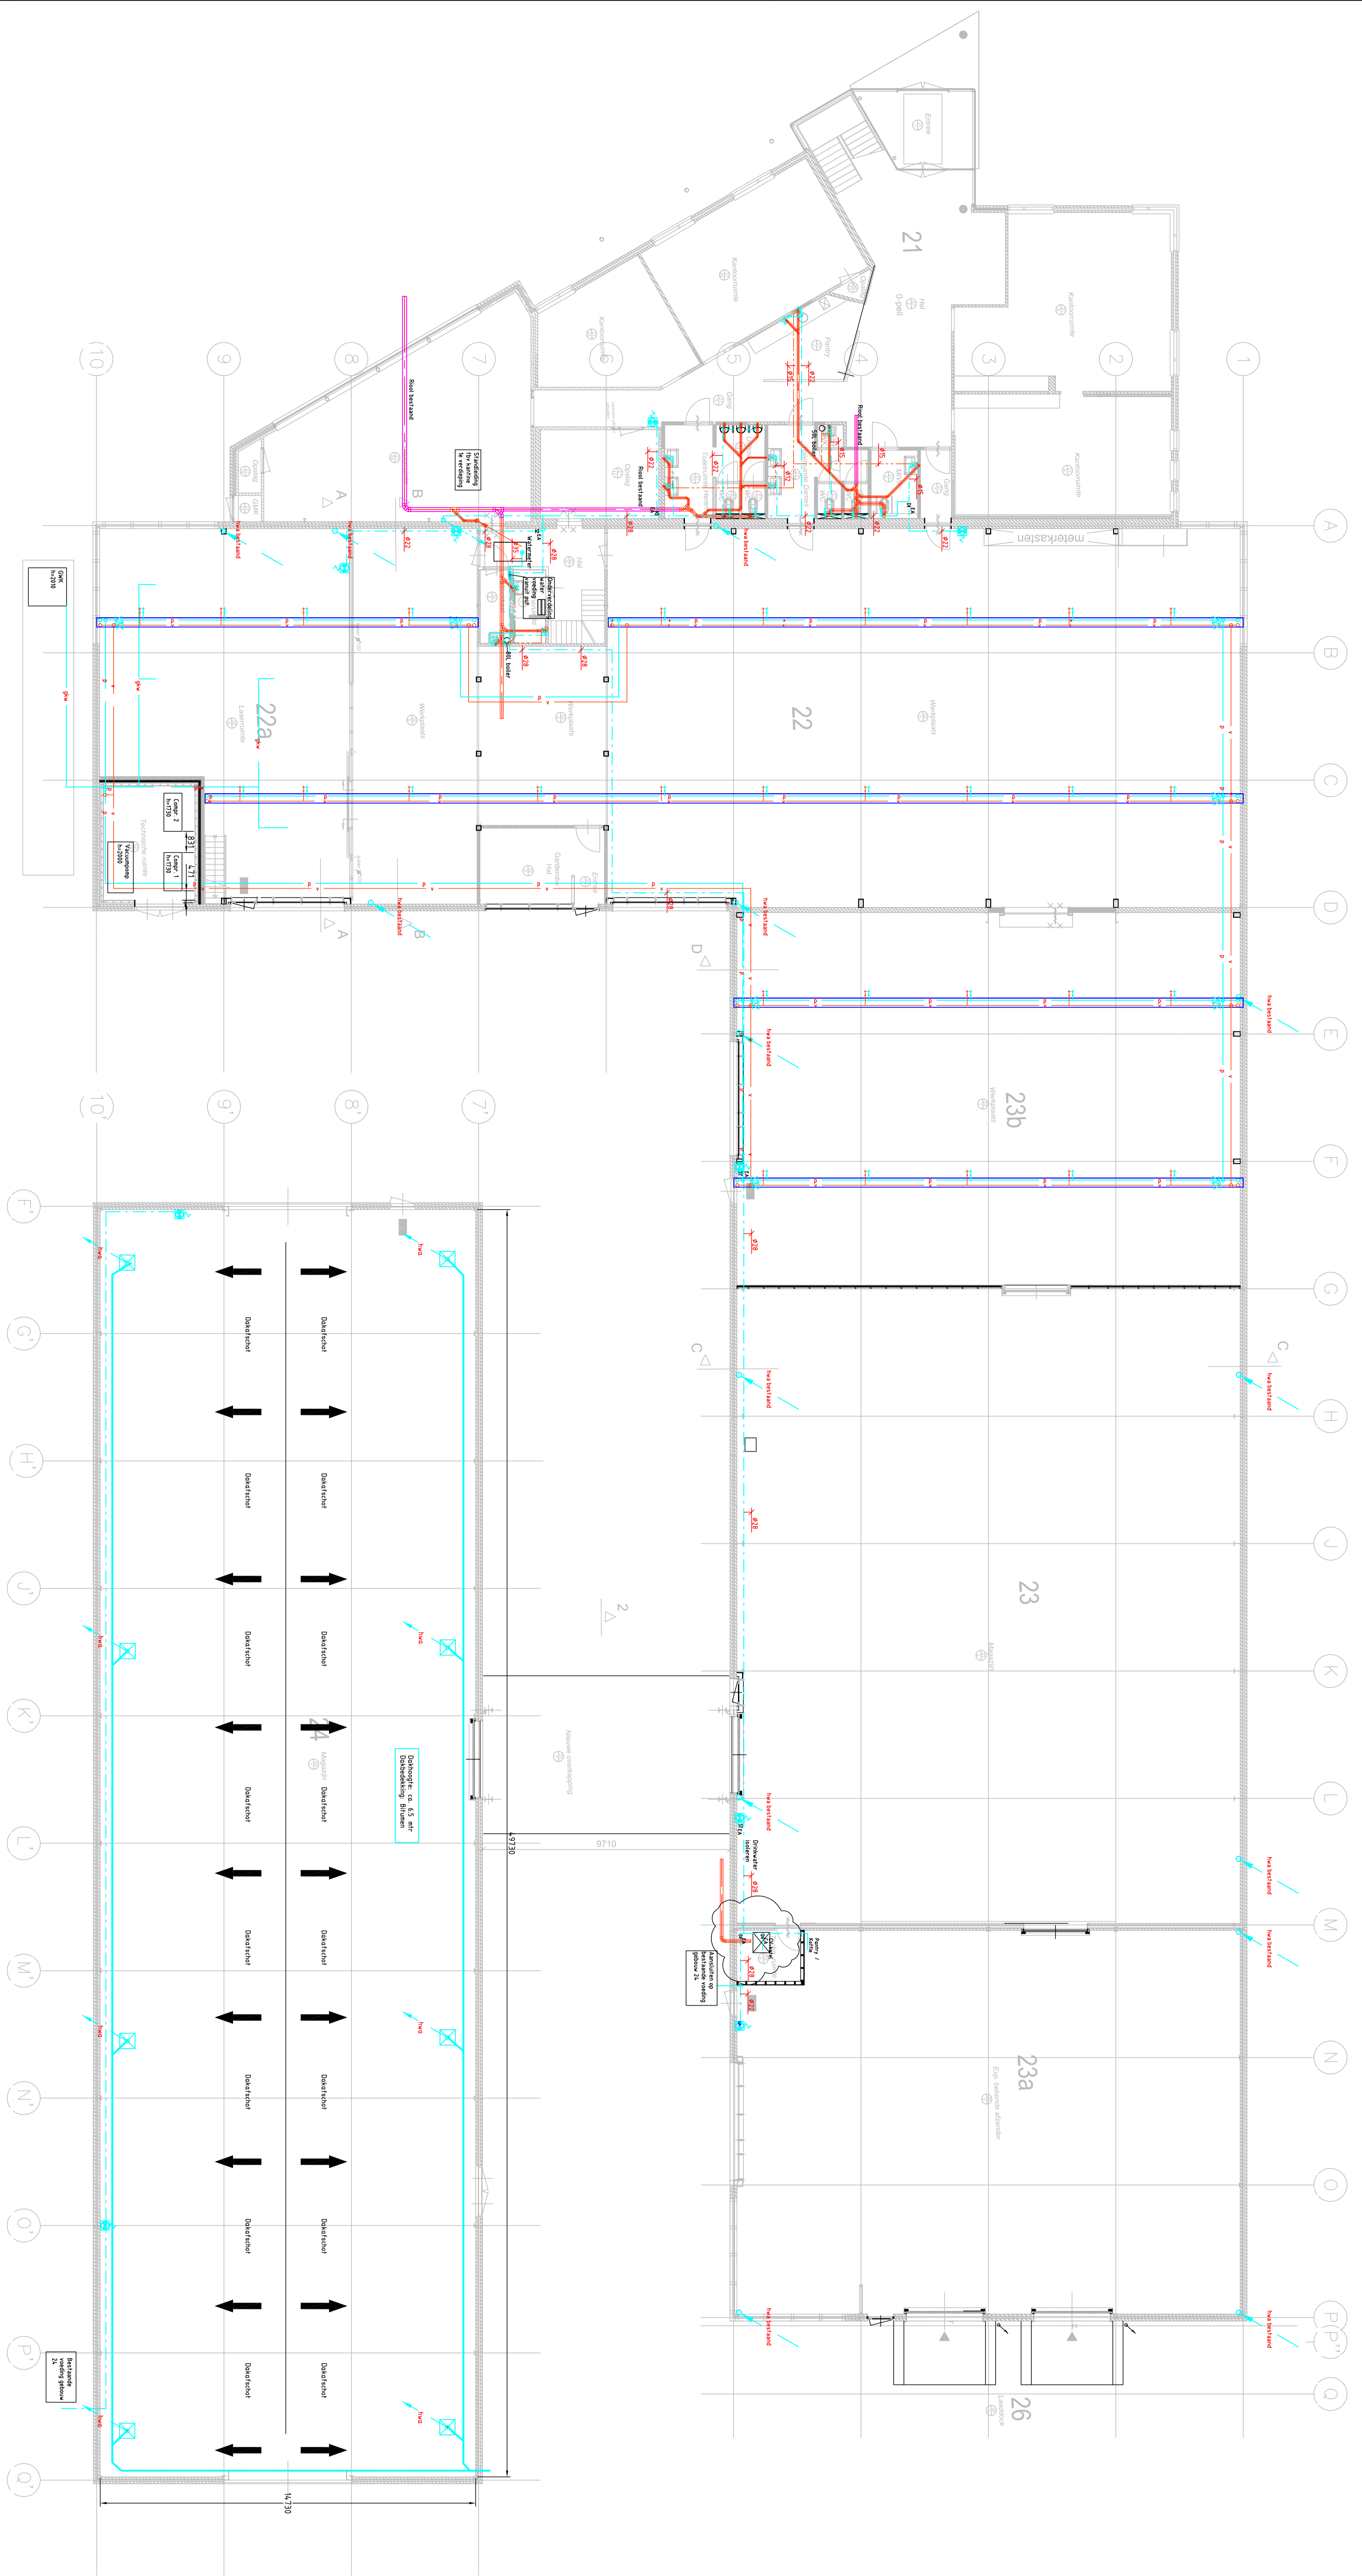

Projectgegevens		Revisie	
Projectnaam	GEBOUW 21 t/m 24	Revisie 1	2010116
Opdrachtgever	Begone grond	Revisie 2	
Ontwerper	Sonitone installatie Begone grond	Revisie 3	

25-A