

**RENVOOI**

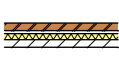
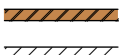

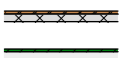
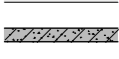
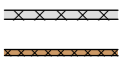

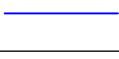

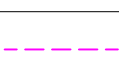

**ALGEMEEN**

Staatsonneden zijn genomen op de plaats en in de richting van de statie



**GEVELOPENINGEN**

 isolering  
 bekleding

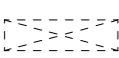
**MATERIALEN**

 mineralwol doeksteen  
 mineralwol bolsteen  
 mineralwol bolsteen  
 pretek geventileerd (200 mm)  
 pretek geventileerd (140 mm)  
 waterdichtend  
 geïsoleerd beton  
 pretek beton  
 kantplaat  
 kantplaat  
 bekleding

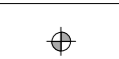

**LEIDINGEN**

 waterleiding  
 gasleiding met bescherming


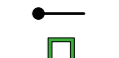
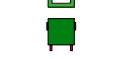


**VLOERARCERINGEN**

 wapening

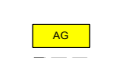

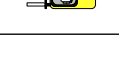
**VENTILATOREN**

 ventilator verticaal buitenrook  
 ventilator horizontaal buitenrook



**ELEKTROMOTOREN**

 hoogvermogen waartoe aangegeven het vermogen 1 5 kW  
 laag 12 5 kW  
 handbediende waartoe aangegeven het vermogen 1 5 kW  
 laagvermogen waartoe aangegeven het vermogen 1 1 kW  
 compressor waartoe aangegeven het vermogen 1 2,5 kW



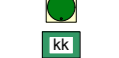
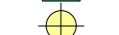

**VERBRANDINGSMOTOREN**

 noodgenerator (niet waartoe aangegeven het vermogen) 1 100 kW  
 motor waartoe aangegeven het vermogen 1 50 kW  
 heftruck waartoe aangegeven het vermogen 1 5 kW


**VERWARMING**

 c.v. ketel waartoe aangegeven het vermogen 1 40 kW  
 radiatorkaasjesaandrijving 2 1,20 kW











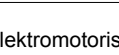
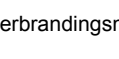
**TANKS - VATEN - OPSLAG - SILO'S**

 melkagelvat 1 25 kg  
 melkagelvat 1 60 L  
 melkagelvat 1 1000 L  
 kookwaterkookplaat 1 0,7 kW  
 verbrandingswaartoe aangegeven het vermogen 9 225 ton

**BRANDVEILIGHEID**

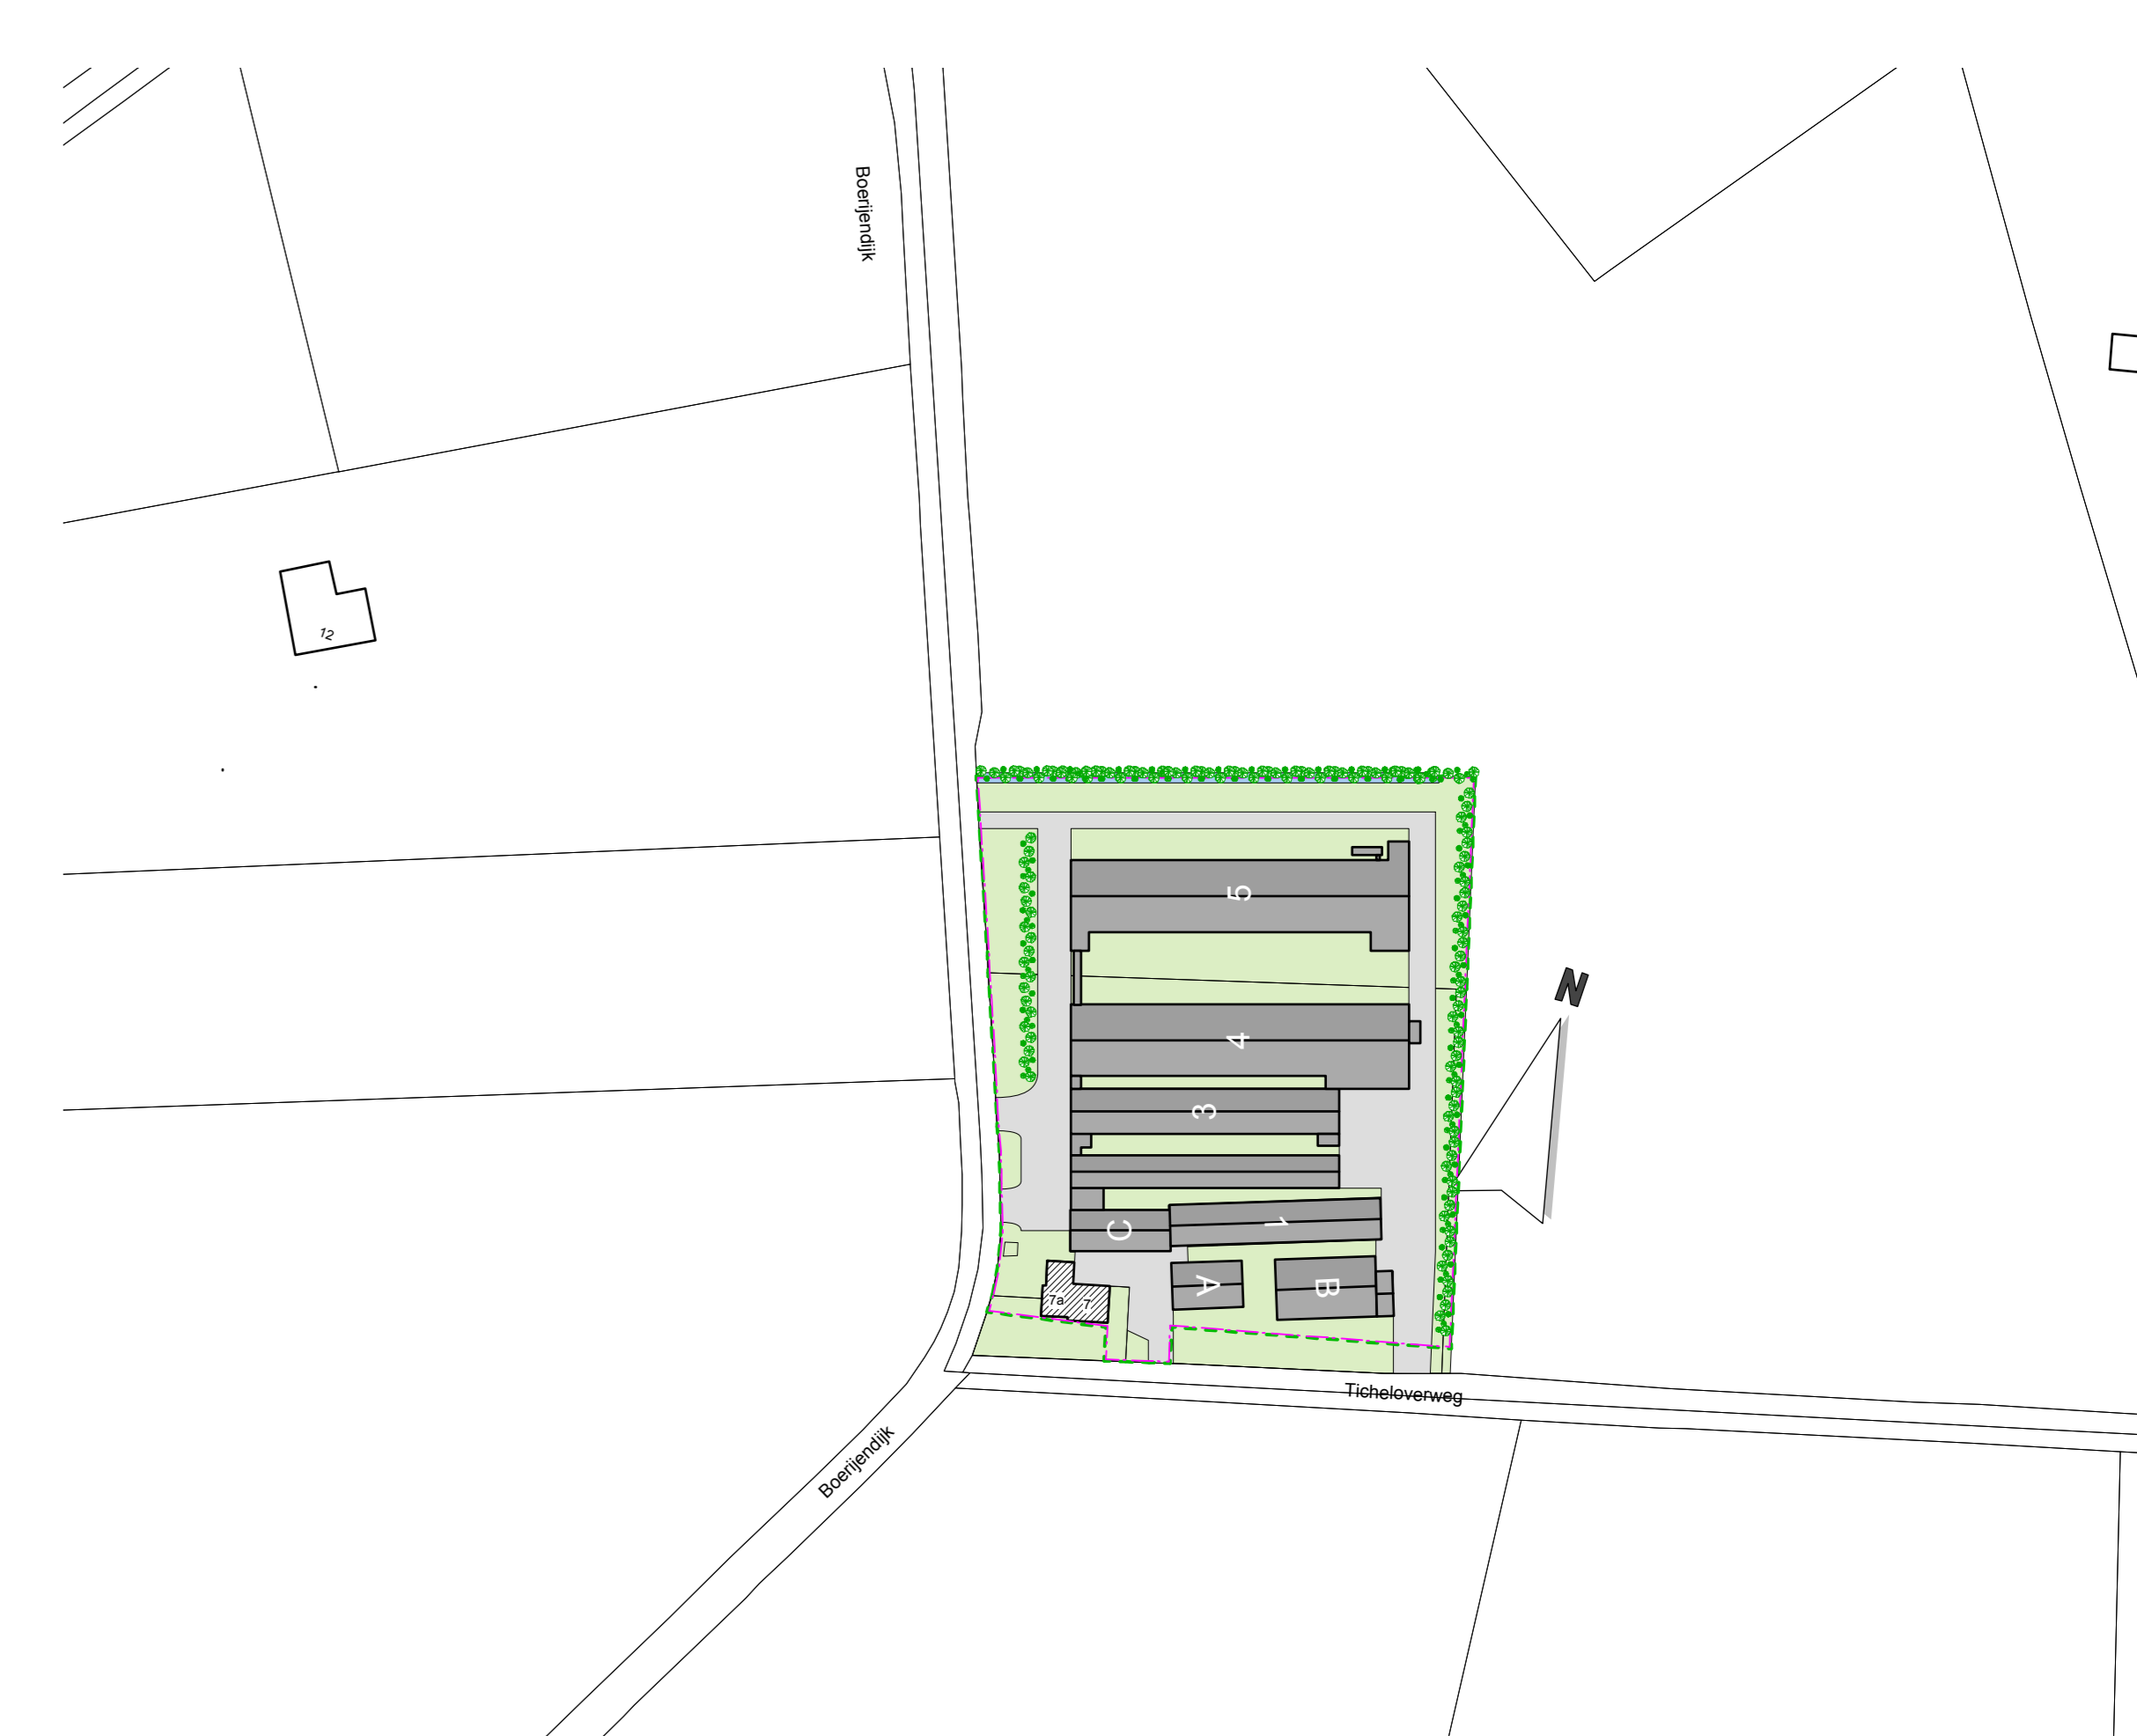
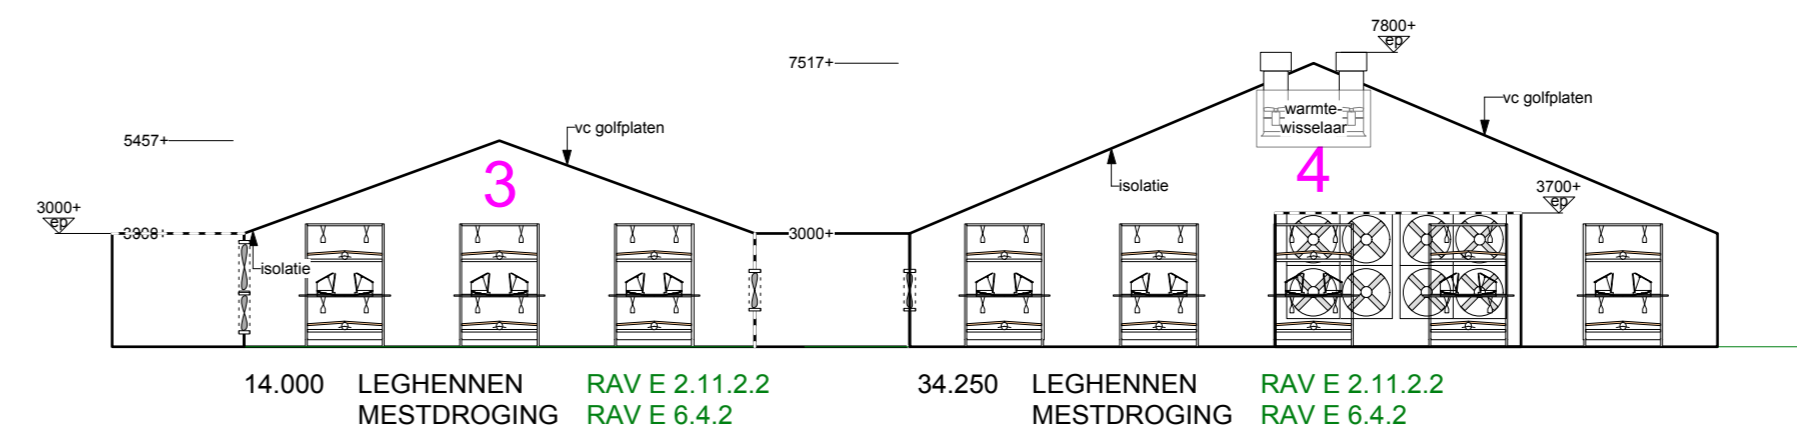
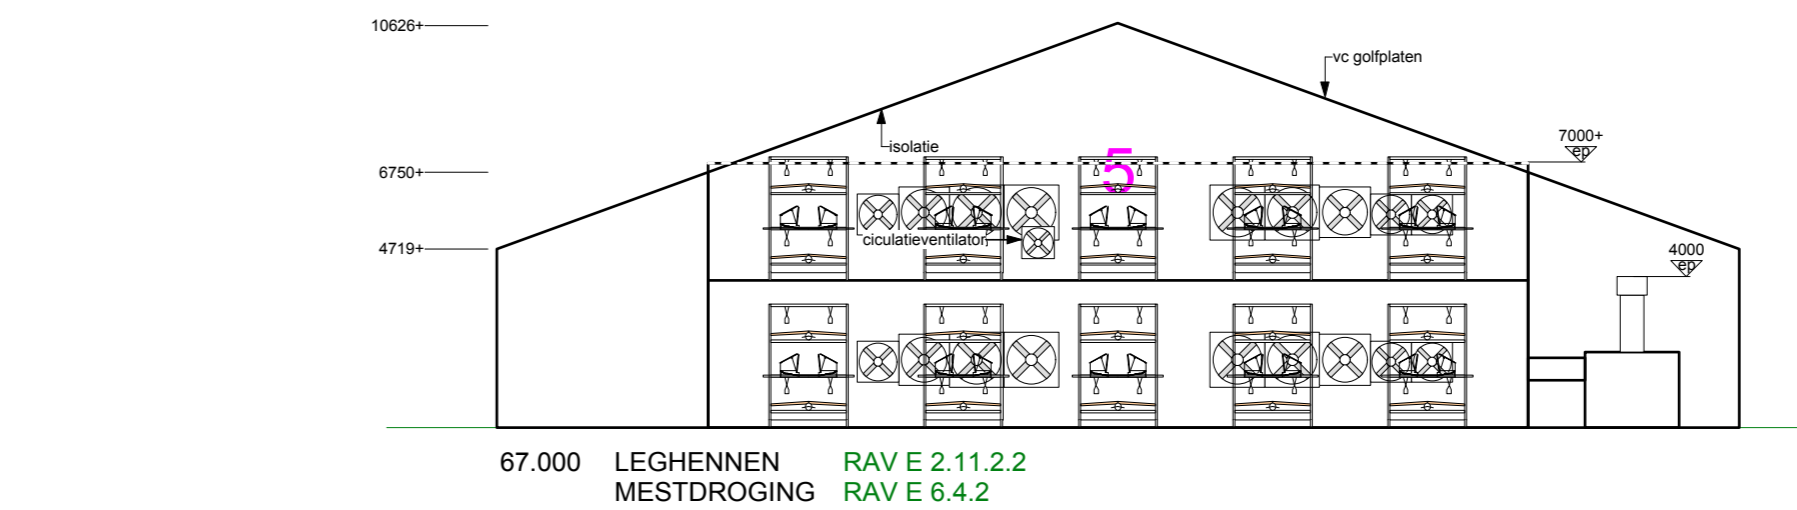
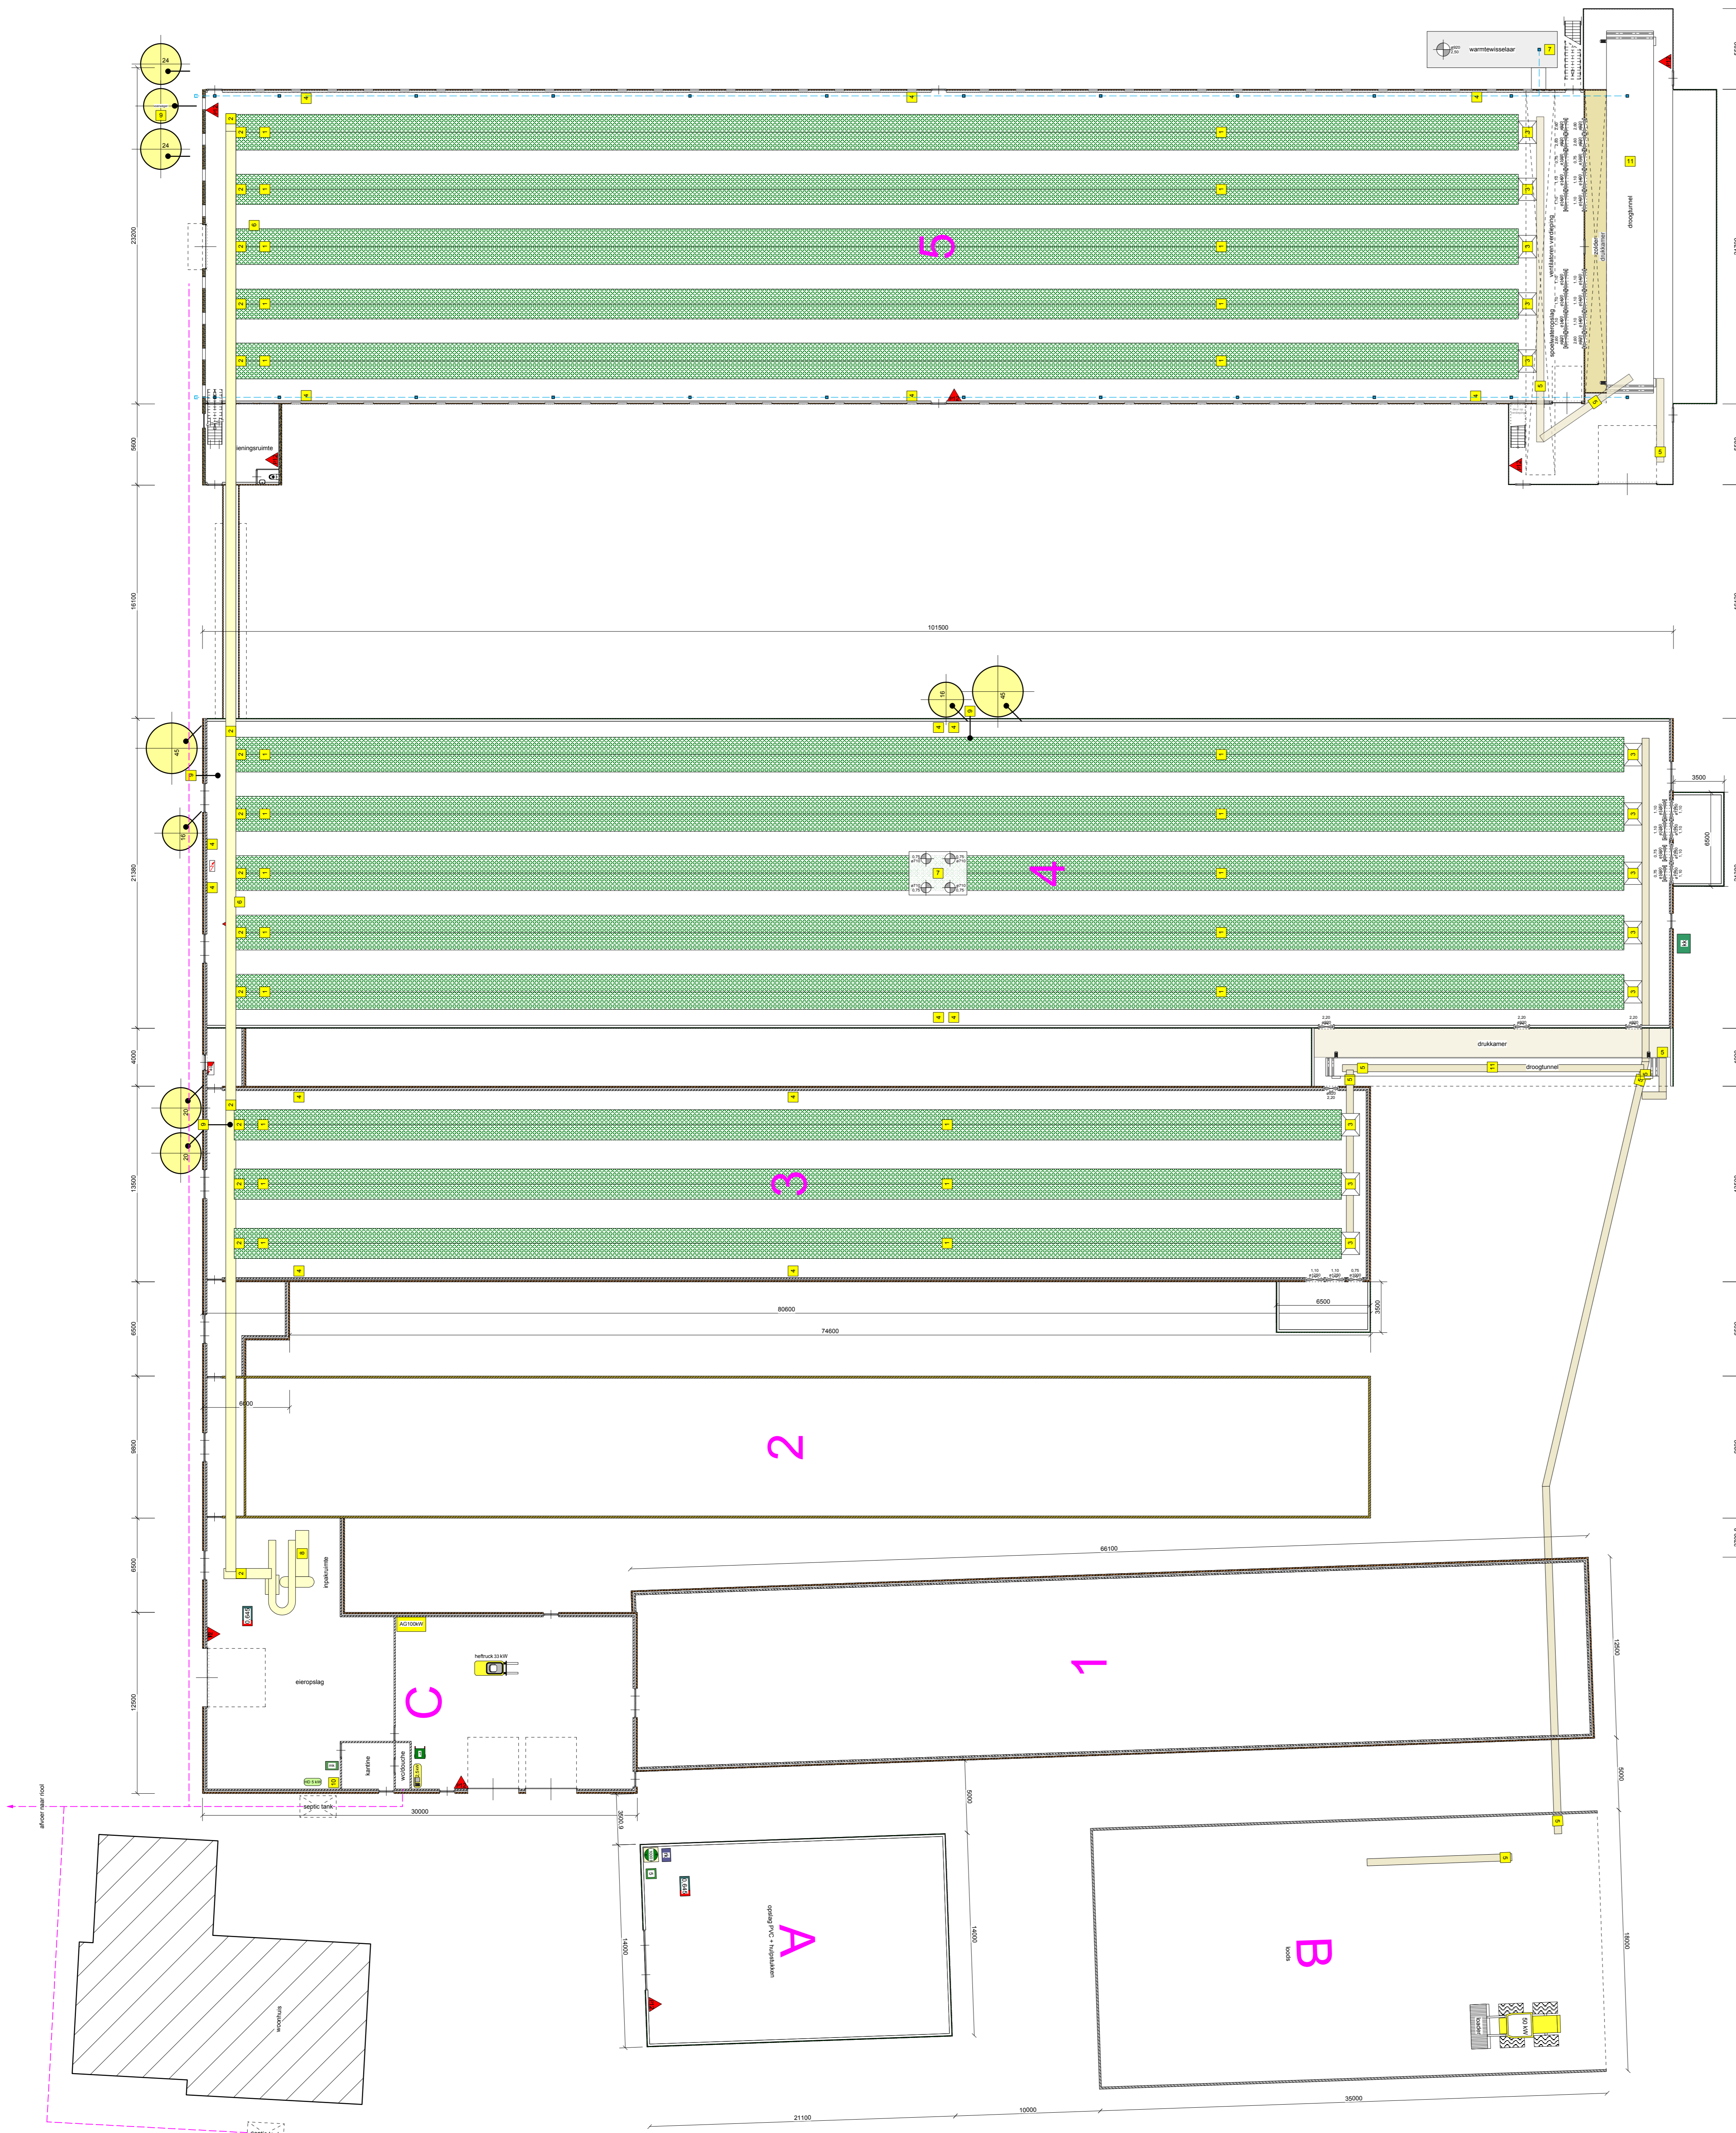
 handbrandblusser 8 80 kg

**DIVERSEN**

 metaal 1  
 vermalen metaal 26 50 kW  
 metaal 27 40,2 kW  
 metaal 13 26 kW  
 ventilator 12 4,5 kW  
 melkagelvat 10 22 kW  
 ventilator 2 20 kW  
 melkagelvat Agri-Supply 2 22 kW  
 voorrijmachine 1 5 kW  
 voorveger 4 0,4 kW  
 melkagelvat 1 1 kW  
 melkagelvat 1 20 kW

**TOTALEN**

Elektromotorisch vermogen 332,8 kW  
 Verbrandingsmotorisch vermogen 163 kW



**SITUATIE**

kadastrale gemeente: Groenlo  
 sectie: F nr. 494.499.500  
 schaal: 1:2000



**TEKENING NIET GESCHIKT VOOR UITVOERING**

PROJECT: Aanvraag omgevingsvergunning milieu voor het bedrijf aan de Boerendijk 7 te Groenlo  
 OORZAKELIJKE: R. Hartling  
 GEDUREND: PvdH  
 SCHAALE: 1:200  
 DATUM: 12 december 2014  
 OORZAKELIJKE: Rejerink Plumvee BV  
 BOERENDIJK 7  
 7141 HP te Groenlo  
 Tel. 0544 - 463155

PROJECTNR: 631212  
 TEKENINGNR: Mv-14

ADVIES MILIEU BOUW  
 Prof. 396 4710 81 506 Tel. 0318 - 675 400 E. info@agm.nl

