

RENVOOI

GEVELOPENINGEN

	dunneplint
	metspeling

MATERIALEN

	natuurlijk graniet
	natuurlijk betonwerk
	natuurlijk betonwerk
	profiel glaswaaier 200 mm
	profiel glaswaaier 140 mm
	elastisch gipsplaat
	gipsplaat beton
	profiel beton
	staalringing

LEIDINGEN

	gas
	gas afleiding

VLOERARCIERINGEN

	betonvloer
	betonvloer - versterkt
	gipsplaat
	betonvloer - 80% 5% open
	strak
	onbekleed

ELEKTROMOTOREN




















TOTALEN

Elektronisch vermogen	59,25 kW
Verbrandingsmotorsch vermogen	758 kW

SITUATIE

kadastrale gemeente: Eibergen
sectie: A nr. 4063
schaal: 1:2000

	perceel
	bouwvlak huidige
	bouwvlak gemeentelijk
	bouwvlak vlgere
	grijs beton
	grijs beton
	bedrijfsomgeving
	omringde bebouwing
	grens van de planning
	aansluiting
	staalplaat of houtplaat beton
	staalplaat of houtplaat beton
	water meting

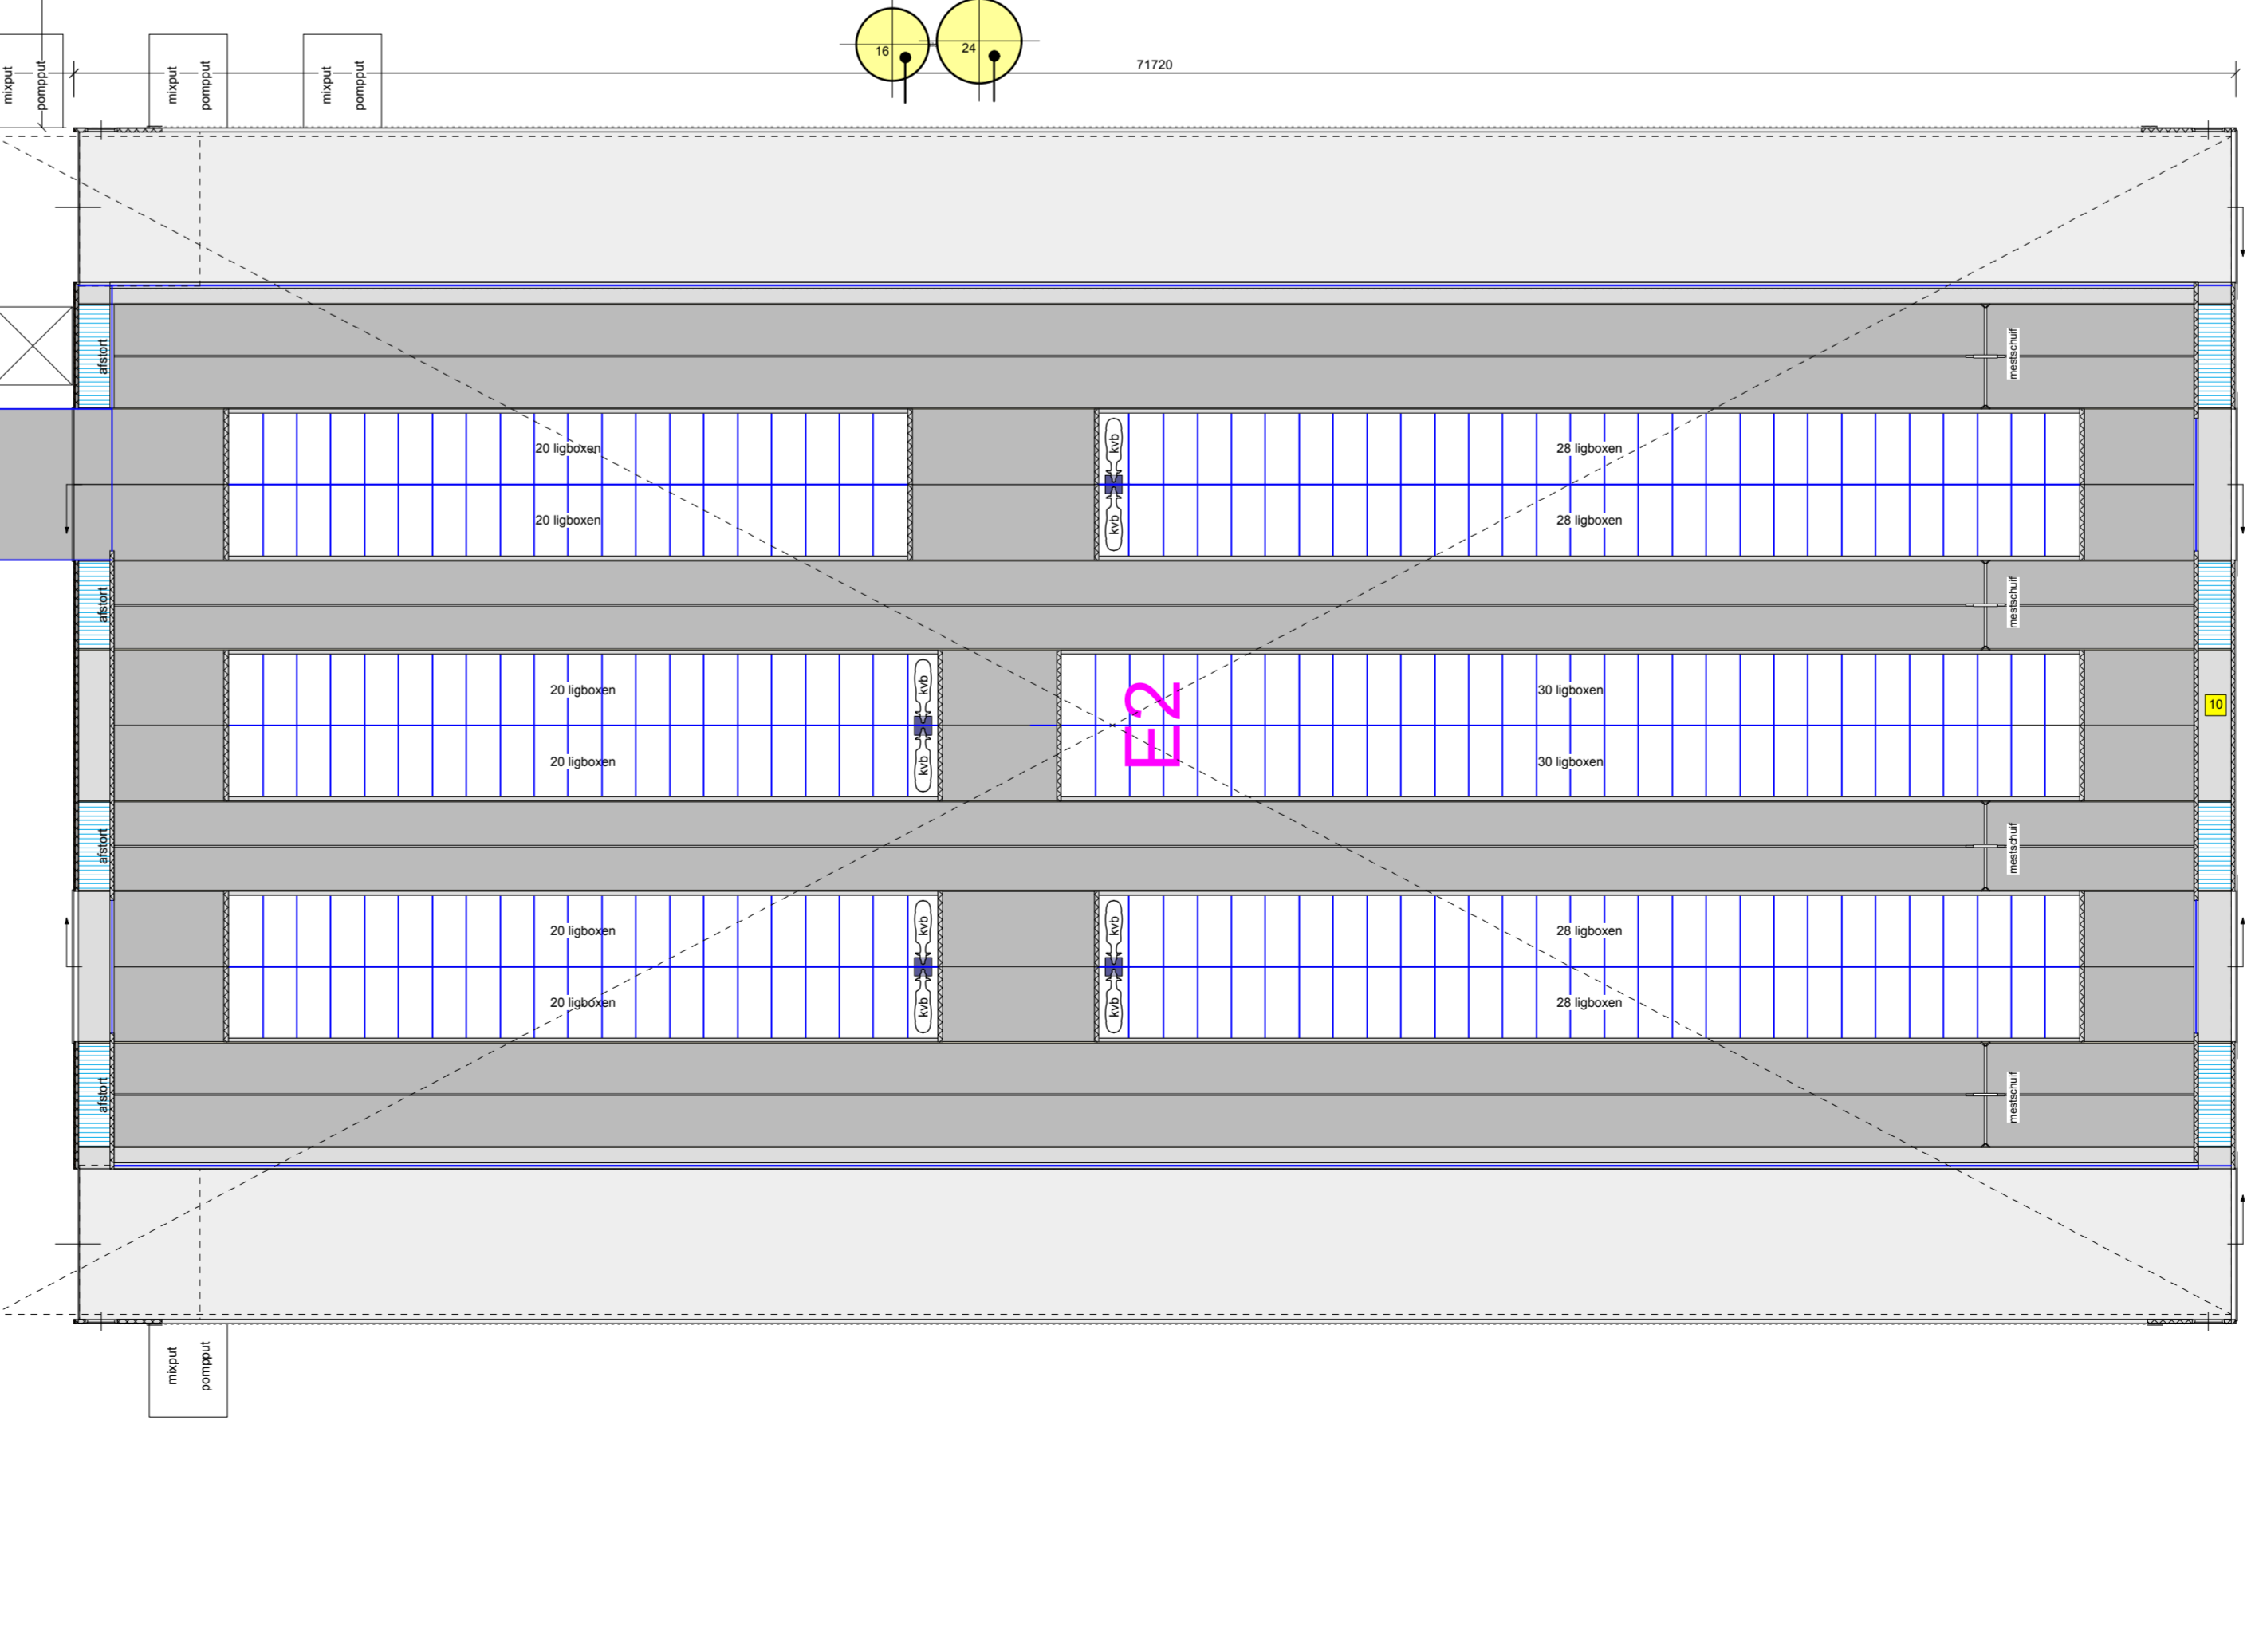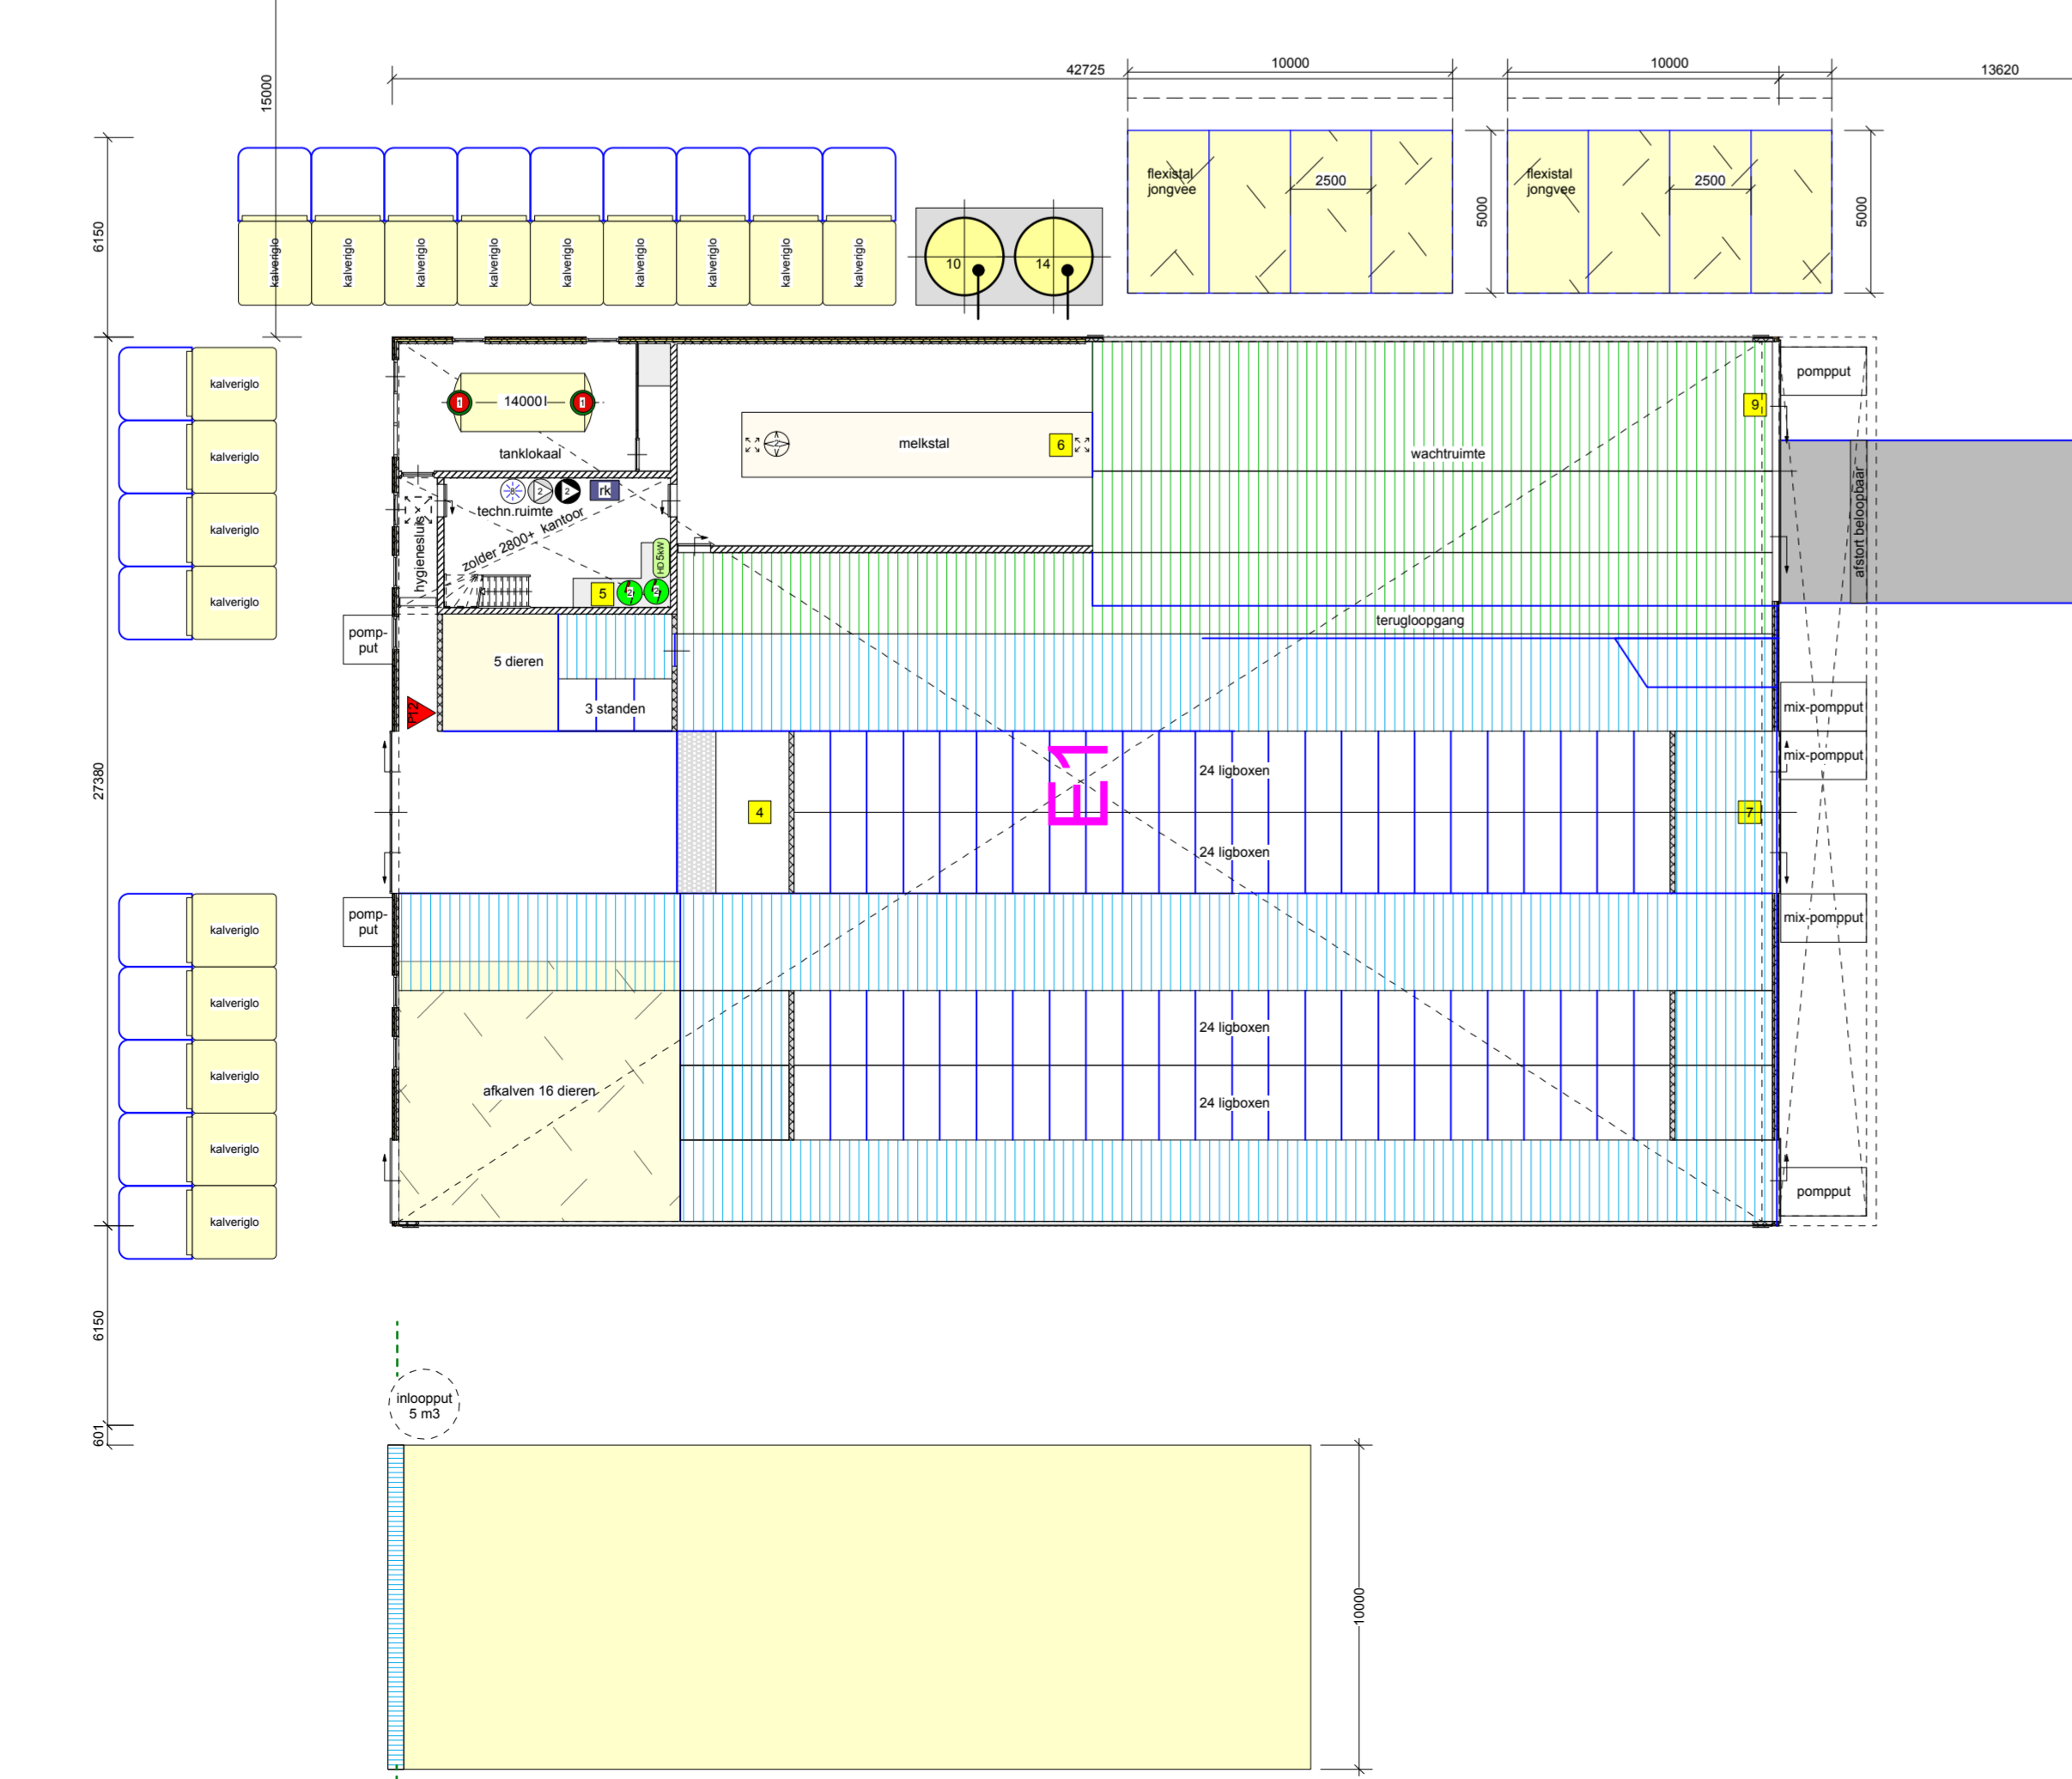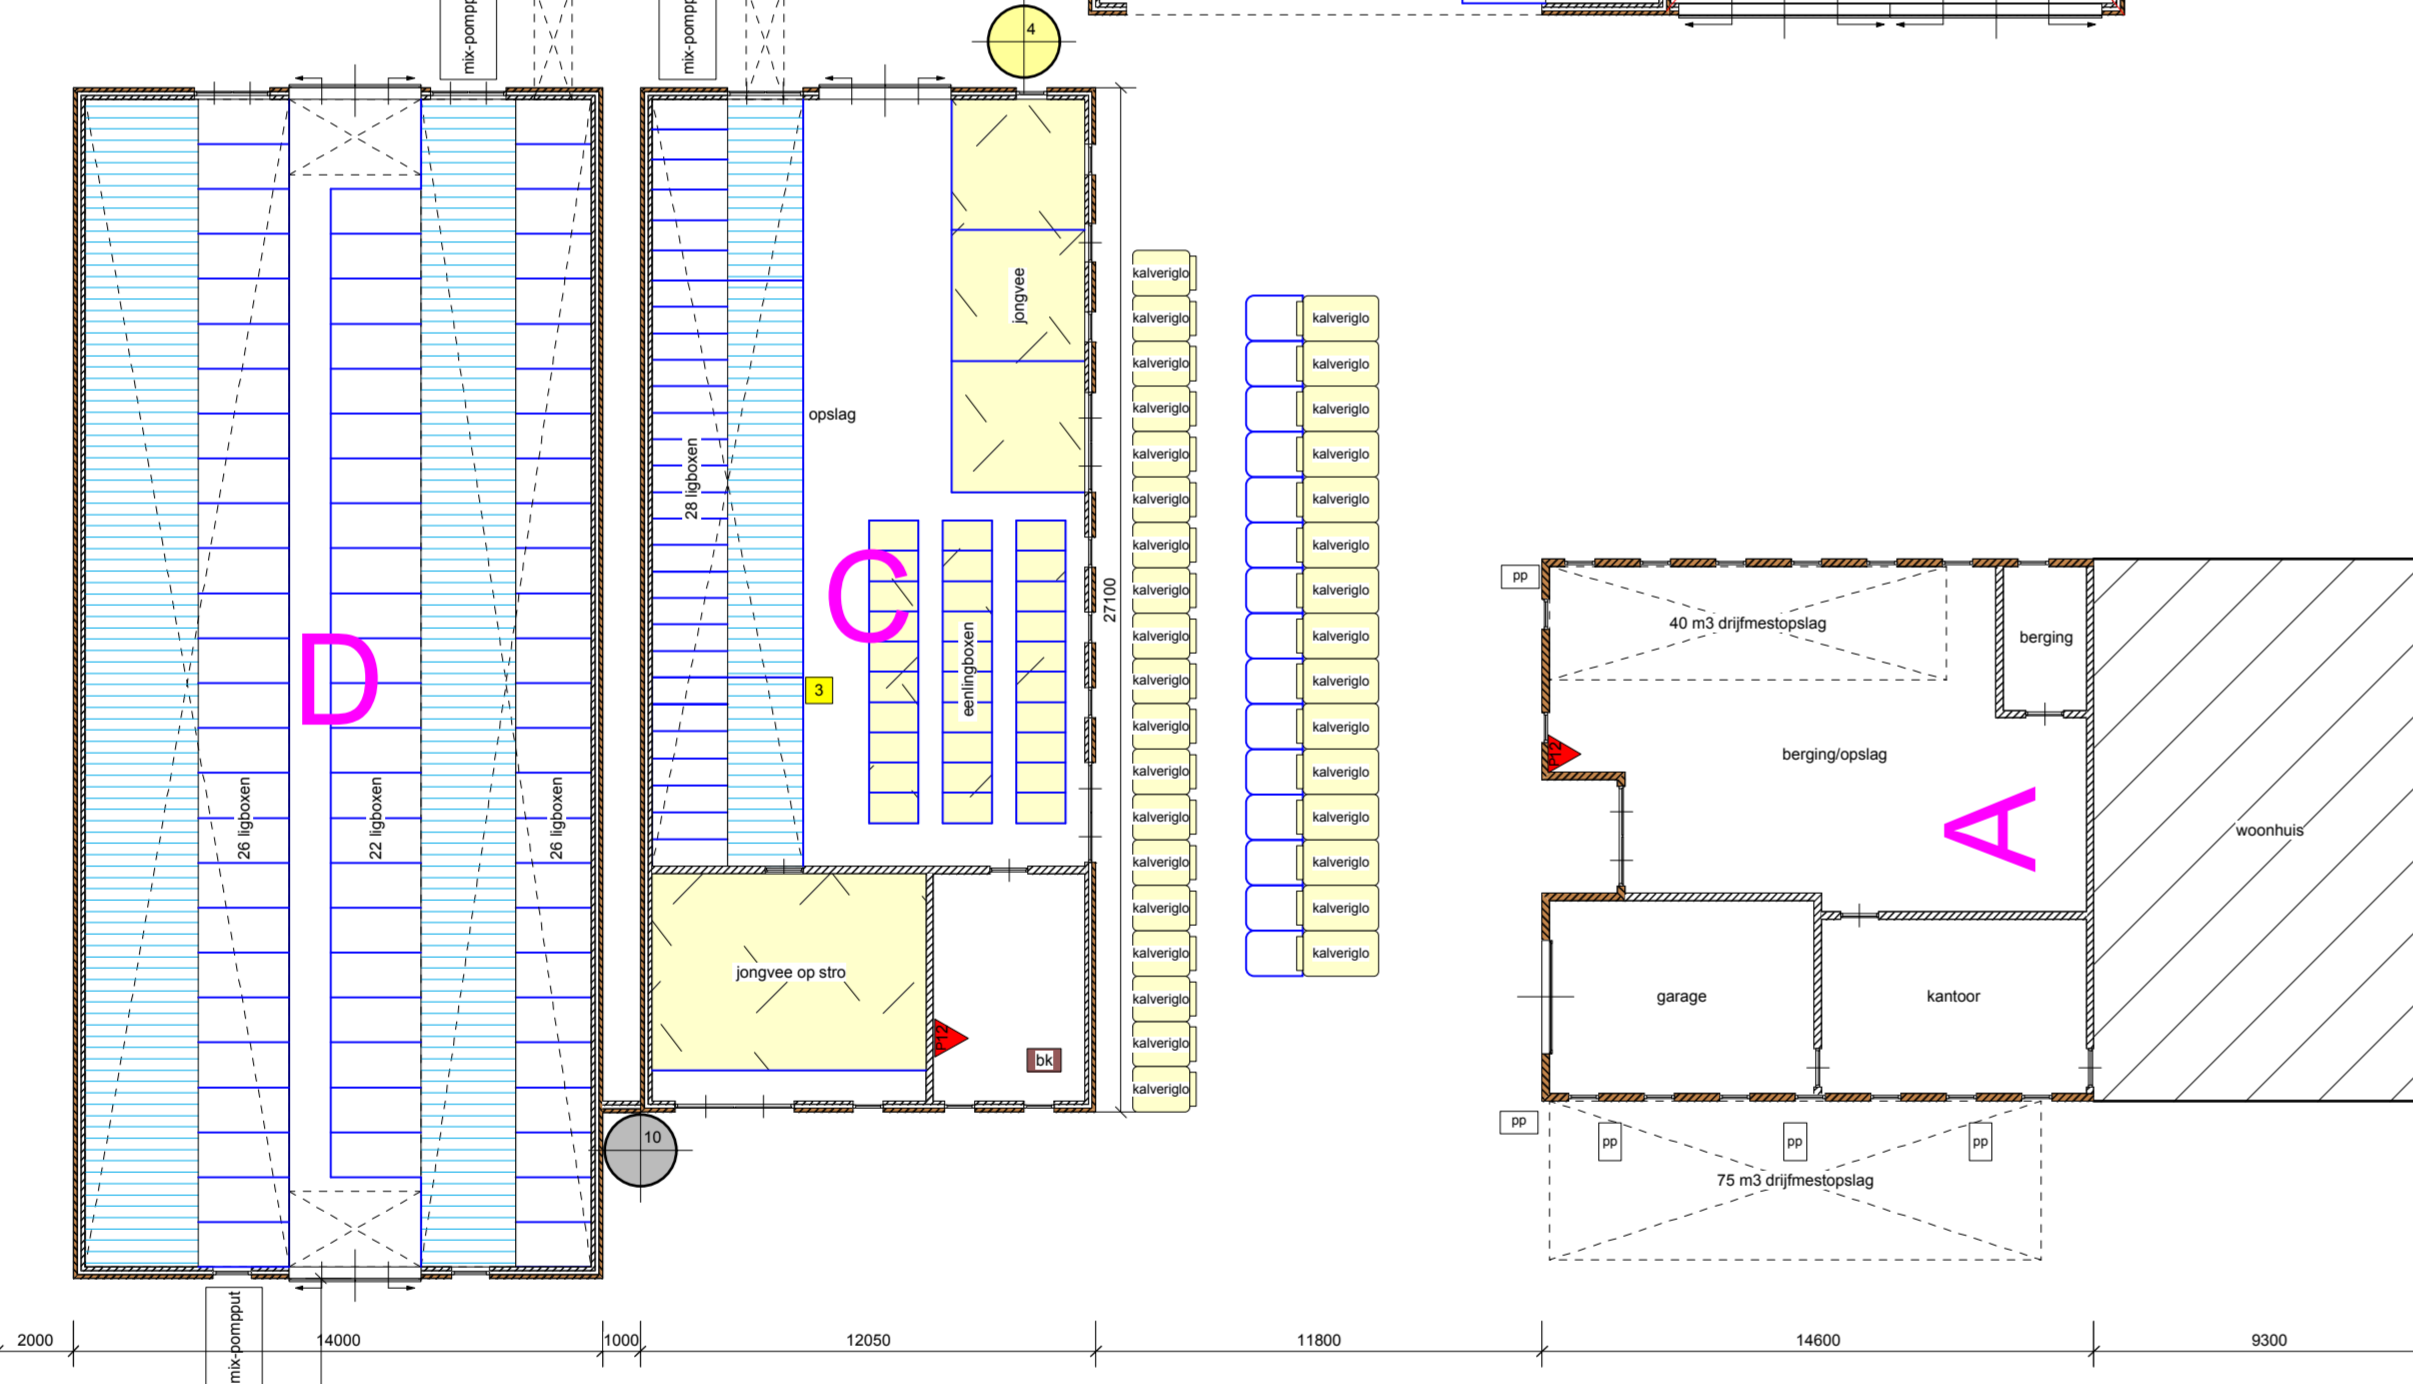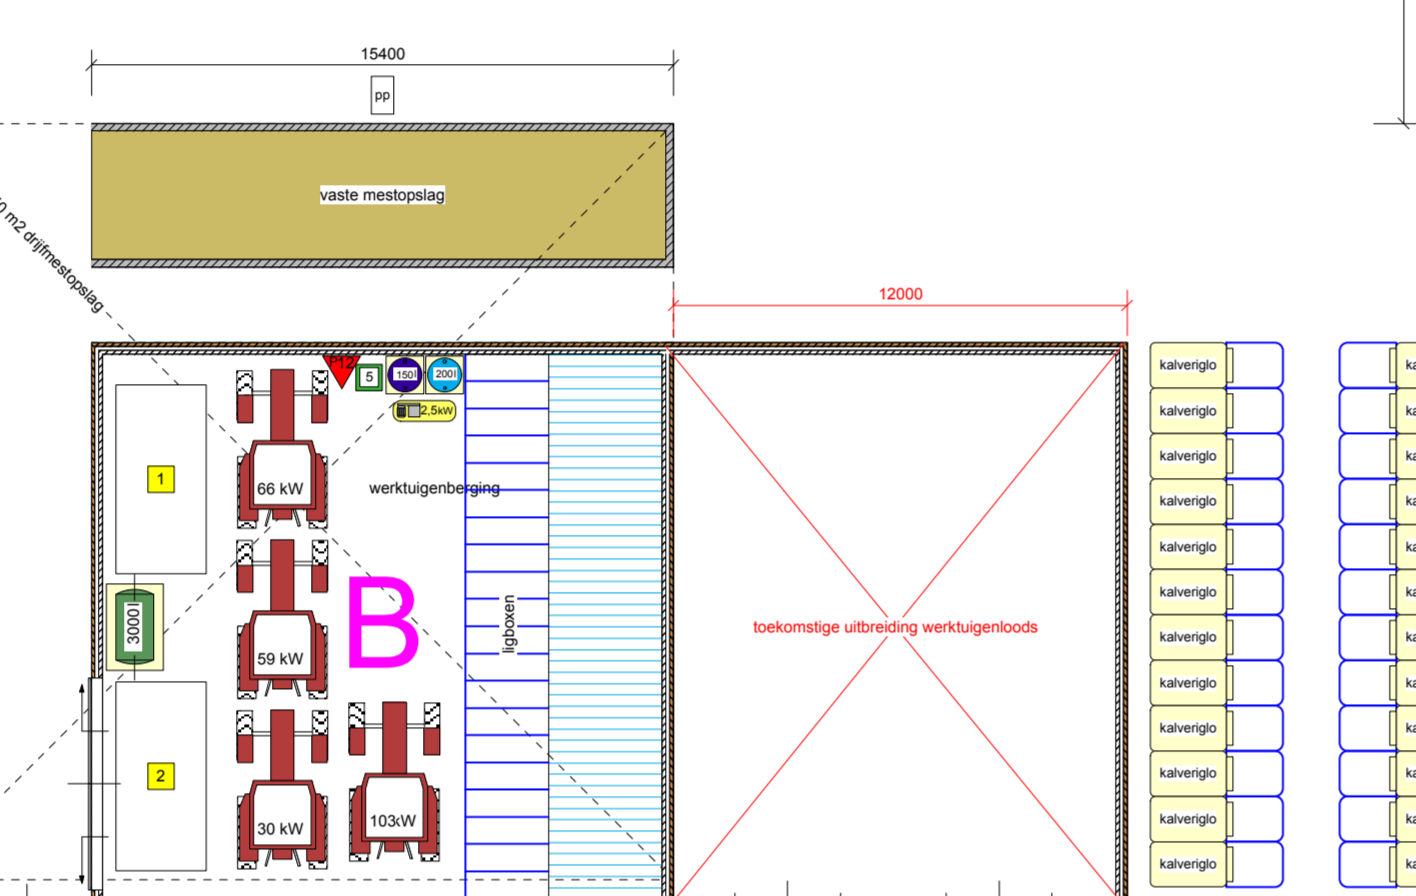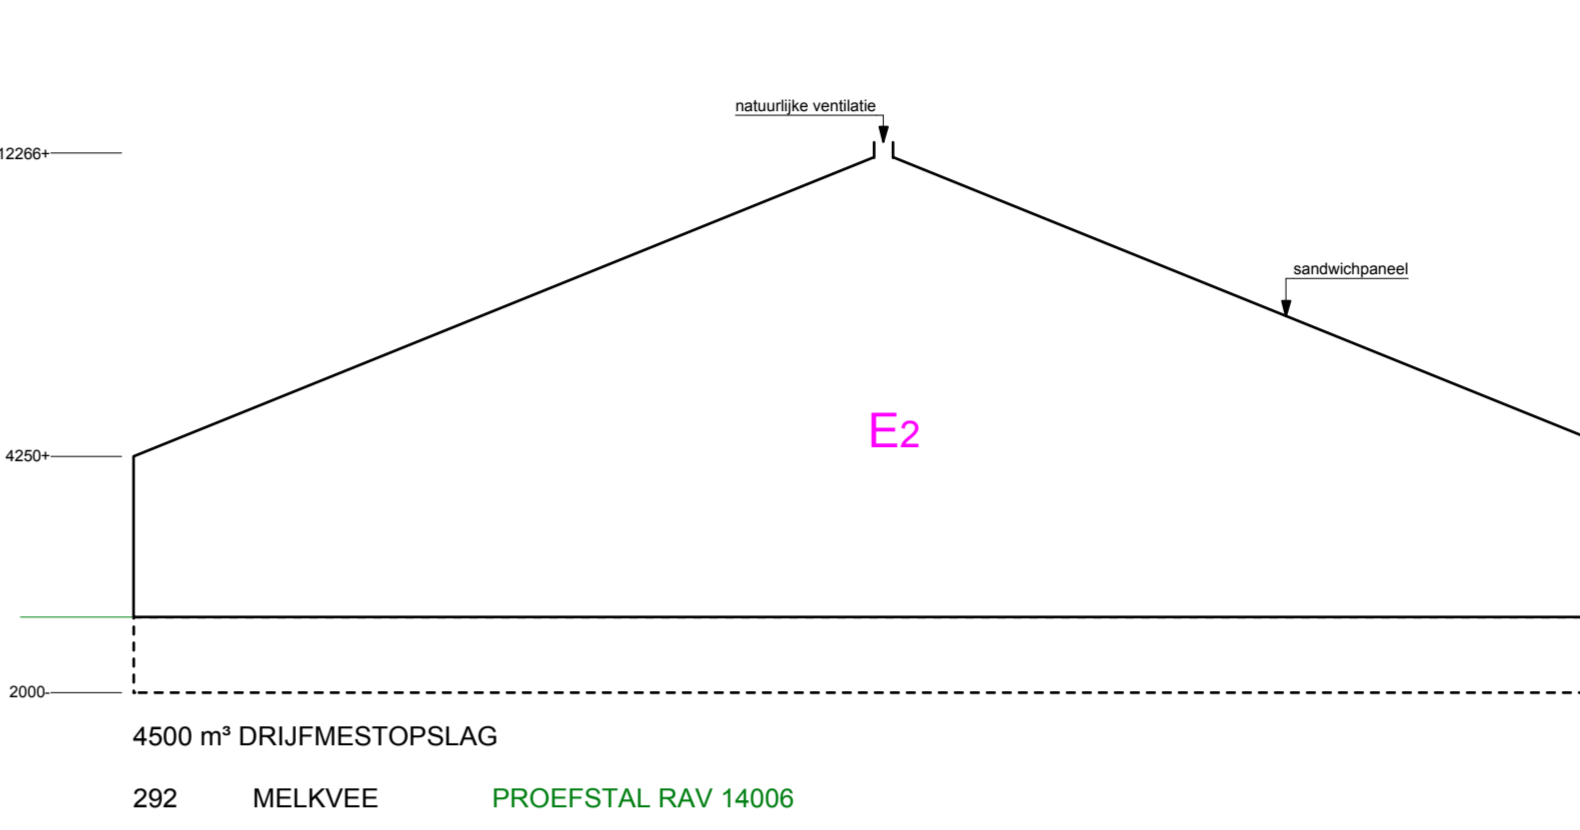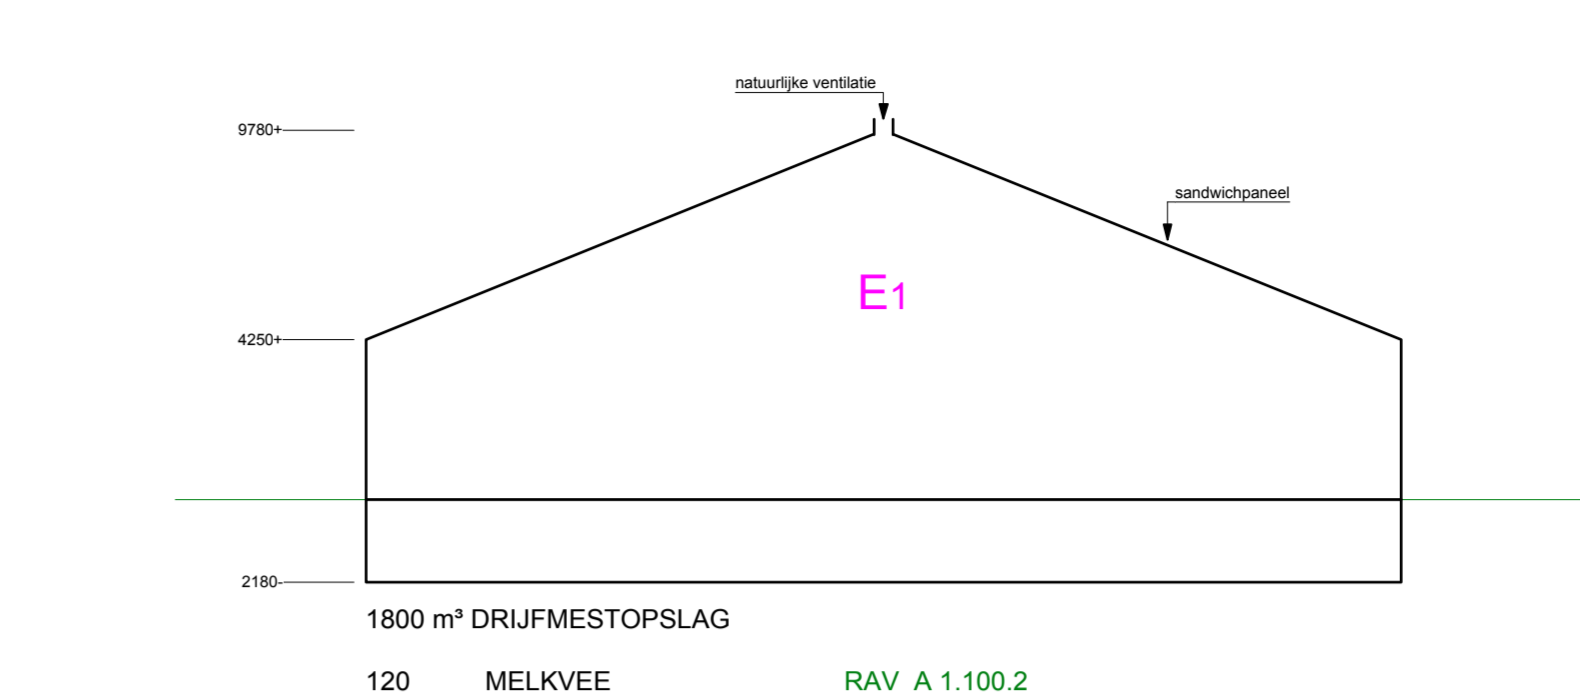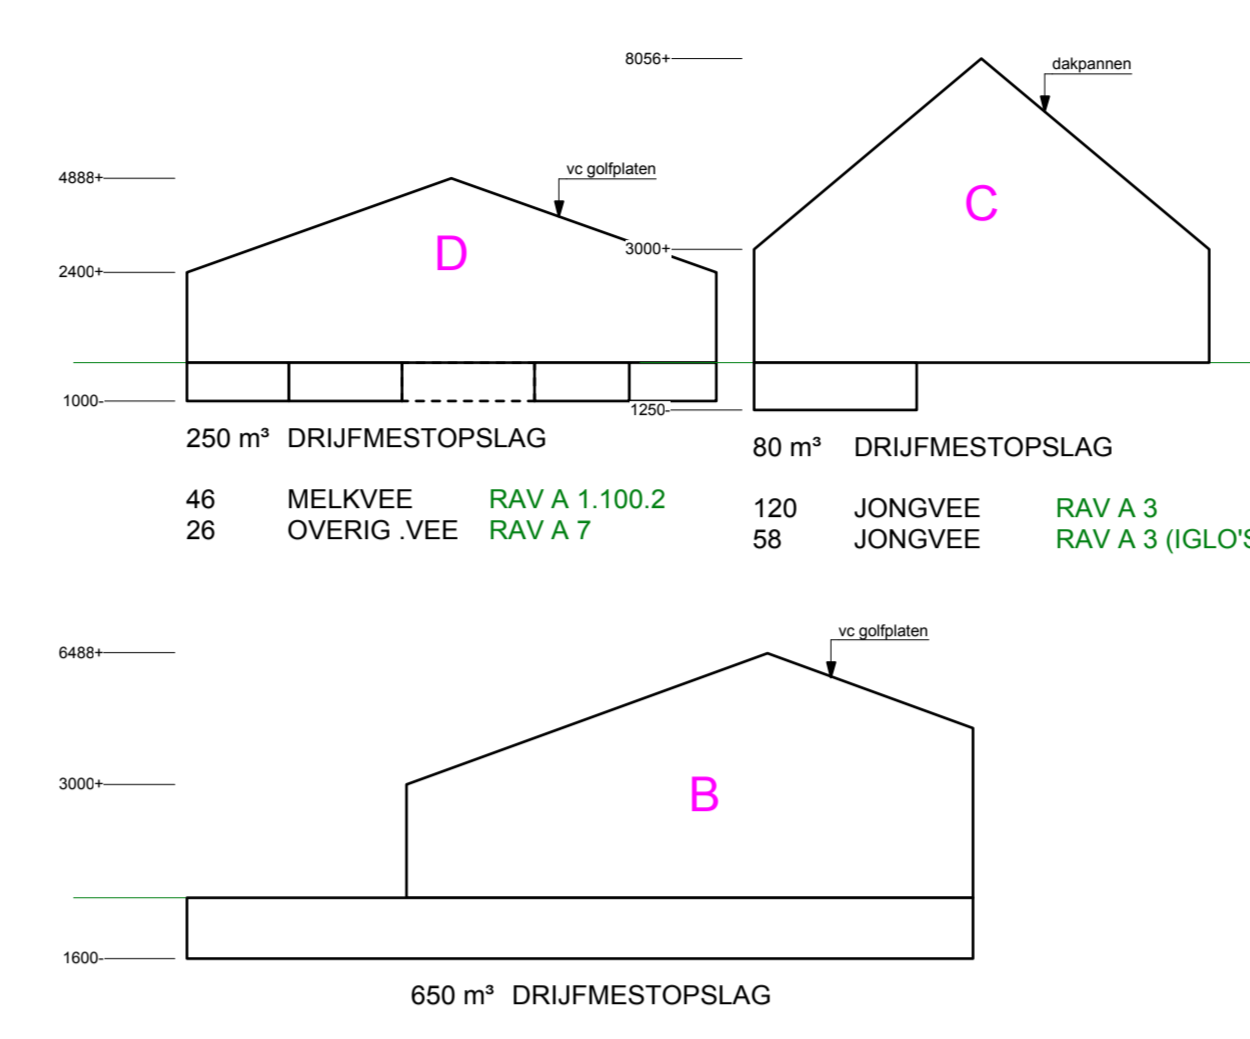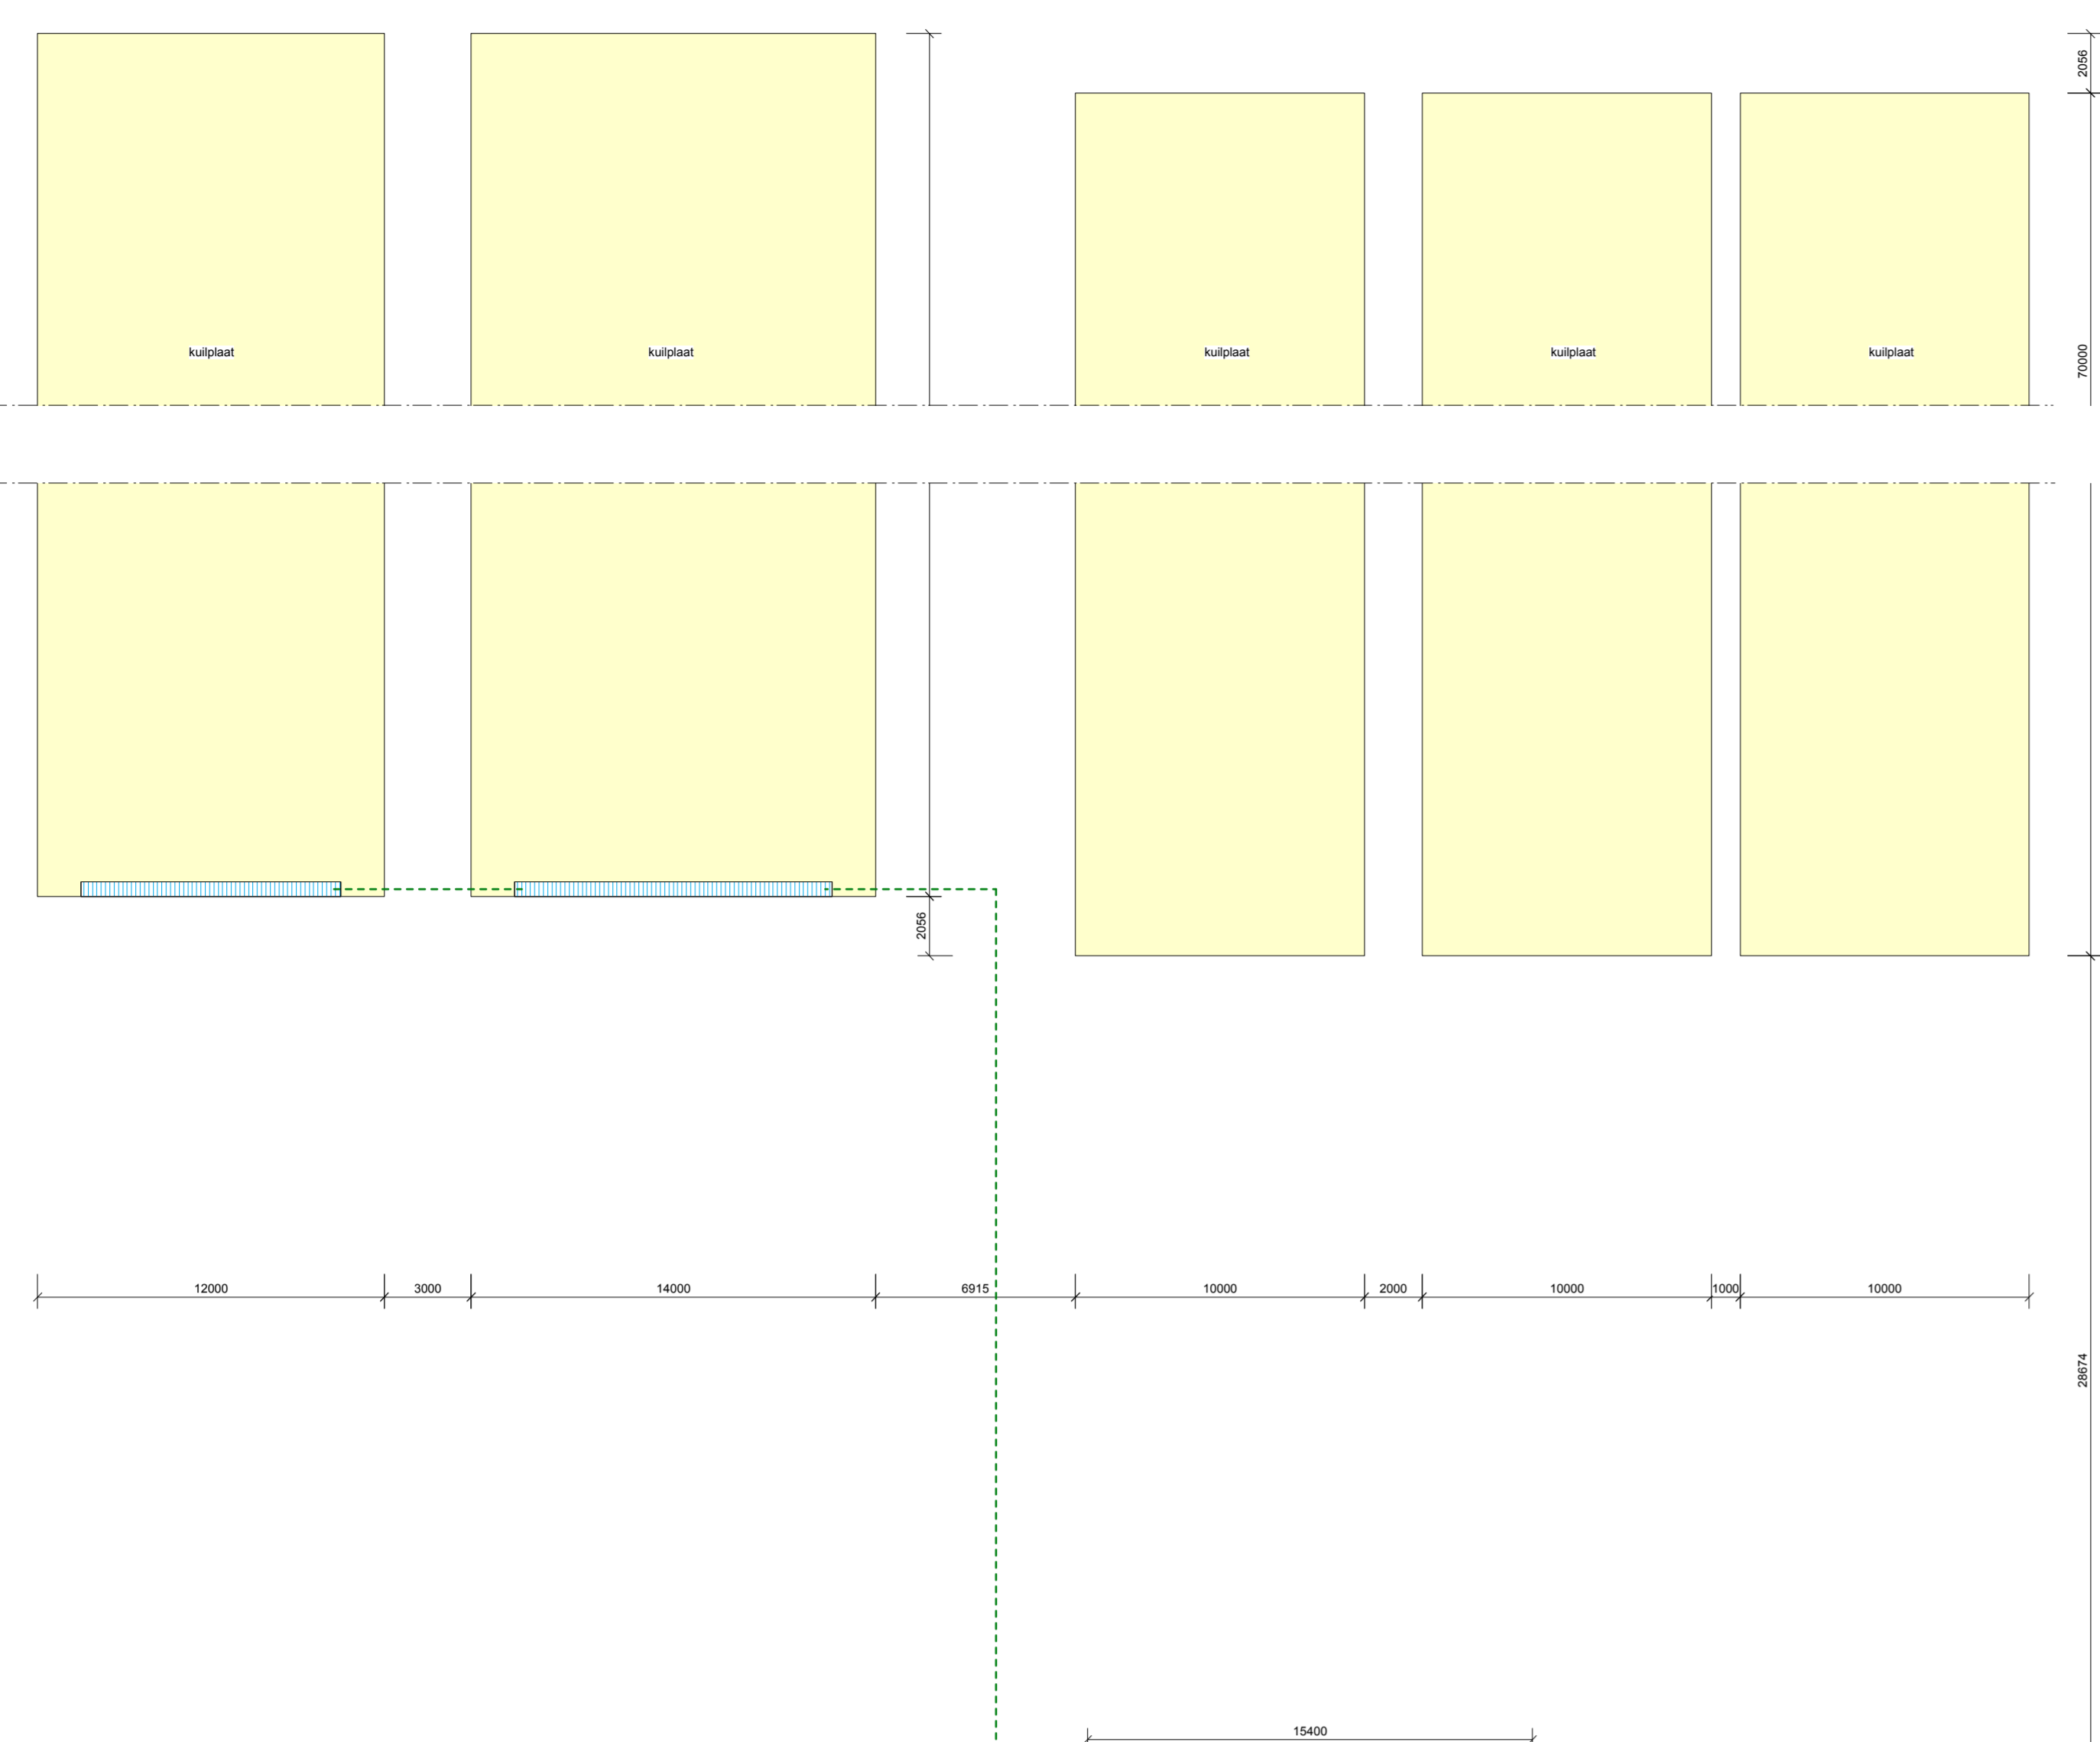

TEKENING NIET GESCHIKT VOOR UITVOERING

PROJECT: Advies Milieu Bouw voor het bedrijf aan de Braakweg 2 te Eibergen

ADVISEUR: D. Heijman

ONTWERPER: Rijk

CONTROLE: Puij

SCHAL: 1:200

FORMAAT: A4 x 1000

DATE: 14 juli 2014

WILDE A: 25 september 2014

WILDE B:

WILDE C:

WILDE D:

WILDE E:

PROJECTNR: 631111

TEKENINGEN: 1:200

Mv-14

ADVIES MILIEU BOUW

AGRA-MATIC