

GEVELOPENINGEN

	drauwing
	maaiering

MATERIALEN

	natuursteen opzetwerk
	natuursteen bodembest
	natuursteen vloer
	profiel gipsplaat 200 mm
	profiel gipsplaat 120 mm
	beton opzetwerk
	gewapend beton
	profiel beton
	staalring

LEIDINGEN

	gas
	waterleiding

VLOERARCIERINGEN

	betonvloer
	betonvloer - versterkt
	gietvloer
	betonvloer - 80% 5% open
	straat
	onbekend

ELEKTROMOTOREN


VERBRANDINGSMOTOREN

	tractor	waarm aangegeven het vermogen	4	250 kW
--	---------	-------------------------------	---	--------

VERWARMING

	elektrische boiler	waarm aangegeven het vermogen	2	4 kW
--	--------------------	-------------------------------	---	------

TANKS - VATEN - OPSLAG - SILO'S

	drinkwatercilinder volgens PGS 30	1	3000 L
	melkstal met inhoud	1	14000 L
	opslag melkstal met inhoud	1	200 L
	opslag afgewerkte melk in vat in bak	1	150 L

BRANDVEILIGHEID

	handbrandblusser	4	48 N
--	------------------	---	------

DIVERSEN

	pompe afvoer	30	


TOTALEN

Elektronisch vermogen	59,25 kW
Verbrandingsmotorisch vermogen	758 kW

SITUATIE




kadastrale gemeente: Ebbergen  
sectie: A nr. 4063  
schaal: 1:2000

	perceel
	bouwvlak huidige
	bouwvlak gemeentel
	bouwvlak vigerend
	gietvloer bodembest
	gietvloer beton
	bedrijfswoning
	onrijpde bebouwing
	grens van de maaiering
	erfafscheiding
	staalring of houtbol bodembest
	staalring of houtbol beton
	waterleiding

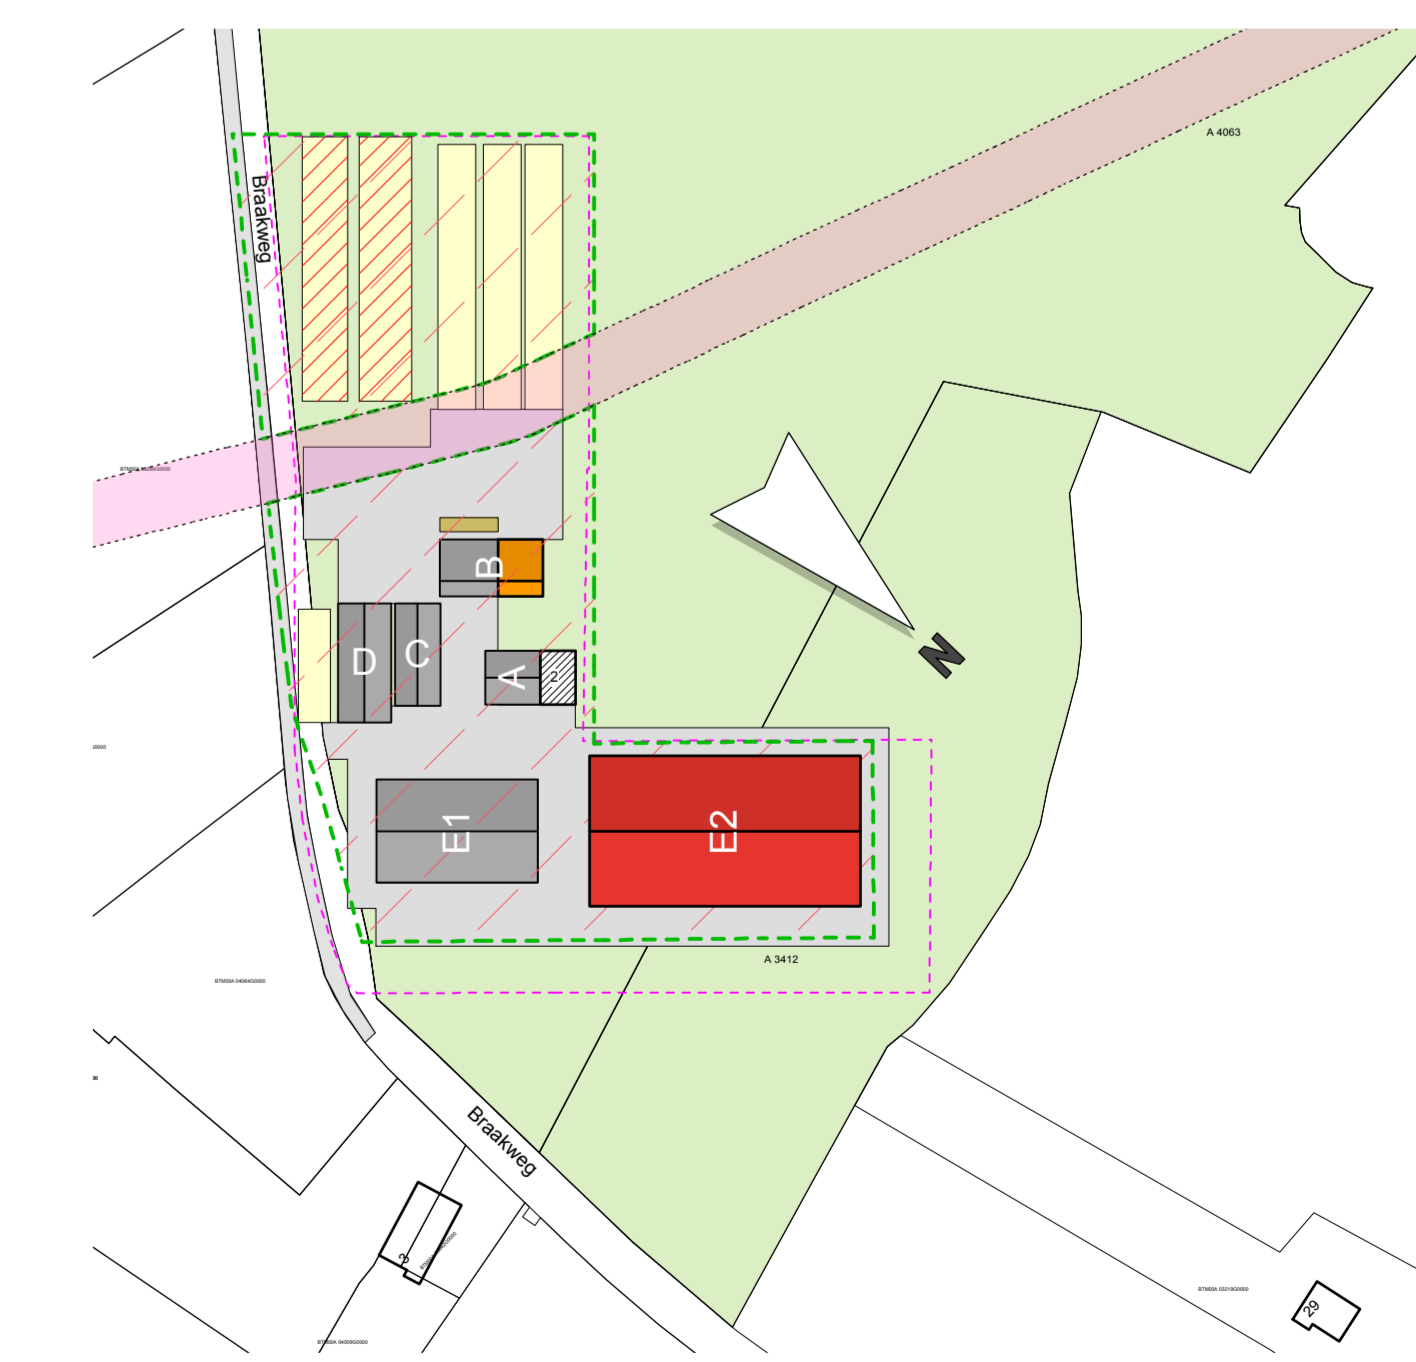

TEKENING NIET GESCHIKT VOOR UITVOERING

PROJECT Aanvraag omgevingsvergunning Milieu voor het bedrijf aan de Braakweg 2 te Ebbergen	ADVISEUR D. Heijman	PROJECTNR. 631111
ONTWERPER E. Reijerik	CONTROLEUR P. de Boer	TEKENINGEN 1:200
FORMAAT A4 x 1000	DATE 14 juli 2014	VERSIE 1
OPDRACHTGEVER E. Reijerik Braakweg 2 7142 HW, Groenlo tel.: 0544-465838	WILDE A. 25 september 2014	WILDE B. WILDE C. WILDE D. WILDE E.

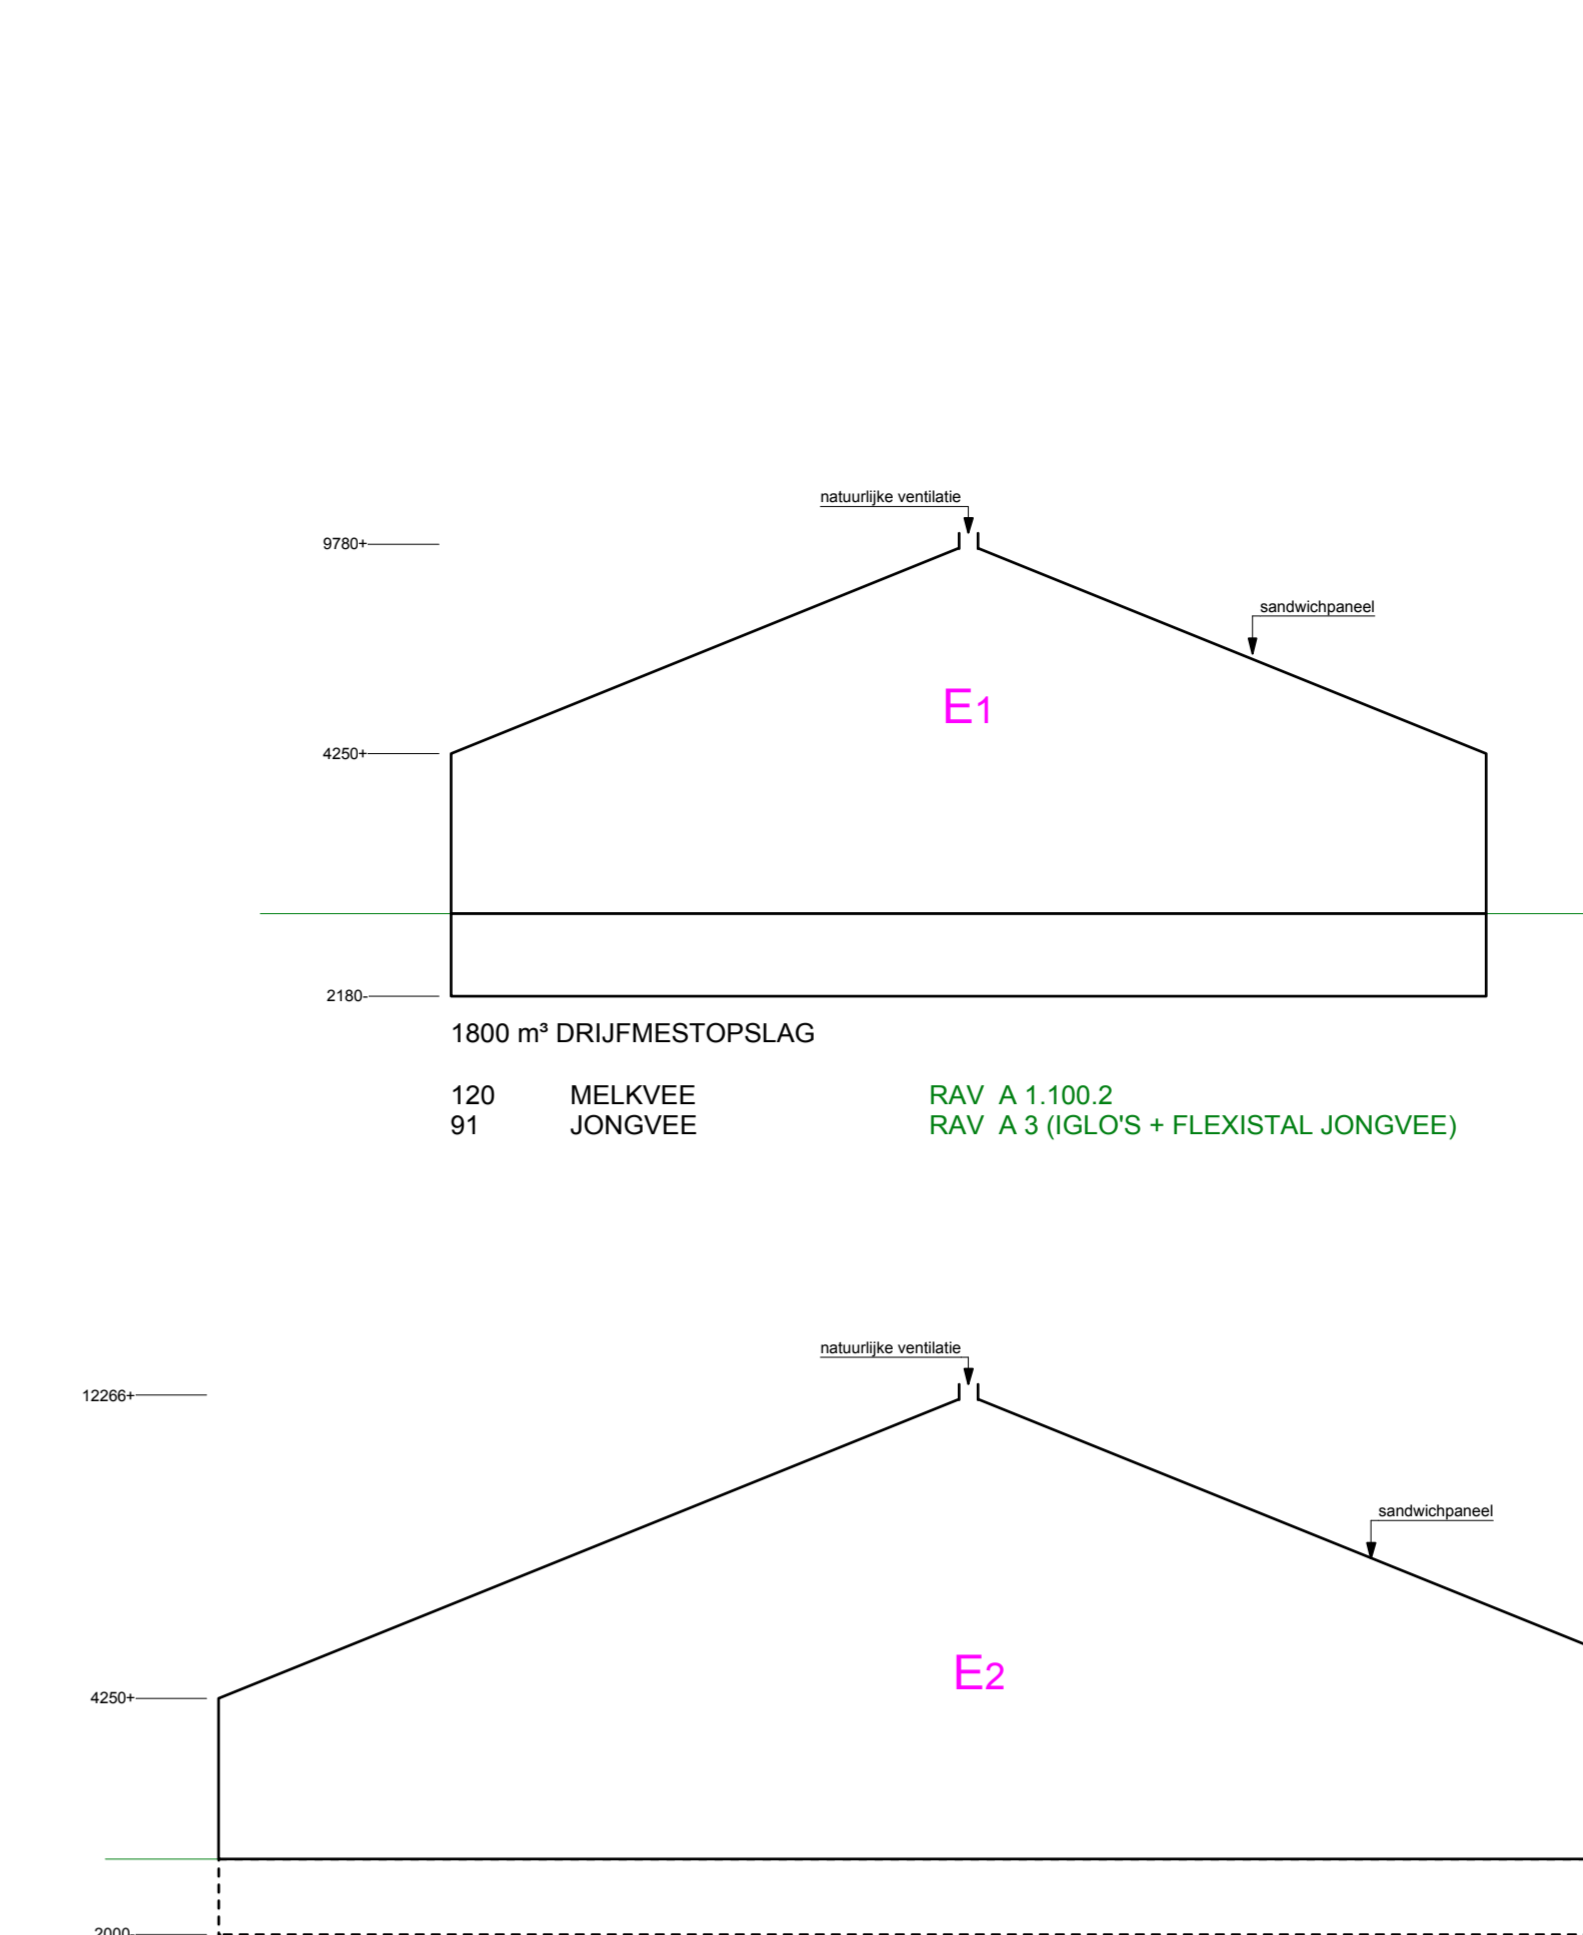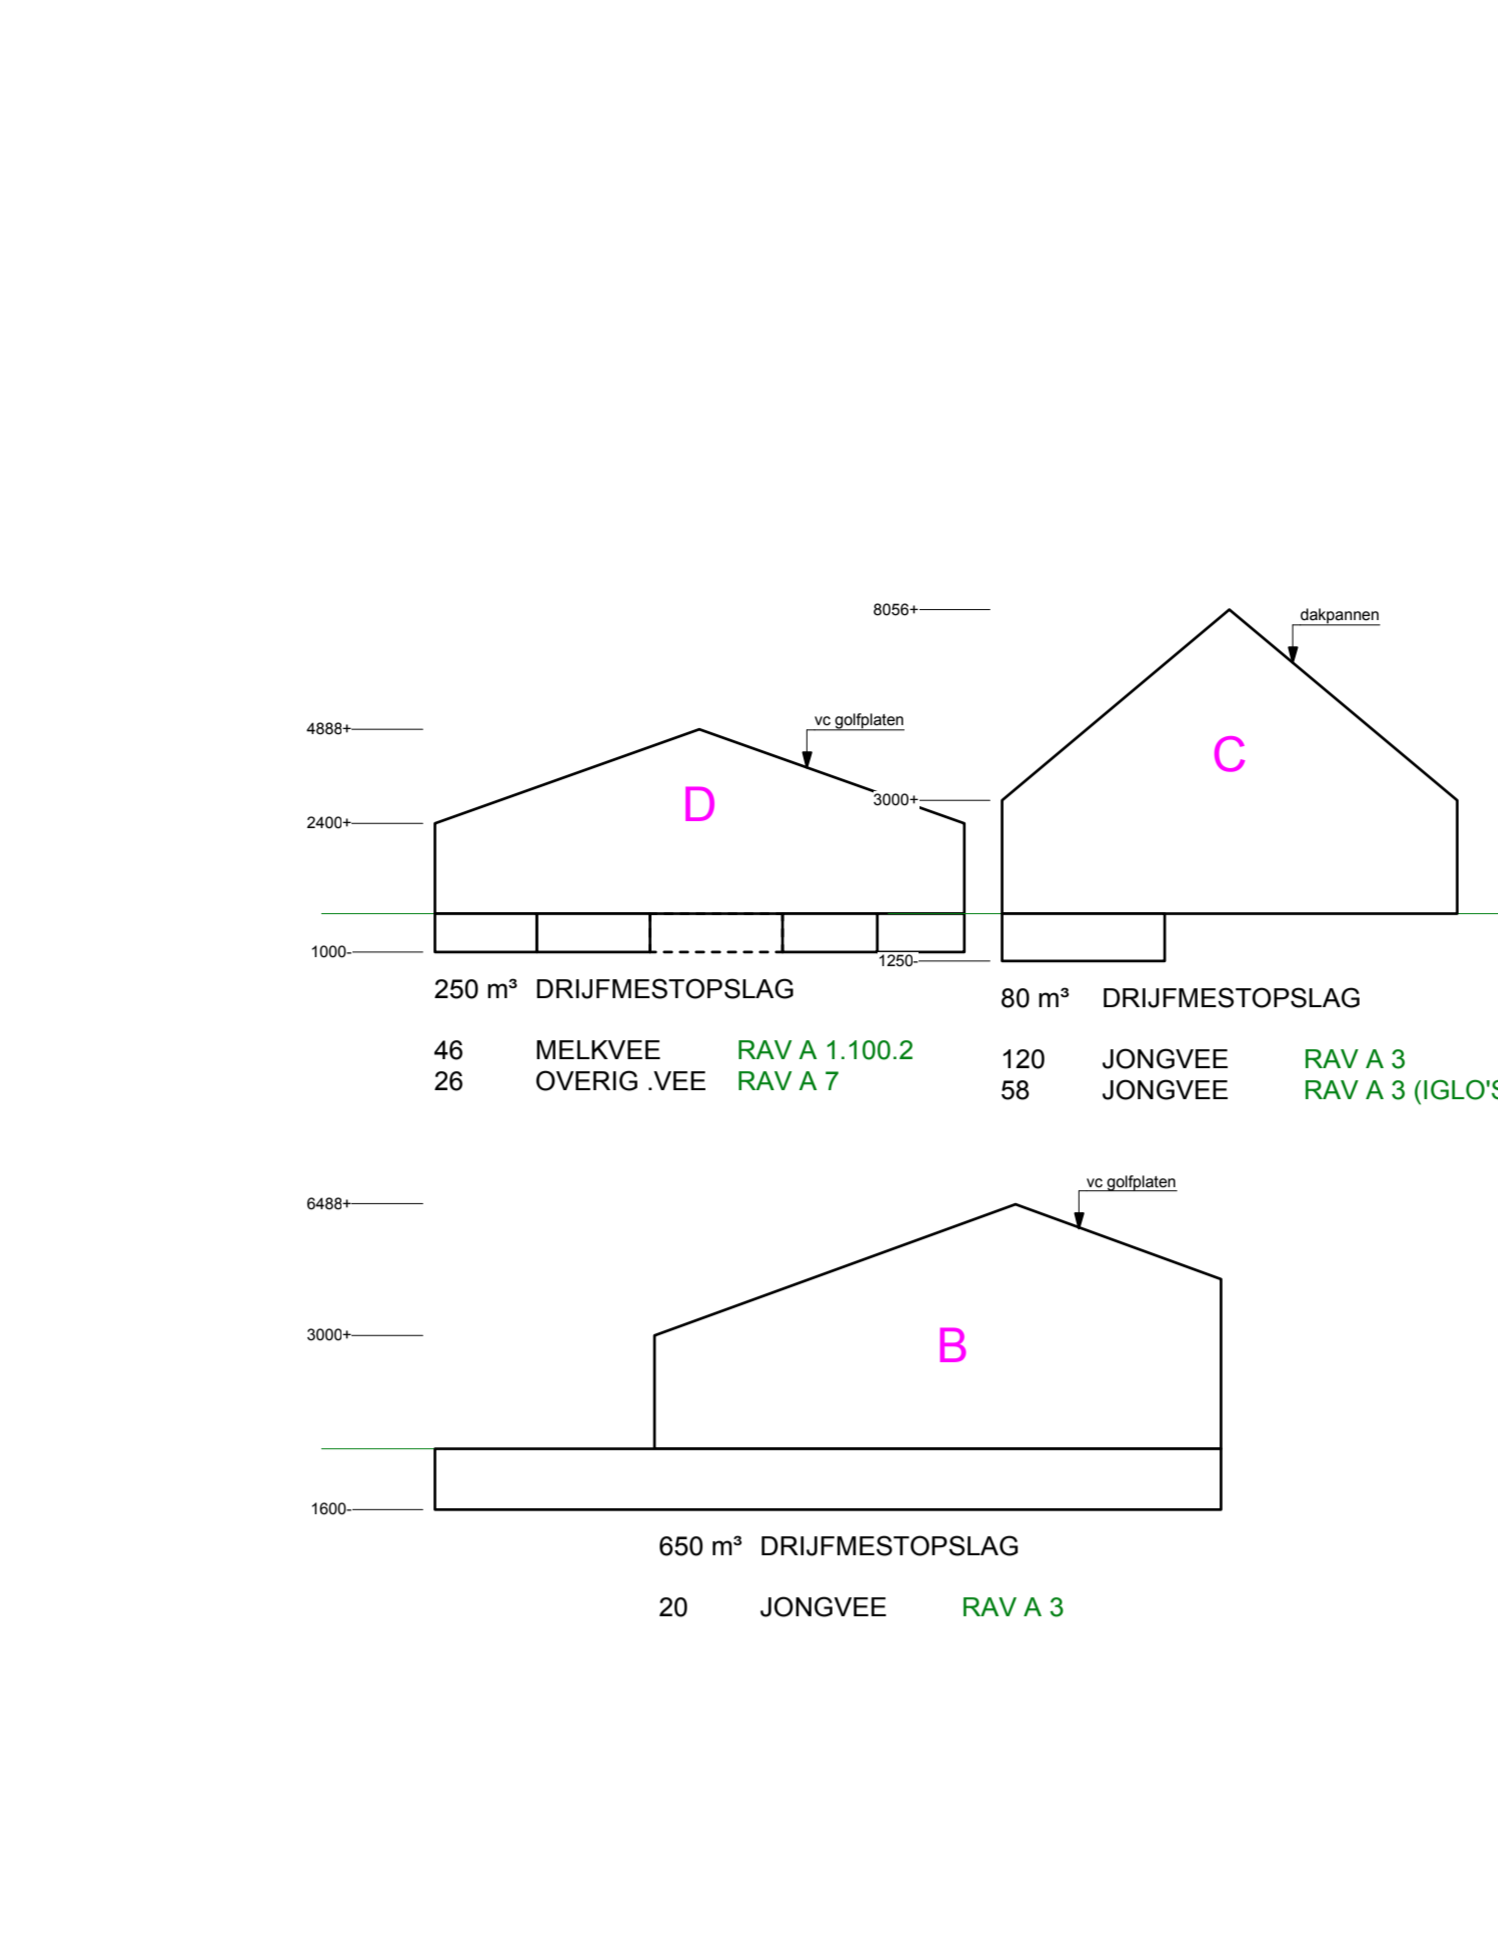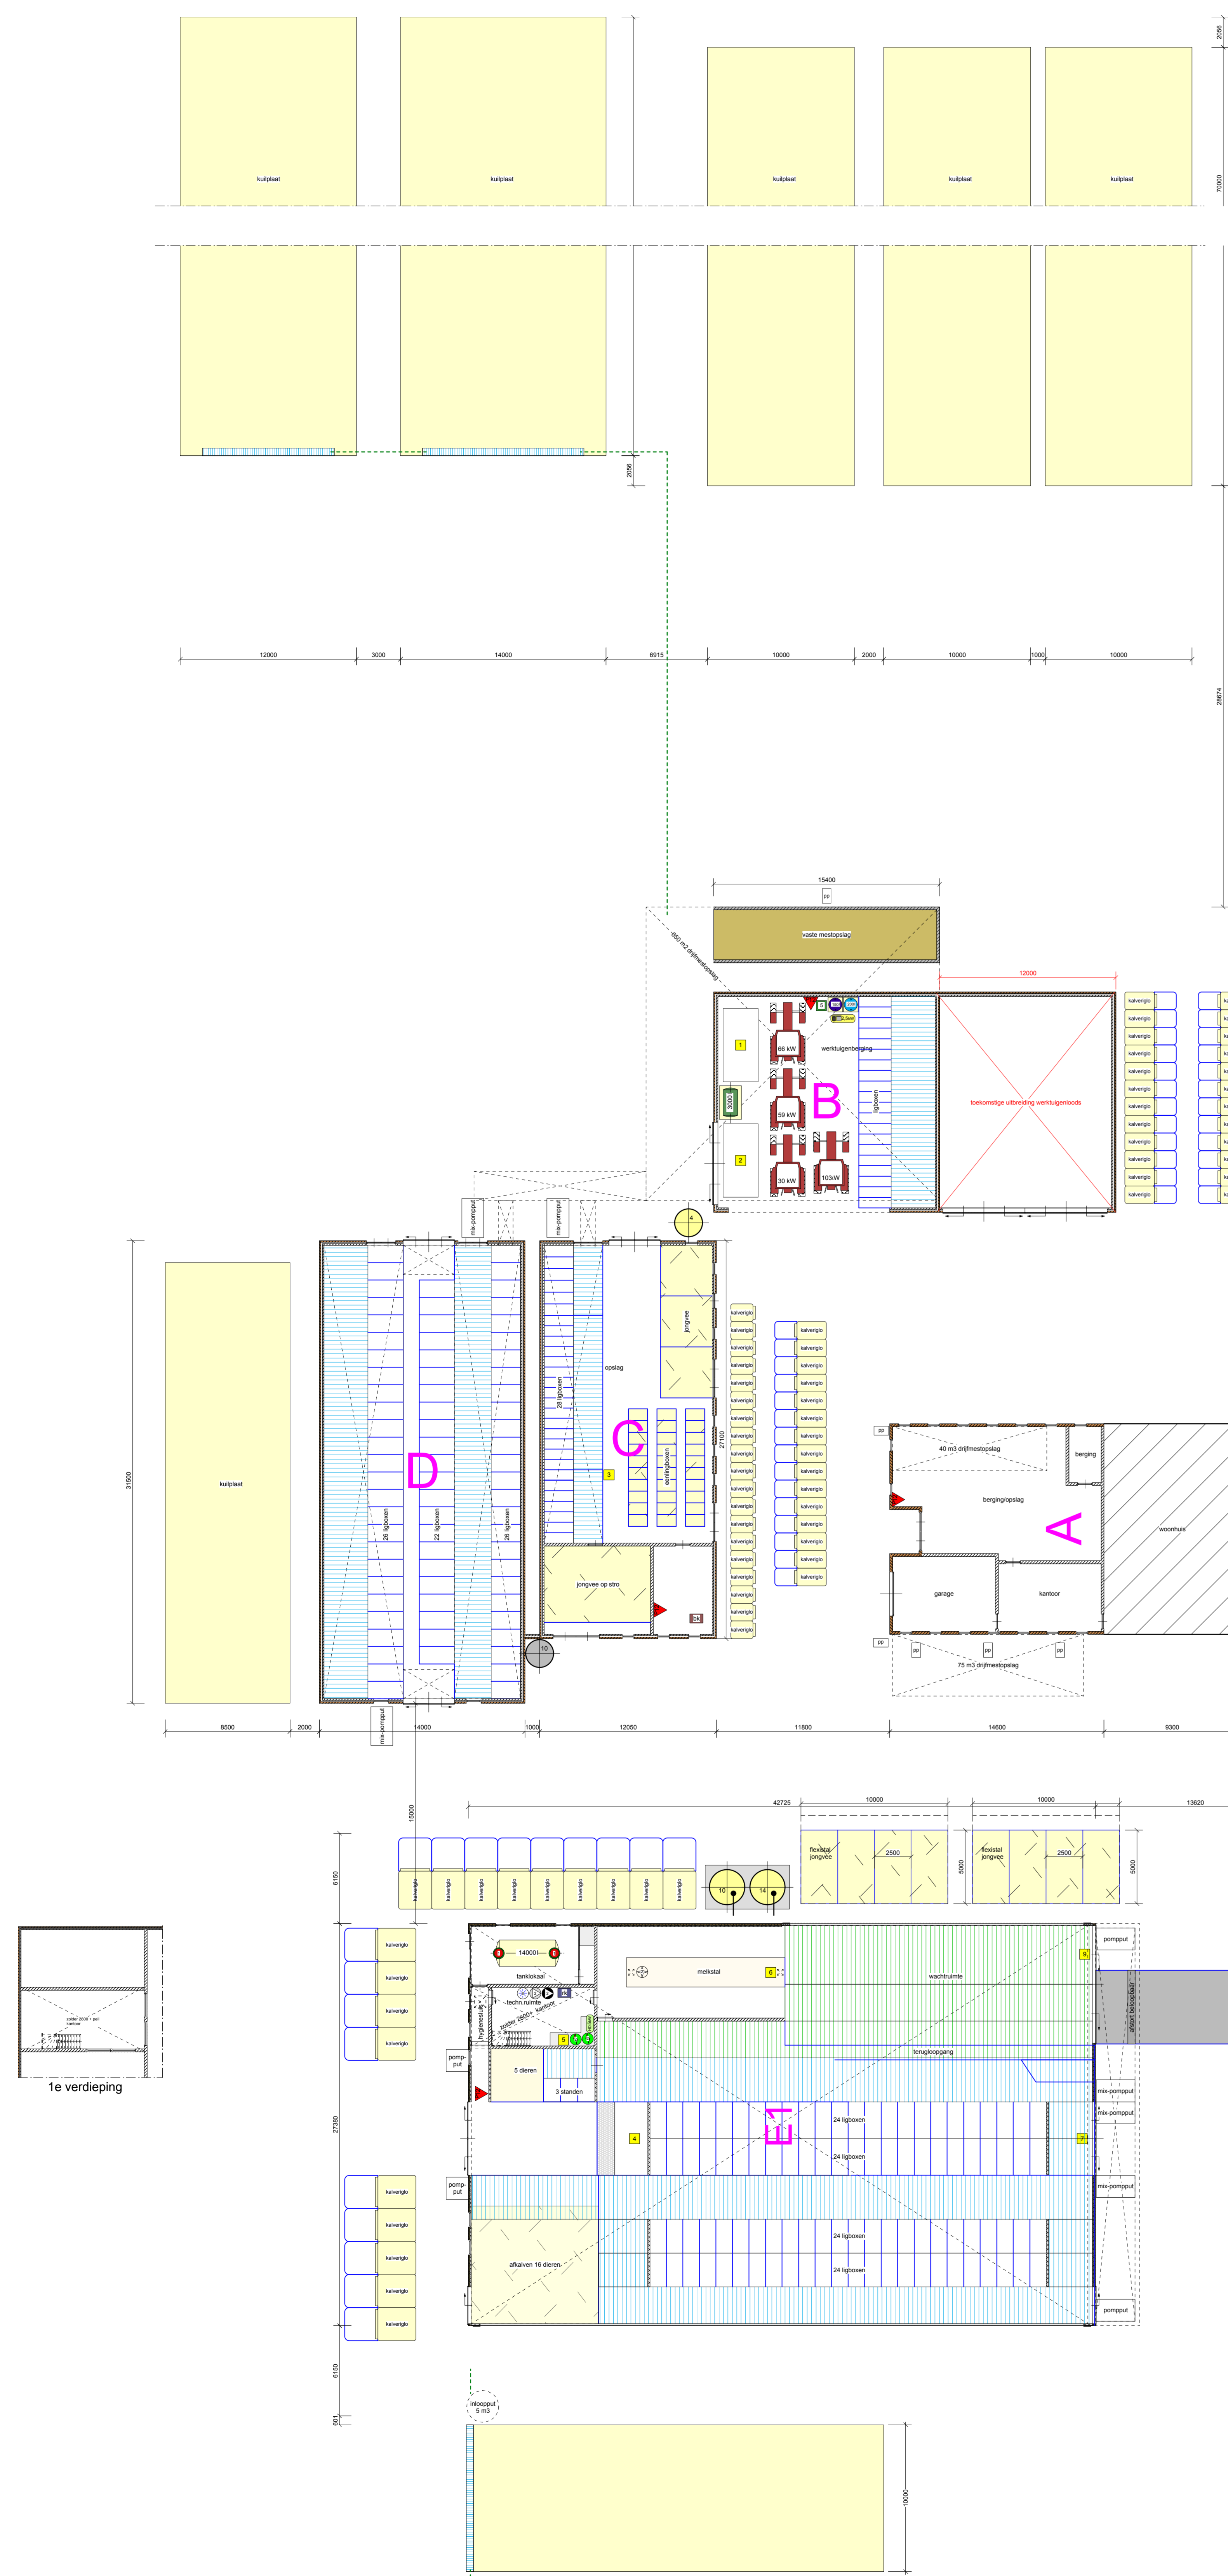

PROJECT Aanvraag omgevingsvergunning Milieu voor het bedrijf aan de Braakweg 2 te Ebbergen	ADVISEUR D. Heijman	PROJECTNR. 631111
ONTWERPER E. Reijerik	CONTROLEUR P. de Boer	TEKENINGEN 1:200
FORMAAT A4 x 1000	DATE 14 juli 2014	VERSIE 1
OPDRACHTGEVER E. Reijerik Braakweg 2 7142 HW, Groenlo tel.: 0544-465838	WILDE A. 25 september 2014	WILDE B. WILDE C. WILDE D. WILDE E.