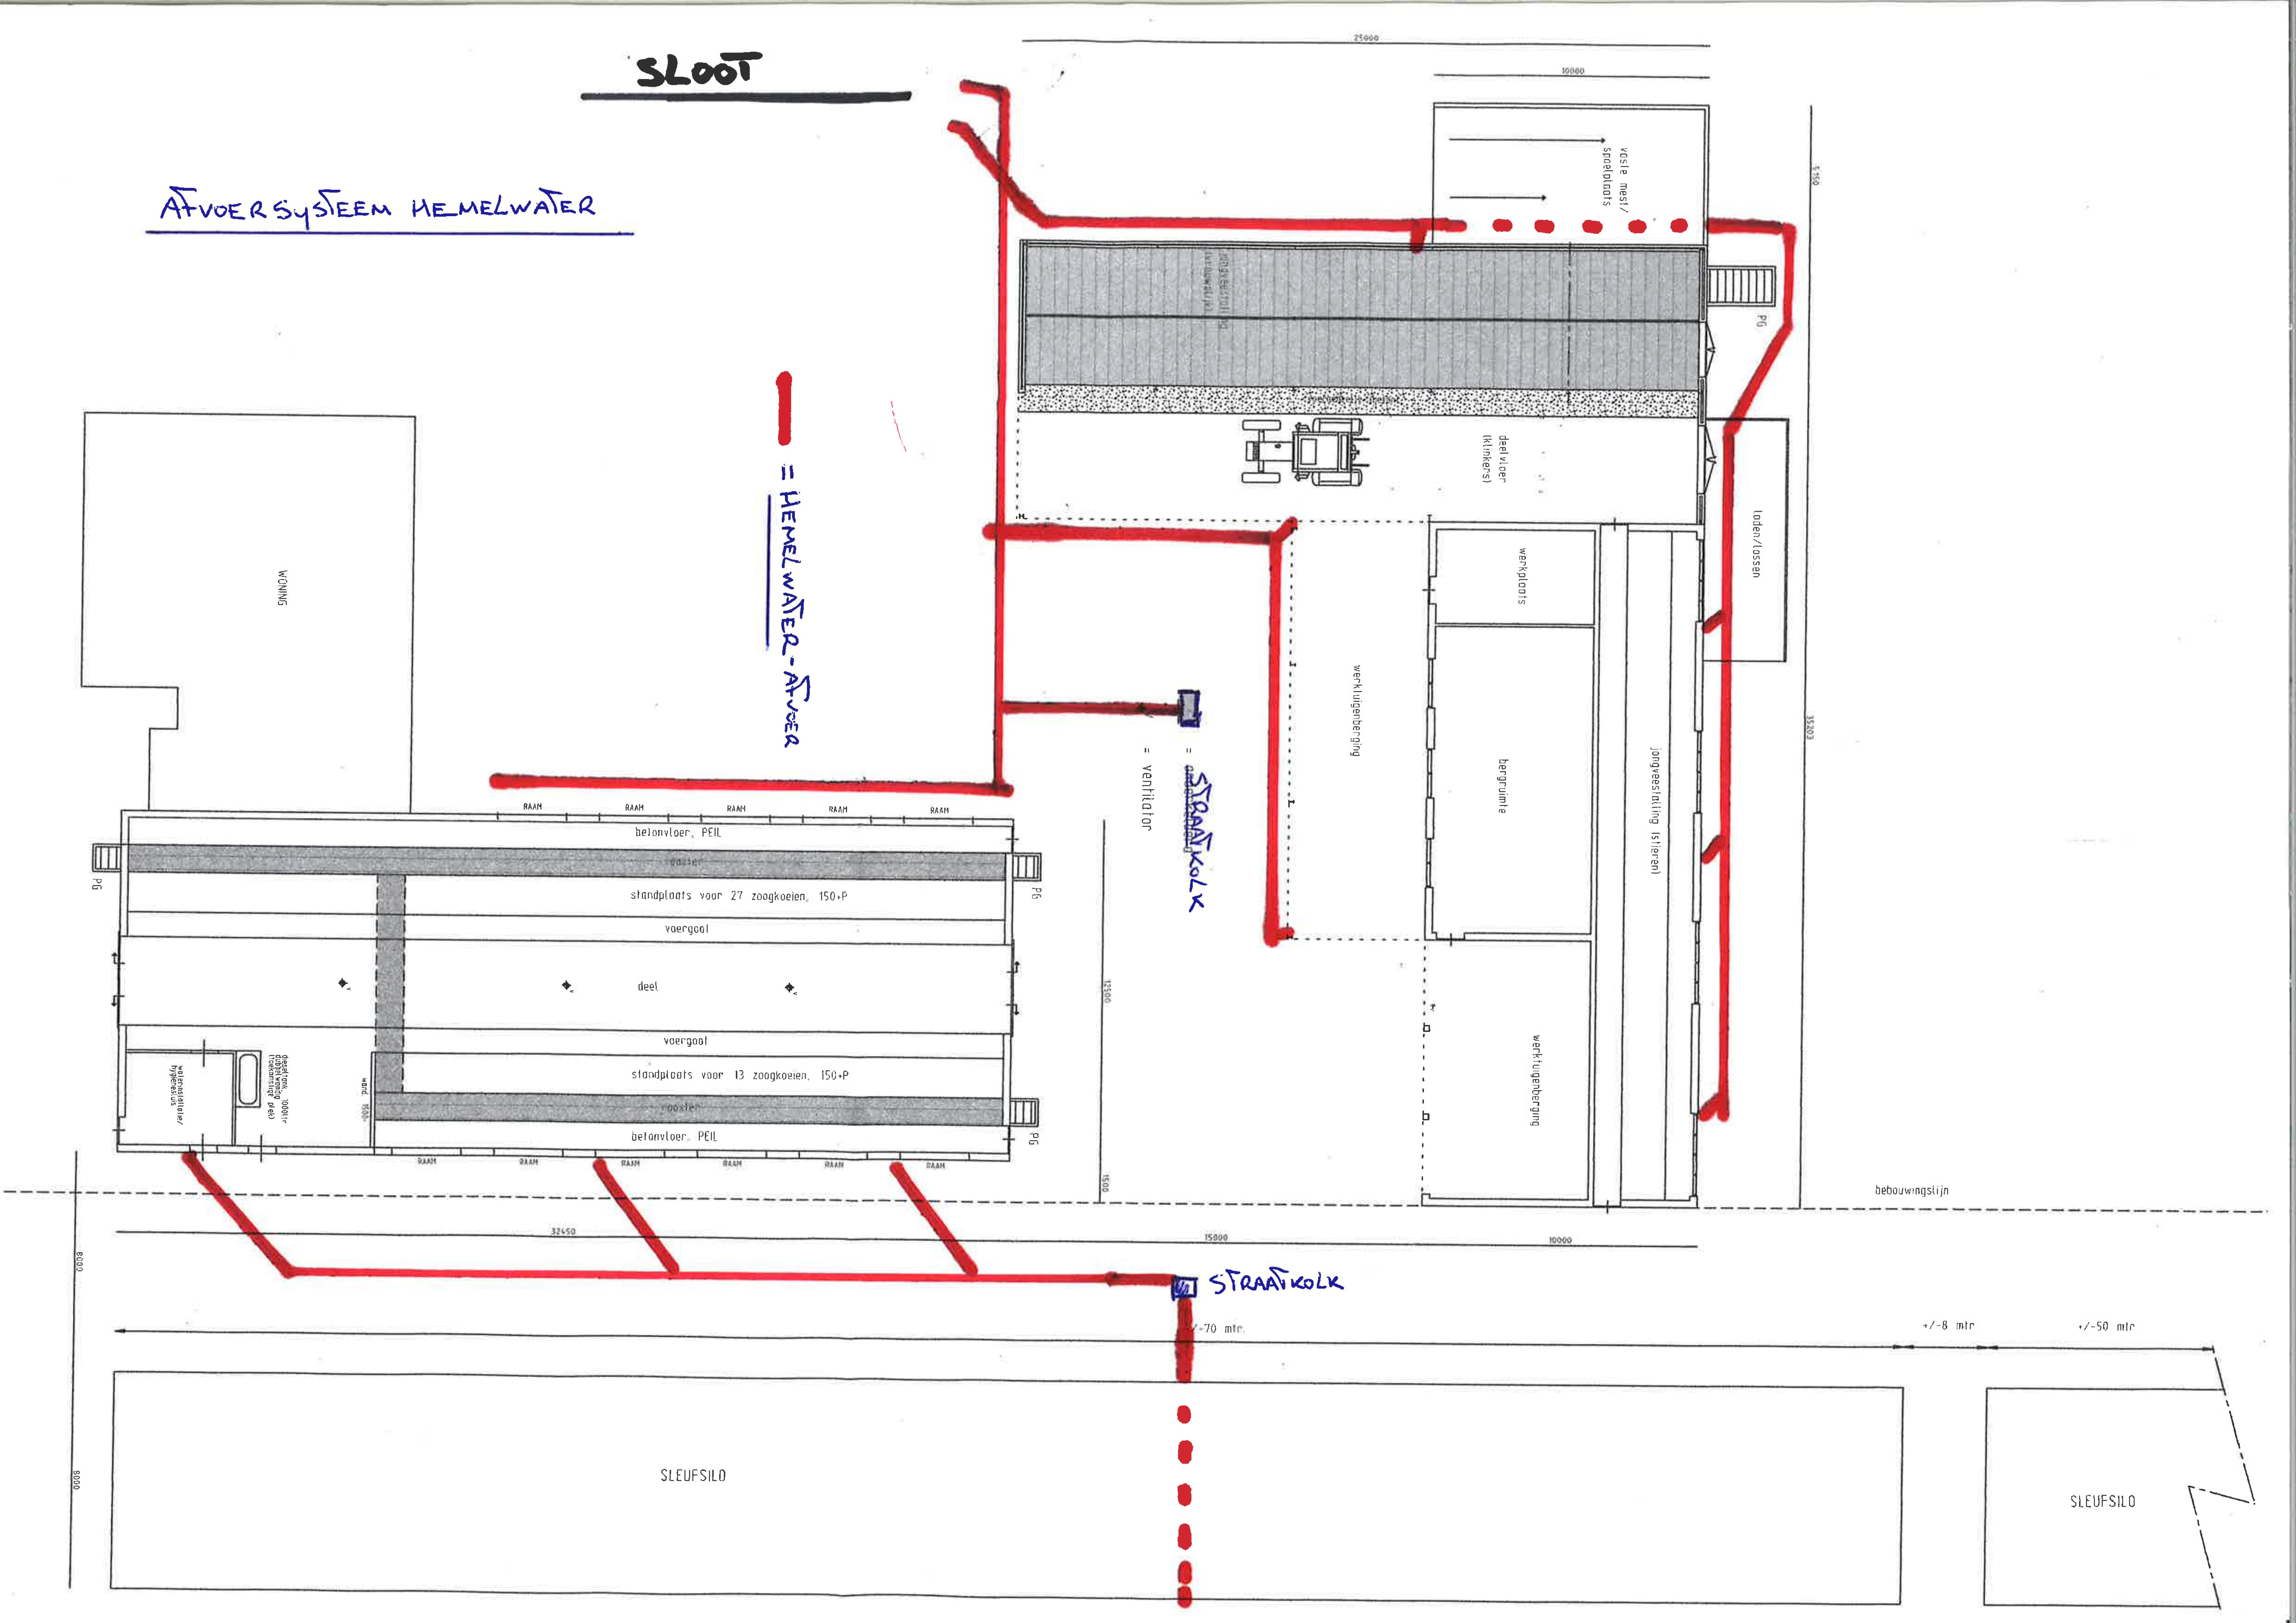
SLOOT
AFVOERSYSTEEM HEMELWATER
= HEMELWATER-AFVOER
= STRAATKOLK
= ventilator
WONING
vaste mest/
opslagplaats
deel vloer
(klinkers)
laden/lossen
werkplaats
werktuigenberging
bergruimte
jongveestalling (stieren)
werktuigenberging
RAAM
betonvloer, PEIL
standplaats voor 27 zoogkoeien, 150+P
voergoot
deel
voergoot
standplaats voor 13 zoogkoeien, 150+P
betonvloer, PEIL
PG
bebouwingslijn
STRAATKOLK
+/-70 mtr.
+/-8 mtr
+/-50 mtr
SLEUFSILO
SLEUFSILO
25000
10000
32450
15000
10000