

renvooi	KW	KW	
1 Hogedrukreiniger	8,4	13 Opslag oud ijzer	
2 Tankreiniger	2,8	14 Rolste ventilator 2 stuks	1,5
3 Roerwerk	0,25	15 Reinigingsdelen (met kapp.)	
5 Hydrantaaninstallatie	0,74	16 Medicijnkast (afgesloten)	
6 Melkrobot 2 stuks à 2 KW	4,0	17 Elektrische dieselpomp	0,5
4 Vacuumpomp	7,2	19 Elektrische koerbarstel 2 stuks	0,24
7 Koeler	3,14	20 Mestrobot	5
8 Boiler 120 ltr	4,1	21 Opslag stro en stroaisel	
9 Krachtwerkbox 2 stuks	1,5	22 Opslag vast mest 35 m³	1,5
11 Compressor 2 stuks	4	23 Vijzels 2 stuks	8
12 Opslag TL-Buizen		25 Handgereedschap	8

**A** Voedersilo (polyester) 8 ton  
**B** Voedersilo (polyester) 6 ton  
**K** Kunstmeestilo (polyester) 8 ton  
**O** Dieselloletank 1200 liter (dubbelwandig kunststof)

**Brandblussers 3 stuks**  
 Traktor 92 PK = 68 KW  
 Traktor 50 PK = 37 KW

**Gebouw/Afdeling: 4**

functie : opslag ruimte  
 dak : sandwichpaneel met dakpannatief  
 wanden : hout  
 vloer : beton  
 ventilatie : natuurlijke ventilatie  
 drijfmestk.inh. : n.v.t.  
 aantal ligpl. : n.v.t.

**Gebouw/Afdeling: 6**

functie : mestkelder  
 dak : beton  
 wanden : beton  
 vloer : beton  
 ventilatie : n.v.t.  
 drijfmestk.inh. : 1050 m³  
 aantal ligpl. : n.v.t.

**Gebouw/Afdeling: 5**

functie : Ligboxenstal  
 dak : golfplaten  
 wanden : baksteen en damwand  
 vloer : beton  
 ventilatie : natuurlijke ventilatie  
 drijfmestk.inh. : 1117 m³  
 aantal ligpl. : 120 melkkoaien

**Dieraantallen per stal**

stal nr.	Diercategorie	Code	Aantal	m²
1:	Bedrijfwoning			
2:	Jongvee	TR	52	190
3:	Jongvee	TR	12	45
4:	Opslag ruimte			
5:	Melkkoaien	TR	120	1117
6:	Mestkelder			1050

Totale kelderinhoud v/h bedrijf: 2402 m³

**Gebouw/Afdeling: 1**


functie : bedrijfwoning  
 dak : dakpannen  
 wanden : baksteen  
 vloer : beton  
 ventilatie : natuurlijke ventilatie  
 drijfmestk.inh. : n.v.t.  
 aantal ligpl. : n.v.t.

**Gebouw/Afdeling: 2**

functie : rundveestael  
 dak : golfplaten  
 wanden : baksteen  
 vloer : beton  
 ventilatie : natuurlijke ventilatie  
 drijfmestk.inh. : 190 m³  
 aantal ligpl. : 52 stuks jongvee

**Gebouw/Afdeling: 3**

functie : werktuigenberging en jongveestael  
 dak : golfplaten  
 wanden : baksteen  
 vloer : beton  
 ventilatie : natuurlijke ventilatie  
 drijfmestk.inh. : 45 m³  
 aantal ligpl. : 12 stuks jongvee

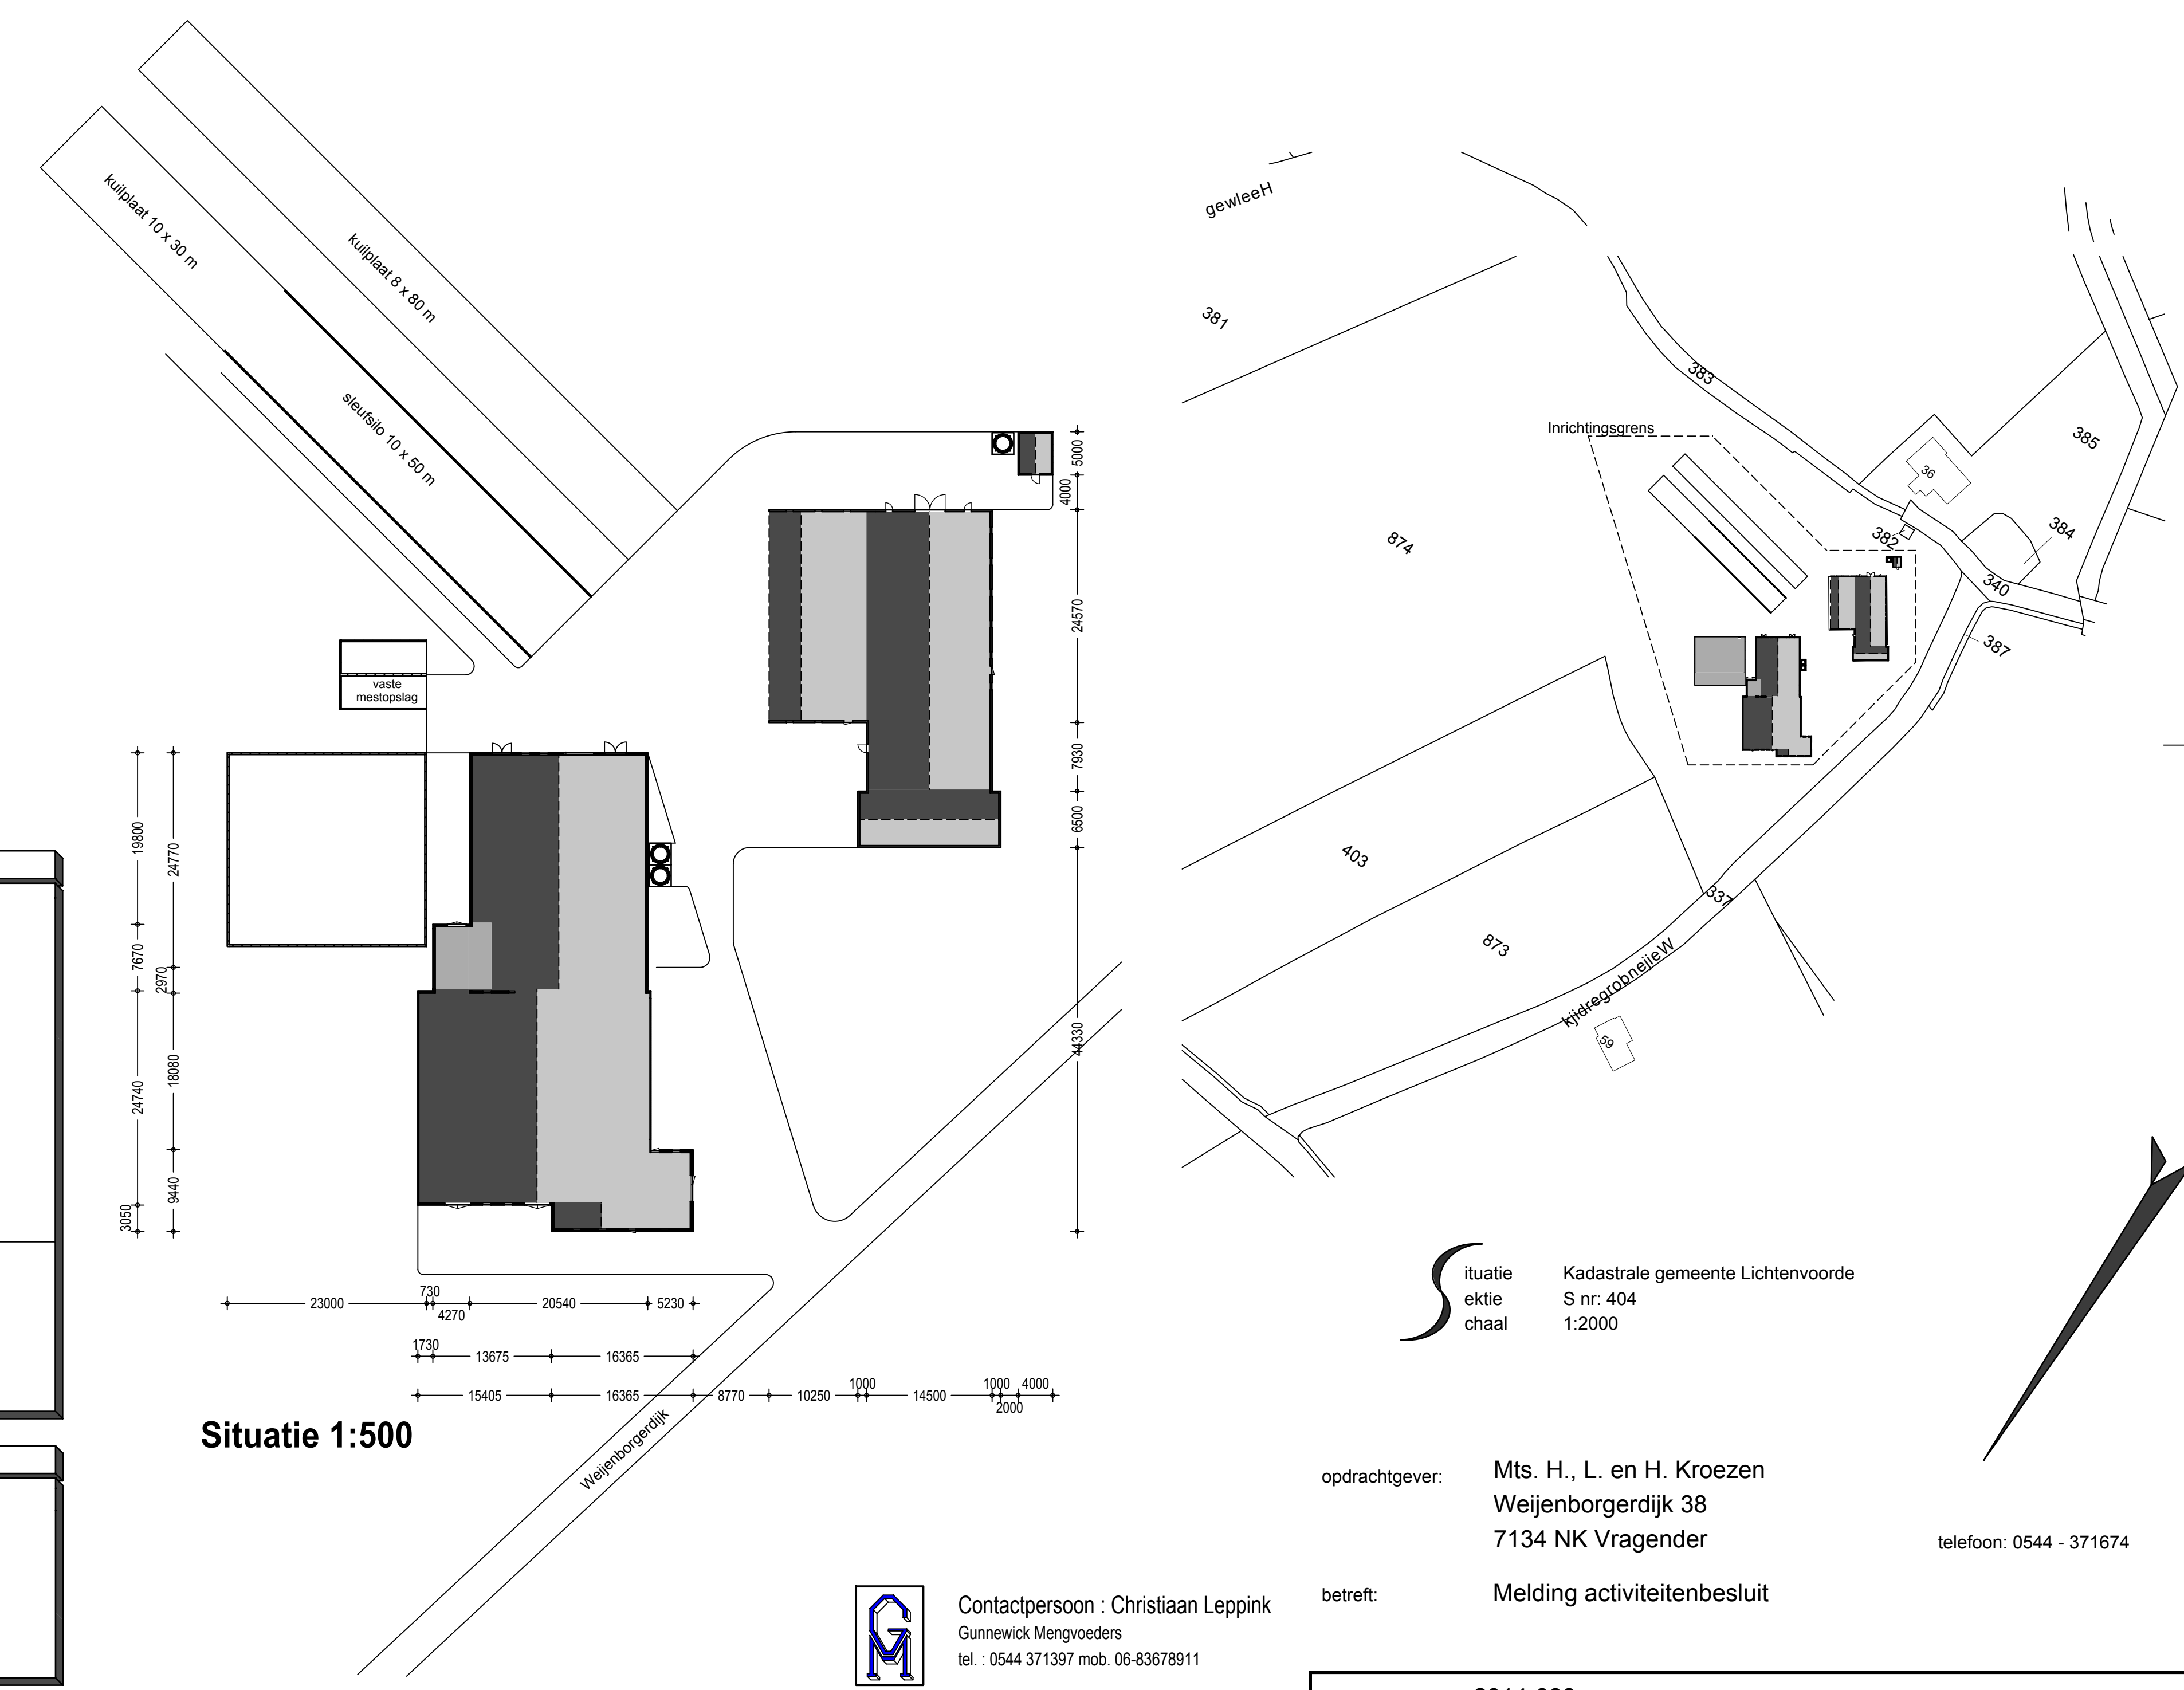

Situatie  
 ektie  
 chaal

Kadastrale gemeente Lichtenvoorde  
 S nr: 404  
 1:2000

opdrachtgever: Mts. H., L. en H. Kroezen  
 Weijnenborgerdijk 38  
 7134 NK Vragender

betreft: Melding activiteitenbesluit

telefoon: 0544 - 371674

Contactpersoon : Christiaan Leppink  
 Gunnewick Mengvoeders  
 tel. : 0544 371397 mob. 06-83678911

**WTK** ADVIESGROEP  
 Ing. Jan Boverhof  
 Agrarisch adviseur  
 Heelweg 6  
 7156 NJ Beltrum

Telefoon 0544-482492  
 Fax: 0544-481748  
 www.wik-adviesgroep.nl

projectnummer: 2014-098	formaat: 1050 x 750	datum : 28-04-2015
schaal: 1:200	tek.nr.: MV 1	d.d.gew.: 11-05-2015
get. : André	Pit bouwadvies Dorpsstraat 4a, 7156 LL Beltrum T 0544-481356 W www.pitbouwadvies.nl E info@pitbouwadvies.nl	13-05-2015 27-05-2015



Tekeningen en adviezen van Pit bouwadvies zijn gemaakt op basis van de meest actuele kennis en ervaringen uit onderzoek en praktijk. Pit bouwadvies is niet aansprakelijk voor schade die voortvloeit uit het gebruik van deze tekeningen en adviezen. © Copyright Pit bouwadvies