

Gebouwen

nummer	omschrijving	Aantal dieren
A	bedrijfwoning/jongveestal	25 st. vr. jongvee (< 2 jr.) A.3
B	jongveestal	20 st. vr. jongvee (< 2 jr.) A.3
C	jongveestal	55 st. vr. jongvee (< 2 jr.) A.3 / 15 st. melkkoaien A.1.100.1
D	schapestal	10 st. schapen B.1
E	werkruimte/bereiding	-
F	bedrijfwoning	-
G	melkveestal	135 st. melkkoaien A.1.100.1
H	melkstoel (afgedekt)	-


Legenda

symbool	omschrijving	vermogen (kW p.z.c.)	eenheid
⊙1	voersilo	3	4 ton
⊙2	voersilo	1	3 ton
⊙3	kunststrolo	1	10 ton
⊙4	voersilo	1	8 ton
Δ PB	poederblusser	-	-
□ PP	pompput	-	12 KG
11	waterpomp drukteel	1	0,75
12	ongepompte installatie	2	1,28
13	melklijnen in kast	1	1,10
14	voelwaterpomp	1	0,50
15	gewasbeschermingsmiddelen	1	15 kg./litr.
16	kollijaggraat	1	3,00
17	vacuumpomp	1	2,20
18	melkcomp	1	0,55
19	melkkan met coerder	1	0,18
20	speelapparaat	1	0,38
21	dieselkraan in lebak met elektrische pomp	1	0,50
22	compressor	1	1,50
23	diverse handgereedschappen	1	4,00
24	insectenruwiger	1	2,00
25	voelwaterpomp	1	0,50
26	stroom (diesel)	1	30
27	smeerolievat	1	60 liter
28	warm water boiler	2	120 liter

Schaal 1: 2000

Situatie

bedrijfstreke gem. Lichtenvoorde
Schaal 1: 2000
Nummer 1318.1320.1321

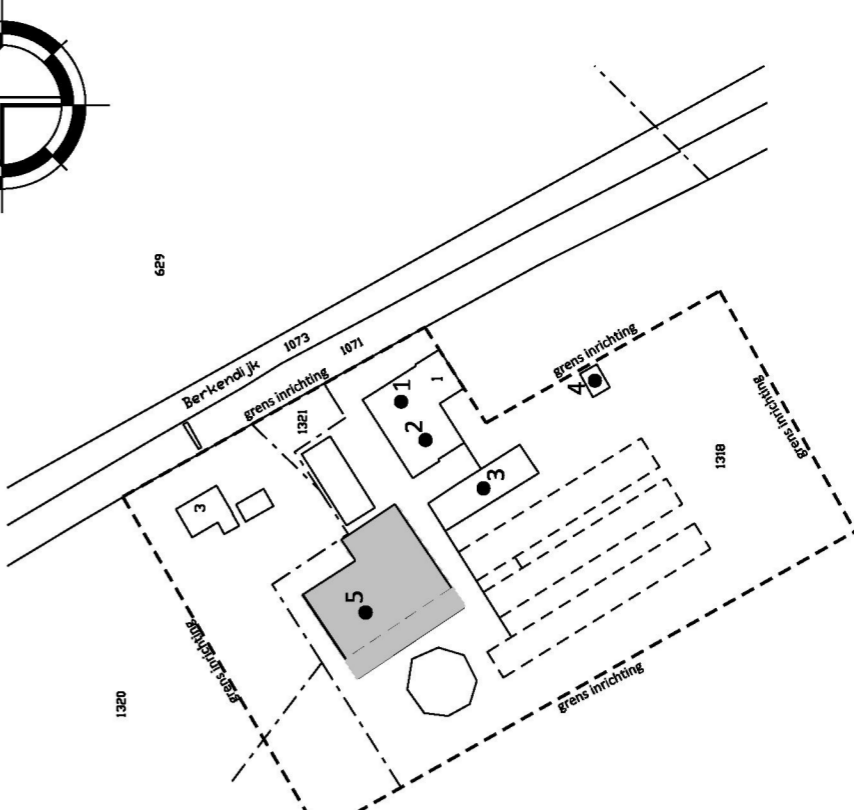

Coördinaten

nummer	omschrijving	X - coördinaat	Y - coördinaat
1	jongveestal	236.057	447.340
2	jongveestal	236.047	447.333
3	jongveestal	236.034	447.318
4	schapestal	236.063	447.288
5	melkveestal	236.001	447.349



VAN WESTREINEN

PROJECT: Bedrijfwoning/melkveehouderij
OPDRACHTGEVER: De heer A.J. Heremink
Berkendijk 1
7131 NC Lichtenvoorde
tel.: 0944 - 35.37.57

SCHAAL: 1:200
GETEKEND: AV
FORMAAT: 594x1189
DATUM: 08/06/2015
WIJZIGING:

PROJECTNUMMER: WM-HARTEMINKL
Blad 1 van 1

Van Westreinen Adviseurs
Van Westreinen Adviseurs bv
7131 NC Lichtenvoorde
T: 0944 35 37 57
E: info@vanwestreinen.nl

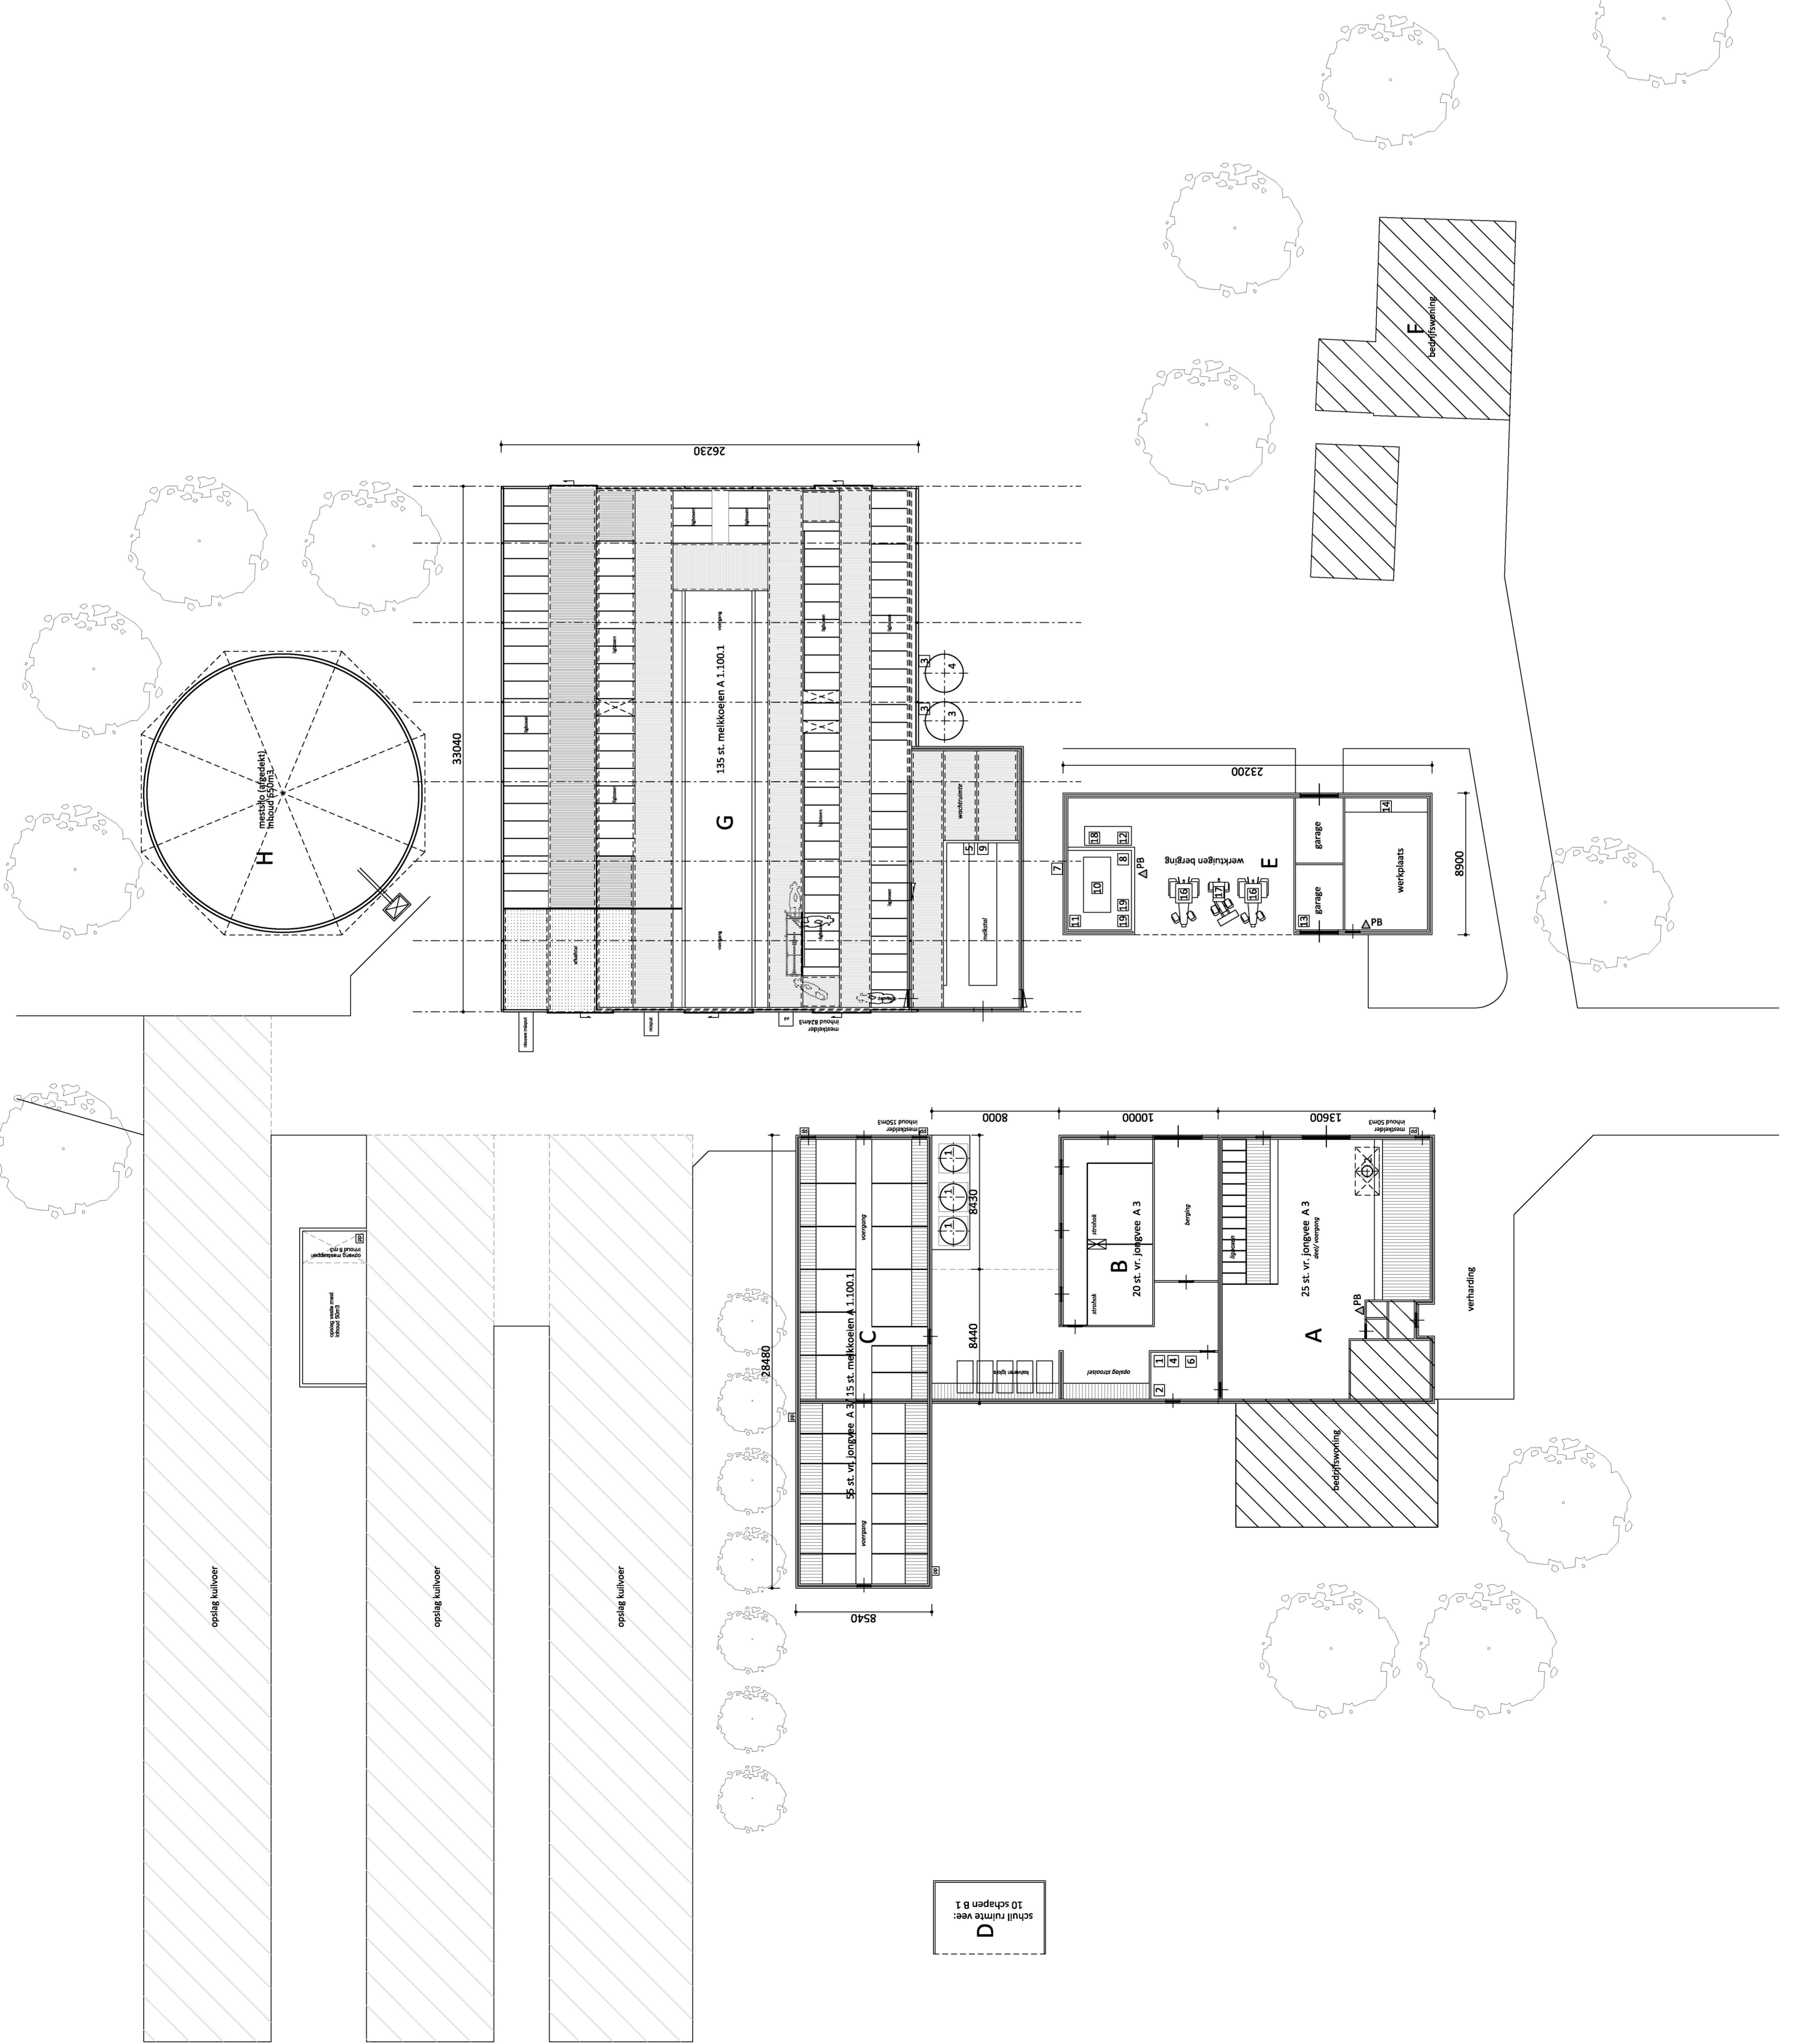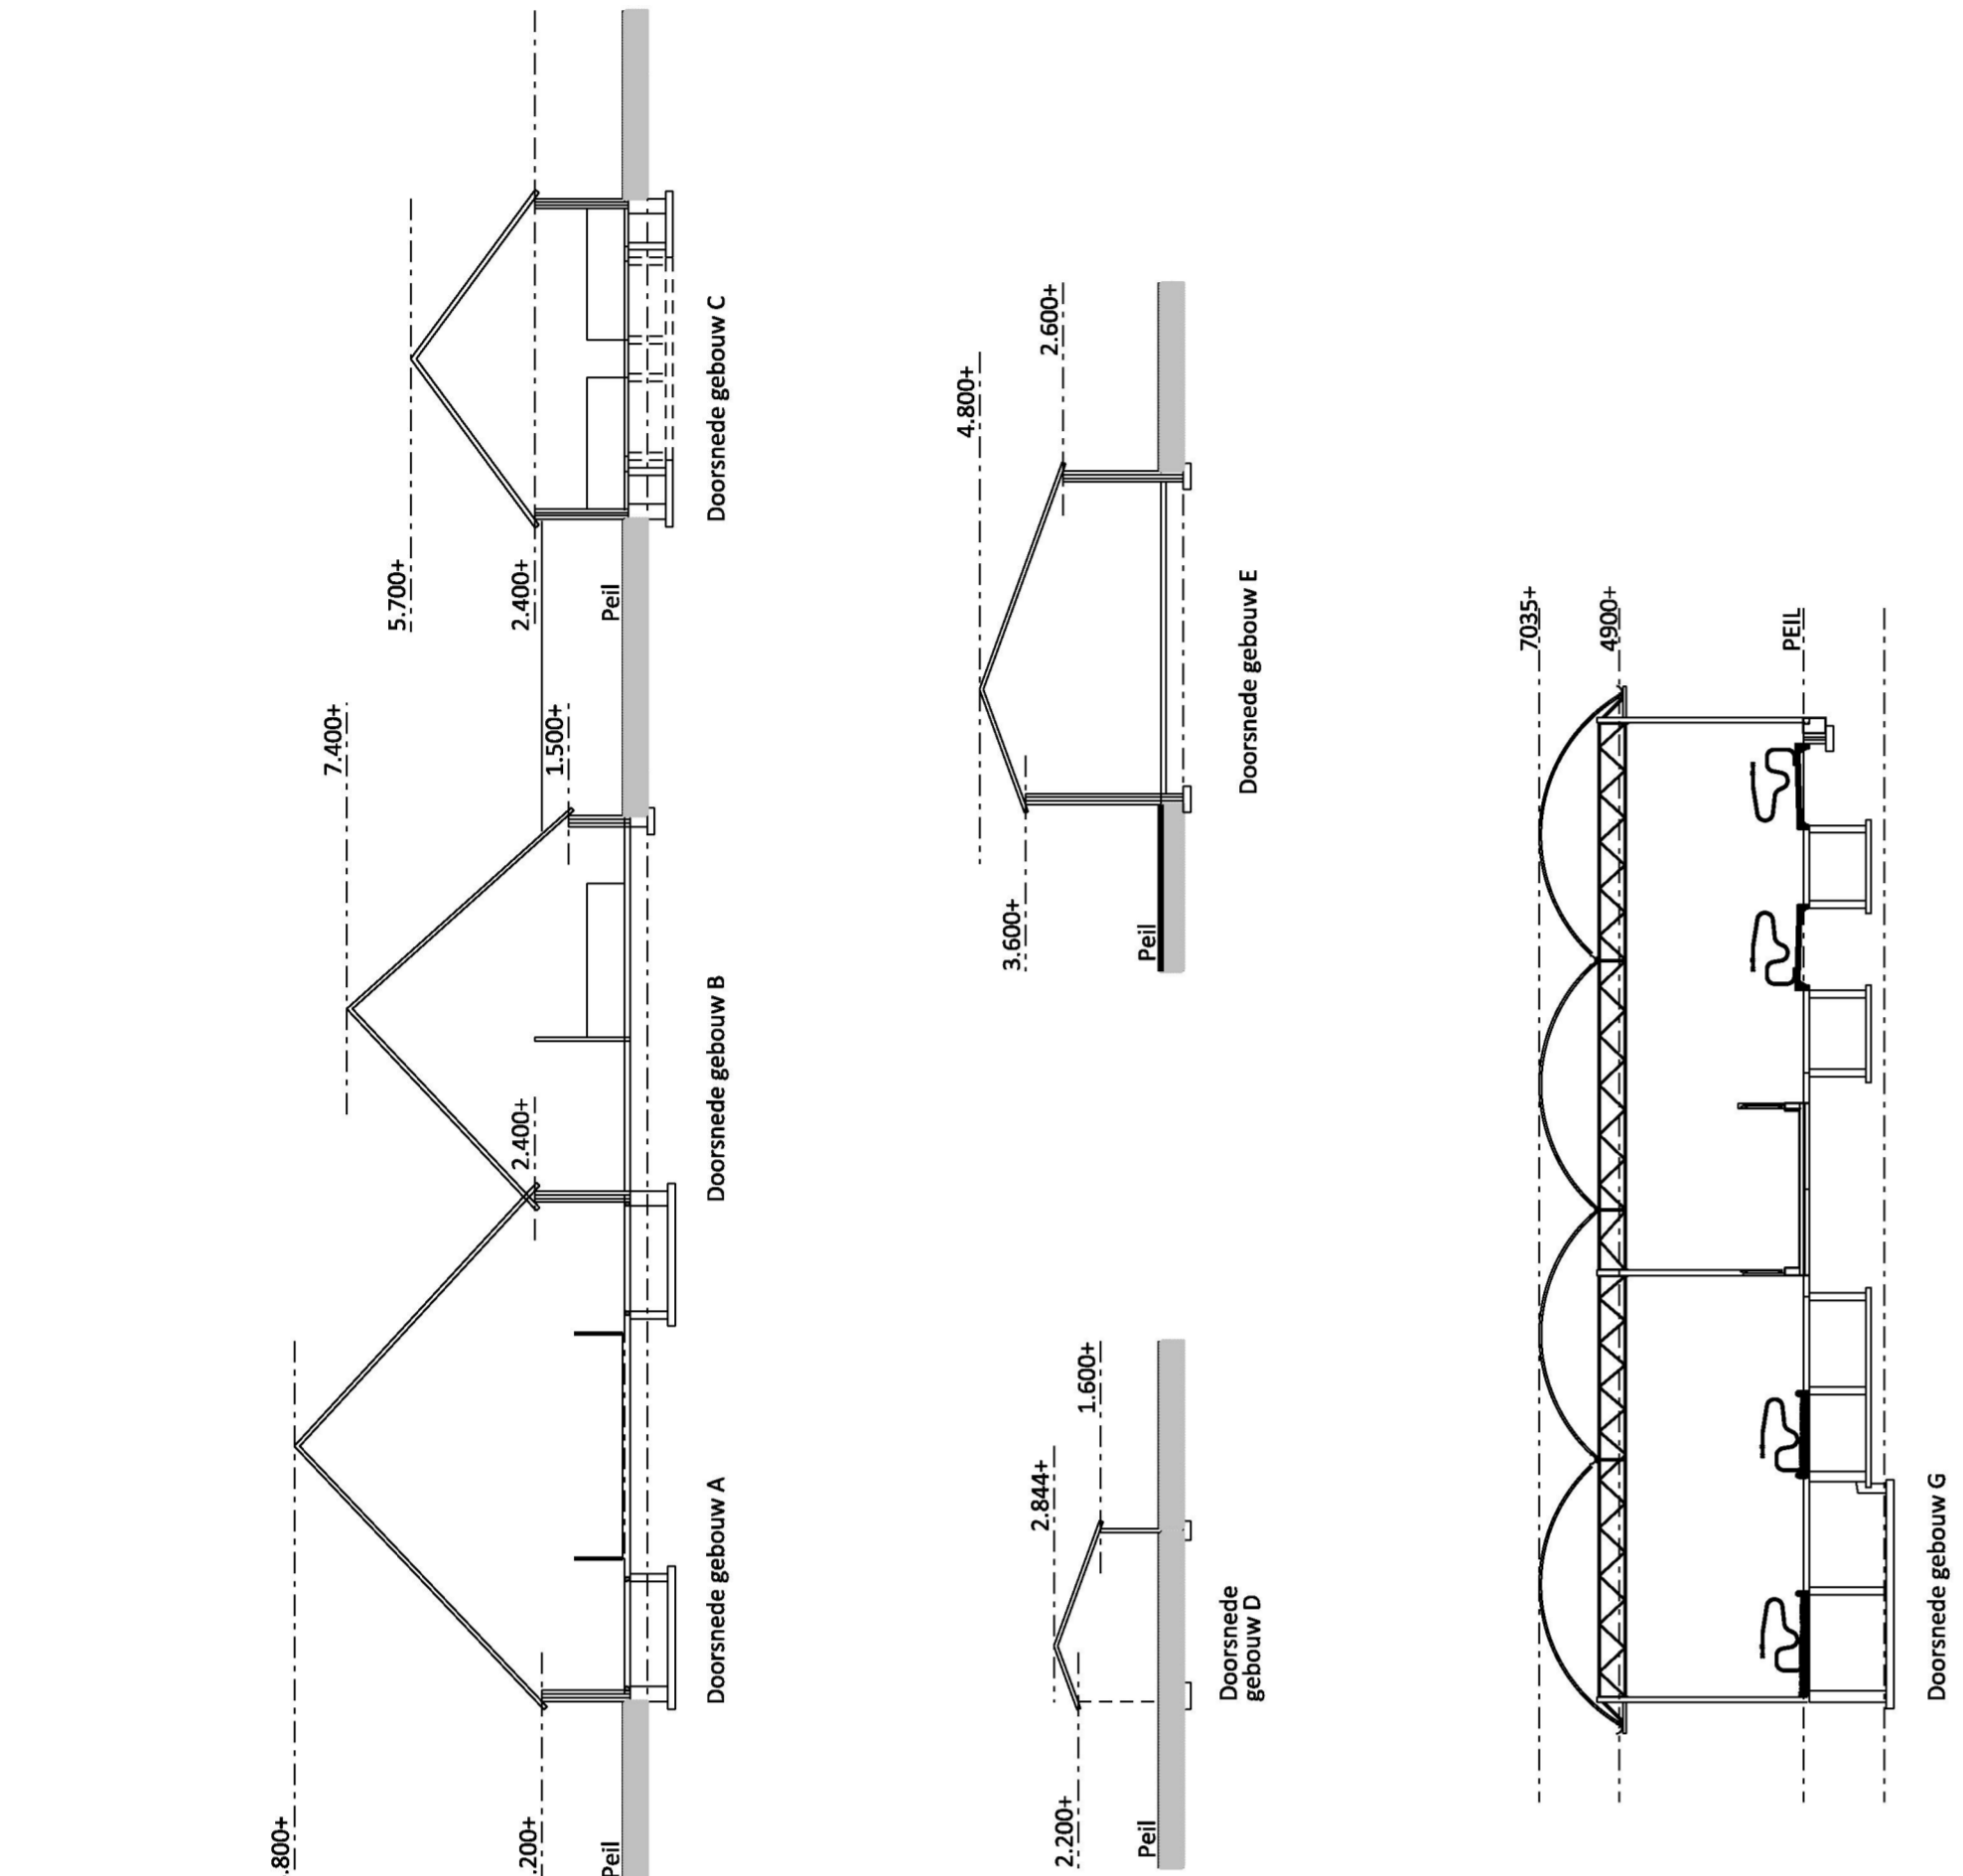

D
Schilfrinne voor
10 schapen B.1