



→ Deel v/d inrichting dat van hocht is (mits neutrale wijziging)

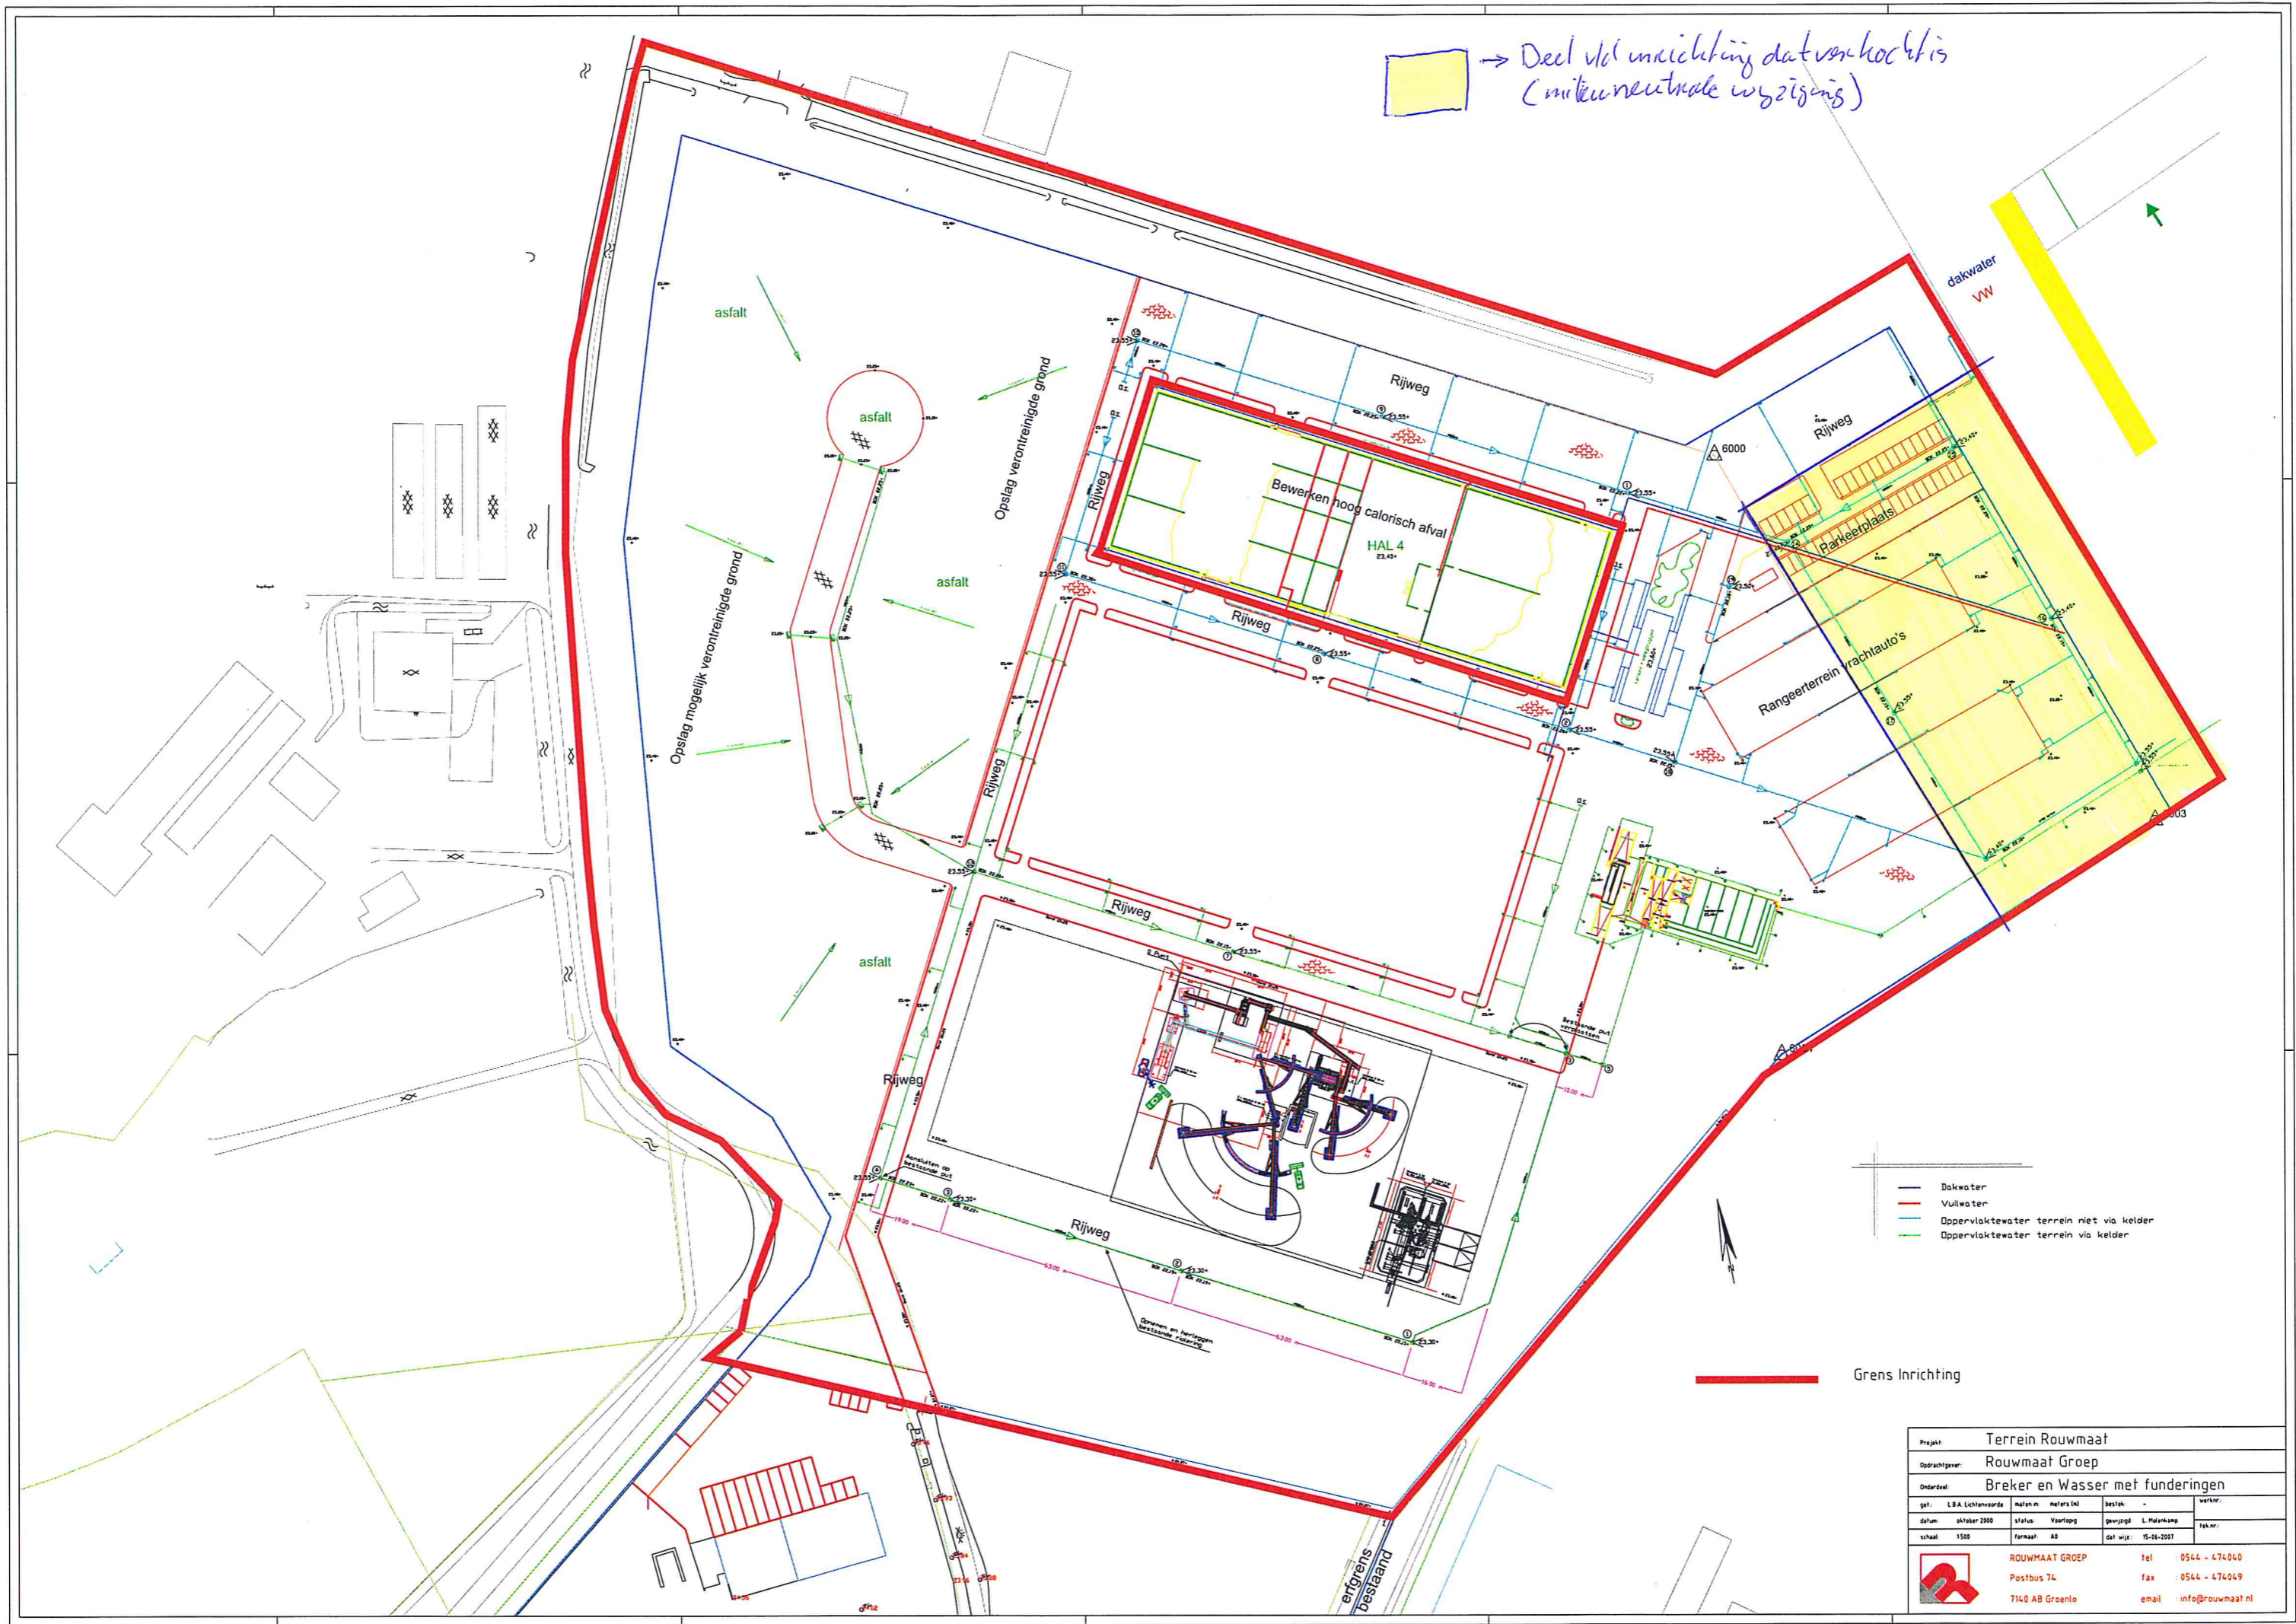

- Dakwater
- Vuilwater
- Oppervlaktewater terrein niet via kelder
- Oppervlaktewater terrein via kelder

— Grens Inrichting

Project: Terrein Rouwmaat			
Opdrachtgever: Rouwmaat Groep			
Onderdeel: Breker en Wasser met funderingen			
gpl: L.B.A. Lichtvoorde	meten in meters (nl)	bestek: -	verkl.: -
datum: oktober 2000	status: Voorlopig	gewijzigd: L. Midkemp	tek.nr.: -
schaal: 1:500	formaat: A3	dat.wijz.: 15-06-2007	tek.nr.: -
 <b>ROUWMAAT GROEP</b> Postbus 74 7140 AB Groenlo		tel: 0544 - 474060 fax: 0544 - 474069 email: info@rouwmaat.nl	