
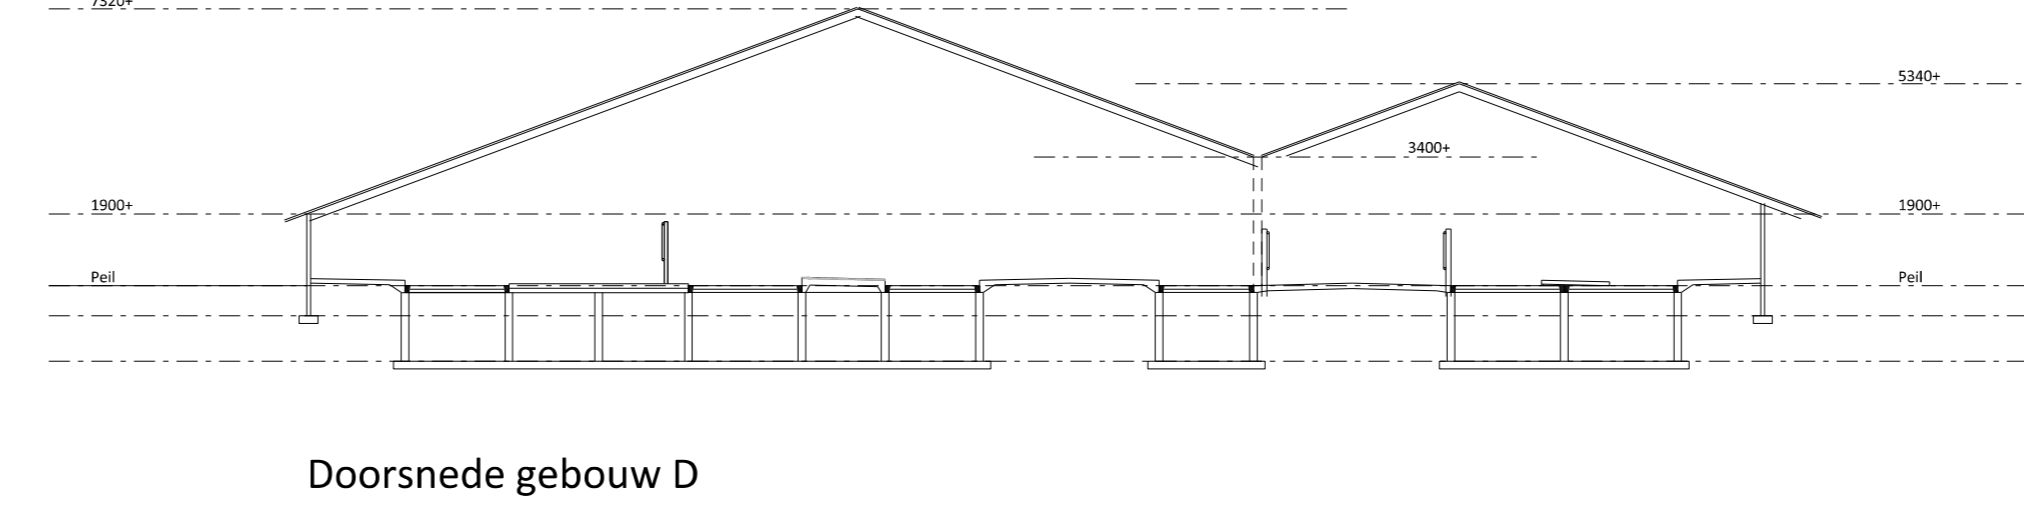
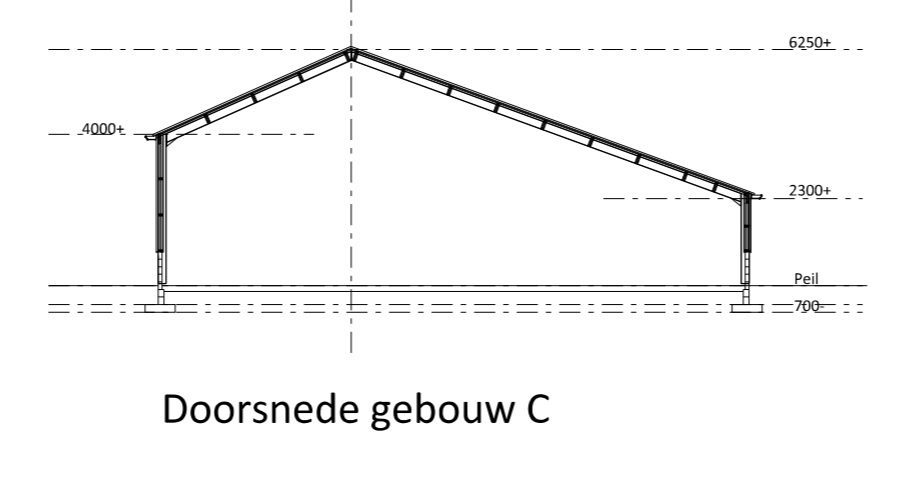
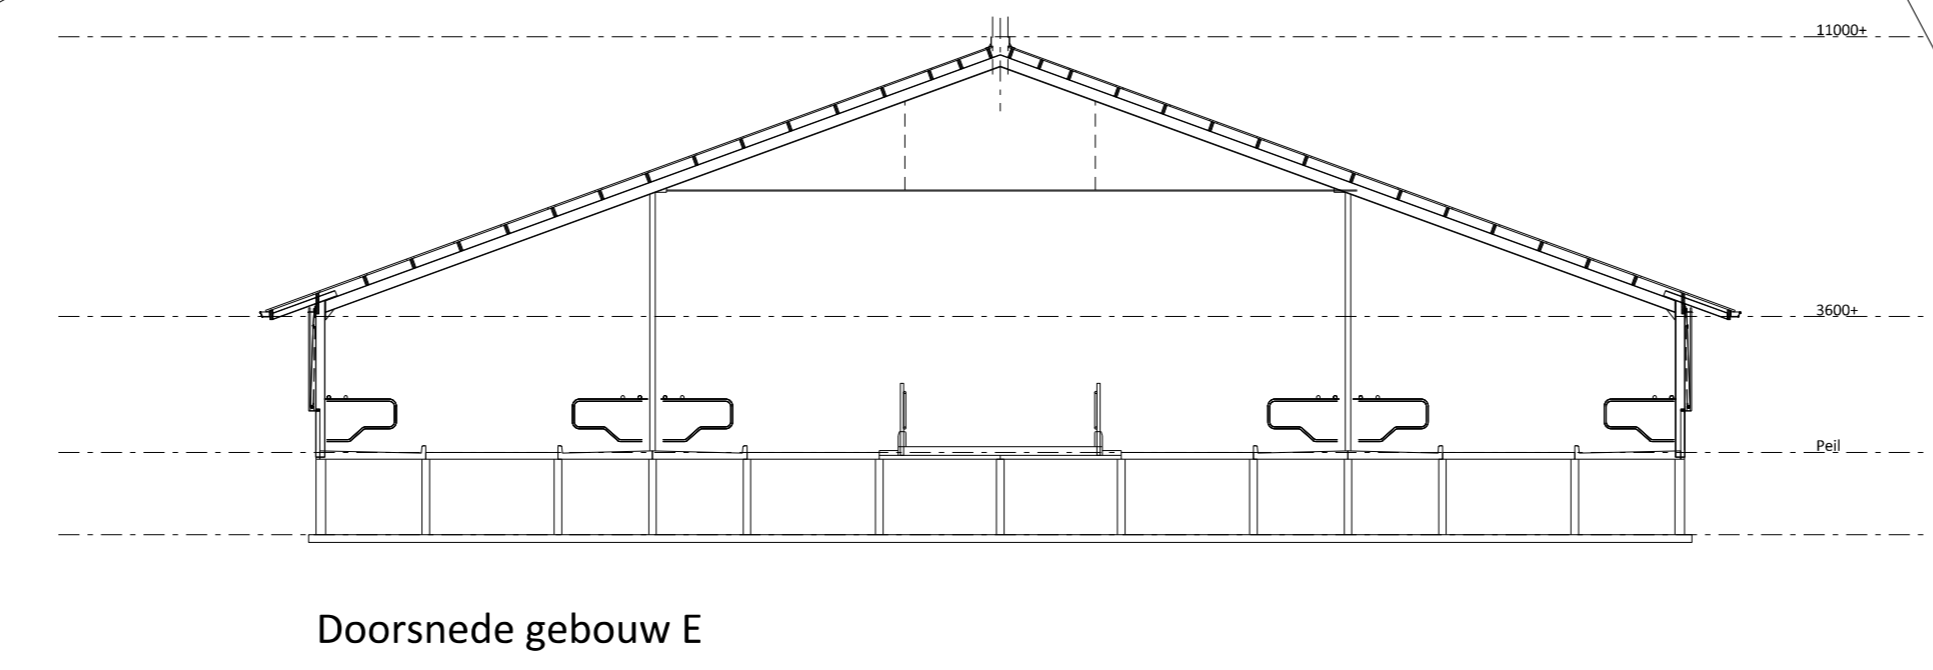
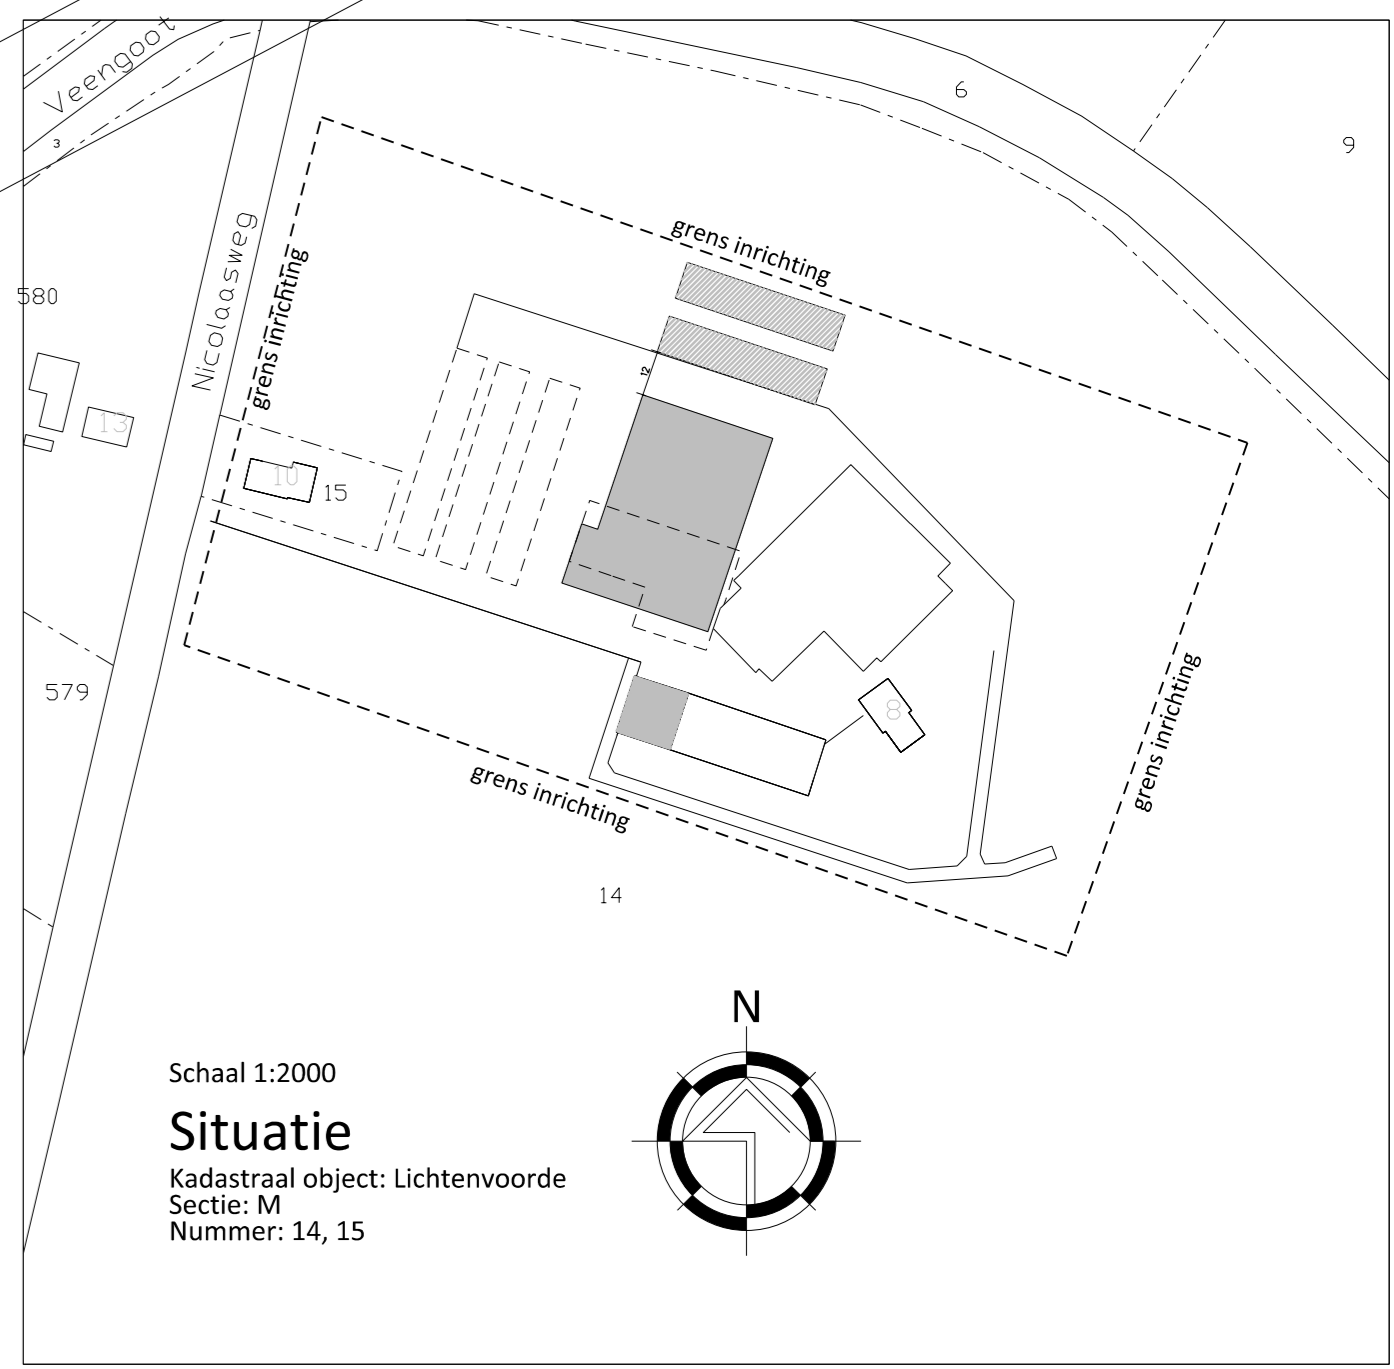


Gebouwen		
symbool	omschrijving	aantal dieren
A	bedrijfswooning	-
B	bedrijfswooning	-
C	stal / werktuigenberging / werkplaats	30 st. vr. jongvee (< 2jr.) A 3
D	melkveestal	85 st. melkkoeien A 1, 100.1 170 st. vr. jongvee (< 2jr.) A 3
E	melkveestal	200 st. melkkoeien (BWL 2010.33 V3) A 1.12.1

Legenda			
symbool	omschrijving	aantal	vermogen (kW p/s) / eenheid
1	voersilo met vijzel	2	0.3 20 ton
2	voersilo	2	- 6 ton
3	kunstmetsilo	1	- 16 ton
4	voersilo met vijzel	2	0.3 9 ton
##	pompput		
▲ PB	handflusapparaat	1	2.2 120 ltr.
● 1	boiler (electrisch)		
1	koelinstallatie	1	15 -
2	reinigungsautomaat	1	* -
3	melktank met roerder	1	2 -
4	vacuumpomp	1	1.5 -
5	melkpomp	2	5 -
6	hogedrukreiniger	1	10 -
7	warmterugwinning	1	4.5 -
8	hydrofoorinstallatie	1	20 -
9	opslag zakgoed	1	-
10	dumpschep	1	0.5 10m3
11	-	1	- 600 ltr.
12	medicijnen in kast	1	- 580 ltr.
13	compressor	1	- 400kg
14	dieseltank	1	0.45 14,000 ltr.
15	opslag kappotte lampen	1	5 -
16	diverse handgereedschappen	1	3 -
17	lasapparaat	1	0.65 -
18	kolomboormachine	1	1 -
19	zaagmachine	2	3 120 ltr.
20	beregeningspomp	2	8 -
21	opslag bestrijdingsmiddelen	1	130 -
22	laadpunt mestrobot	1	400 -
23	dieselolietank in lekbak met elektrische pomp	1	75 -
24	dieselolietank in lekbak met elektrische pomp	1	110 -
25	koeborstel	1	145 -
26	container restafval	1	165 -
27	KCA box	1	170 -
28	opslag oud papier	1	175 -
29	-	-	-
30	opslag oud ijzer	1	115 -
31	opslag hooi en stro	1	160 -
32	opslag reinigingsmiddelen	1	150 -
33	GFT container	1	145 -
34	-	-	-
35	tractor (diesel)	1	50 -
36	tractor (diesel)	1	85 -
37	tractor (diesel)	1	30 -

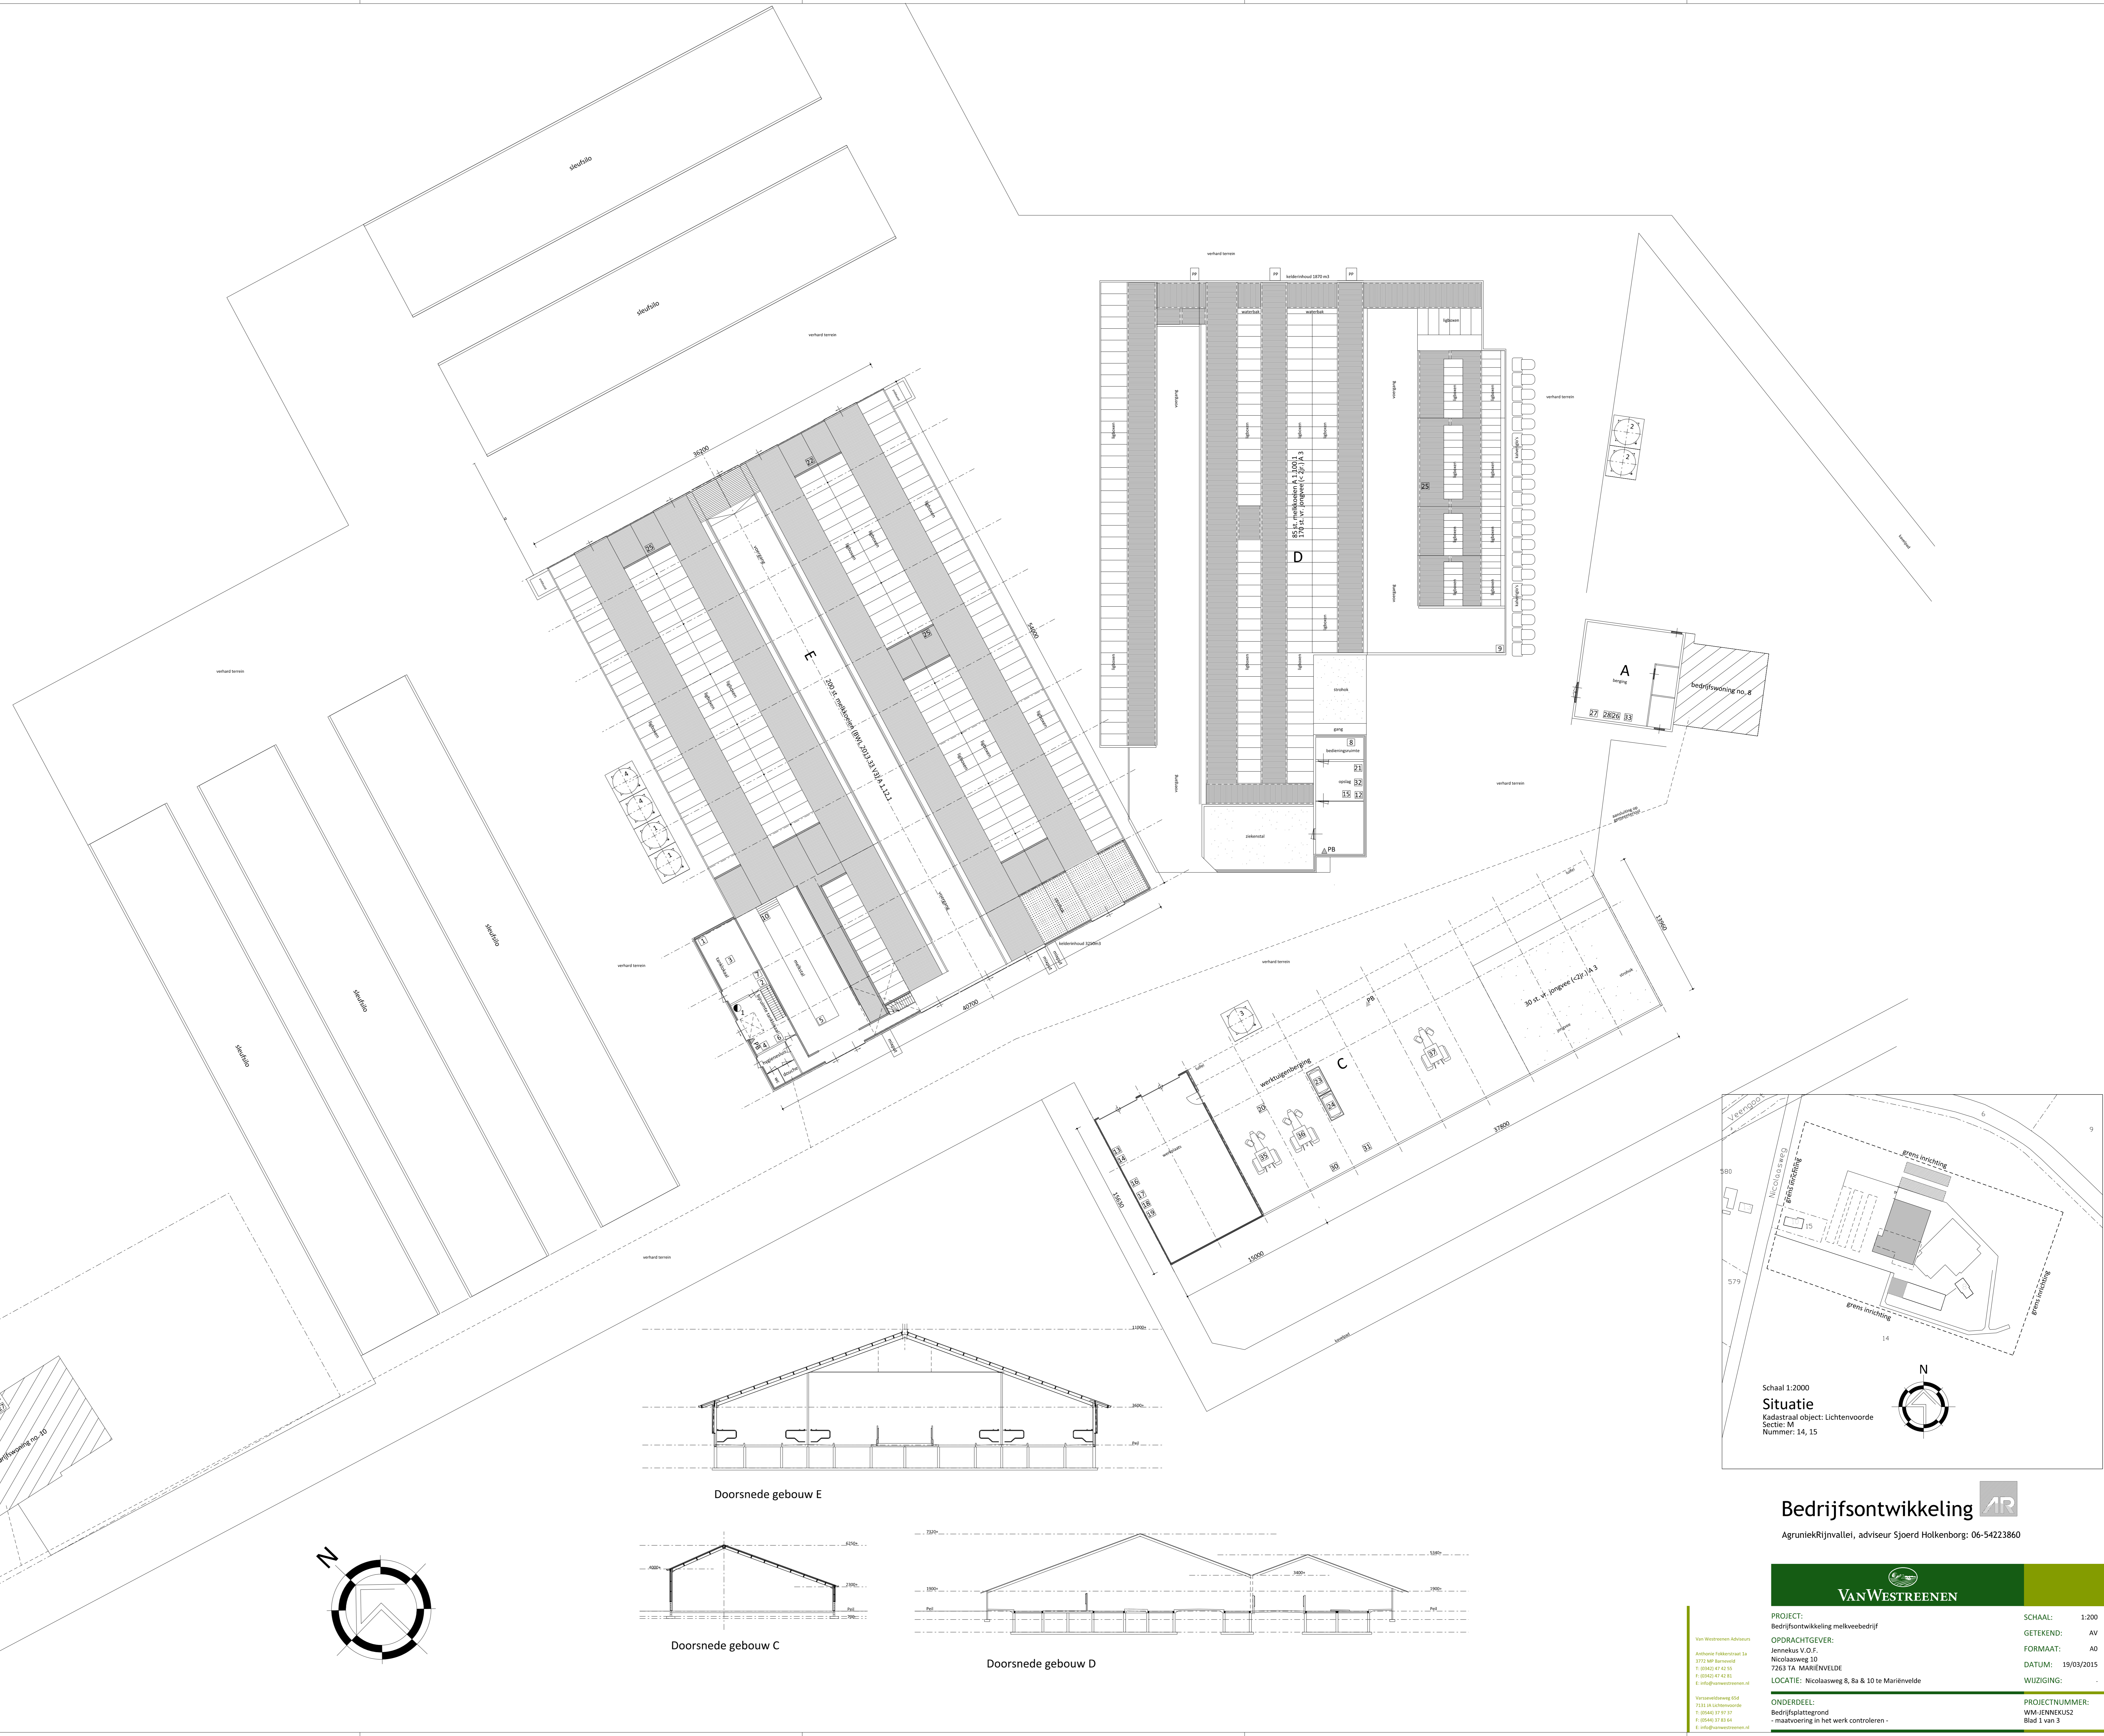

Bedrijfsontwikkeling

AgroniekRijnvallei, adviseur Sjoerd Holkenborg: 06-54223860

Van Westreenen

PROJECT: Bedrijfsontwikkeling melkveebedrijf
 OPDRACHTGEVER: Jemtekus V.O.F.
 Nicolaasweg 10
 7263 TA MARIËVELDE
 LOCATIE: Nicolaasweg 8, 8a & 10 te Mariëvelde

SCHAAL: 1:2000
 GETEKEND: AV
 FORMAAT: A0
 DATUM: 19/03/2015
 WIJZIGING: -

ONDERDEEL: Bedrijfspatiergrond
 - maatvoering in het werk controleren -

PROJECTNUMMER: WM-JEMTEKUS2
 Blad 1 van 3