






Schaal 1:1000

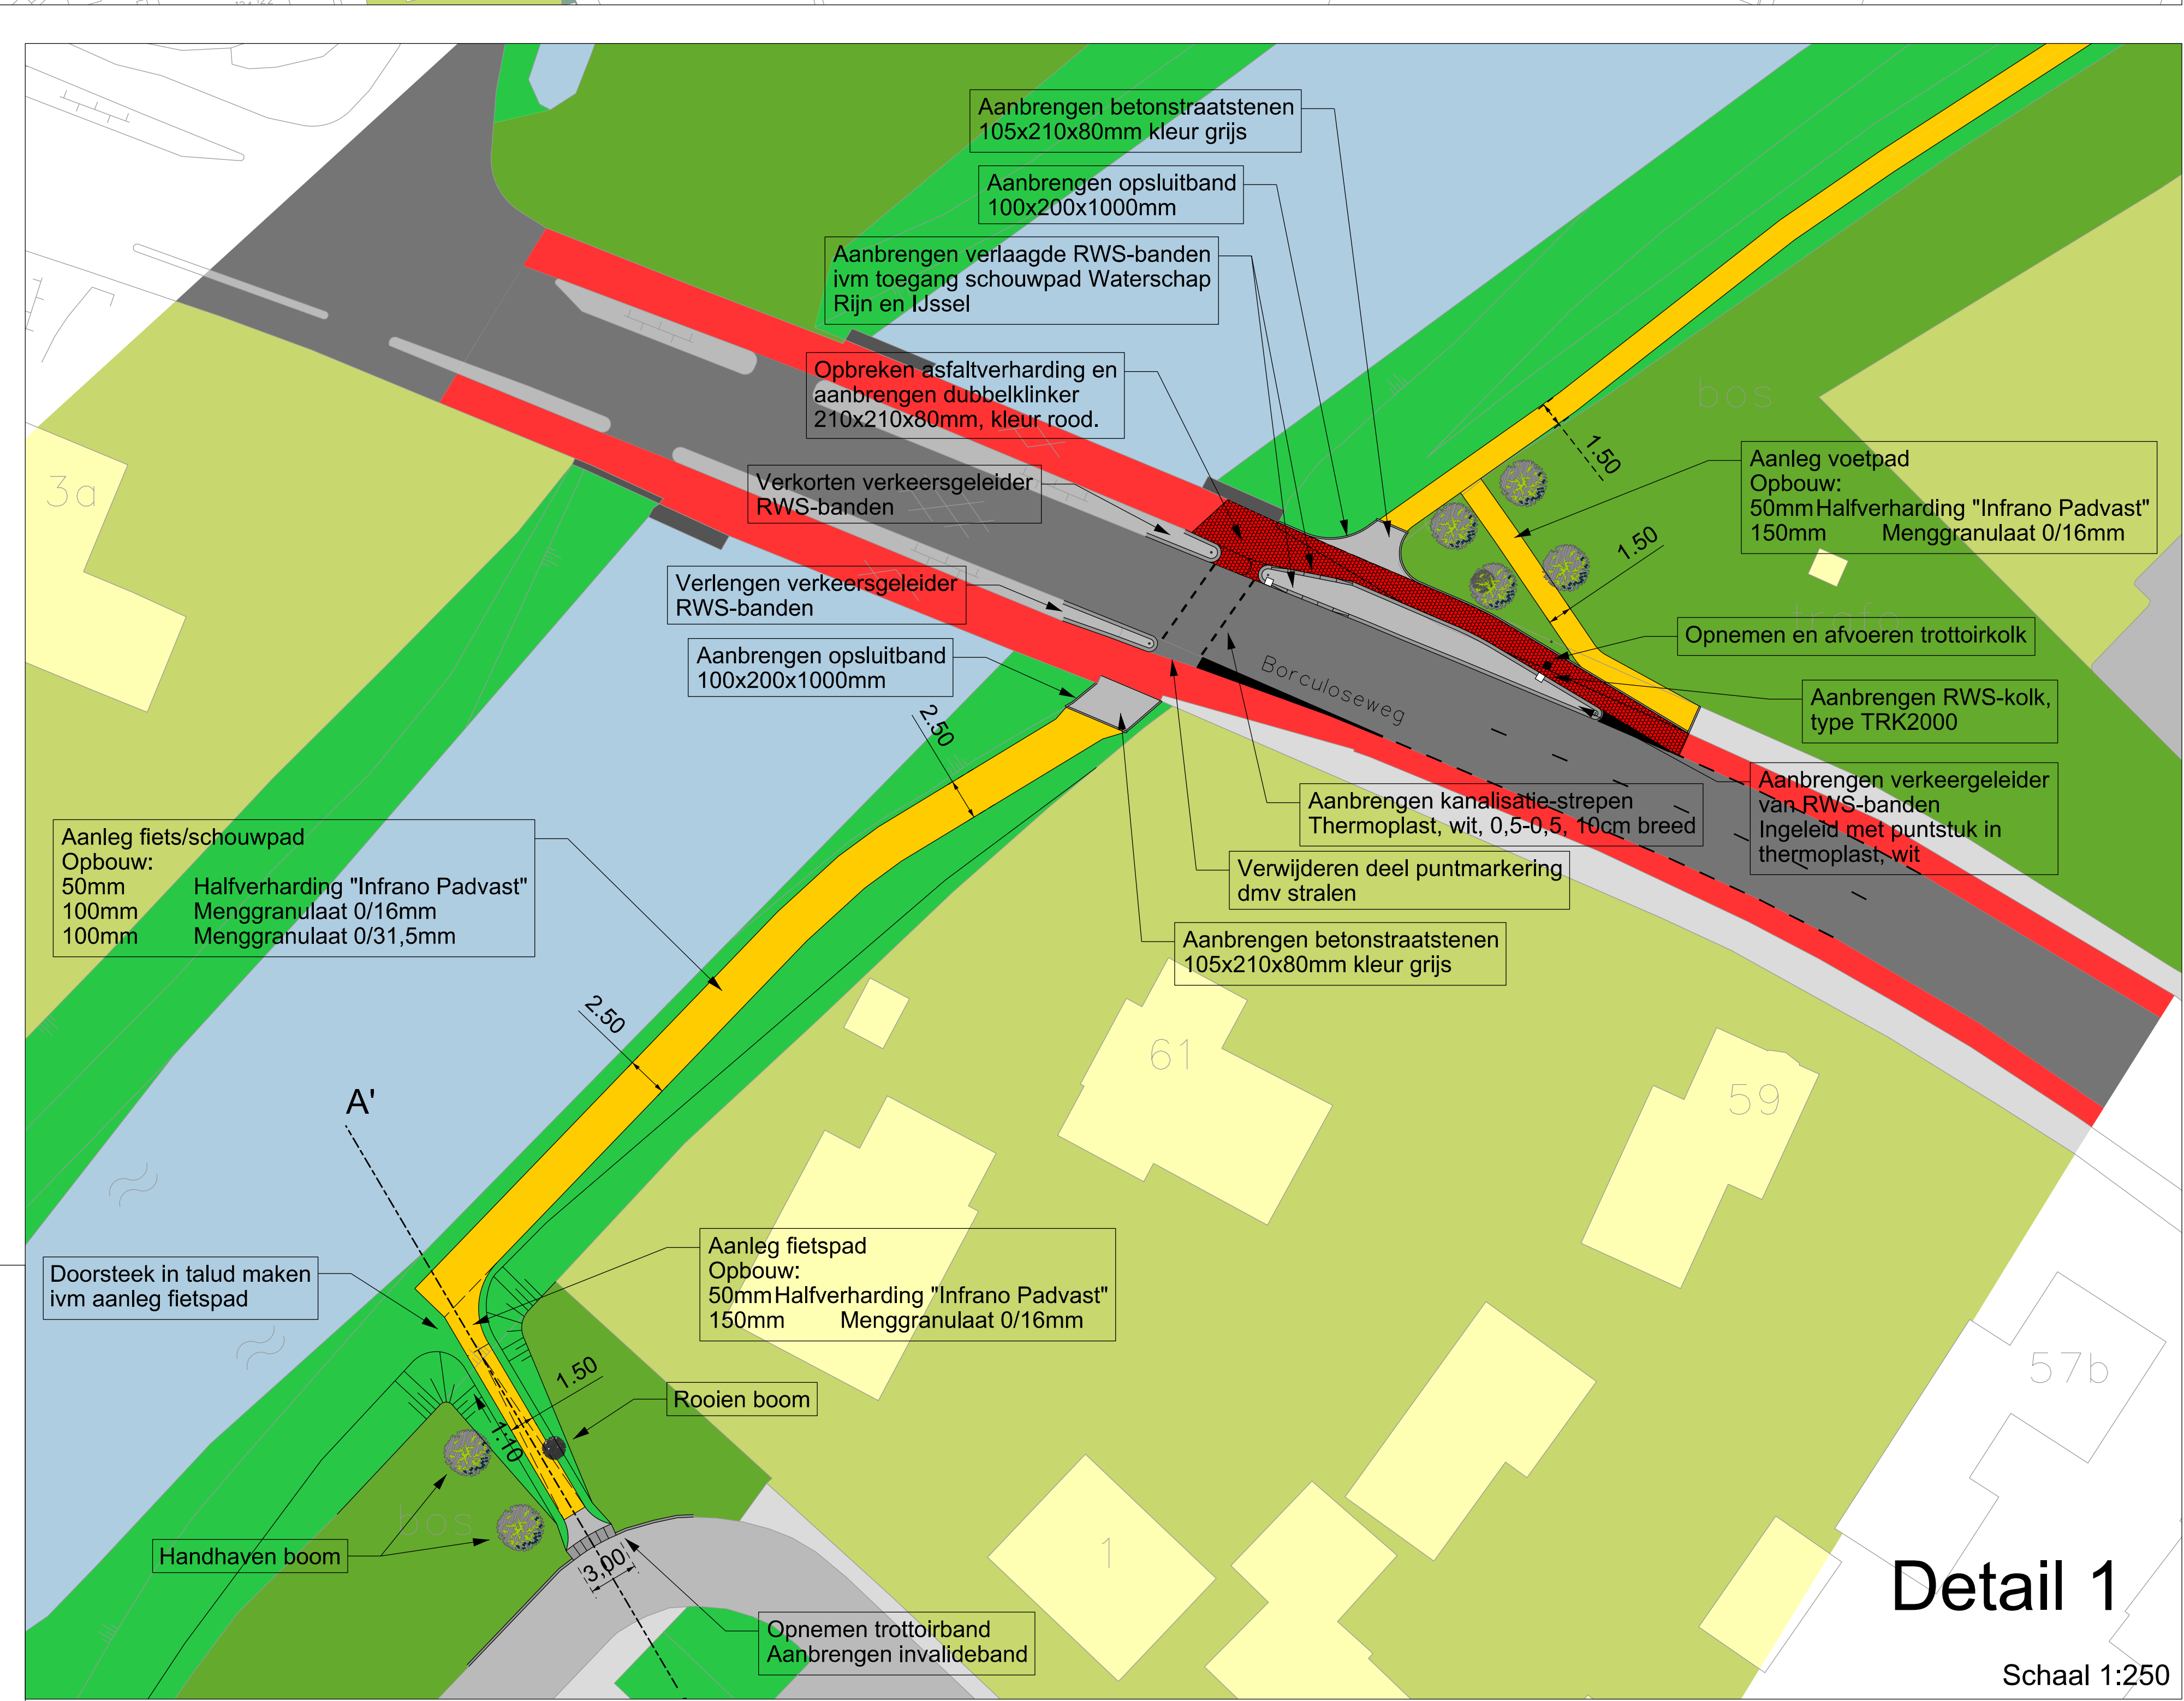

Schaal 1:250

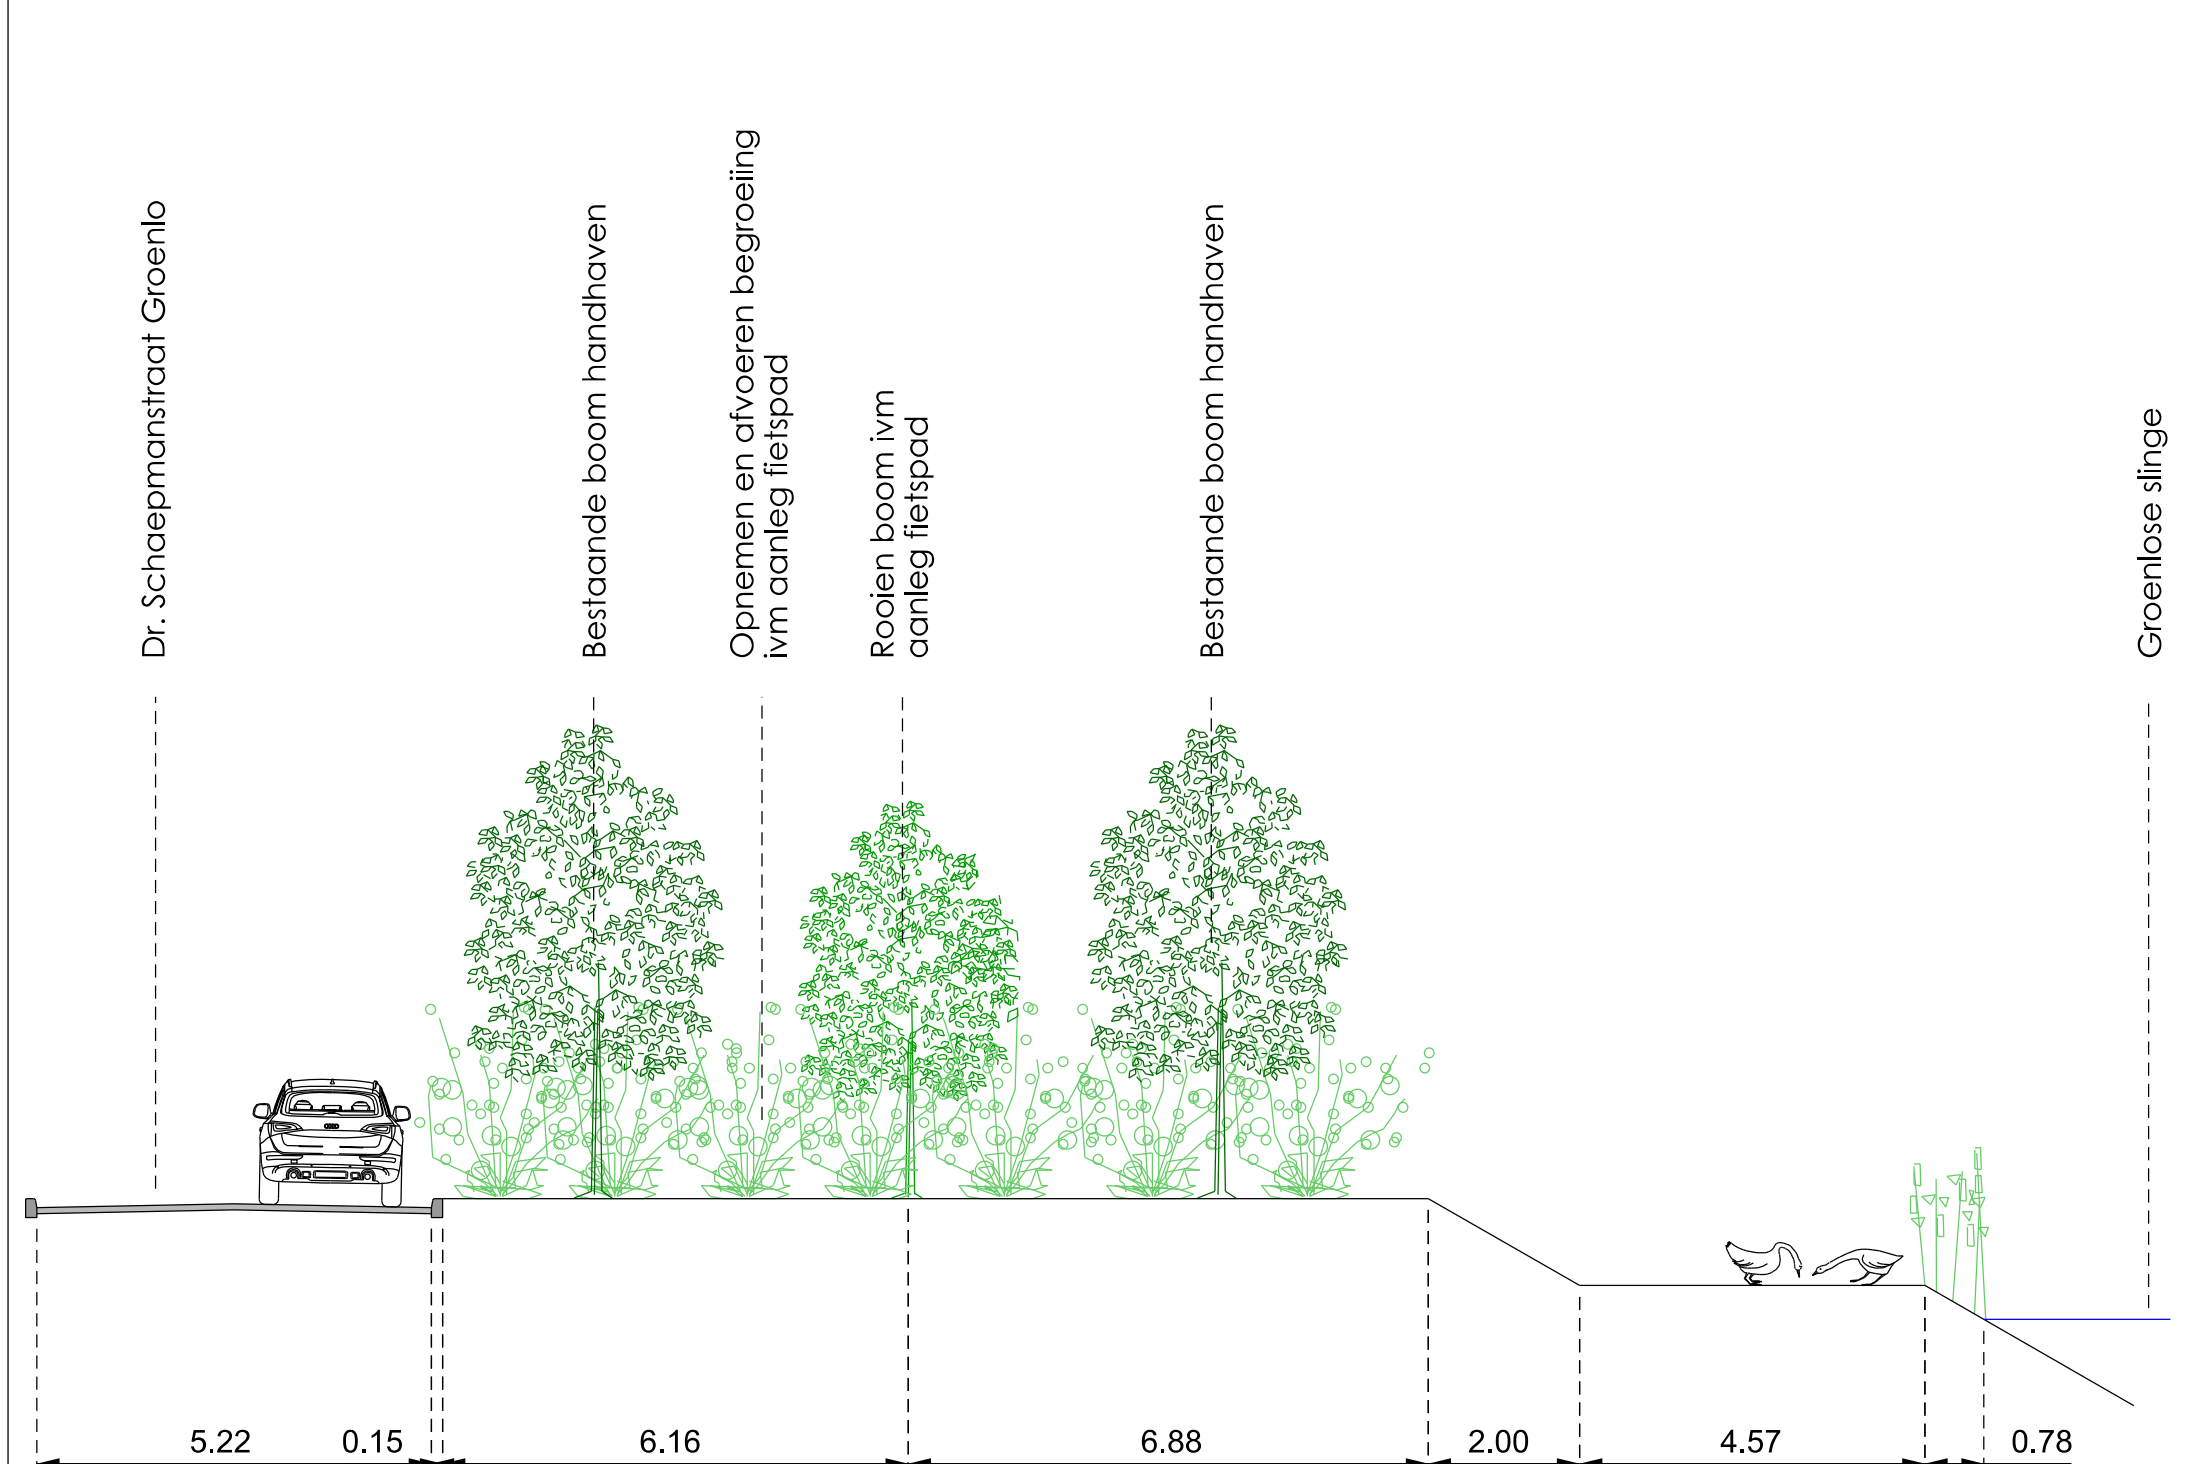

Dwarsprofiel A - A'
Bestaande situatie (schaal 1:100)

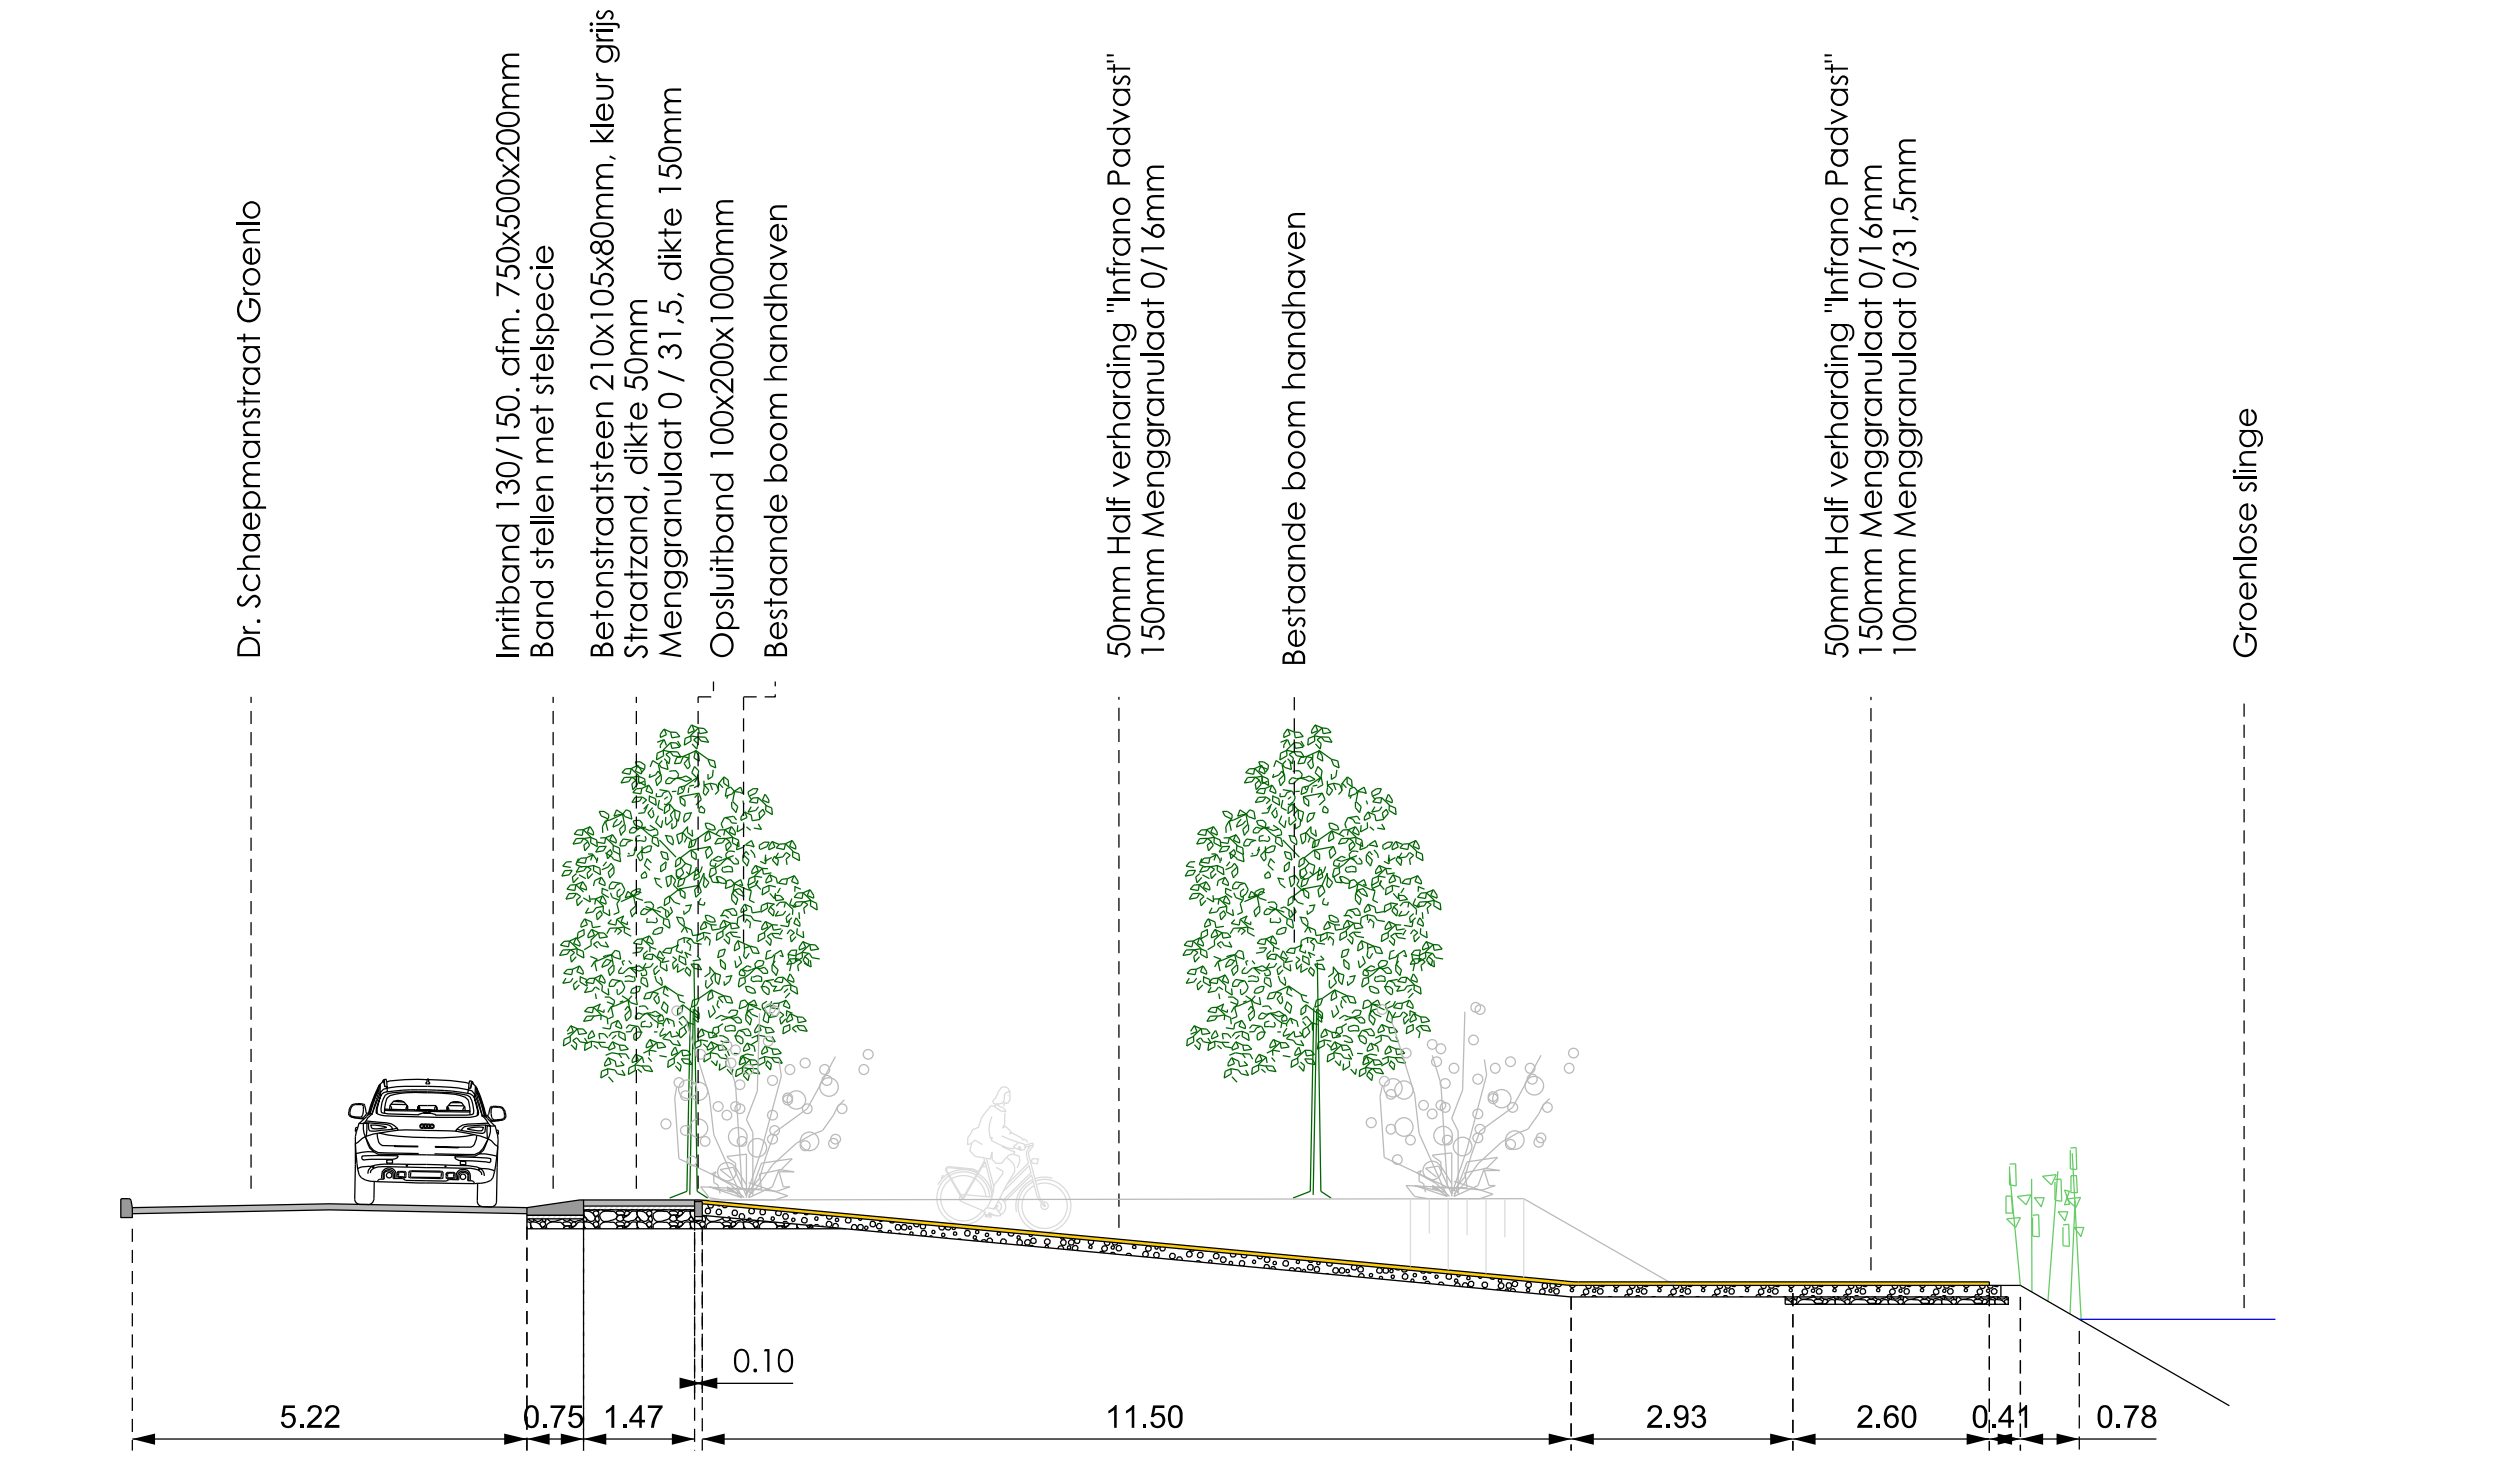

Dwarsprofiel A - A'
Nieuwe situatie (schaal 1:100)

Verklaring

- Half verharding "Infano Padvast"
- Beton
- Bestaande boom
- Asphaltverharding
- Groen
- Verwijderen boom ivm aanleg fietspad
- Asphaltverharding
- Agrarisch
- Opnemen en aanbrengen kolk
- Betonstraatstenen 210x105x80mm
- Bos
- Tegels, 300x300x45mm
- Natuur
- Opsluitband, RWS-band, Inritband
- Gebouwen
- Groenlose slinge
- Tuin

GEMEENTE OOST GELRE		
Afdeling ROB		Postbus 17, 7130 AA Lichtenvoorde tel. 0544139335 fax 0544137969
datum : 15-06-2015		bestelnr. :
schaal : 1:100/250/1000		tek.nr. :
formaat : A0		bladnr. :
get. : GV		Bestandsnaam :
gezien :		
gew. zijgd. :		
datum :		