

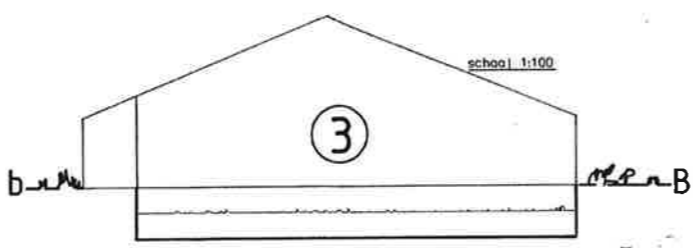
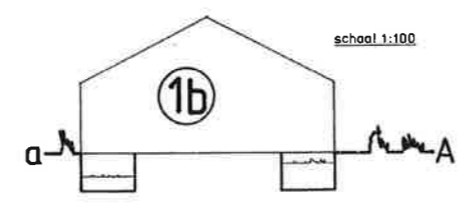
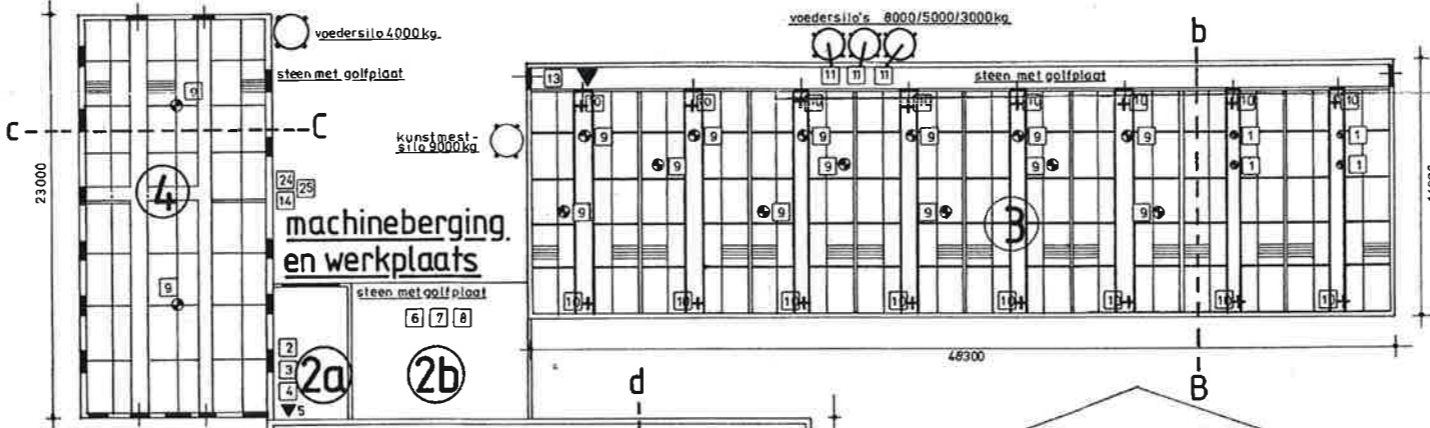


dieraantallen		
stal	plaatsen	max. bezetting
1b	buiten gebruik	
3	buiten gebruik	
4	20 vleesvarkens	vleesvarkens
5	buiten gebruik	
6	buiten gebruik	
7	buiten gebruik	






vermogen en capaciteit		
no.	omschrijving	cap.
1	ventilator ø40	0,4 kw
2	compressor	4 kw
3	lasapparaat elec.	200 a
4	lasapparaat co2	
5	brandblusser	
6	tractor	40 kw
7	tractor	50 kw
8	tractor	70 kw
9	ventilator ø45	0,5 kw
10	gasstraler	6 kw
11	vijzel	0,75 kw
12	vijzel	0,2 kw
13	voerwagen	0,25 kw
14	dieselolietank	1200 l
15	melkmachine	4 kw
16	melkpomp	1 kw
17	koelmachine	4,5 kw
18	roerwerk tank	1 kw
19	c.v.	42 kw
20	dompelpomp	0,5 kw
21	pomp hergebr. spoelw.	0,6 kw
22	h.d.-reiniger	55 kw
23	boiler	120 l
24	pomp	0,37 kw
25	olievat	2 x 60 l

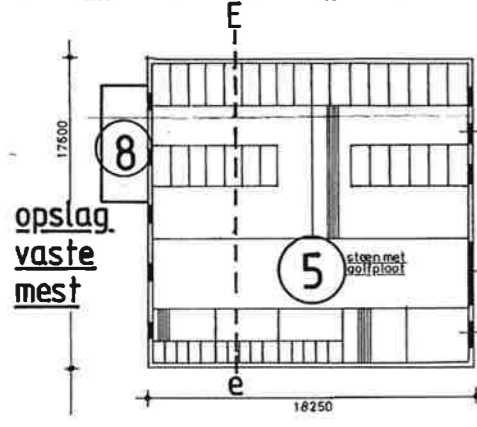

mestopslag			
stal	drijmest	vastem.	m3
1b	x		29
3	x		700
4	x		71
5	x		164
6	x		10
7	x		194
8		x	22

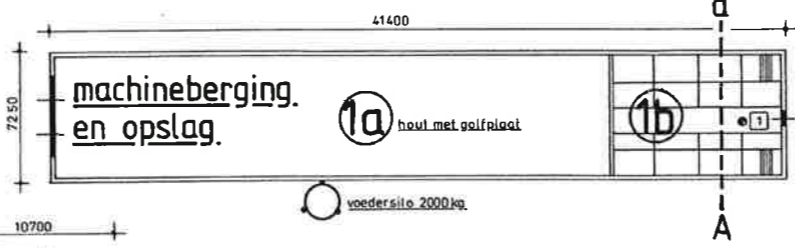

handtekening bij aanschaf/vervang. overgaan op #2 (zie bijlage)

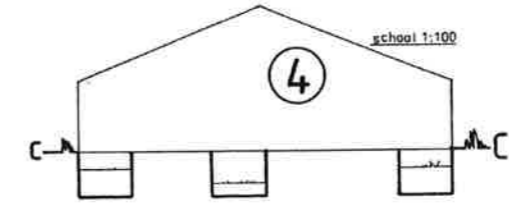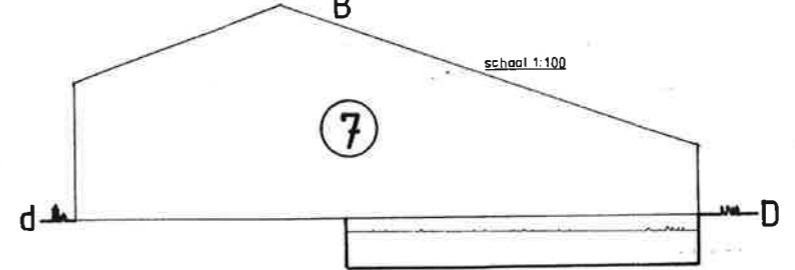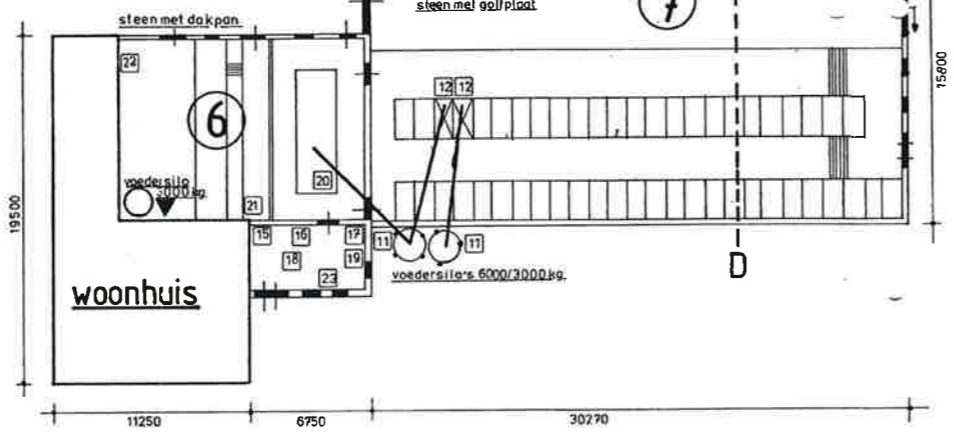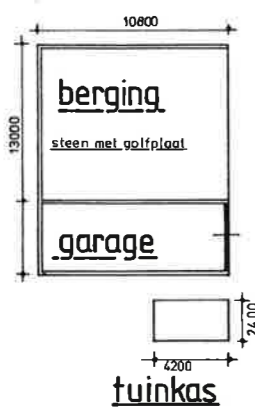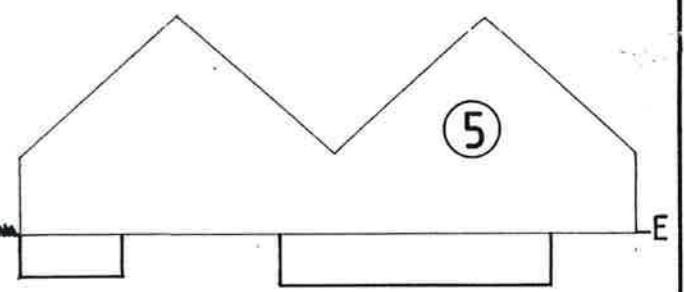

Melding activiteitenbesluit
 i.o.v. a.j.h. & g.j.j. ter bogt meddoserweg 11, Vragender
 datum: mrt. 1998 schaal: 1:200 get.: B.V.b.v.p
 handt.: *[Handwritten signature]*