


Legenda

	Bestaande situatie		Toe verwijderen doorsteek
	Hectometring		Toe verwijderen illegale doorsteek
	Randverharding met grasbeton		Toe kappen boom tgv ontwerp
	Asfalt rijbaan/fietspad		Toe kappen boom tgv obstakelvrijzone (4,5m)
	Verhoogde (midden)geleider		Bestaande boom
	Nieuwe watergang		Toe kappen boom (kwaliteit)
	Gemeentegrens		Bestaande te behouden duiker
	Kadastergrens		Nieuwe duiker
	Projectgrens		Lichtmast
	Haag		
	Bestaande wandelroute		
	Nieuwe wandelroute		
	Goot met RWS banden		

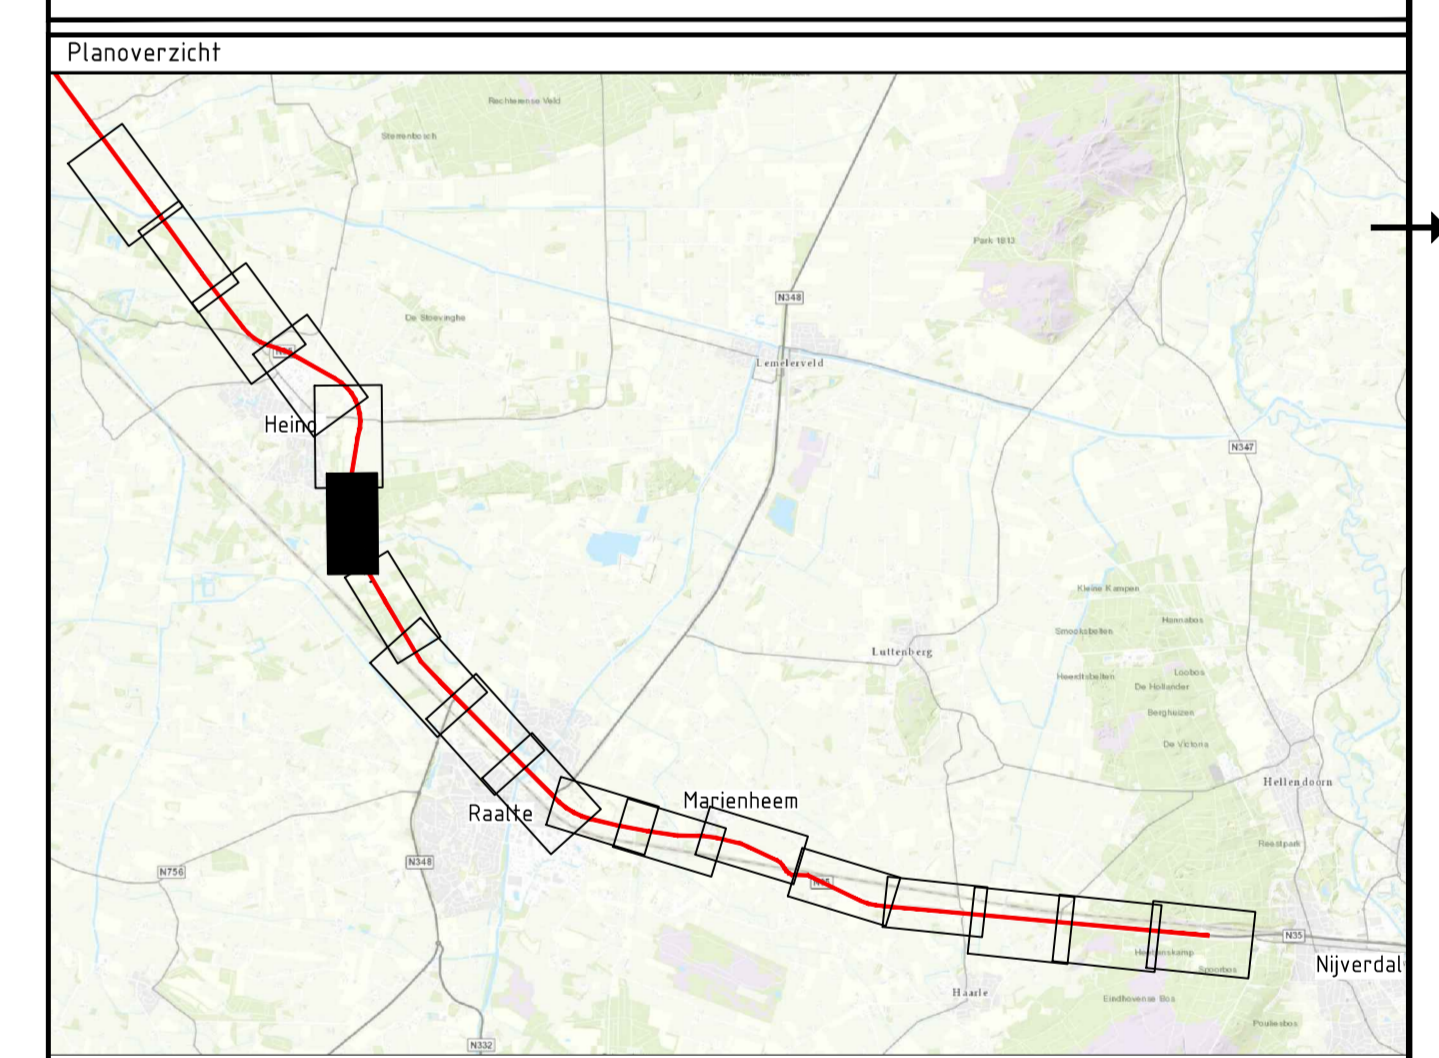

Versie:	Omschrijving:	Get.:	Con.:	Vrij.:
H	Omschrijving:	Get.:	Con.:	Vrij.:
H	Datum: 26-06-2019	Get.: T. van Os	Con.: J.P. de Smij	Vrij.: R. Landwé

Opdrachtgever

Rijswaterwerken
Ministerie van Infrastructuur en Milieu

Advies- en Ingenieursorganisatie

ARCADIS Design & Consultancy
for natural and built assets


Project

Planuitwerking N35 Wijthmen-Nijverdal
 Projectnummer : D03071.000259
 Fase : Voorontwerp 1.3


Onderwerp : Ontwerp M5V5 / M6V3
 Deeltraject Heino - Raalte
 Metring 15.5 t/m 16.8

Objectnummer : Objectnaam :
 Schaal : 1:1000 Bladformaat : A10
 Contractnummer : Bladnummer : 1 van 2 Status : Concept

Tekeningnummer: N35WN-V0-WE-S.04-BBD-005-P-001 Versie: H

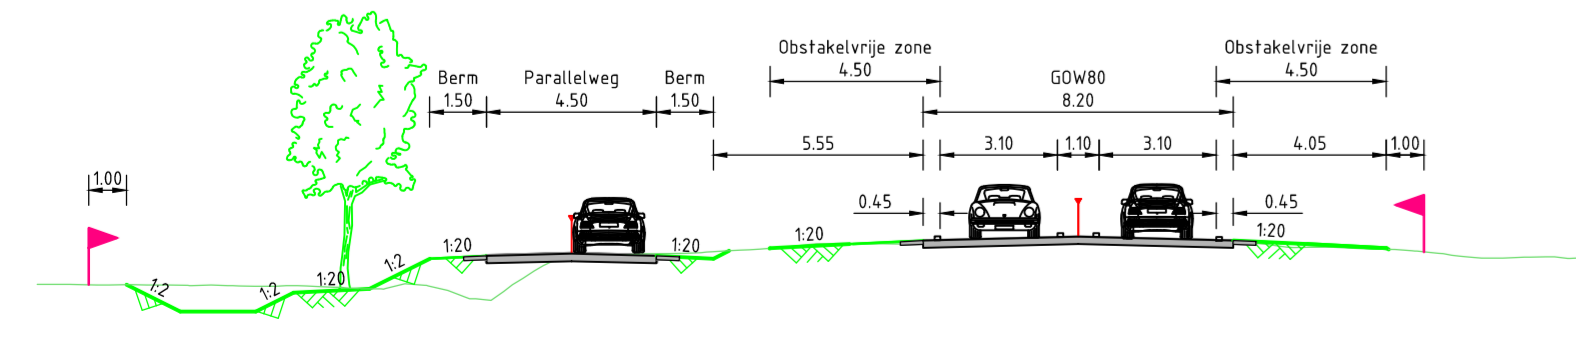


Dwarsprofiel A-A, GOW 80km/h met parallelweg
Schaal 1:200

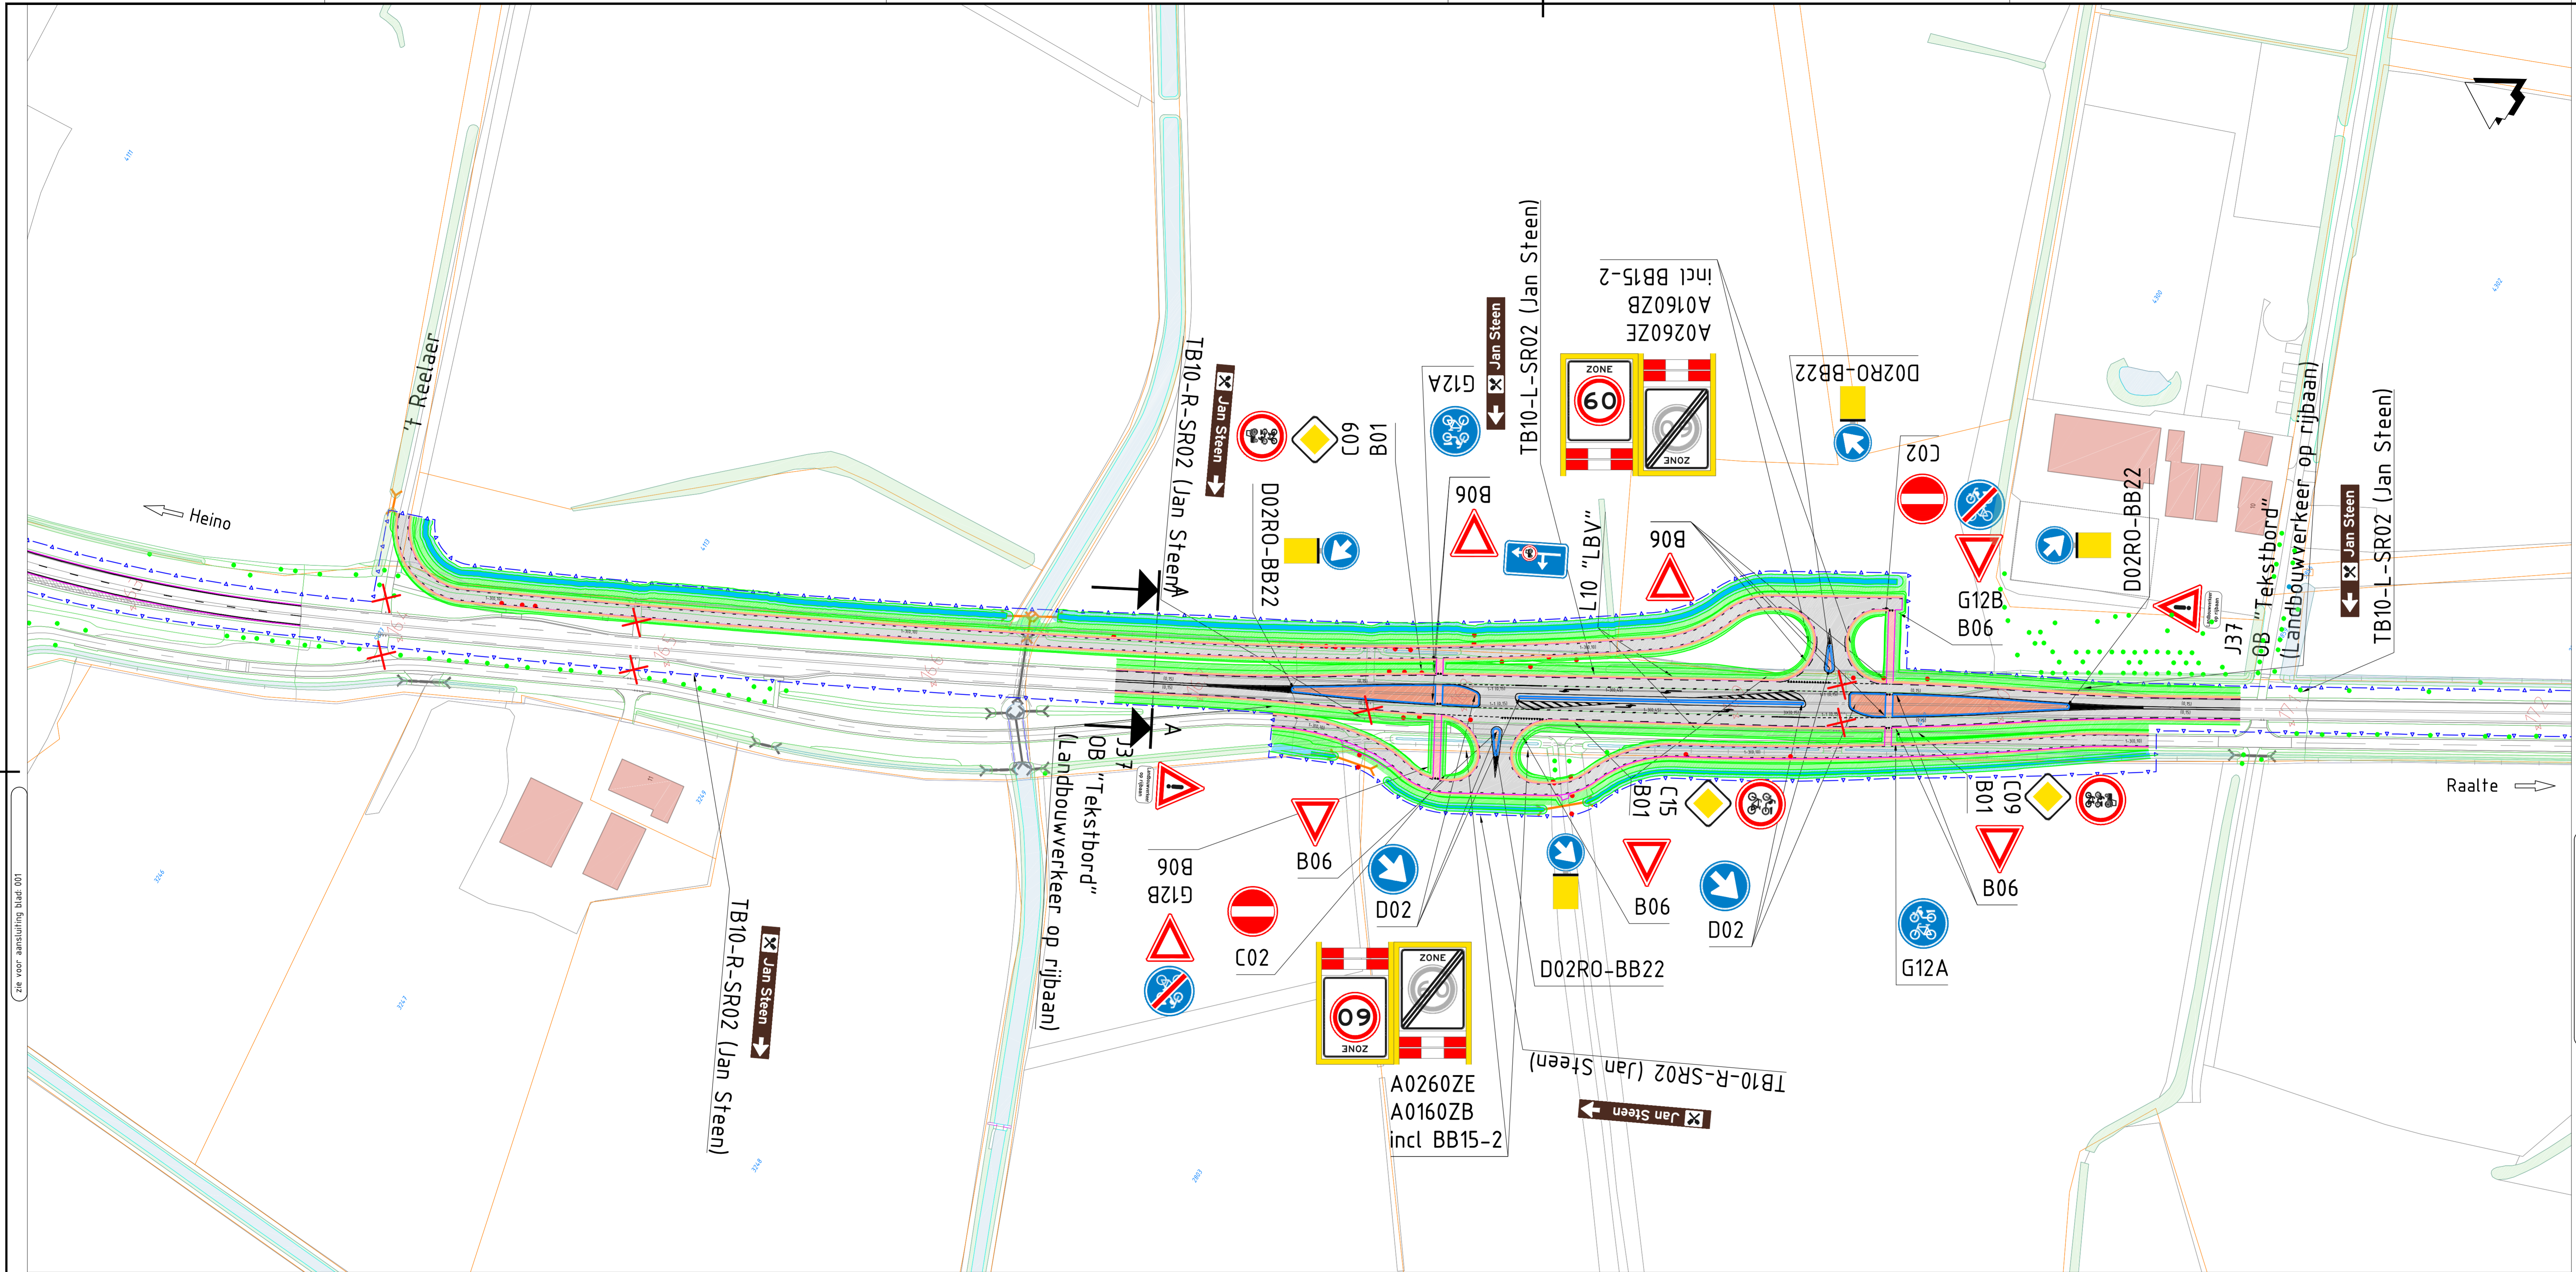

Legenda

	Bestaande situatie		Te verwijderen doorsteek
	Hectometring		Te verwijderen illegale doorsteek
	Randverharding met grasbeton		Te kappen boom tgv obstakelvrijzone (4.5m)
	Asfalt rijbaan/fietspad		Bestaande boom
	Verhoogde (midden)geleider		Te kappen boom (kwaliteit)
	Nieuwe watergang		Bestaande te behouden duiker
	Gemeentegrens		Nieuwe duiker
	Kadastergrens		Lichtmast
	Projectgrens		
	Bestaande wandelroute		
	Nieuwe wandelroute		
	Goot met RW5 banden		

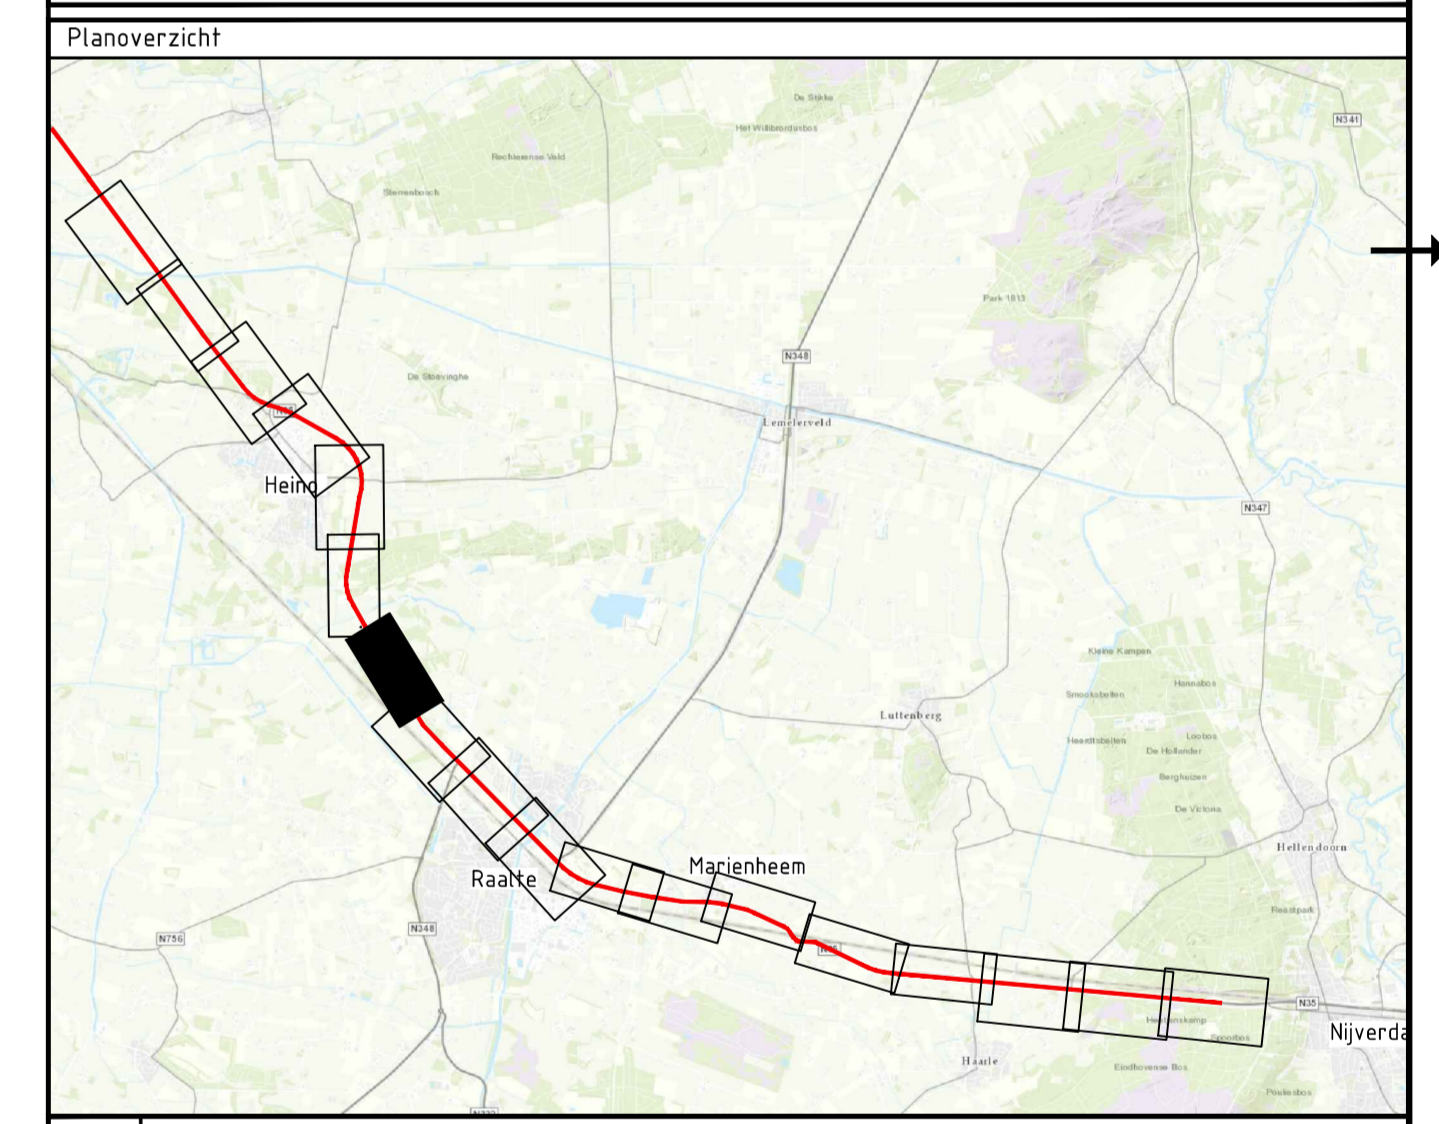

Versie: Datum: 26-06-2019	Omschrijving: Gef.: van Os	Con.: Con.: J.P. de Smijf	Vrij: Vrij: R. Landwé
------------------------------	-------------------------------	------------------------------	--------------------------

Opdrachtgever

Rijkswaterstaat
Ministerie van Infrastructuur en Milieu

Advies- en Ingenieursorganisatie

ARCADIS Design & Consultancy
for natural and built assets

Project

Planuitwerking N35 Wijthmen-Nijverdal
 Projectnummer: D03071.000259
 Fase: Voorontwerp 1.3

Onderwerp: Ontwerp M5V5 / M6V3
 Deeltraject Heino - Raalte
 Metreering 16.8 t/m 18.0


Objectnaam: J. Hailtsma

Schaal: 1:1000
 Contractnummer: A10
 Bladnummer: 2 van 2

Status: Concept

Tekeningnummer: N35WN-V0-WE-S.04-BBD-005-P-002

Versie: H

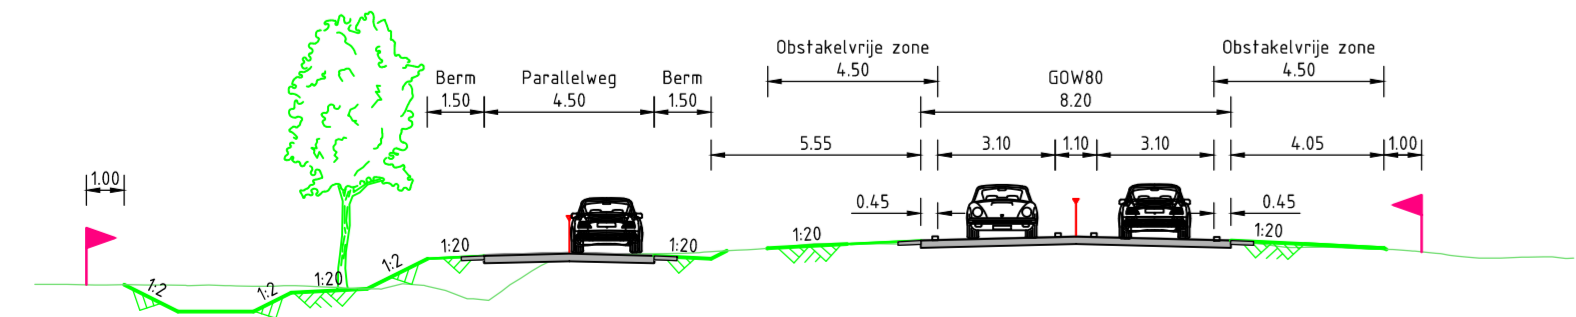

Dwarsprofiel A-A, GOW 80km/h met parallelweg
 Schaal 1:200