
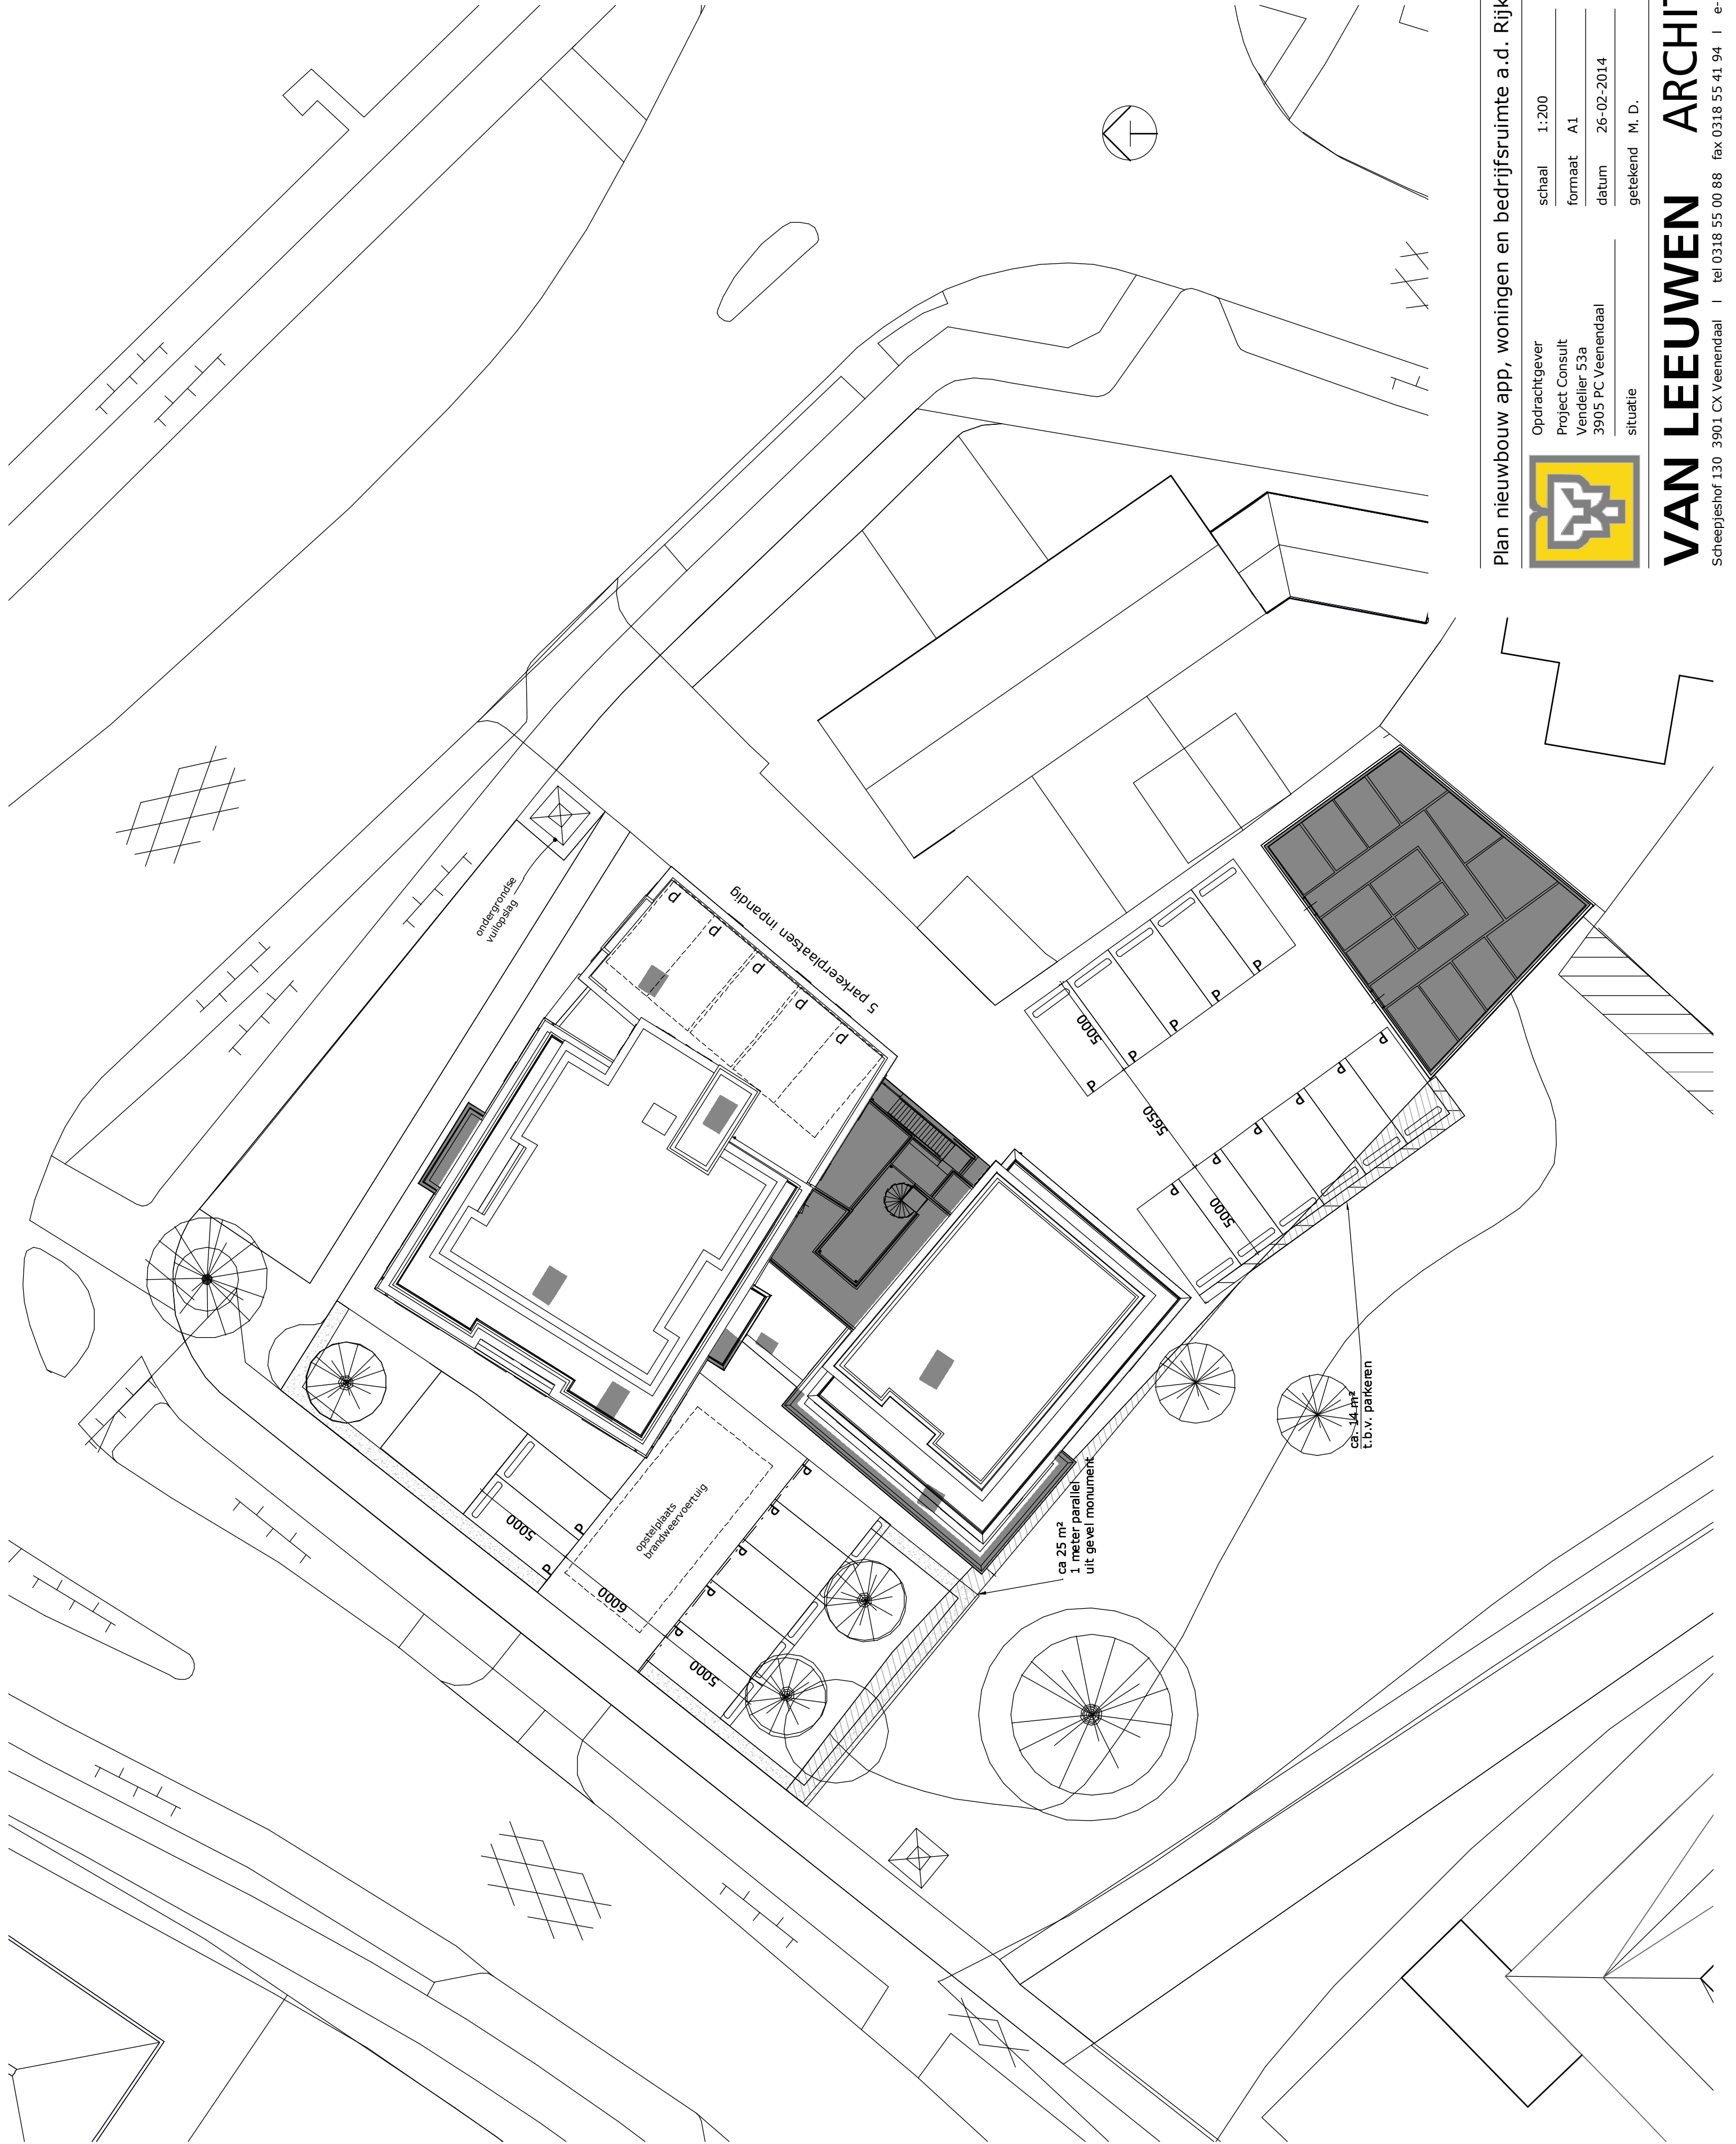


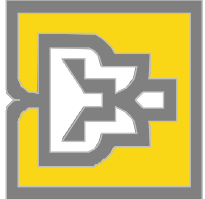

Plan nieuwbouw app, woningen en bedrijfsruimte a.d. Rijksweg-Zuid Elst (Gld)

	Opdrachtgever		schaal	1:200	wijziging	werknnummer
	Project Consult		formaat	A1	a.	209.29
	Vendeliler 53a		datum	26-02-2014	b.	bladnummer
	3905 PC Veenendaal		getekend	M. D.	c.	S01
		situatie				