




voorgevel

* = 30 minuten brandverende beglazing




voorgevel app 3 en 6

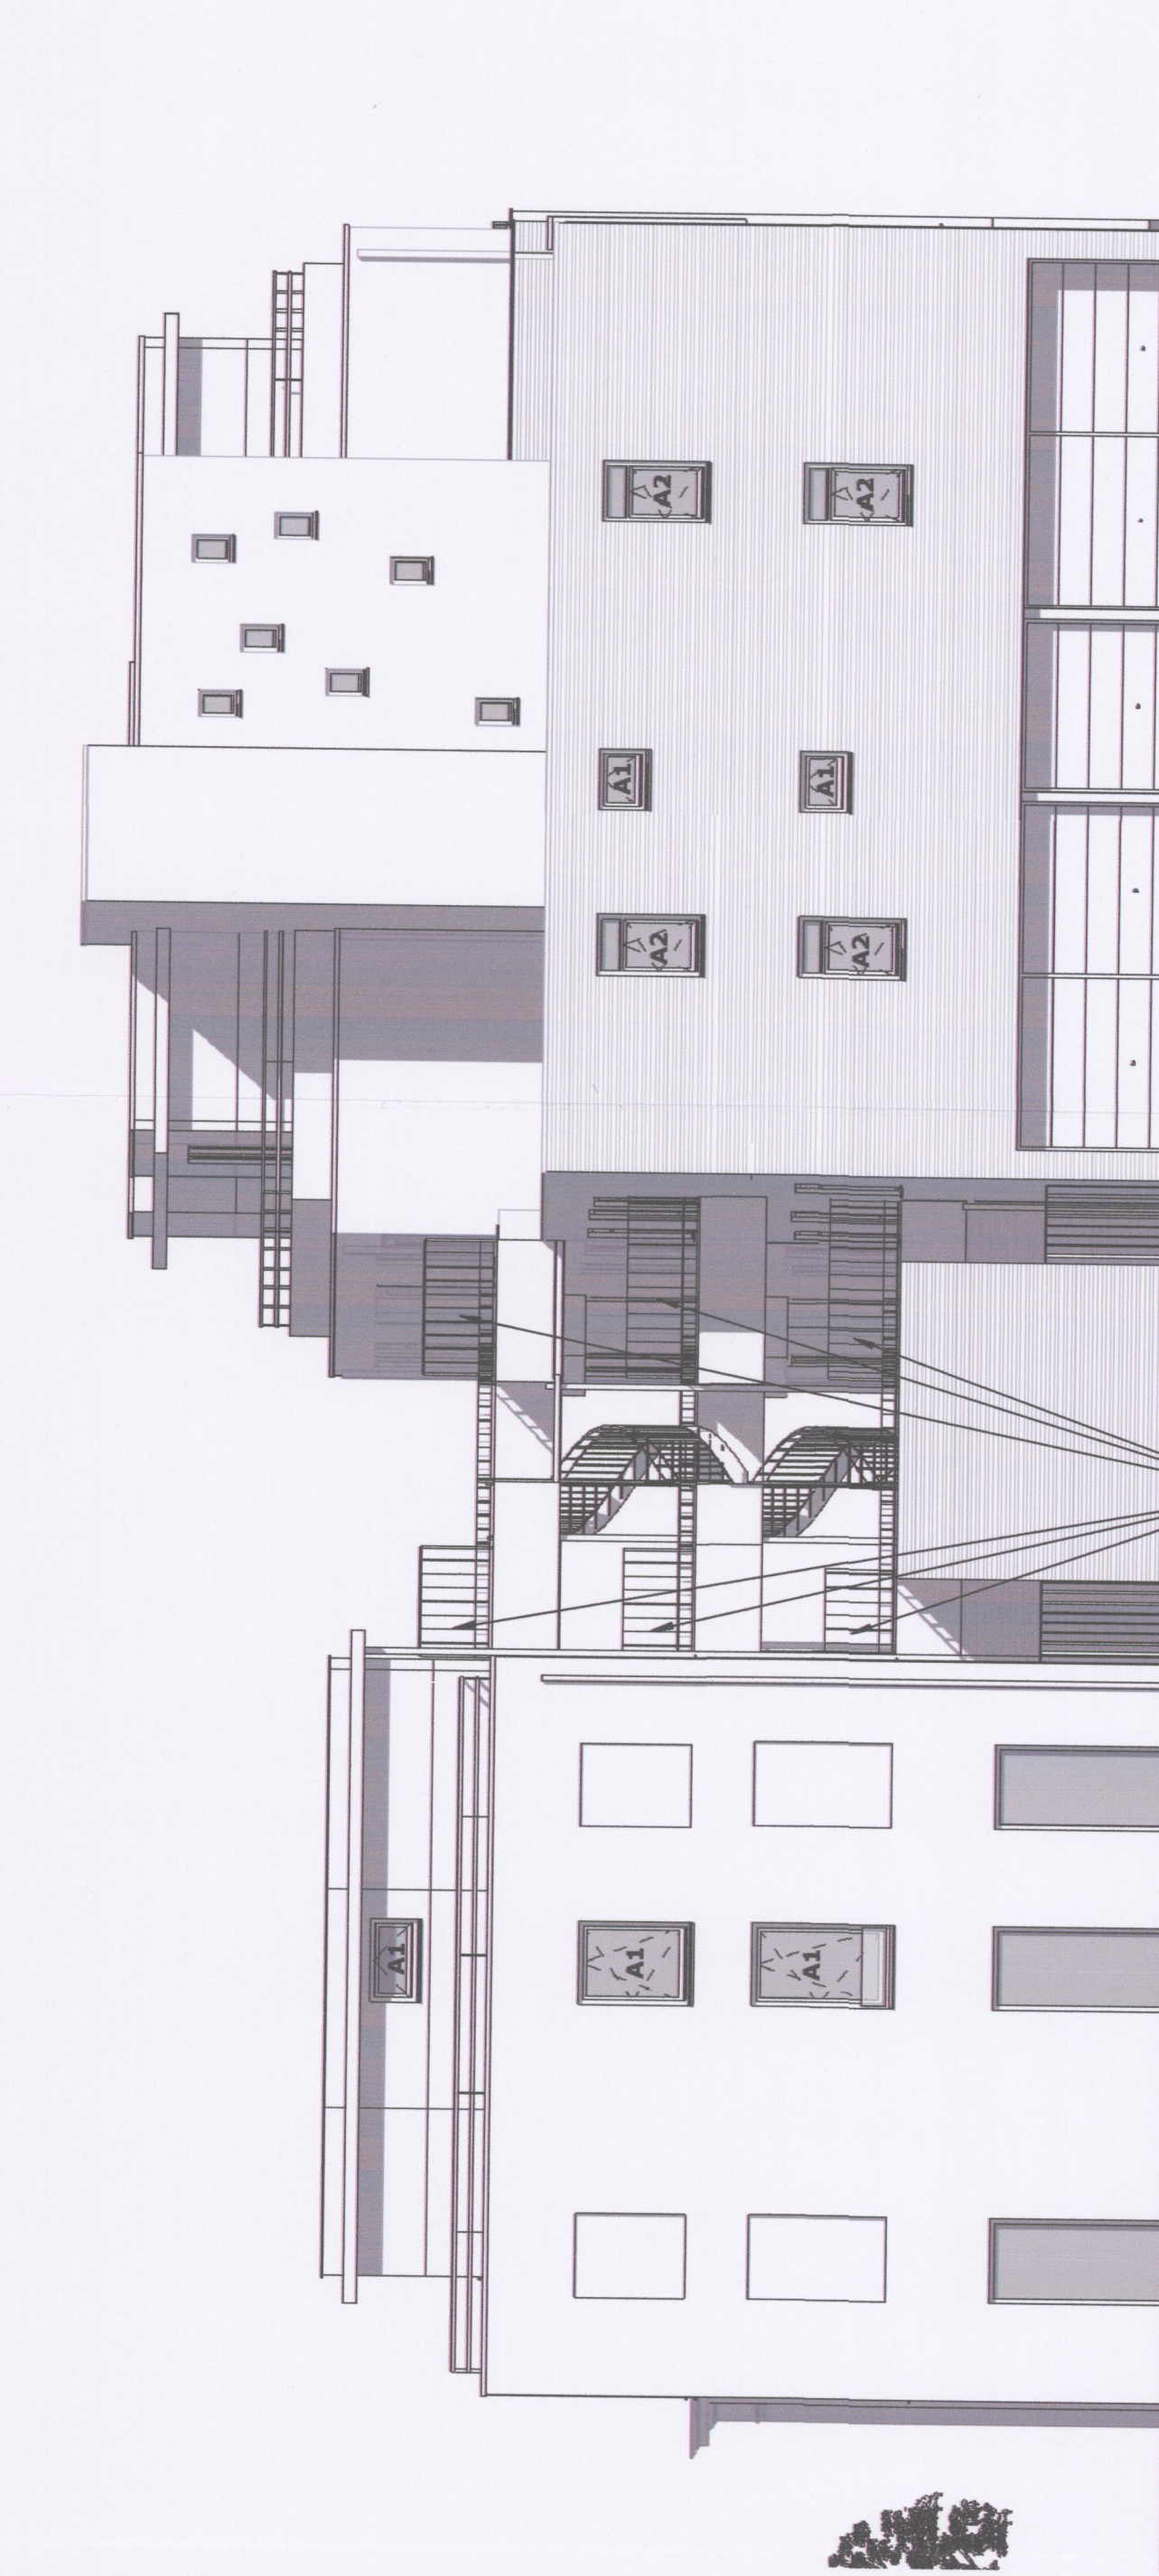

linker zijgevel app 3 en 6 /
achtergevel monument

ondoorzichtig, niet-transparant glas achter hekwerk van terraspaal

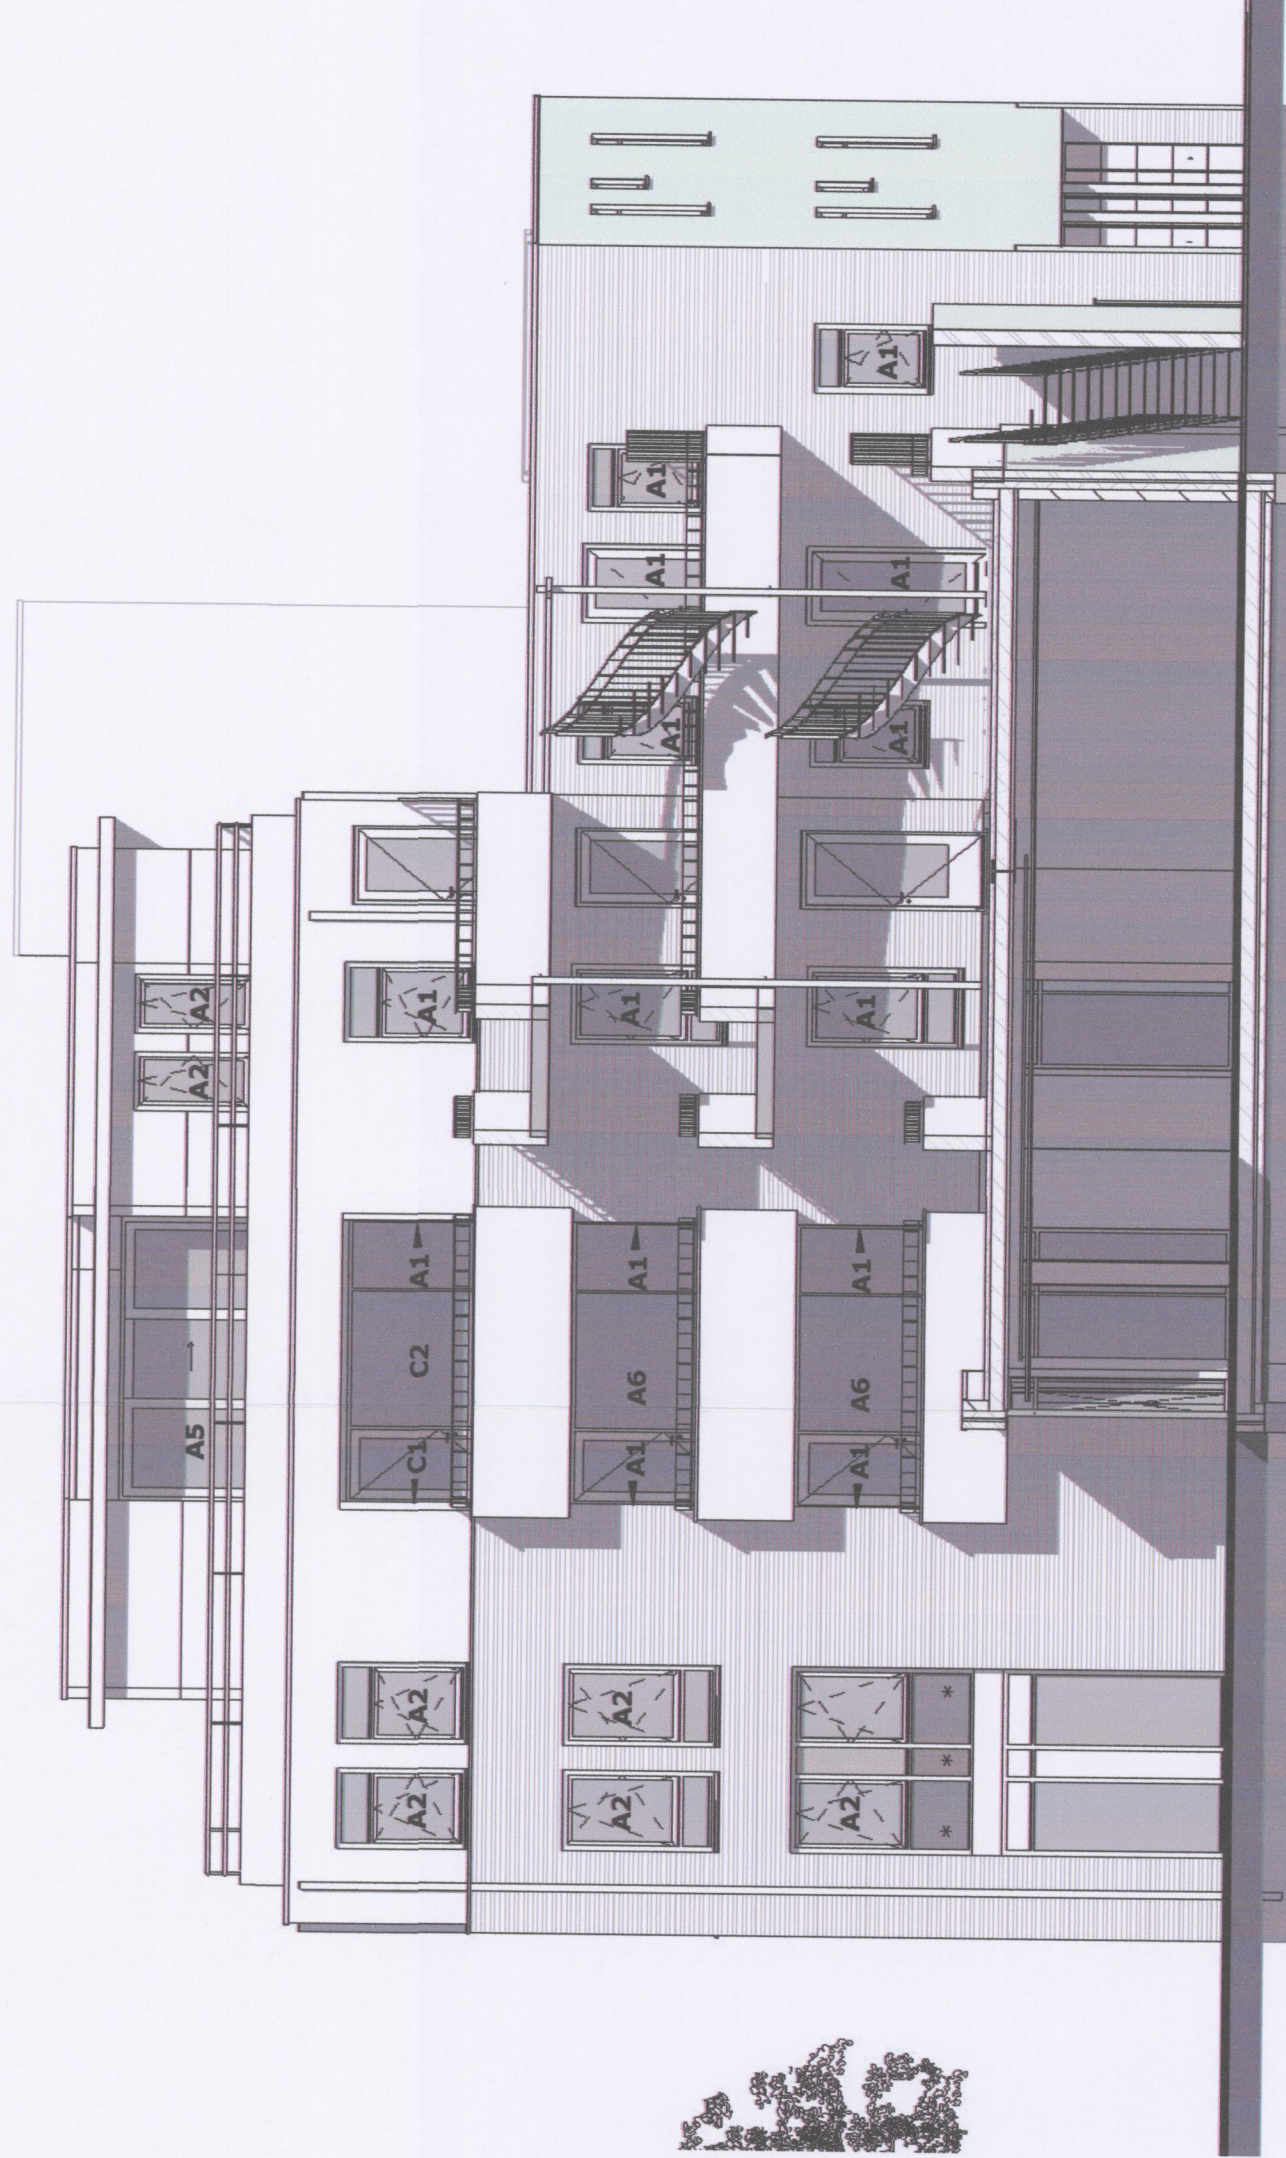

achtergevel/doorsnede galerij

* = 30 minuten brandverende beglazing



rechter zijgevel

* = 30 minuten brandverende beglazing



voorgevel monument


