


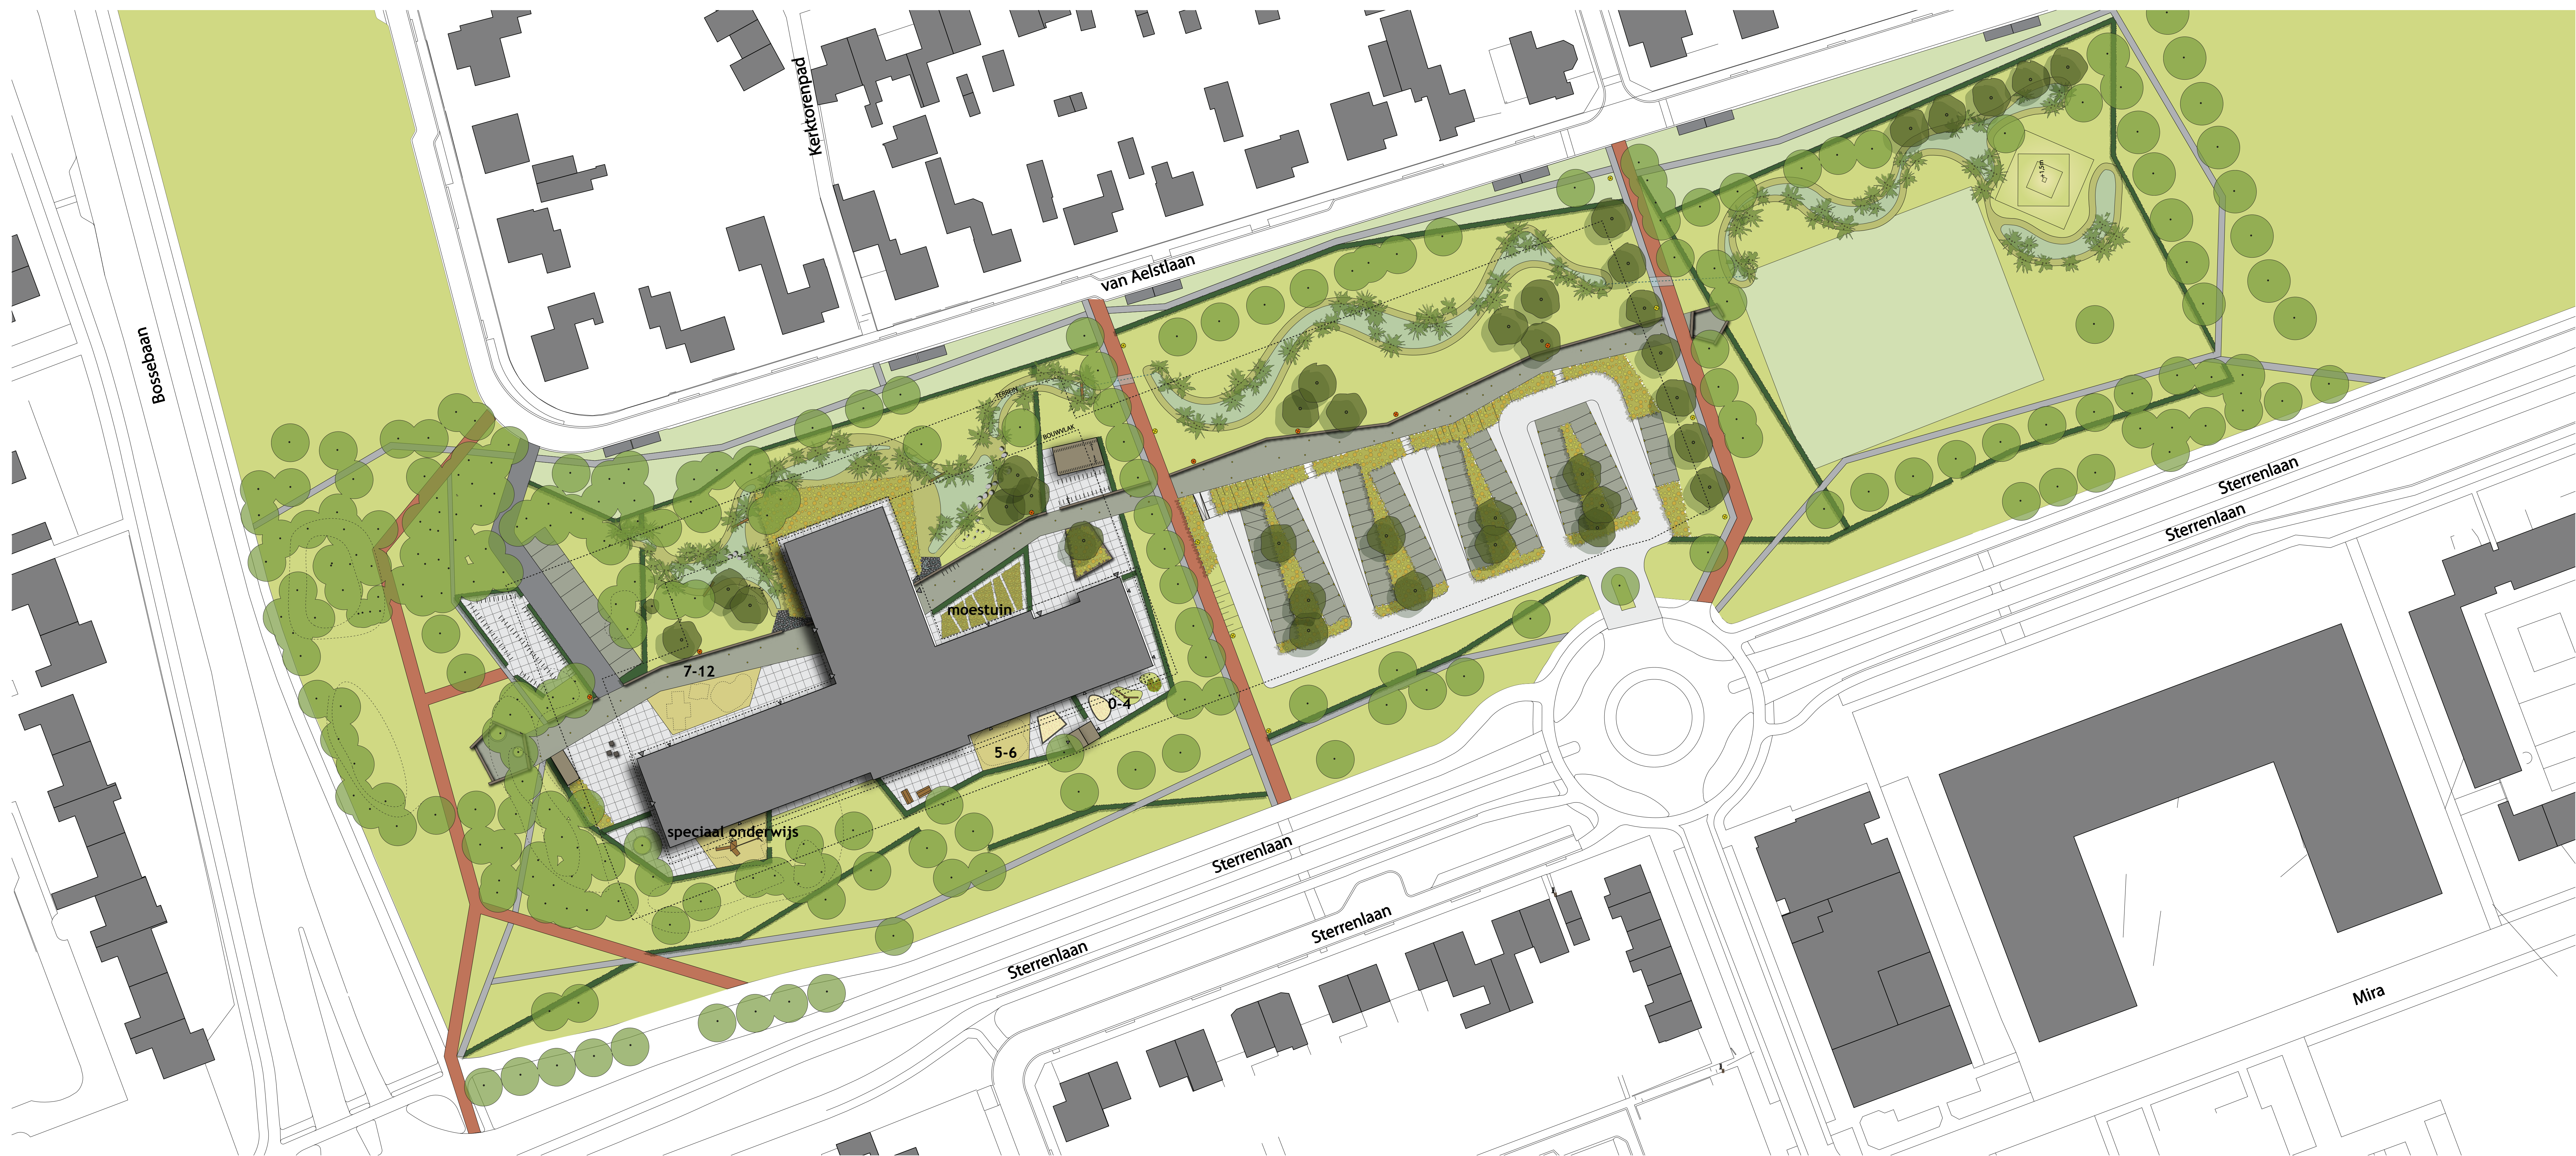

Verharding

- parkeerplaatsen**
gras, verstevigd door kunststof platen met markering
- parkeerplaatsen**
asfalt met markeerstreep van beton-band
- parkeerplaatsen langs straat**
betonklinkers (hergebruik)
- fietspaden en voetpaden**
asfaltverharding
- promenade**
gegoot betonverharding
- rand promenade**
betonband met ronde hoeken (45x50)
- tegelerharding**
betontegels 50x50
- valondergrond**
rubber gietvloer (okergeel)

Bepanting

- kruidenrijk gras**
- gazon**
- bestaande bomen**
- nieuwe bomen**
deel hergebruik (Quercus)
- elzen en wilgen**
- bepanting**
groenblijvend siergras
- hagen**
beukenhaag 0,8m hoog 1m breed
haag 5-6jaar en moestuin 1,2m hoog


Algemeen

- schoolgebouw**
- bebouwing omgeving**
- berging/fietsenstalling**
Velopa met afwerking van hout (als gebouw)
- wadi**
waterbergingszone
- heuvel**
+1,5m met "doolhof" van betonbanden
- accent**
verhoogde plek met rand als rand promenade
- fietsenstalling**
fietsleunhek verzinkt

Verlichting


- standaard verlichting fietspad**
3,5m hoog
- verlichting promenade**
n.t.b.
- grondspots**
promenade
- verlichting parkeerplaats**
n.t.b.

rand promenade
betonband met ronde hoeken
0.40 - 0.45 m.

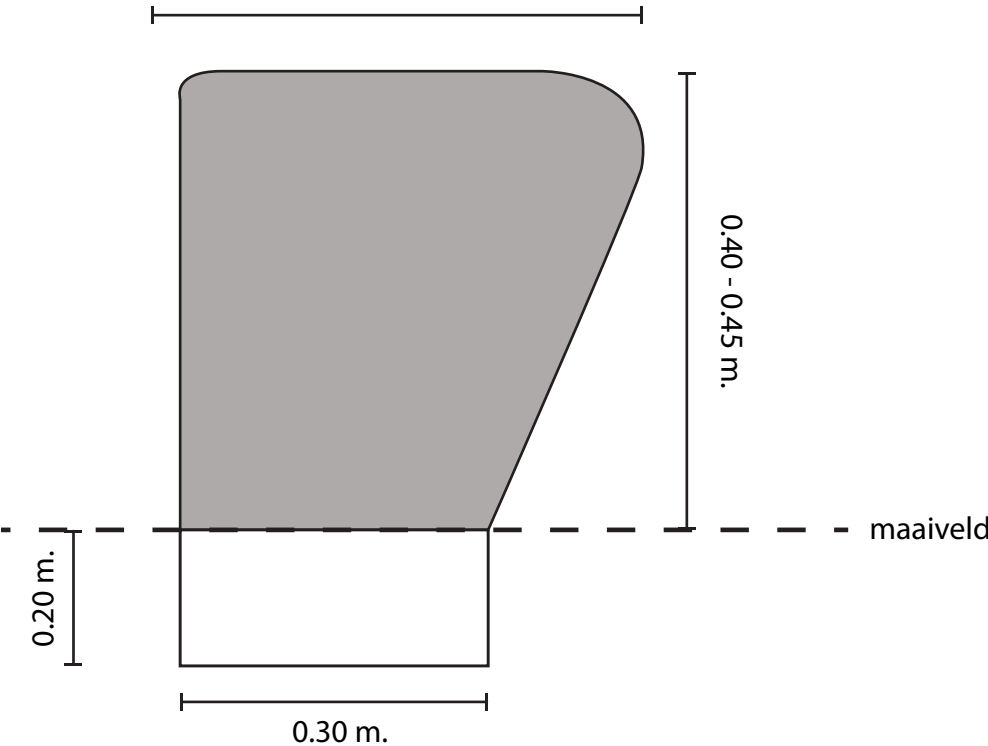

Speelelementen

- 0-4**
- 5-6**
- 7-12**
- speciaal onderwijs**

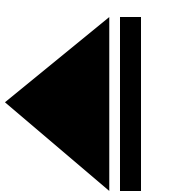

opdrachtgever
project
onderwerp

GEMEENTE VELDHOVEN
MFA MIDDEN
DEFINITIEF ONTWERP

projectnummer
bladnummer
schaal
formaat
datum
gewijzigd

223015
1-1
1:500
A0
13 februari 2013
22 april 2013

BTL Advies B.V.
Tuin- en landschapsarchitecten
Parklaan 1
Postbus 385
5060 AJ OISTERWIJK
013 52 99 555
advies@btl.nl
www.btladvies.nl
foto's dienen enkel als referentiebeeld