Roemer Visscherlaan, Da Costalaan & De Génestetlaan

Bestaande situatie

Roemer Visscherlaan, Da Costalaan & De Génestetlaan

Toekomstige situatie

- *Gengebiedende inrichting op basis van bestaande situatie*
- *Eenrijdig -> verhoogd parkeren*
- *Overrijdbr -> parkeren op straat*
- *Brede trottoirs*

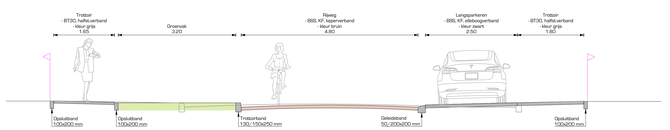

Principeprofiel A-A (Sanatoriumlaan)
Schaal 1:50

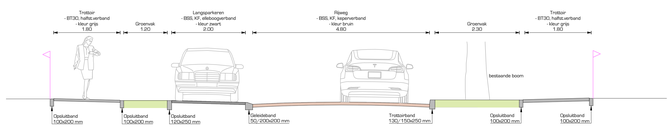

Principeprofiel B-B (P.C. Hooftlaan)
Schaal 1:50

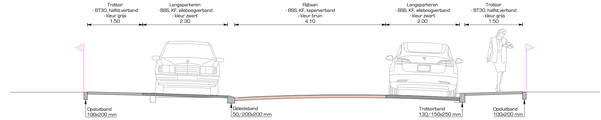

Principeprofiel C-C (Roemer Visscherlaan)
Schaal 1:50

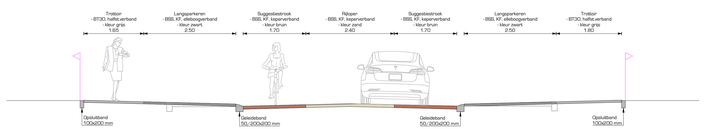

Principeprofiel D-D (Oude Arnhemseweg)
Schaal 1:50

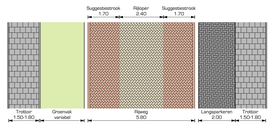

Principedetail: bovenaanzicht Oude Arnhemseweg
Schaal 1:100

Rioleringstraject Oude Arnhemseweg te Zeist

Gemeente Zeist

DRONG OMGEVING & TECHNIEK

Schaal 1:500
Datum: 19-11-2019

A-01-14